
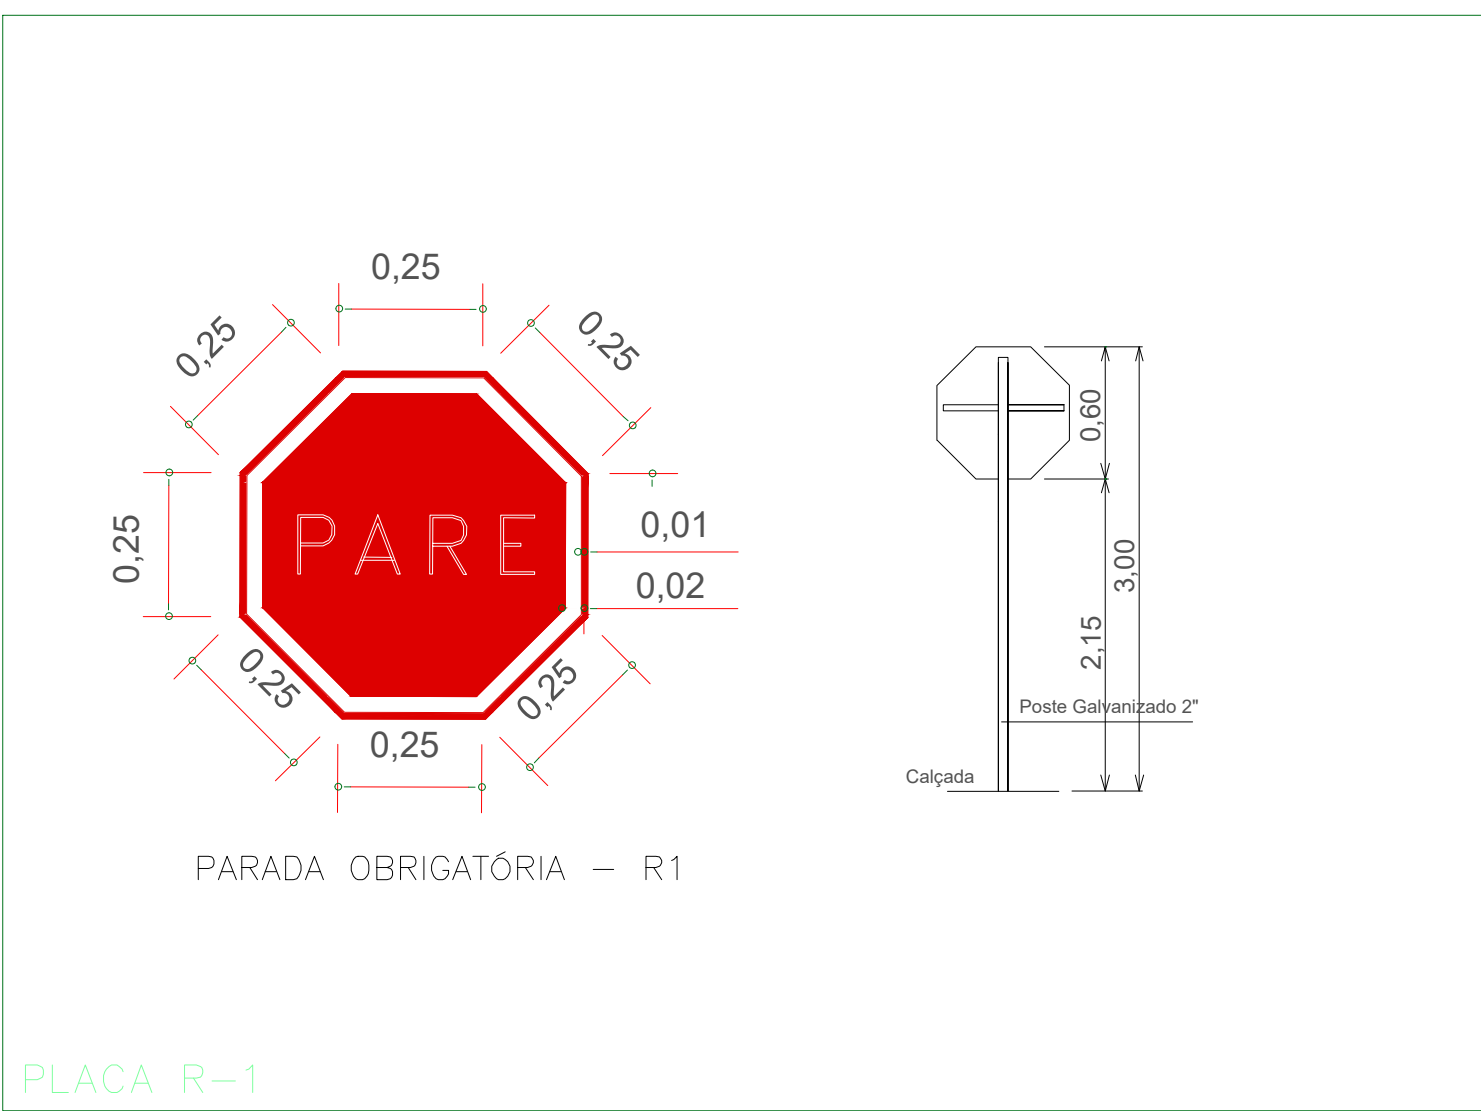
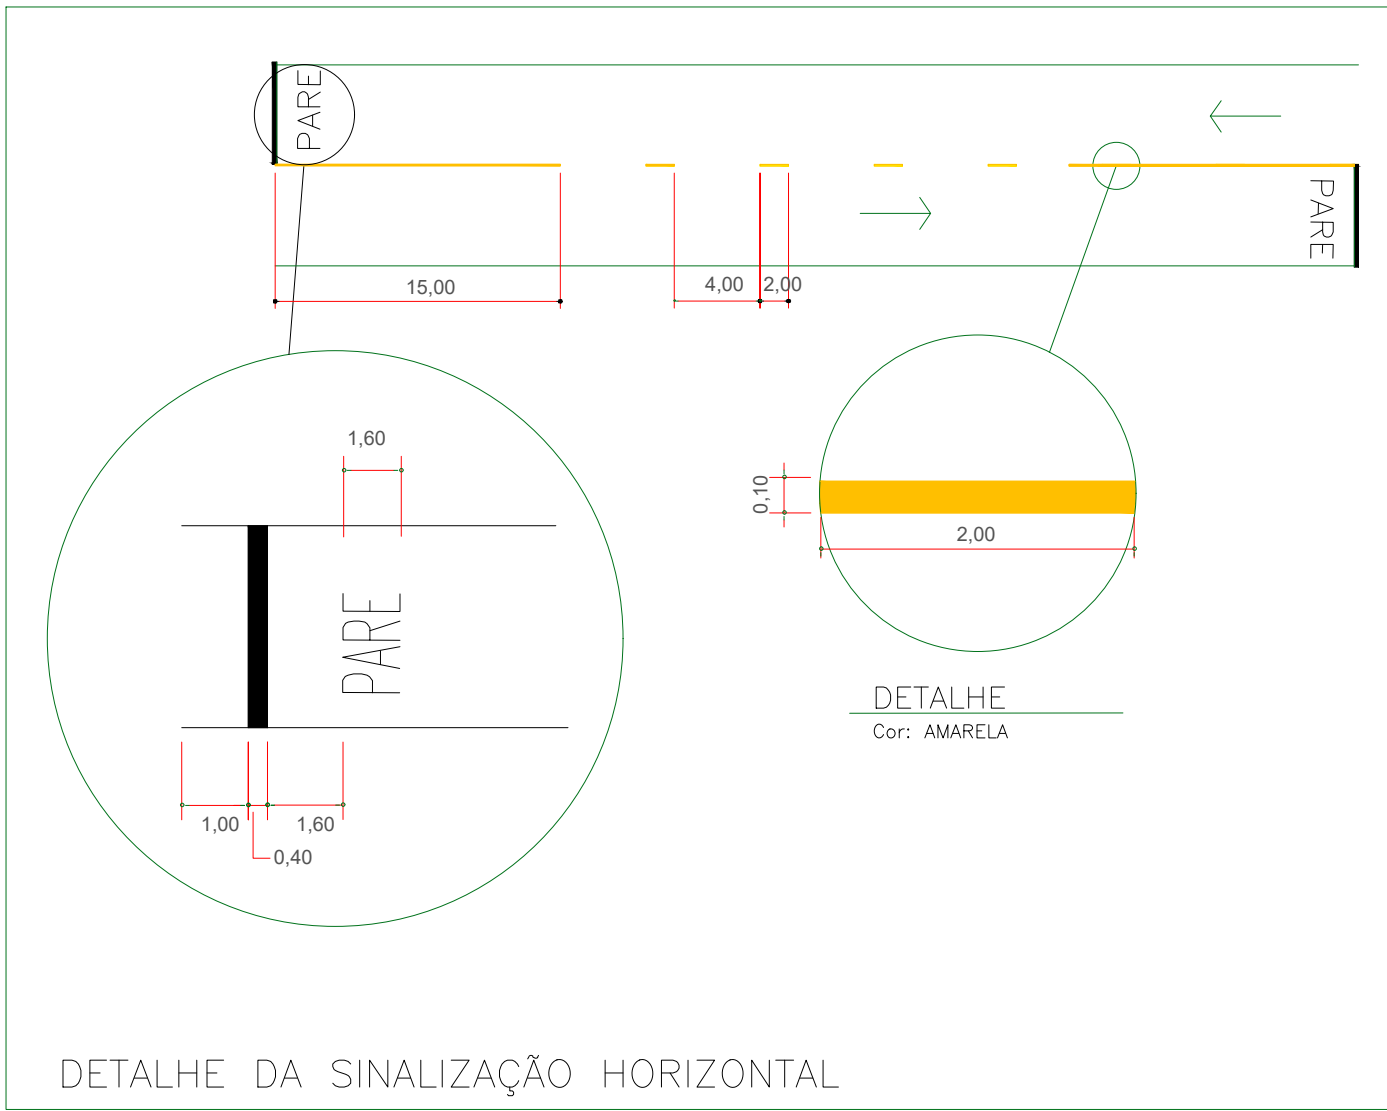
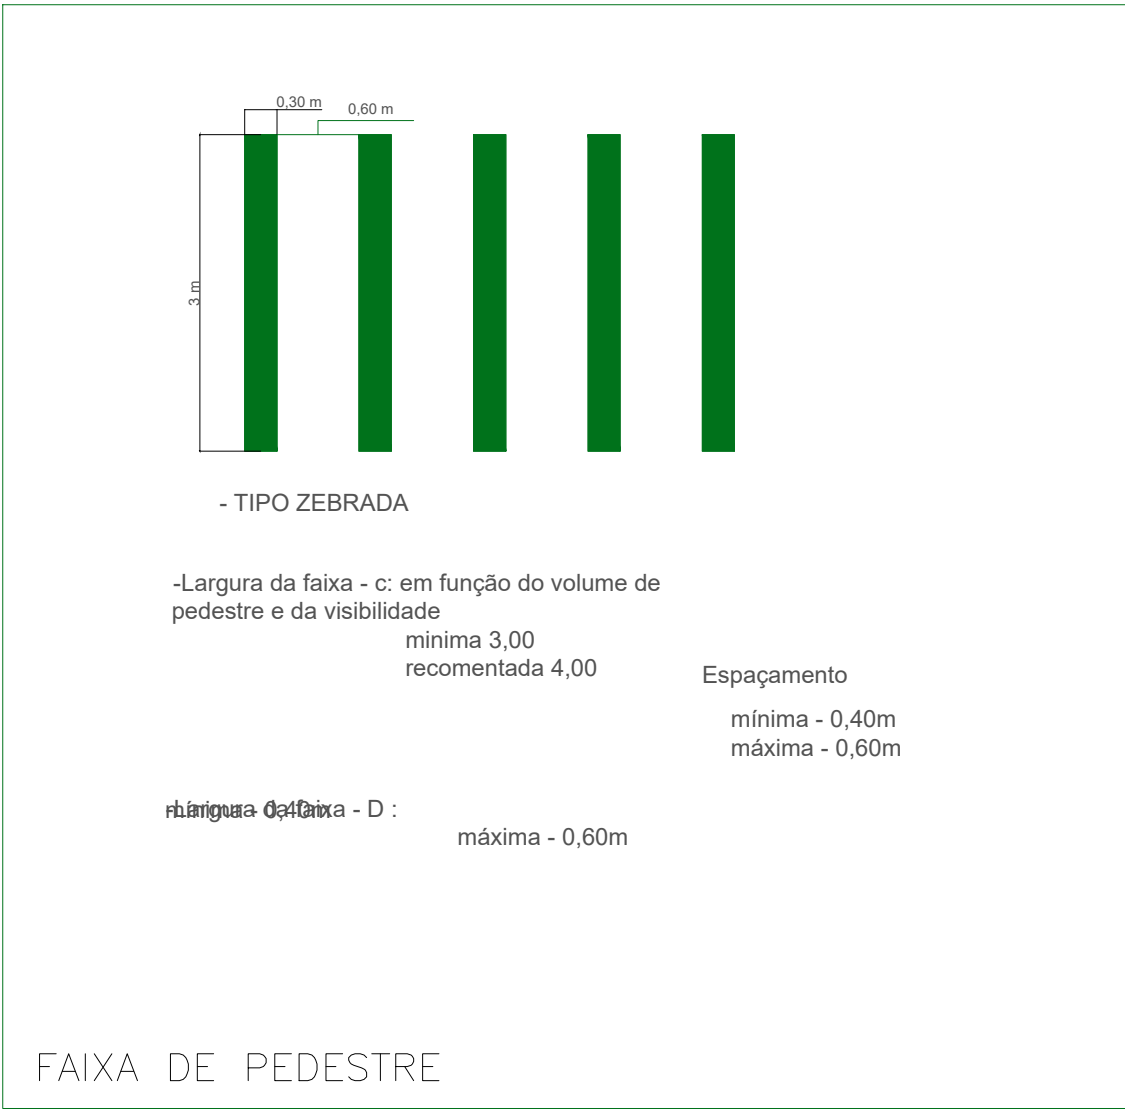
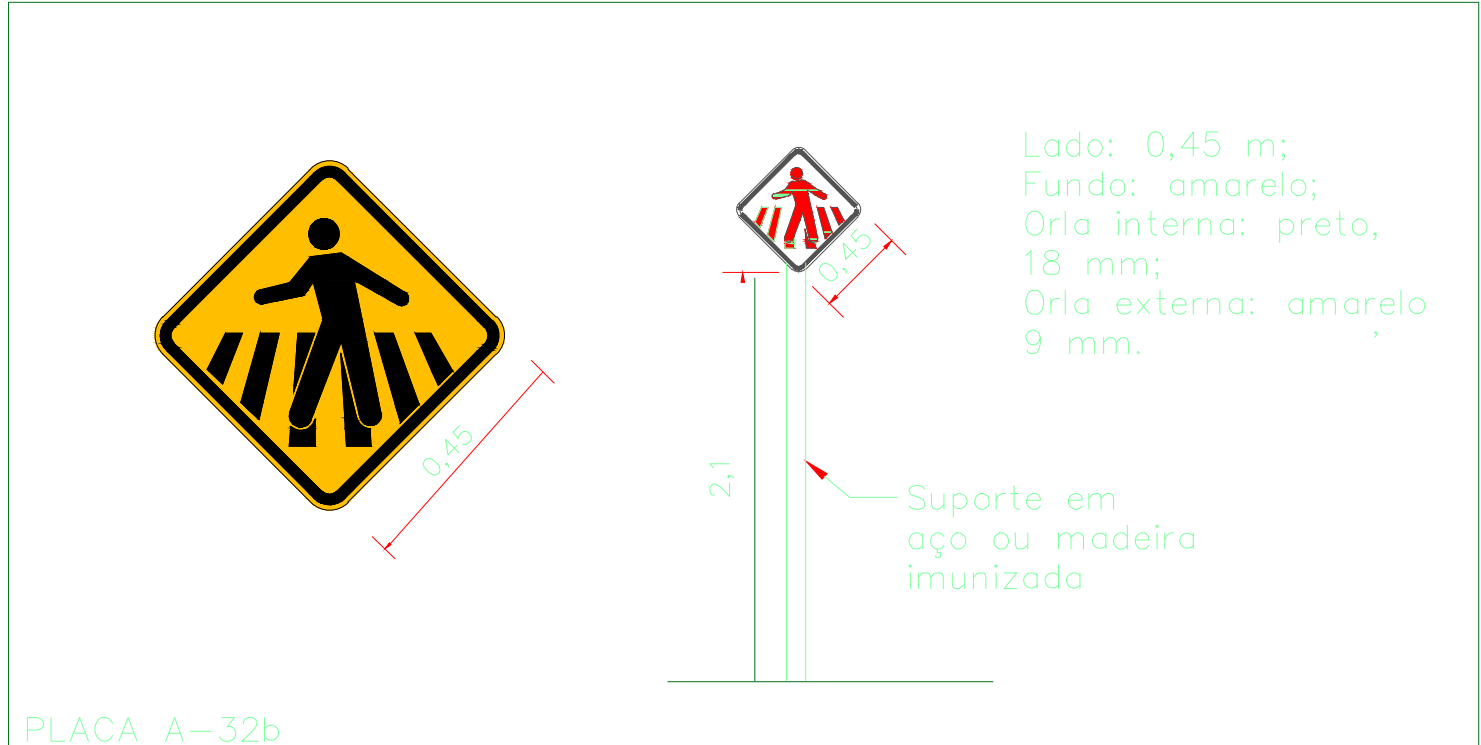
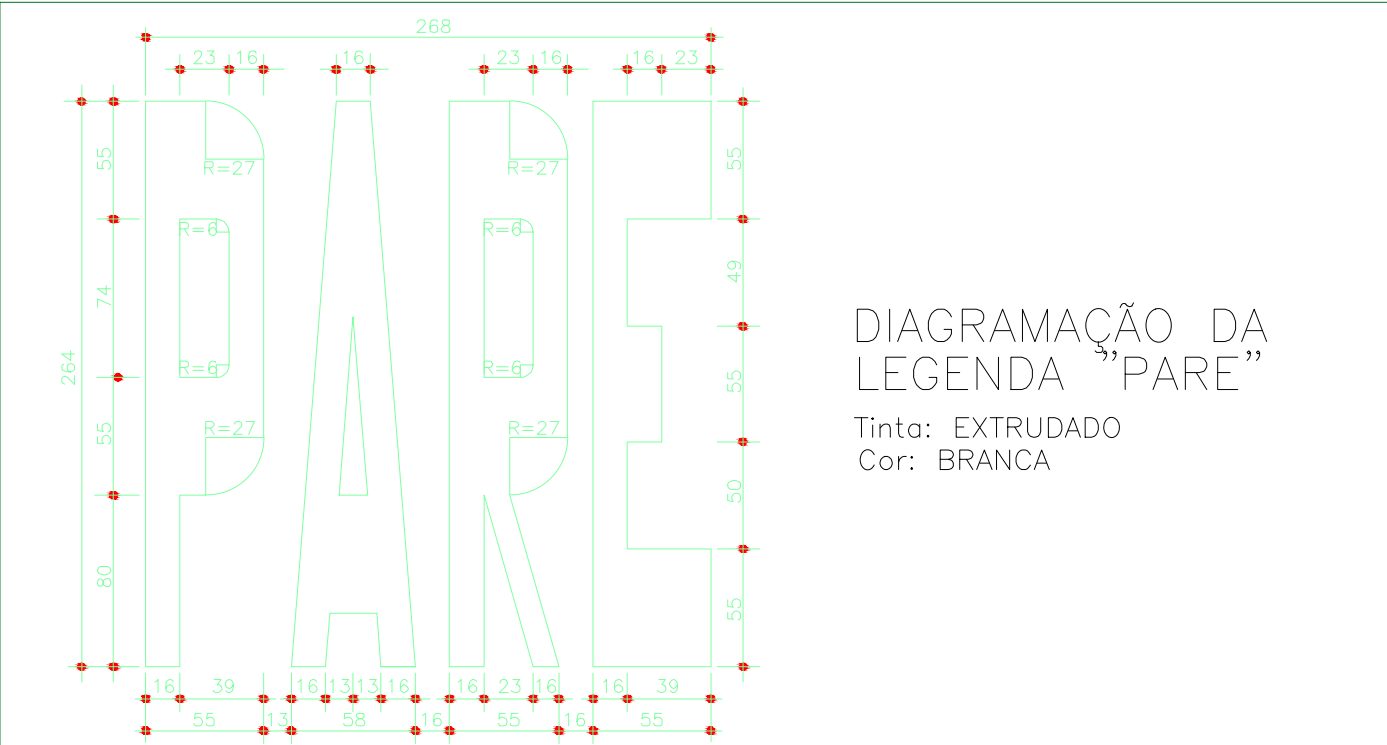
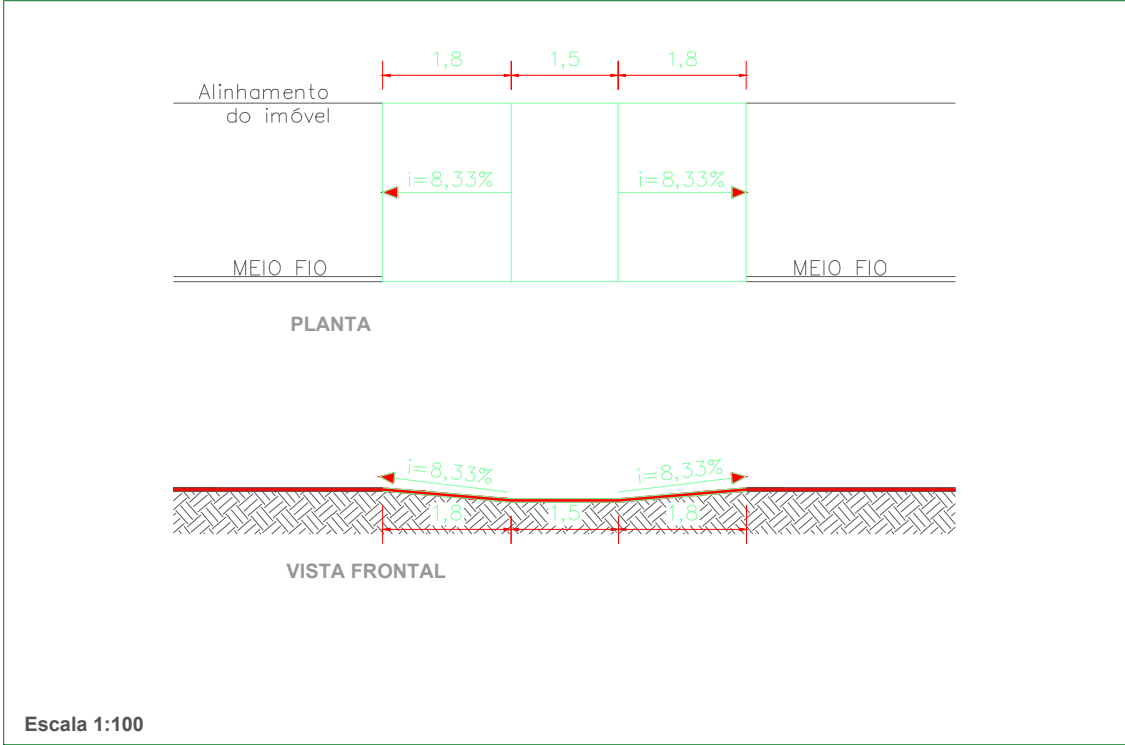
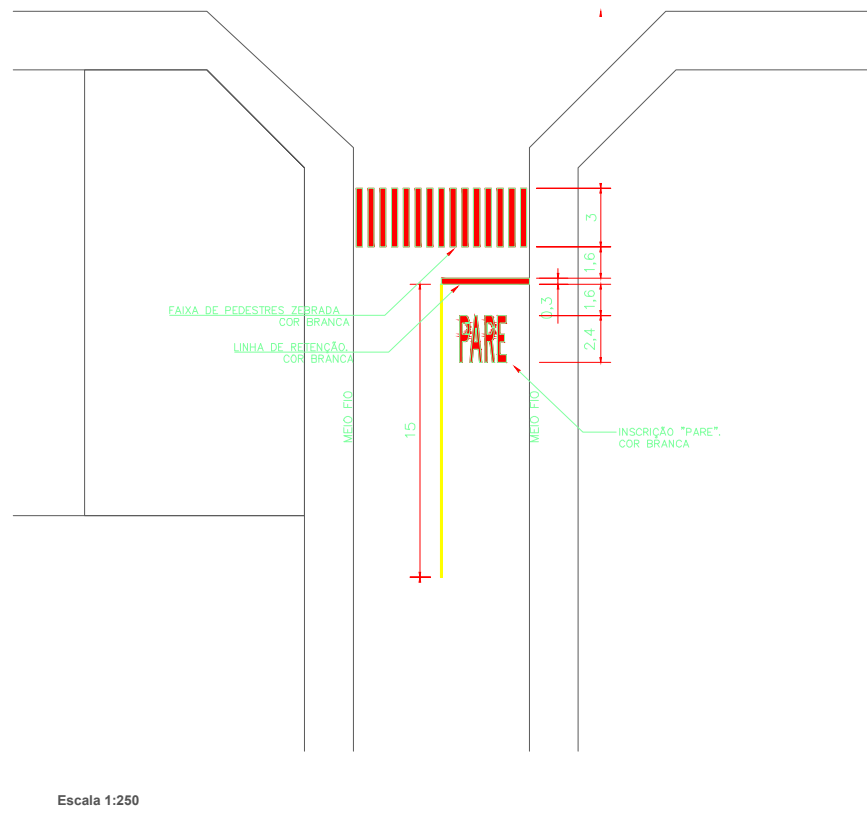


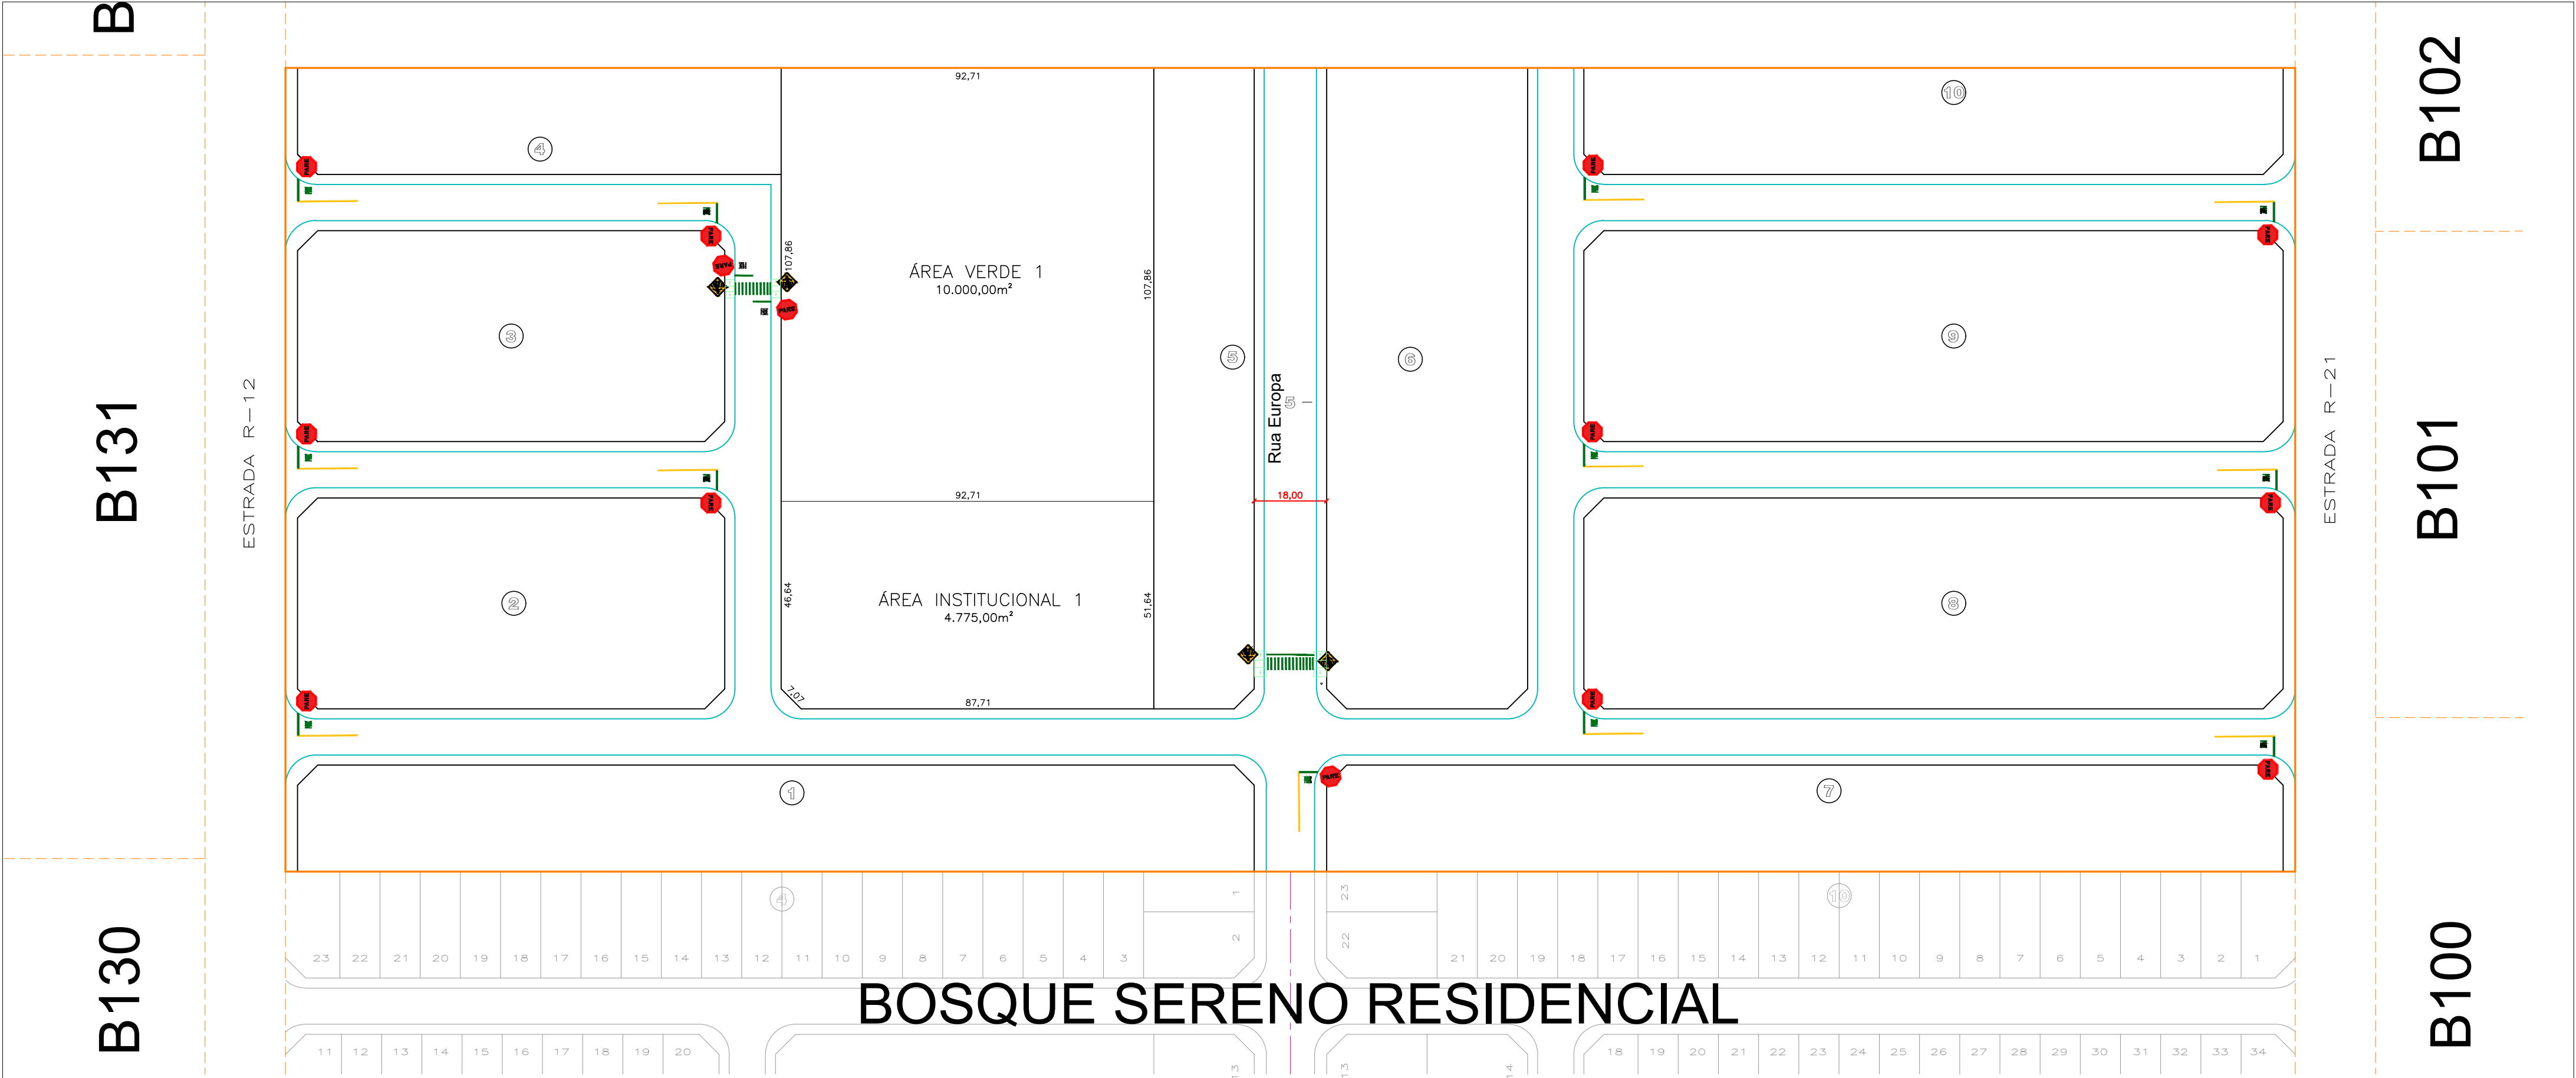

Título: PROJETO SINALIZAÇÃO BOSQUE DA MATINHA LOTEAMENTO BOSQUE DA MATINHA QUERÊNCIA SPE LTDA RESIDENCIAL E COMERCIAL		Folha: Unica
Proprietário: Bosque da Matinha Querência SPE LTDA CNPJ:37.767.212/0001/09 Endereço:Estrada. R-21, Lote de Chácara Nº 118 do Setor. B – Projeto de Colonização Querência I Município:Querência Estado: Mato Grosso		
Imóvel: Bosque da Matinha Querência SPE LTDA Endereço:Estrada. R-21, Lote de Chácara Nº 118 do Setor. B – Projeto de Colonização Querência I Setor B Projeto Querência I - Chácara nº 118 Município: Querência Estado: Mato Grosso		
Data de Elaboração: Abril de 2021 Área Loteada: 100.000,00m² (Cem mil metros quadrados) Escala:1/1		
Quadro de assinaturas		
Proprietário: BOSQUE DA MATINHA QUERÊNCIA SPE LTDA CNPJ:37.767.212/0001/09		Responsável Técnico: Everton Valadao Silva Engº Civil - CREA/GO 1016249179 VISTO-MT-50768
CARIMBO PARA APROVAÇÕES:		