


B131

B130

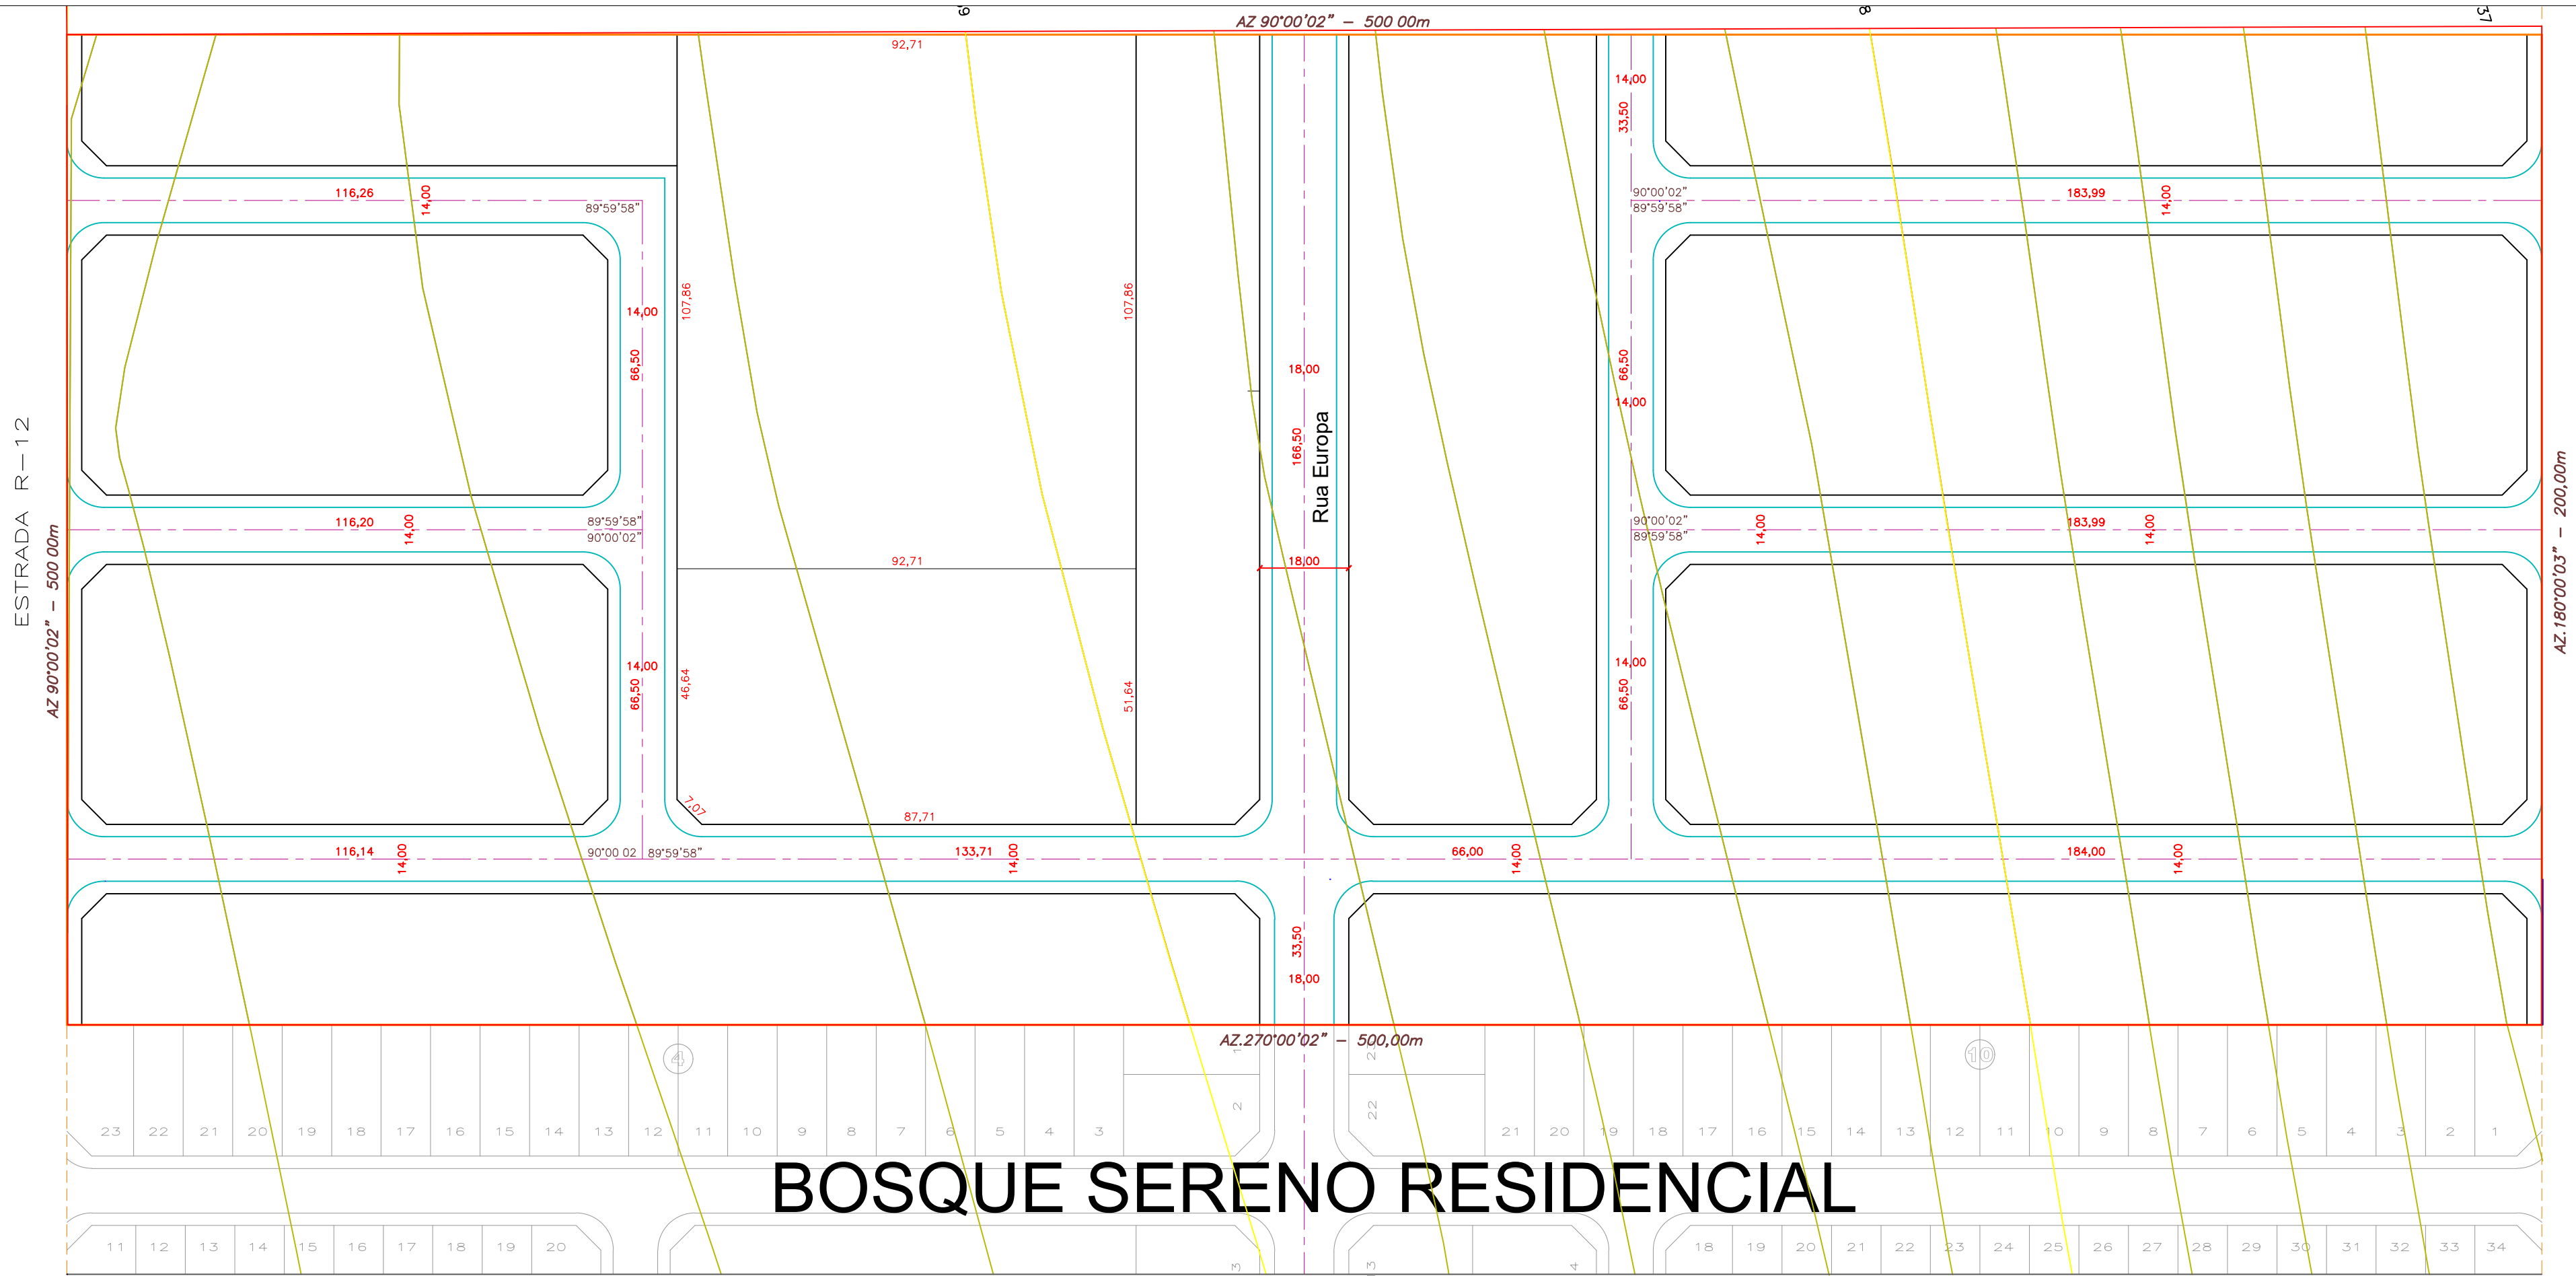

B102

B101

B100


ZONEAMENTO DO LOTEAMENTO	
ZONA	ZONA RESIDENCIAL 2
USO	RESIDENCIAL/COMERCIAL
RELAÇÃO DE EQUIPAMENTOS URBANOS E COMUNITÁRIOS DISTANTES ATÉ 1KM DO LOTEAMENTO	
DISCRIMINAÇÃO	
A	ÁREA DESTINADA À INSTITUIÇÃO PÚBLICA, JARDIM BELA VISTA
B	ÁREA DESTINADA À ÁREA VERDE, JARDIM BELA VISTA
DISTÂNCIA (m)*	
630	
685	

ÁREAS PÚBLICAS MUNICIPAIS DESTINADAS A RECREAÇÃO, LAZER, EQUIPAMENTOS URBANOS E SISTEMA VIÁRIO				
DISCRIMINAÇÃO	ÁREAS INSTITUCIONAIS		ÁREAS VERDES	
	ÁREA	%	ÁREA	%
ÁREA VERDE 1			7.480,08m²	7,480%
ÁREA VERDE 2 - CANTEIRO			2.519,94m²	2,520%
ÁREA INSTITUCIONAL 1	4.740,00m²	4,740%		
ÁREA INSTITUCIONAL 1A-SEG. PÚBL.	260,00m²	0,260%		
TOTAL DE ÁREAS VERDES			10.000,02m²	10,000%
TOTAL DE ÁREAS INSTITUCIONAIS			5.000,00m²	5,000%
TOTAL DE ÁREAS VERDES E INSTITUCIONAIS			15.000,02m²	15,000%
ARRUAMENTO/SISTEMA VIÁRIO			26.585,24m²	26,585%
RESUMO				
TOTAL DE ÁREAS PÚBLICAS MUNICIPAIS			41.585,26m²	41,585%
TOTAL DE ÁREA DE LOTES (217 Lotes)			58.414,74m²	58,415%
ÁREA TOTAL LOTEADA			100.000,00m²	100,000%


LEGENDAS

- Greide
- Superfície do local
- Superfície projetada


M1 Perfil longitudinal

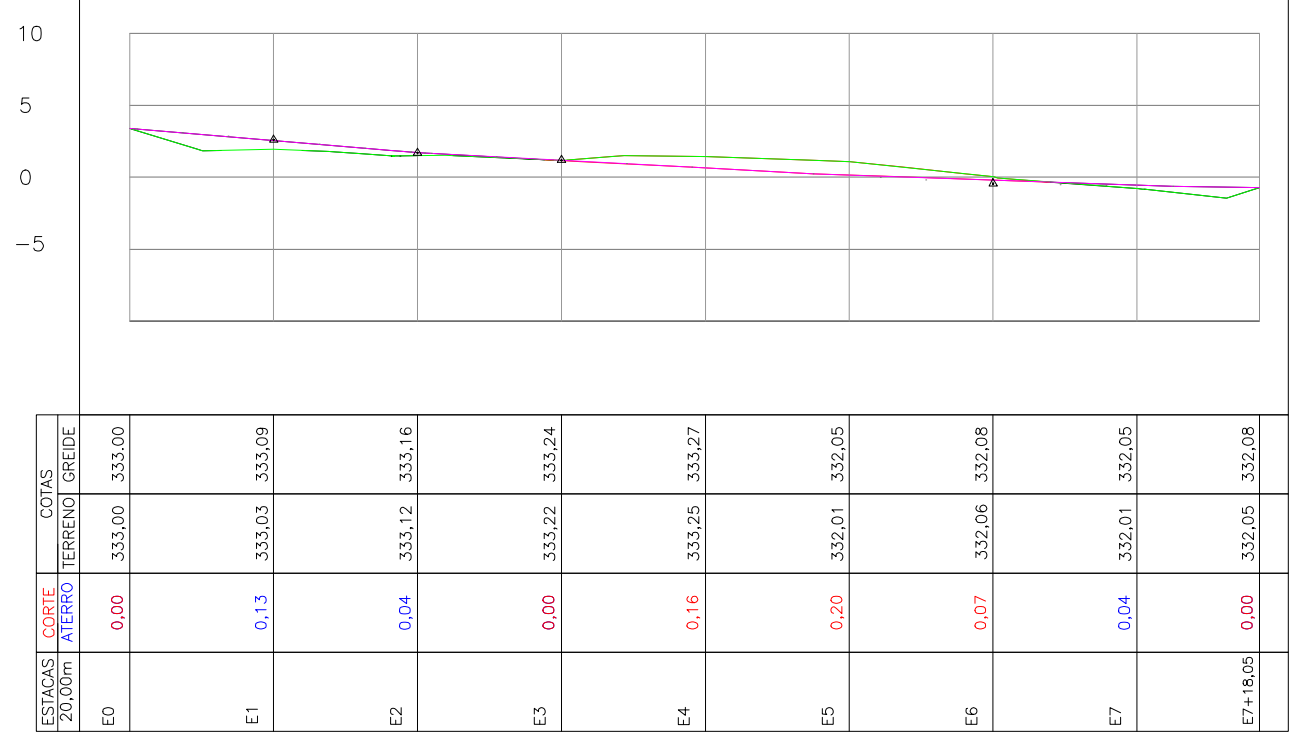


M3 Perfil longitudinal

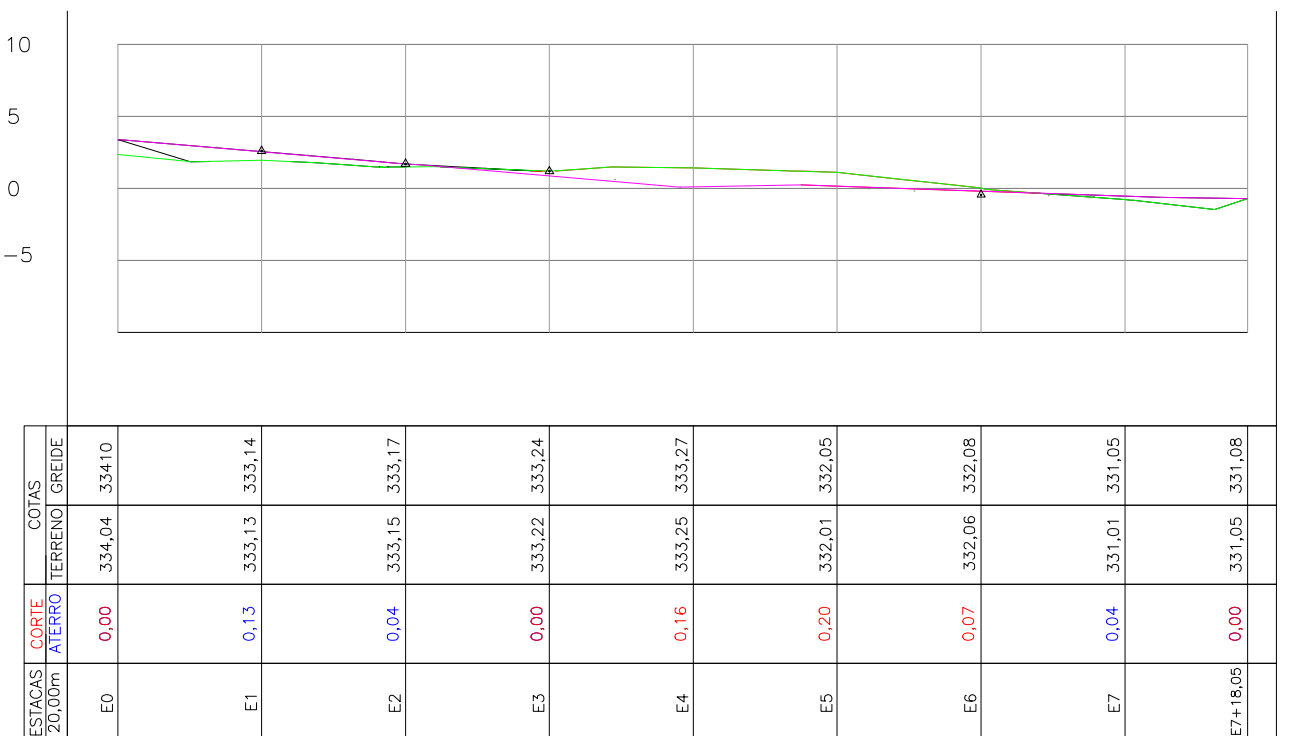


M2 Perfil longitudinal

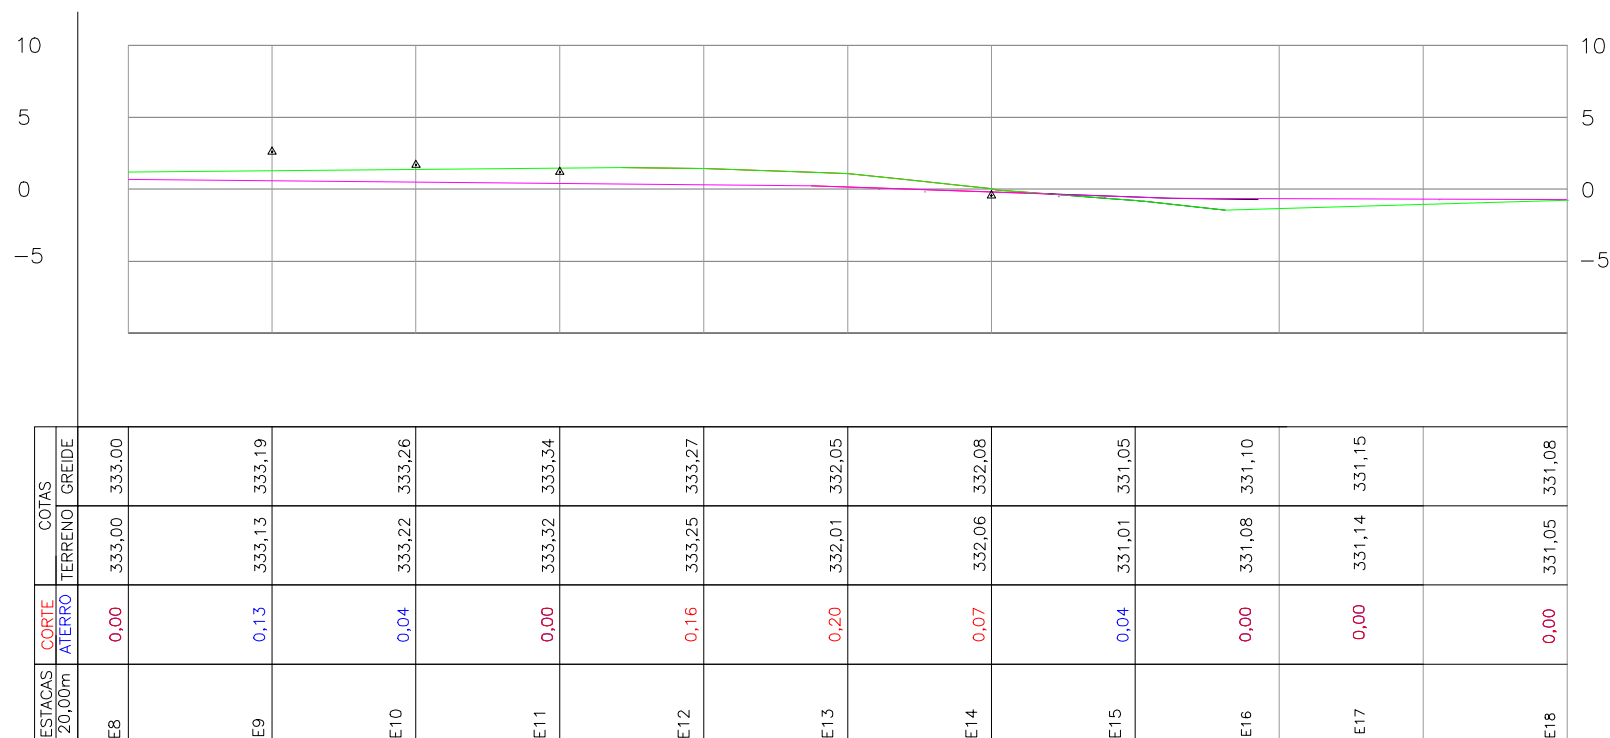

M4 Perfil longitudinal

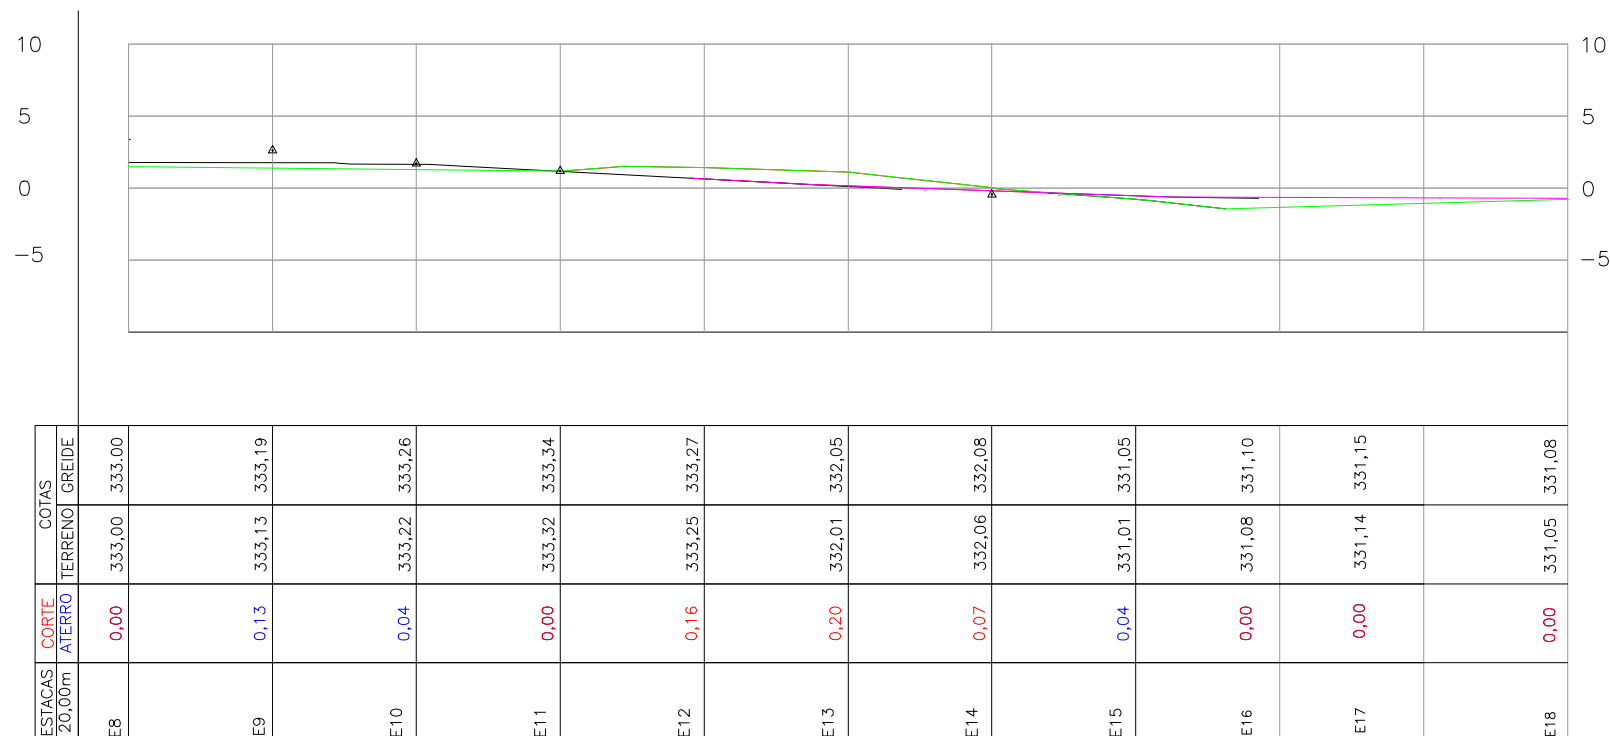

ESCALA GRÁFICA ESC:1000

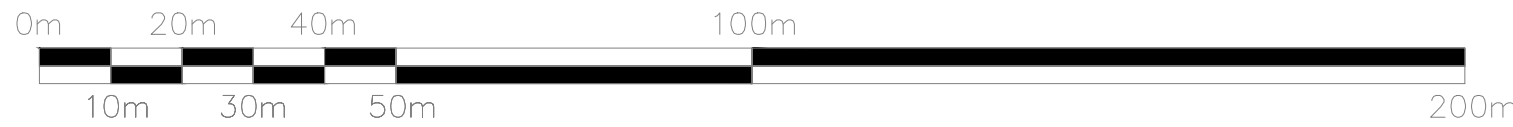

Título:

PROJETO TERRAPLANAGEM

LOTEAMENTO BOSQUE DA MATINHA QUERÊNCIA SPE LTDA

RESIDENCIAL E COMERCIAL

Folha:

Unica

Proprietário: Bosque da Matinha Querência SPE LTDA

CNPJ:37.767.212/0001/09

Endereço:Estrada. R-21, Lote de Chácara Nº 118 do Setor. B – Projeto de Colonização Querência I

Município:Querência

Estado: Mato Grosso

Imóvel: Bosque da Matinha Querência SPE LTDA

Endereço:Estrada. R-21, Lote de Chácara Nº 118 do Setor. B – Projeto de Colonização Querência I

Setor B Projeto Querência I - Chácara nº 118

Município: Querência Estado: Mato Grosso

Data de Elaboração: Abril de 2021

Área Loteada: 100.000,00m² (Cem mil metros quadrados)

Escala:1/1

Quadro de assinaturas

Proprietário:

BOSQUE DA MATINHA QUERÊNCIA SPE LTDA

CNPJ:37.767.212/0001/09

Responsável Técnico

Everton Valadao Silva

Engº Civil - CREA/GO 1016249179

VISTO-MT-50768

PLANTAR

ENGENHARIA

CARIMBO PARA APROVAÇÕES: