




ESCALA 1:20

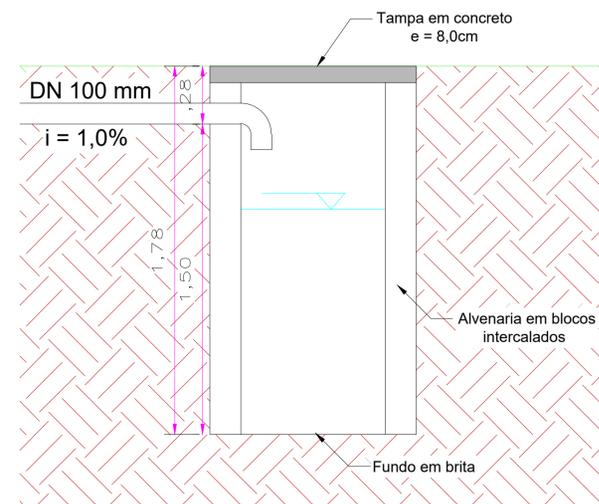


DETALHE SUMIDOURO  
ESCALA 1:20

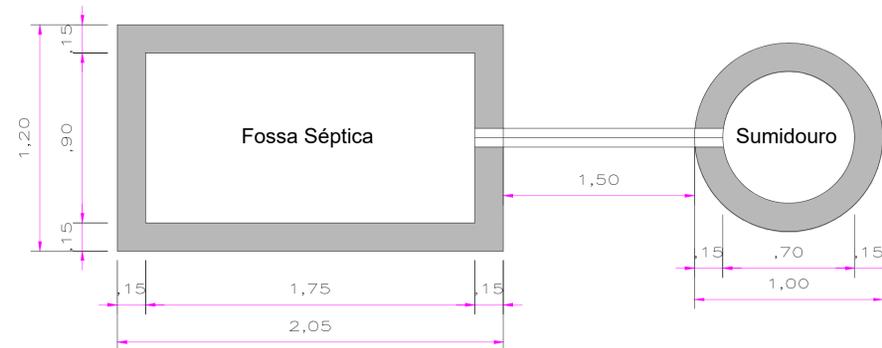

SISTEMA INDIVIDUAL DE TRATAMENTO DE ESGOTOS - PLANTA  
ESCALA 1:20

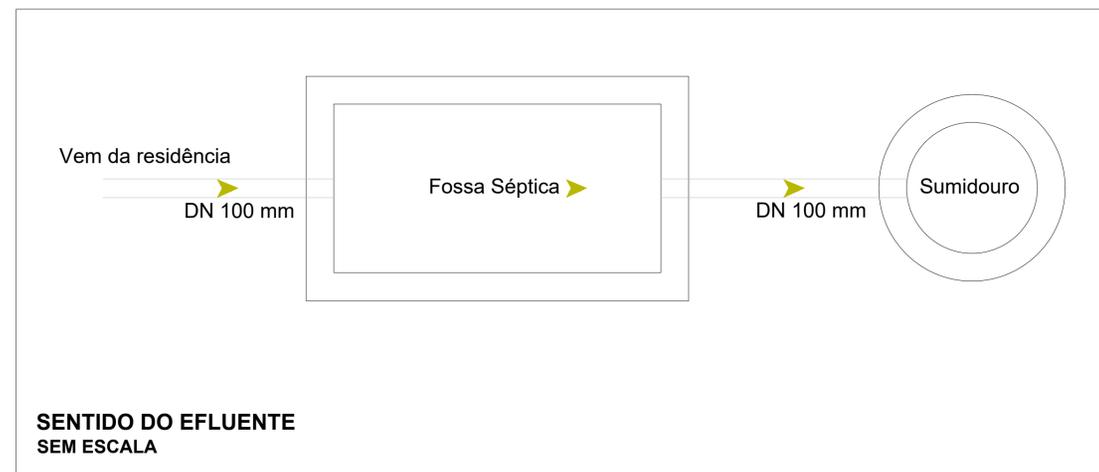

ESCALA GRÁFICA ESC:1000

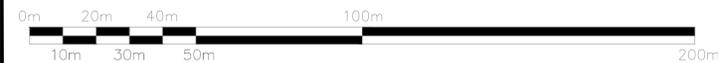

Título: **PROJETO REDE DE TRATAMENTO DE ESGOTO**  
**LOTEAMENTO BOSQUE DA MATINHA QUERÊNCIA SPE LTDA**  
**RESIDENCIAL E COMERCIAL**

Folha:  
**Unica**

Proprietário: Bosque da Matinha Querencia SPE LTDA  
 CNPJ:37.767.212/0001/09  
 Endereço:Estrada. R-21, Lote de Chácara Nº 118 do Setor. B – Projeto de Colonização Querencia I  
 Município:Querência  
 Estado: Mato Grosso  
 Imóvel: Bosque da Matinha Querência SPE LTDA  
 Endereço:Estrada. R-21, Lote de Chácara Nº 118 do Setor. B – Projeto de Colonização Querencia I  
 Setor B Projeto Querência I - Chácara nº 118  
 Município: Querência Estado: Mato Grosso  
 Data de Elaboração: Abril de 2021  
 Área Loteada: 100.000,00m² (Cem mil metros quadrados) Escala:1/1

Quadro de assinaturas

Proprietário:

BOSQUE DA MATINHA QUERÊNCIA SPE LTDA  
 CNPJ:37.767.212/0001/09

Responsável Técnico

Everton Valadao Silva  
 Engº Civil - CREA/GO 1016249179  
 VISTO-MT:50768

**PLANTAR**  
 ENGENHARIA  
 CARIMBO PARA APROVAÇÕES: