



ZONEAMENTO DO LOTEAMENTO	
ZONA	ZONA RESIDENCIAL 1
USO	RESIDENCIAL/COMERCIAL

ÁREAS PÚBLICAS MUNICIPAIS				
DESTINADAS A RECREAÇÃO, LAZER, EQUIPAMENTOS URBANOS E SISTEMA VIÁRIO				
DISCRIMINAÇÃO	ÁREAS INSTITUCIONAIS		ÁREAS VERDES	
		%	ÁREA	%
ÁREA VERDE			6.473,65m ²	10,03%
ÁREA INSTITUCIONAL	2.996,19m ²	4,64%		
ÁREA INST. SEG. P.B.	230,64m ²	0,36%		
TOTAL DE ÁREAS VERDES			6.473,65m ²	10,03%
TOTAL DE ÁREAS INSTITUCIONAIS	3.226,83m ²	5,00%		
TOTAL DE ÁREAS VERDES E INSTITUCIONAIS			9.700,48m ²	15,03%
ARRUAMENTO/SISTEMA VIÁRIO			18.572,04m ²	28,76%
RESUMO				
TOTAL DE ÁREAS PÚBLICAS MUNICIPAIS			28.272,52m ²	43,79%
TOTAL DE ÁREA DE LOTES (144 Lotes)			36.296,48m ²	56,21%
ÁREA TOTAL LOTEADA			64.569,00m ²	100,00%

LOTEAMENTO BOSQUE DAS ACÍCIAS PROJETO DE TRATAMENTO DE ESGOTO DOMÉSTICO

ENDEREÇO: LOTE DE CHÇARA Nº 95 DO SETOR B
MATRÍCULA Nº 1.919 DO CARTÓRIO DE REGISTRO DE IMÓVEIS DE QUERÊNCIA - MT

PROPRIETÁRIO:

BOSQUE DAS ACÍCIAS SPE LTDA
CNPJ: 41.142.587/0001-50

AUTOR DO PROJETO:



Matheus Penha Garcia
Engº Civil / ambiental - CREA/PR 141930/VD
ART nº 1220210062564

COMPOSIÇÃO DE ÁREAS:	ÁREAS	PORCENTAGEM
ÁREA LOTEADA	64.569,000m ²	100,000%
ÁREA DA MATRÍCULA	64.569,000m ²	100,000%

APROVAÇÃO:
DECRETO Nº _____ DE _____

ESCALA: INDICADA	DATA: Abril/2021	DESENHO: FABIANO RODRIGUES TEC. AGRIMENSOR	MUNICÍPIO/ESTADO: QUERÊNCIA - MT
---------------------	---------------------	--	-------------------------------------

Detalhe Fossa S^optica Sem Esc.

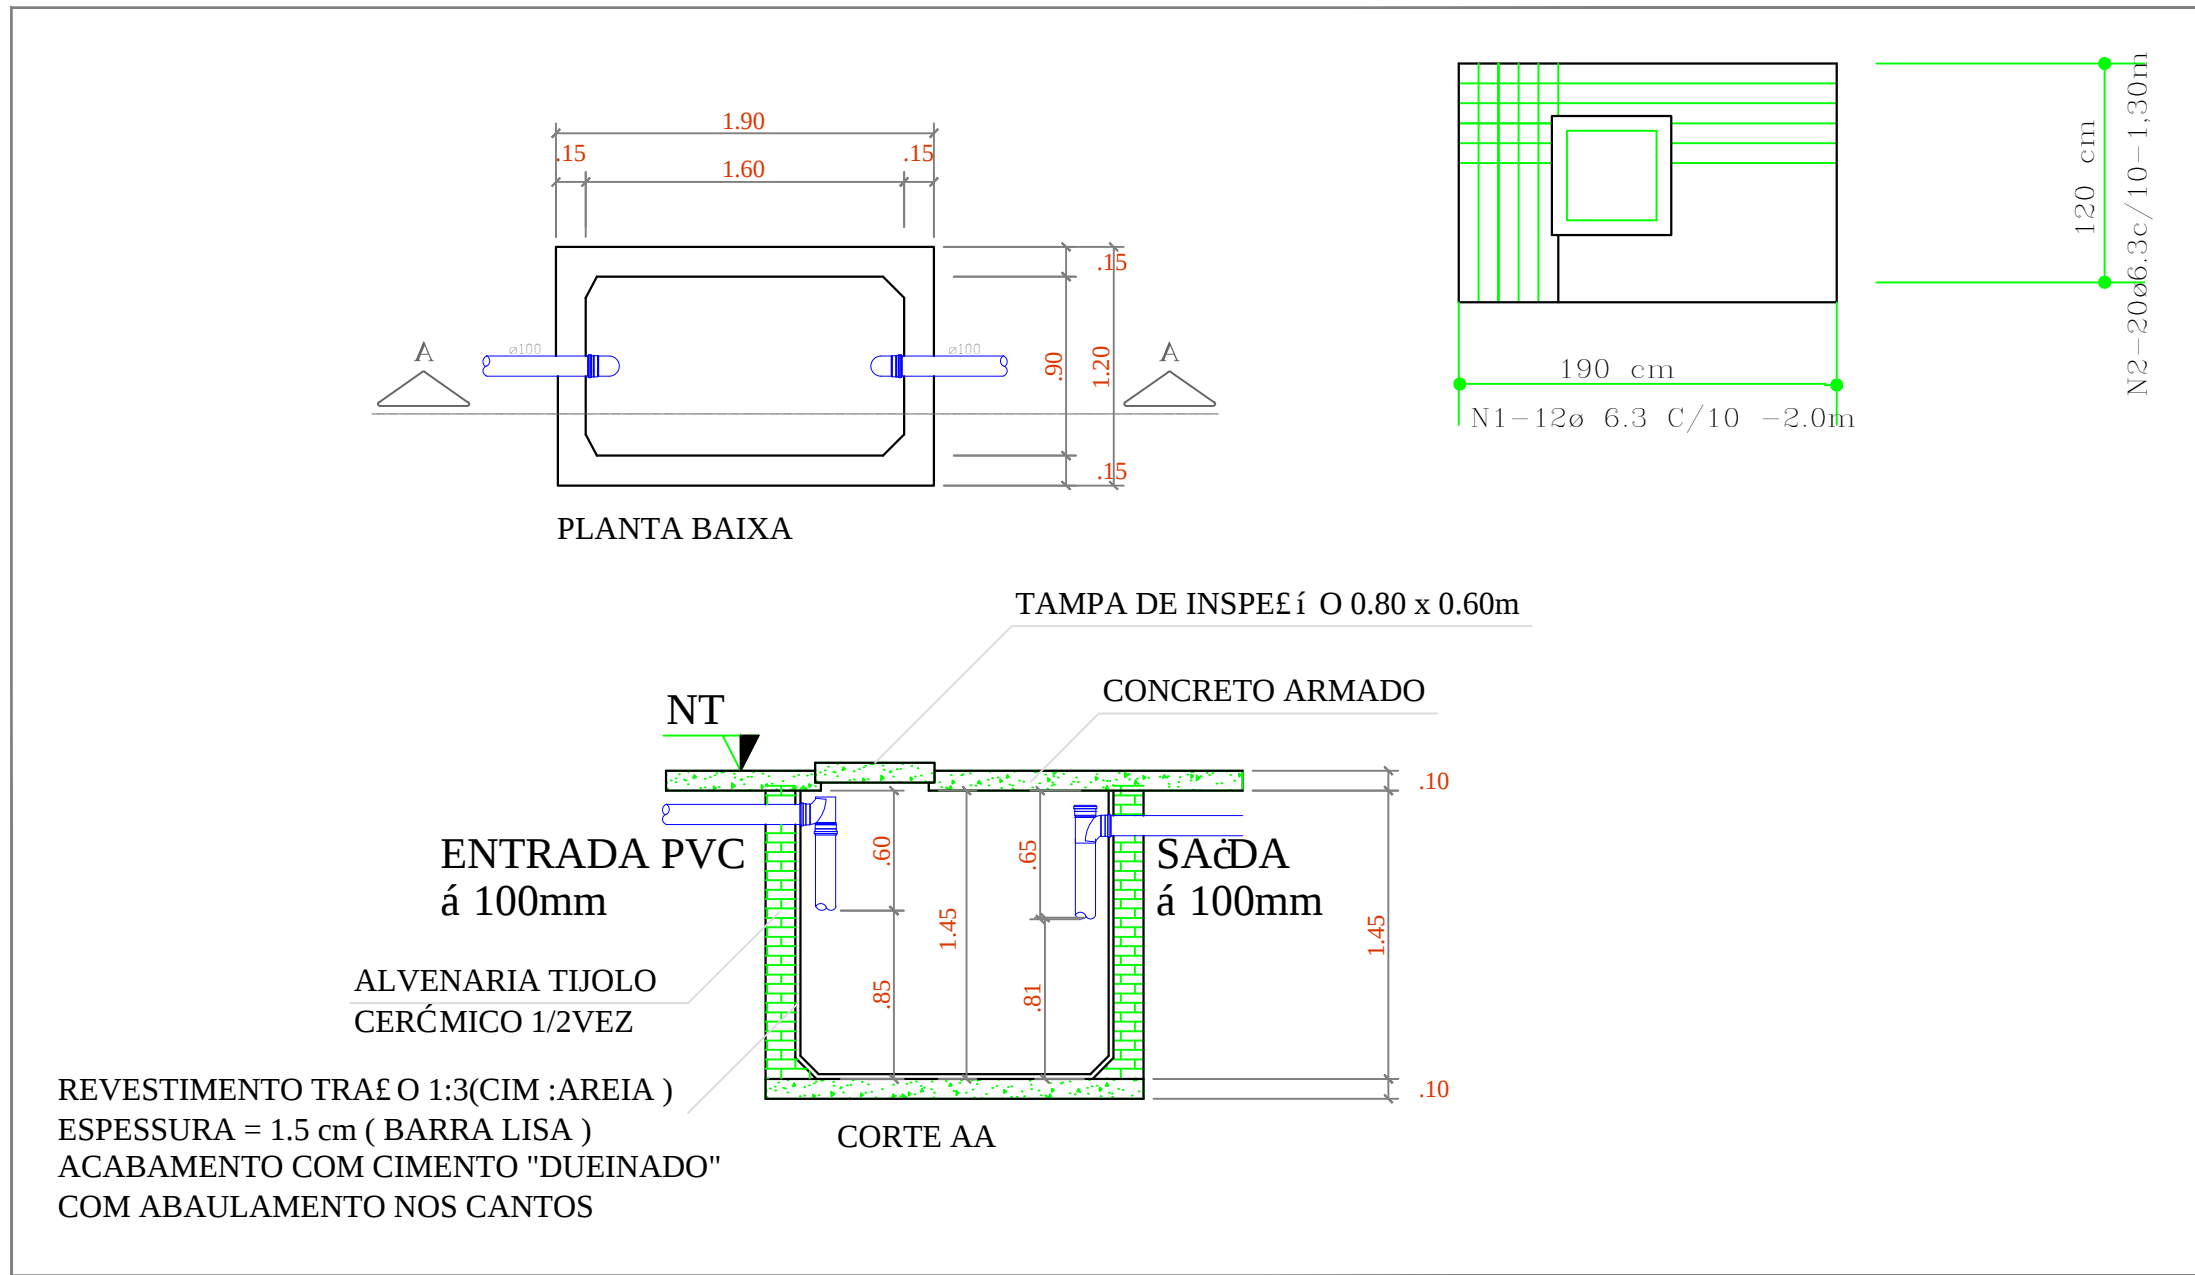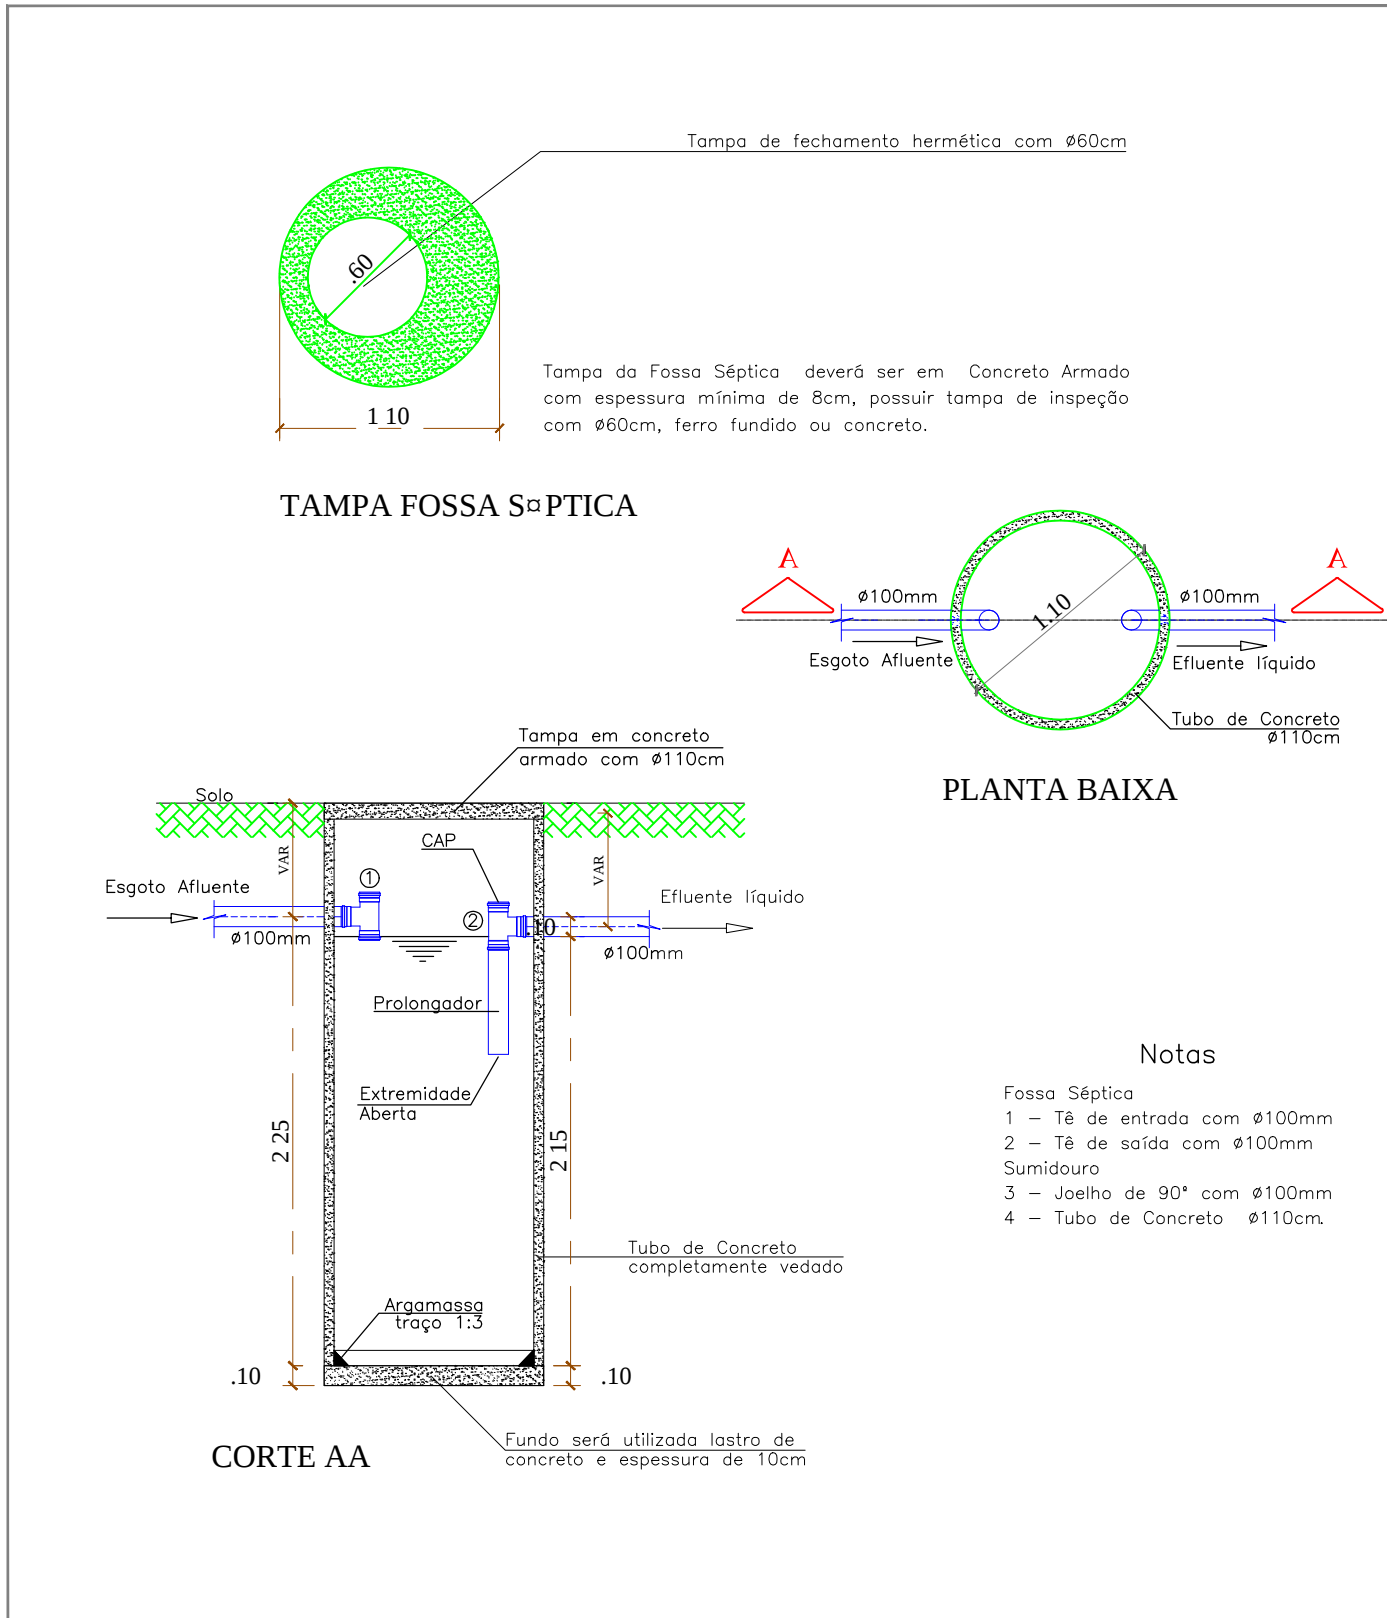

OBSERVAÇÕES IMPORTANTES:

METODOLOGIA: ABNT NBR 7229/1993 E 13969/1997, TODA A MEMÓRIA DE CÁLCULO ESTÁ CONTIDA NO ROTEIRO DE DIMENSIONAMENTO DE FOSSA SÉPTICA SEGUINDO DE SUMIDOURO, ANEXO:

- 1 - DISTÂNCIA MÍNIMA DE CISTERNAS = 15,00m
- 2 - DISTÂNCIA MÍNIMA DE CONSTRUÇÕES, MUROS, OU QUALQUER PONTO DE ÁGUA ENCANADA = 1,50m
- 3 - DISTÂNCIA MÍNIMA DE ÁRVORES OU QUALQUER PONTO DE REDE PÚBLICA DE ÁGUA = 3,00m
- 4 - ARGAMASSA COM IMPERMEABILIZANTE
- 5 - O FUNDO DO SUMIDOURO DEVE ESTAR NO MÍNIMO 1,50m ACIMA DO NÍVEL FREÁTICO MAIS ALTO DO ANO (NORMALMENTE MARÇO/ABRIL)
- 6 - AS DIMENSÕES DO SUMIDOURO AQUI SUGERIDAS DEVERÃO SER CONFIRMADAS EM FUNÇÃO DO TIPO DE SOLO LOCAL ATRAVÉS DE TESTE DE ABSORÇÃO.
- 7 - AS ABERTURAS DE INSPEÇÃO DOS TANQUES SÉPTICOS DEVEM TER NÚMERO E DISPOSIÇÃO TAIS QUE PERMITAM A REMOÇÃO DO LODO E DA ESCUMA ACUMULADOS. ASSIM COMO A DESOBSTRUÇÃO DOS DISPOSITIVOS INTERNOS. AS SEGUINTESSERELACIONAMENTOS DE DISTRIBUIÇÃO E MEDIDAS DEVEM SER OBSERVADAS:
 - a) todo tanque deve ter pelo menos uma abertura com a menor dimensão igual ou superior a 0,60 m, que permita acesso direto ao dispositivo de entrada do esgoto no tanque;
 - b) a menor dimensão das demais aberturas, que não a primeira, deve ser igual ou superior a 0,20 m;
- 8 - EXISTEM DIMENSÕES VARIÁVEIS DE ACORDO COM A QUEDA OU NÍVEL DA TUBULAÇÃO
- 9 - FOI CONSIDERADO QUE A FOSSA SÉPTICA PASSARÁ POR LIMPEZA ANUAL
- 10 - COLUNAS DE VENTILAÇÃO DEVERÃO OBEDECER A ABNT NBR 8160/1999

