


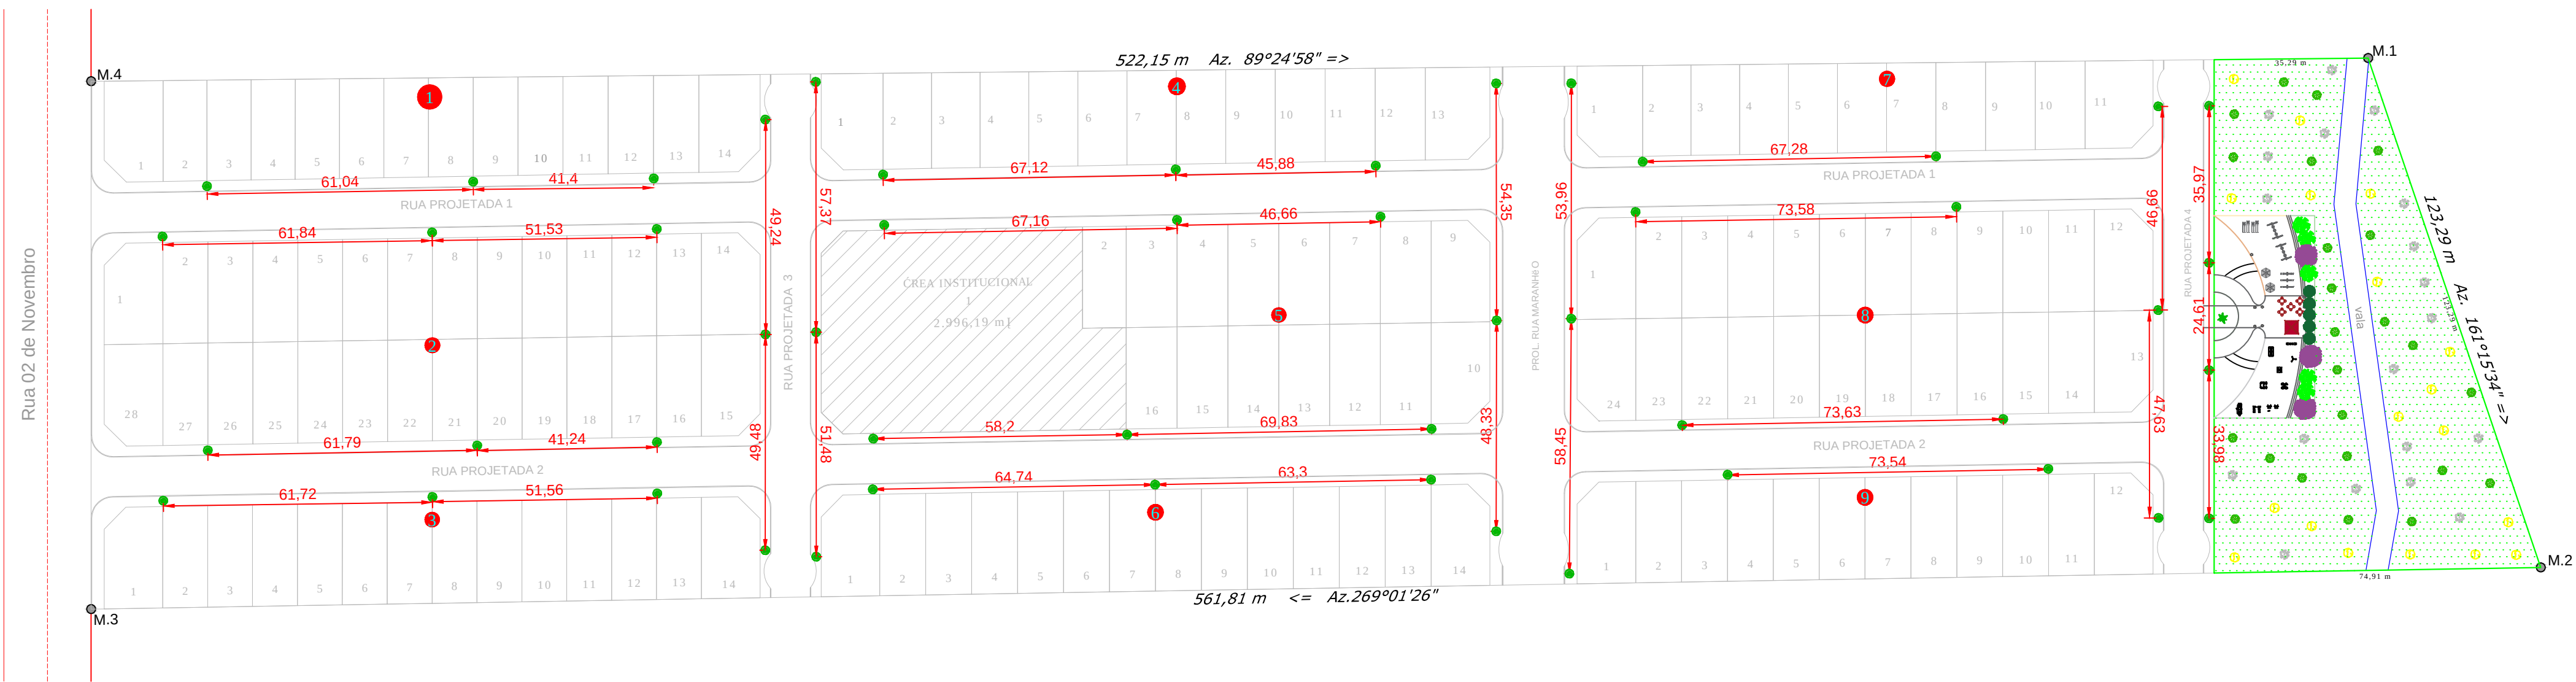
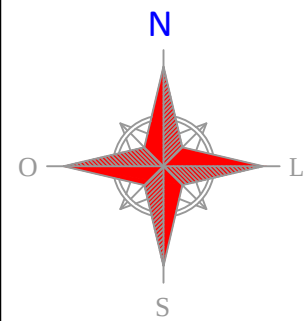


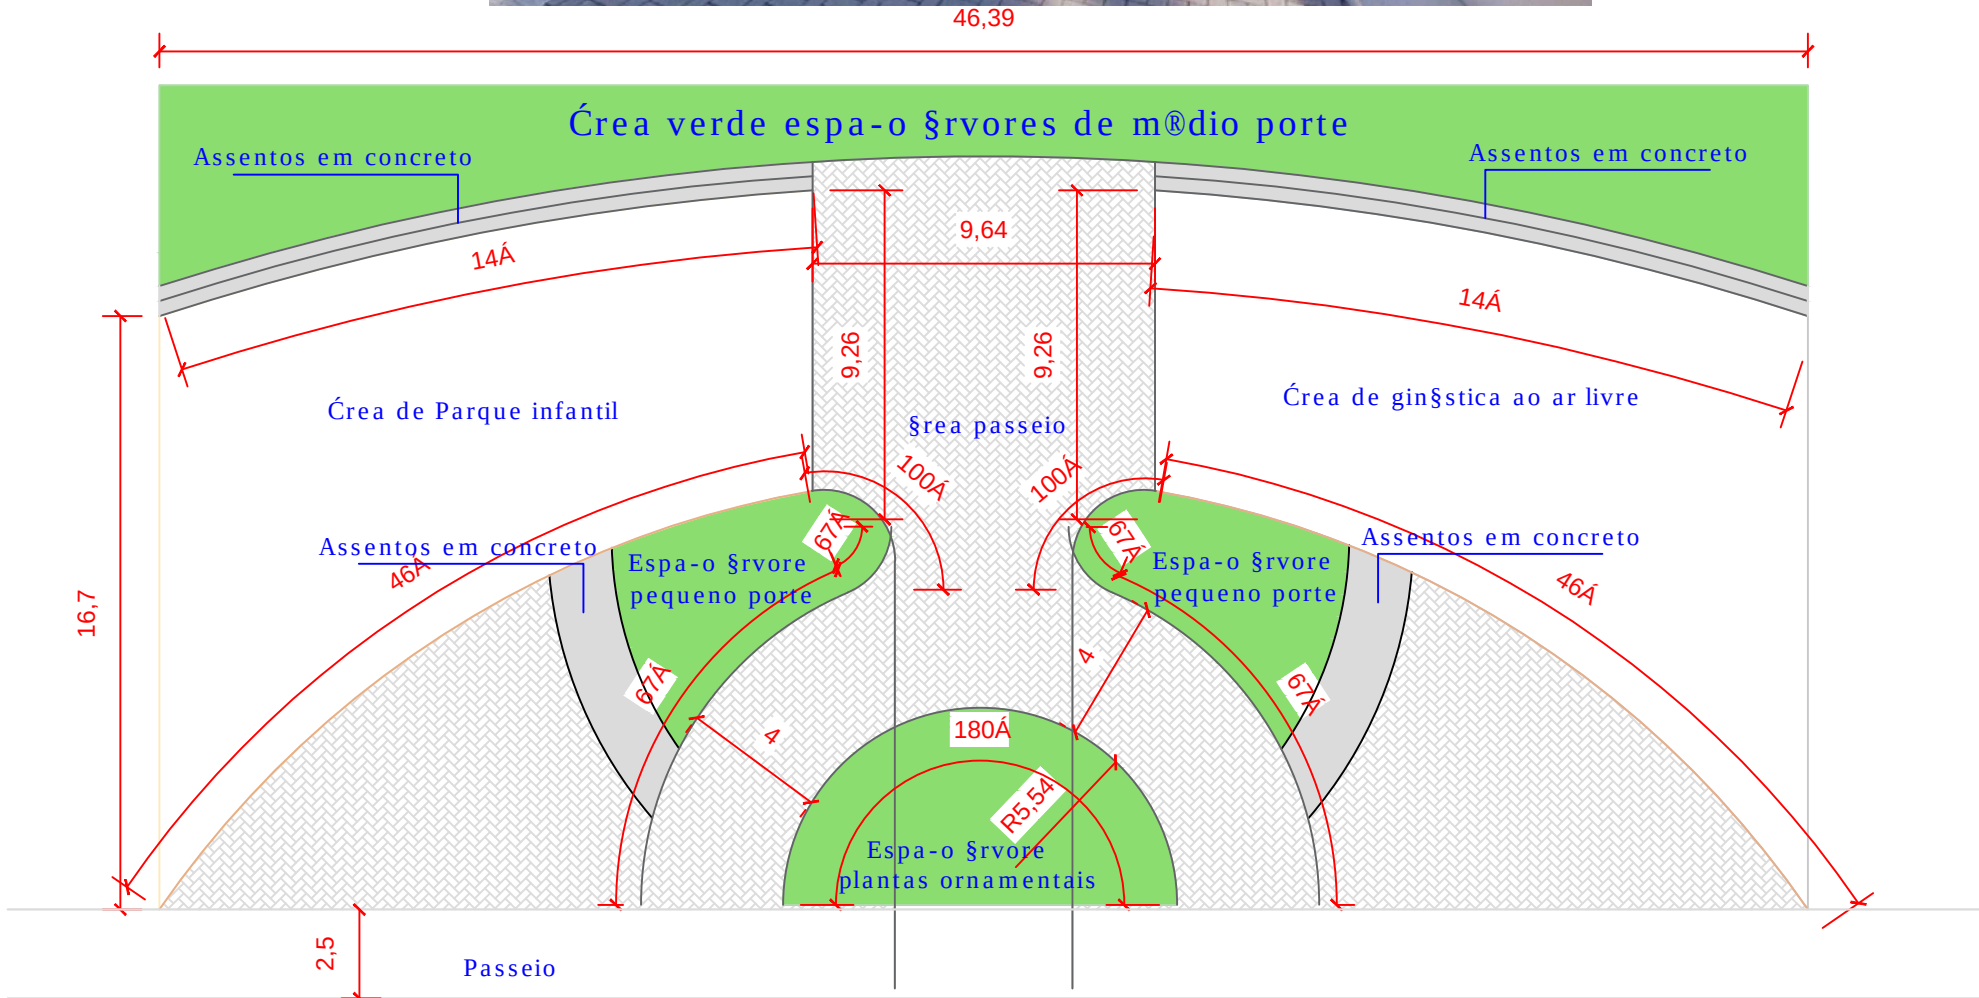

1 **Planta de Localização e Arborização**
Escala 5:1

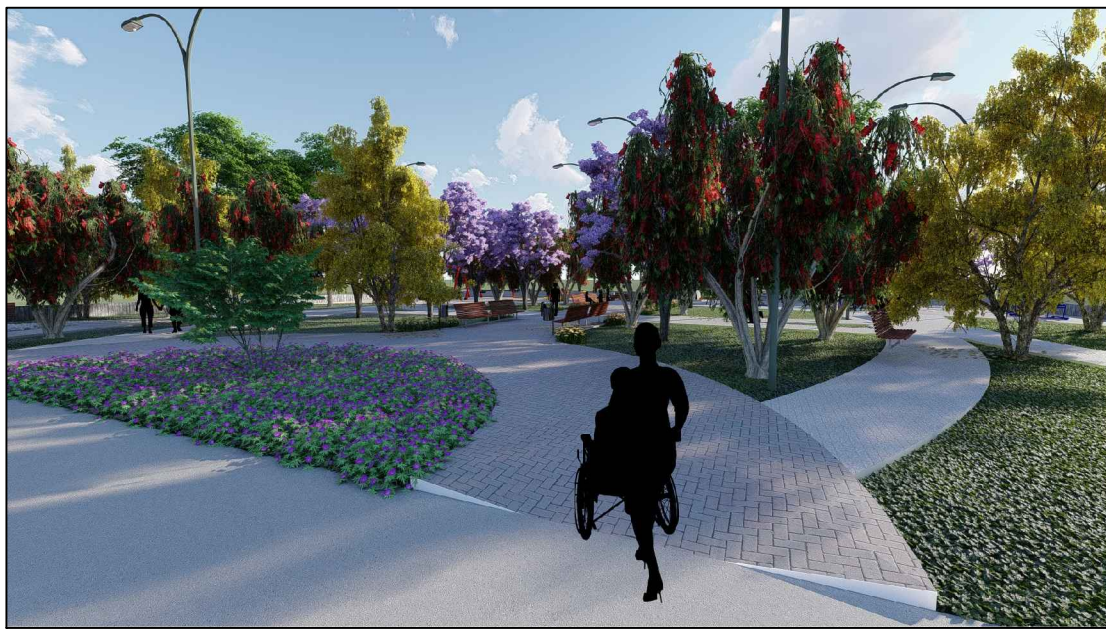


3 **Setorização dos espaços**
Escala 5:1

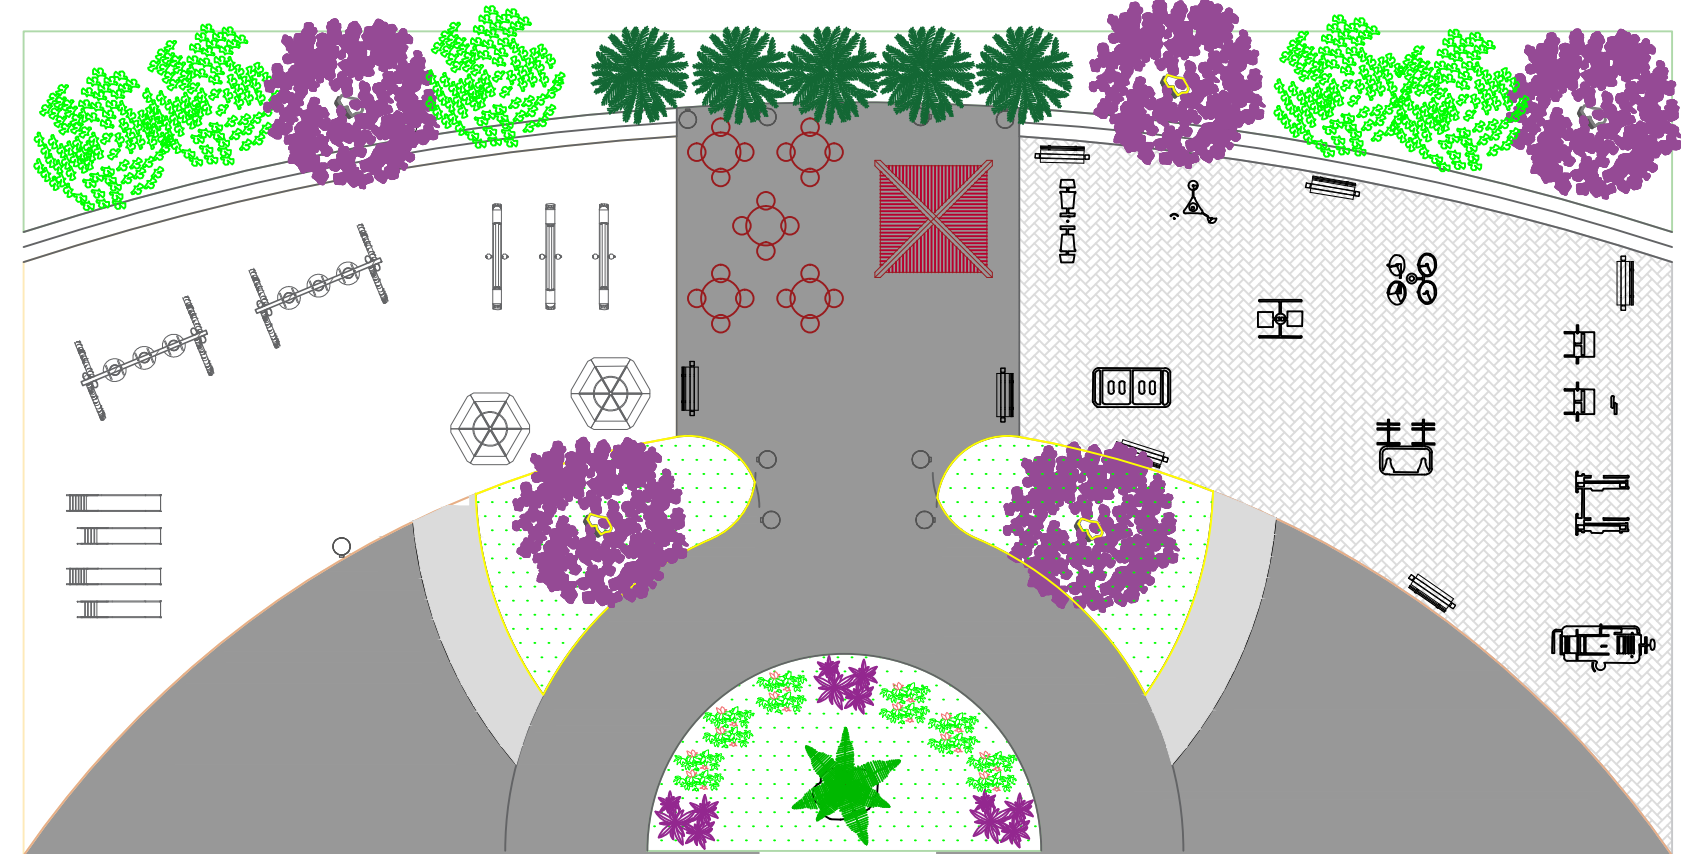

2 **Planta Baixa Paisagismo**
Escala 5:1



5 **Legenda**
S/Escala

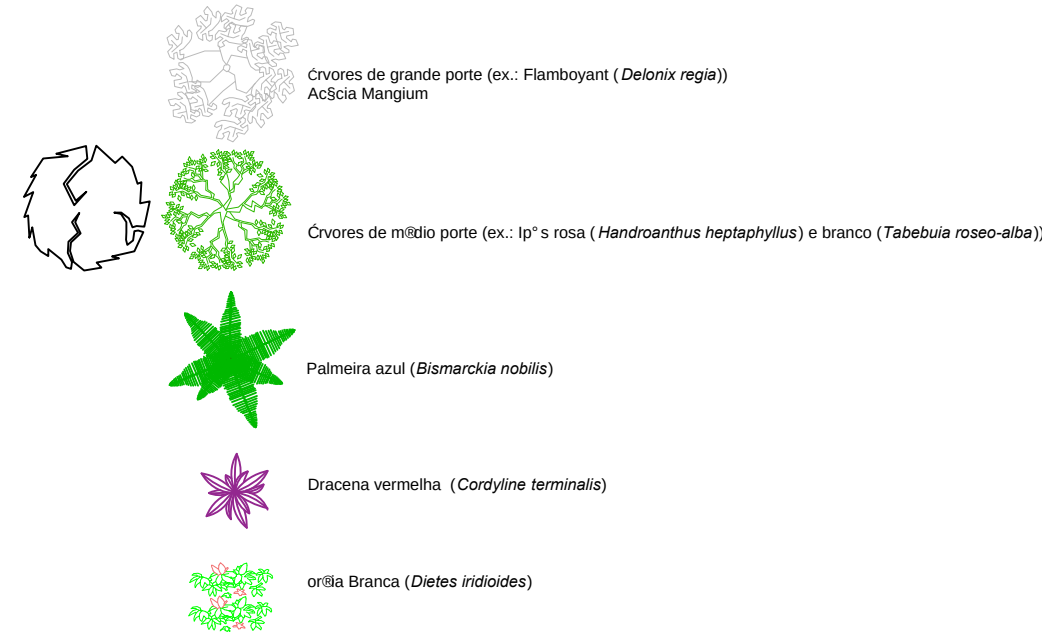

ÁREAS PÚBLICAS MUNICIPAIS				
DESTINADAS A RECREAÇÃO, LAZER, EQUIPAMENTOS URBANOS E SISTEMA VIÁRIO				
DISCRIMINAÇÃO	ÁREAS INSTITUCIONAIS		ÁREAS VERDES	
		%	ÁREA	%
ÁREA VERDE			6.473,65m ²	10,03%
ÁREA INSTITUCIONAL	2.996,19m ²	4,64%		
ÁREA INST. SEG. PDB.	230,64m ²	0,36%		
TOTAL DE ÁREAS VERDES			6.473,65m ²	10,03%
TOTAL DE ÁREAS INSTITUCIONAIS	3.226,83m ²	5,00%		
TOTAL DE ÁREAS VERDES E INSTITUCIONAIS			9.700,48m ²	15,03%
ARRUAMENTO/SISTEMA VIÁRIO			18.572,04m ²	28,76%
RESUMO				
TOTAL DE ÁREAS PÚBLICAS MUNICIPAIS			28.272,52m ²	43,79%
TOTAL DE ÁREA DE LOTES (144 Lotes)			36.296,48m ²	56,21%
ÁREA TOTAL LOTEADA			64.569,00m ²	100,00%

LOTEAMENTO
BOSQUE DAS ACÍCIAS
PROJETO PAISAGISMO E ARBORIZAÇÃO

ENDEREÇO: LOTE DE CHÔCARA Nº 95 DO SETOR B
MATRÍCULA Nº 1.919 DO CARTÓRIO DE REGISTRO DE IMÓVEIS DE QUERÊNCIA - MT

PROPRIETÁRIO:

BOSQUE DAS ACCIAS SPE LTDA
CNPJ: 41.142.587/0001-50

AUTOR DO PROJETO:

Mateus Penha Garcia
Engº Civil / ambiental - CREA/PR 141930/VD
ART nº 1220210062564

COMPOSIÇÃO DE ÁREAS:	ÁREAS	PORCENTAGEM
ÁREA LOTEADA	64.569,00m ²	100,00%
ÁREA DA MATRÍCULA	64.569,00m ²	100,00%

APROVAÇÃO:
DECRETO Nº _____ DE _____

ESCALA: INDICADA	DATA: ABRIL/2021	DESENHO: FABIANO RODRIGUES TEC. AGRIMENSOR	MUNICÍPIO/ESTADO: QUERÊNCIA - MT
---------------------	---------------------	--	-------------------------------------