



- NOTAS:
1. ADMITIU-SE NO DIMENSIONAMENTO DO PAVIMENTO A EXISTÊNCIA DE UM PERFEITO SISTEMA DE DRENAGEM SUPERFICIAL E SUBSUPERFICIAL, SEM O QUAL, ESTE PRÉ-DIMENSIONAMENTO NÃO TERÁ VALIDADE;
 2. SE, DURANTE O PREPARO DE CAIXA, O SUBLEITO APRESENTAR-SE INSTÁVEL, DEVERÁ SER EFETUADO A REMOÇÃO PARCIAL DESSA CAMADA E ESTABILIZA-LA COM APLICAÇÃO DE RACHÕES COM A ESPESURA NECESSÁRIA PARA A COMPLETA ESTABILIZAÇÃO;
 3. NAS RUAS SITUADAS NAS PROXIMIDADES DAS ENCOSTAS E EM LOCAIS COM LENÇOL FREÁTICO A PROFUNDIDADE INFERIOR A 1,50 m, DEVERÃO SER PREVISTOS DRENOS LONGITUDINAIS COM SEÇÃO DE 0,50 m X 1,50 m PREENCHIDOS COM BRITA 2 E REVESTIDO COM GEOTÊXTIL RT-14 OU SIMILAR. ESSES DRENOS DEVERÃO SER IMPLANTADOS SOB A SARJETA, AO LADO DAS GUIAS OU NOS PÉS DOS CORTES, COM DECLIVIDADE LONGITUDINAL MÍNIMA DE 0,5%, E LANÇAMENTO EM BOCAS DE LOBO, POÇOS DE VISITA OU EM PONTOS FAVORÁVEIS DO TERRENO;
 4. DEVERÁ HAVER UM CONTROLE SISTEMÁTICO DO CBR DO SUBLEITO DE FORMA A GARANTIR SOMENTE SOLOS COM CBR SUPERIOR AO PREVISTO NO SUBLEITO DOS DIVERSOS PAVIMENTOS-TIPOS, COM EXPANSÃO INFERIOR A 2% E COMPACTADO COM GC $\geq 100\%$;
 5. PARA PROTEGER O PAVIMENTO DAS INFILTRAÇÕES DAS ÁGUAS PLUVIAIS ATRAVÉS DA CALÇADA EM GRAMA, O SOLO AO LONGO DO ALINHAMENTO DAS GUIAS DEVERÁ SER COMPACTADO ATÉ A COTA DO SUBLEITO NUMA LARGURA MÍNIMA DE 0,50 m.
 6. A CAMADA DE CONCRETO ASFÁLTICO DEVERÁ ENQUADRAR-SE NA FAIXA C DA RESPECTIVA ESPECIFICAÇÃO;
 7. DEVERÁ HAVER UM CONTROLE TECNOLÓGICO SISTEMÁTICO DOS MATERIAIS E DOS SERVIÇOS DE FORMA A GARANTIR A QUALIDADE DAS OBRAS, ATRAVÉS DE LABORATÓRIO DE CONTROLE TECNOLÓGICO INSTALADO NA OBRA;
 8. TODOS OS SERVIÇOS DEVERÃO OBEDECER RIGOROSAMENTE AS ESPECIFICAÇÕES DO DNIT;
 9. AS ESPECIFICAÇÕES DE EXECUÇÃO DO DNIT PODERÃO SER OBTIDAS, SE NECESSÁRIAS, DIRETAMENTE NO SITE DO DNIT:
http://www.dnit.gov.br/ipr_new/normas/especificacaoservico.htm.

LOTEAMENTO
BOSQUE DAS ACÍCIAS
PROJETO DE TERRAPLENAGEM

ENDEREÇO: LOTE DE CHÔCARA Nº 95 DO SETOR B
MATRÍCULA Nº 1.919 DO CARTÓRIO DE REGISTRO DE IMÓVEIS DE QUERÊNCIA - MT

PROPRIETÁRIO:

BOSQUE DAS ACÍCIAS SPE LTDA
CNPJ: 41.142.587/0001-50

AUTOR DO PROJETO:



Matheus Penha Garcia
Engº Civil / ambiental - CREA/PR 141930/VD
ART n.º 1220210062564

COMPOSIÇÃO DE ÁREAS:	ÁREAS	PORCENTAGEM
ÁREA LOTEADA	64.569,000m ²	100,000%
ÁREA DA MATRÍCULA	64.569,000m ²	100,000%

APROVAÇÃO:
DECRETO Nº _____ DE _____


1/2

ESCALA: INDICADA	DATA: ABRIL/2021	DESENHO: FABIANO RODRIGUES TEC. AGRIMENSOR	MUNICÍPIO/ESTADO: QUERÊNCIA - MT
---------------------	---------------------	--	-------------------------------------

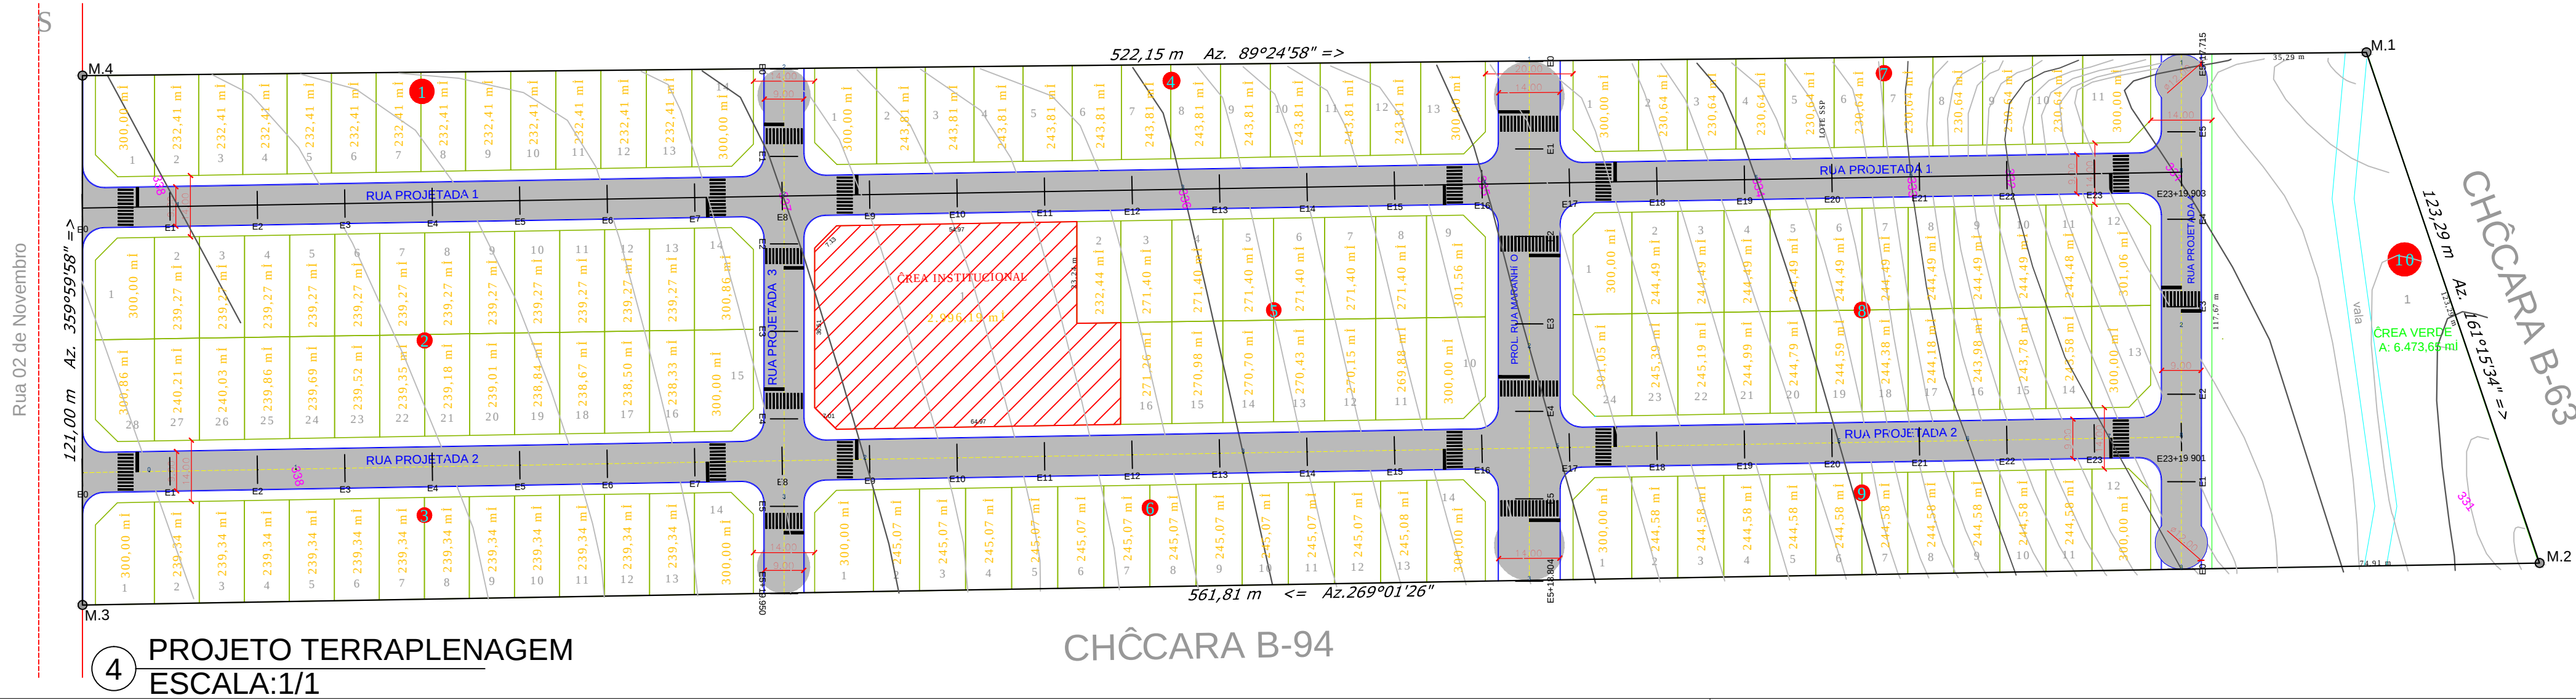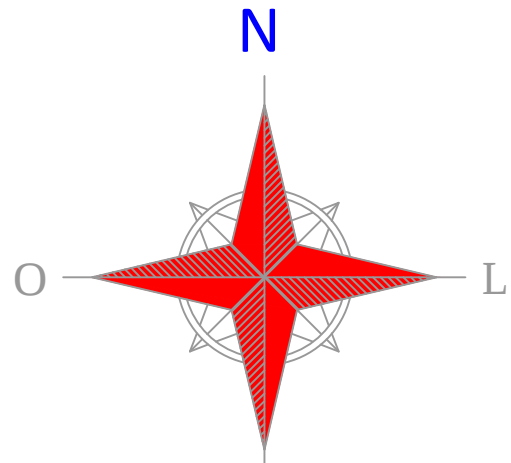


4 PROJETO TERRAPLENAGEM
ESCALA:1/1


CHÔCARA B-94

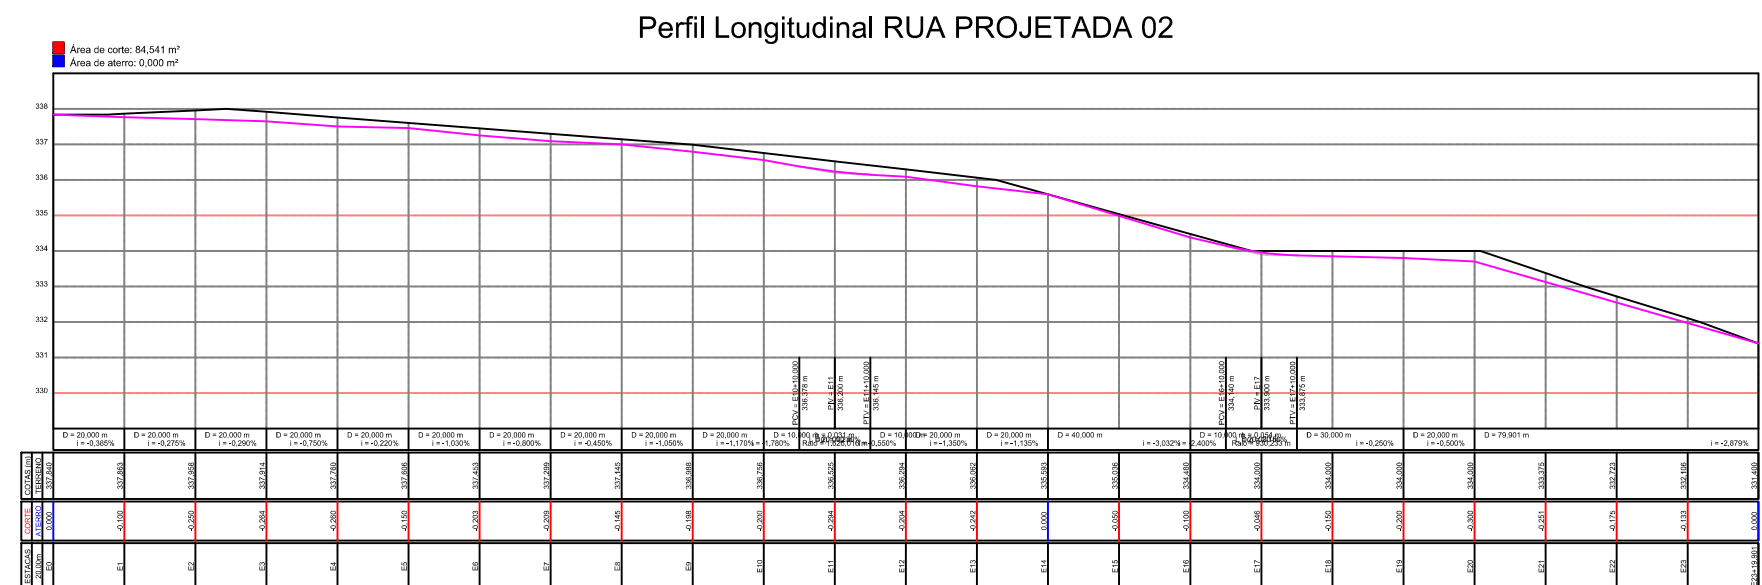


Perfil Longitudinal RUA PROJETADA 02

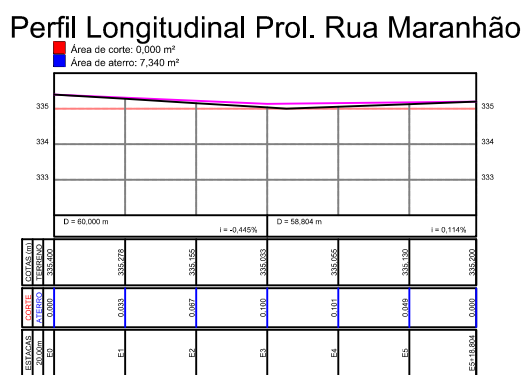


Perfil Longitudinal Prol. Rua Maranhão

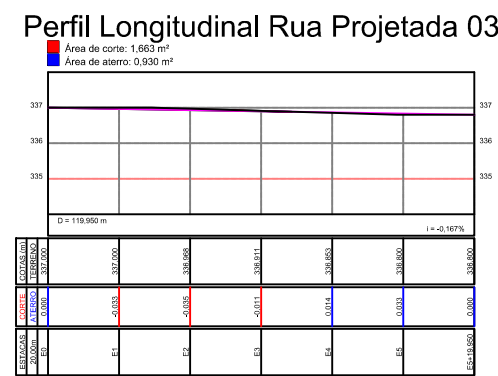

Perfil Longitudinal Rua Projetada 03

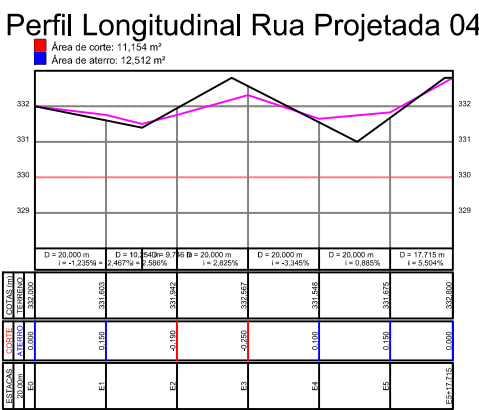


Perfil Longitudinal Rua Projetada 04

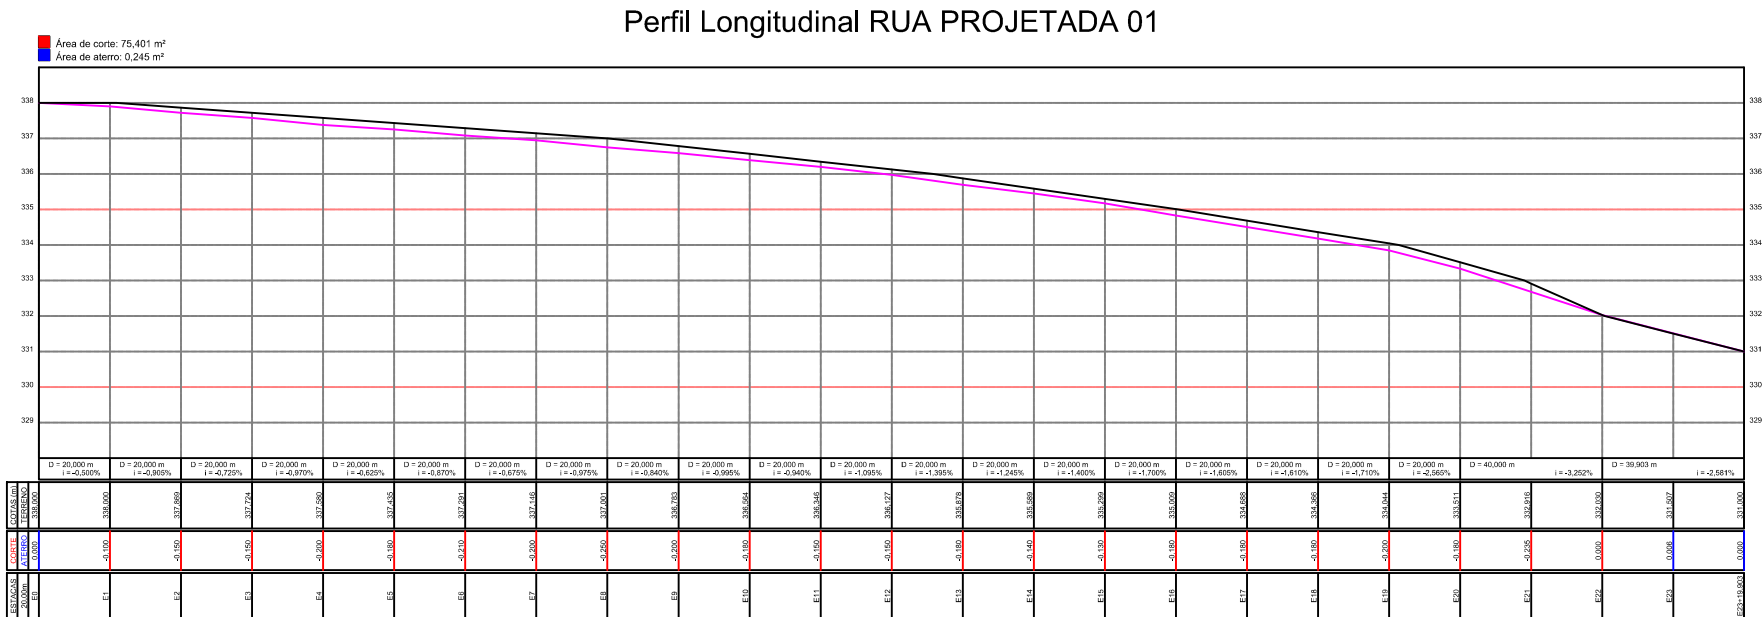


Perfil Longitudinal RUA PROJETADA 01

1 PERFIL LONGITUDINAL
ESCALA:1/1

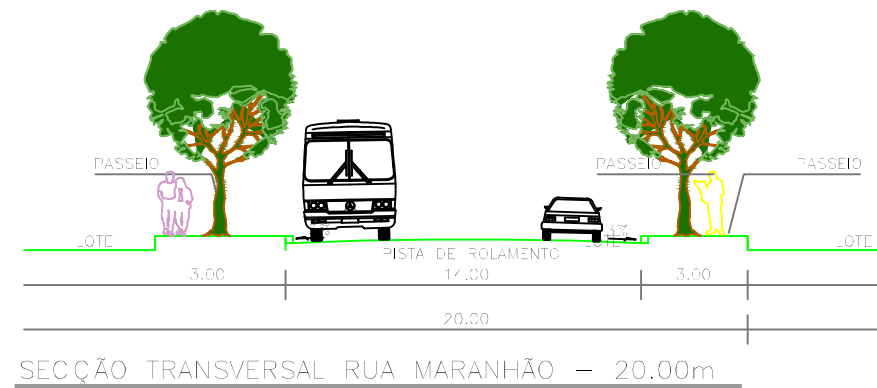


SEÇÃO TRANSVERSAL RUA MARANHÃO - 20,00m

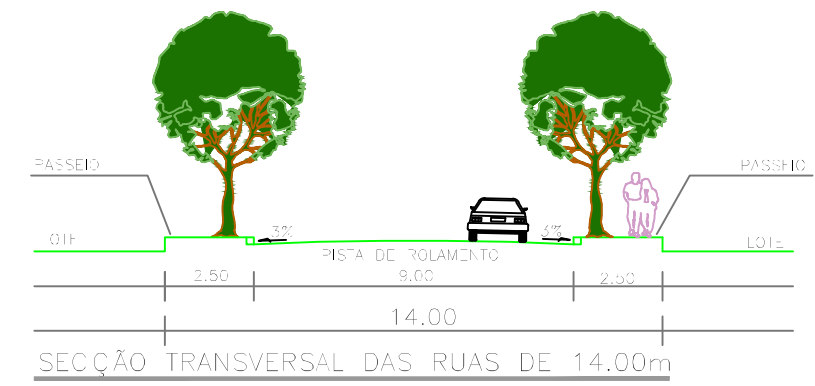

SEÇÃO TRANSVERSAL DAS RUAS DE 14,00m

3 ESCALA:1/1

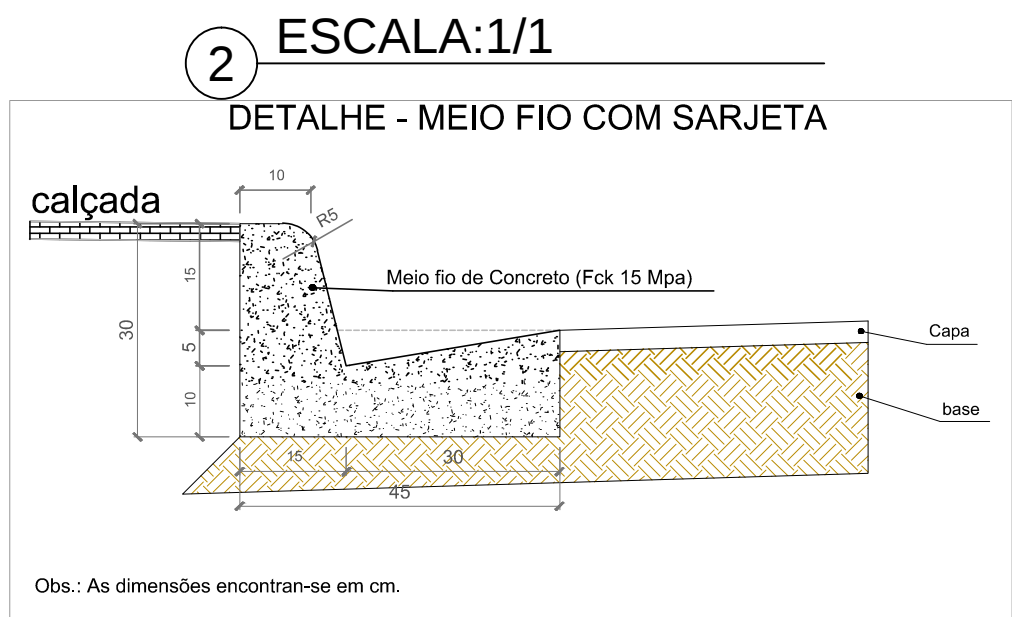

2 ESCALA:1/1
DETALHE - MEIO FIO COM SARJETA

Obs.: As dimensões encontram-se em cm.