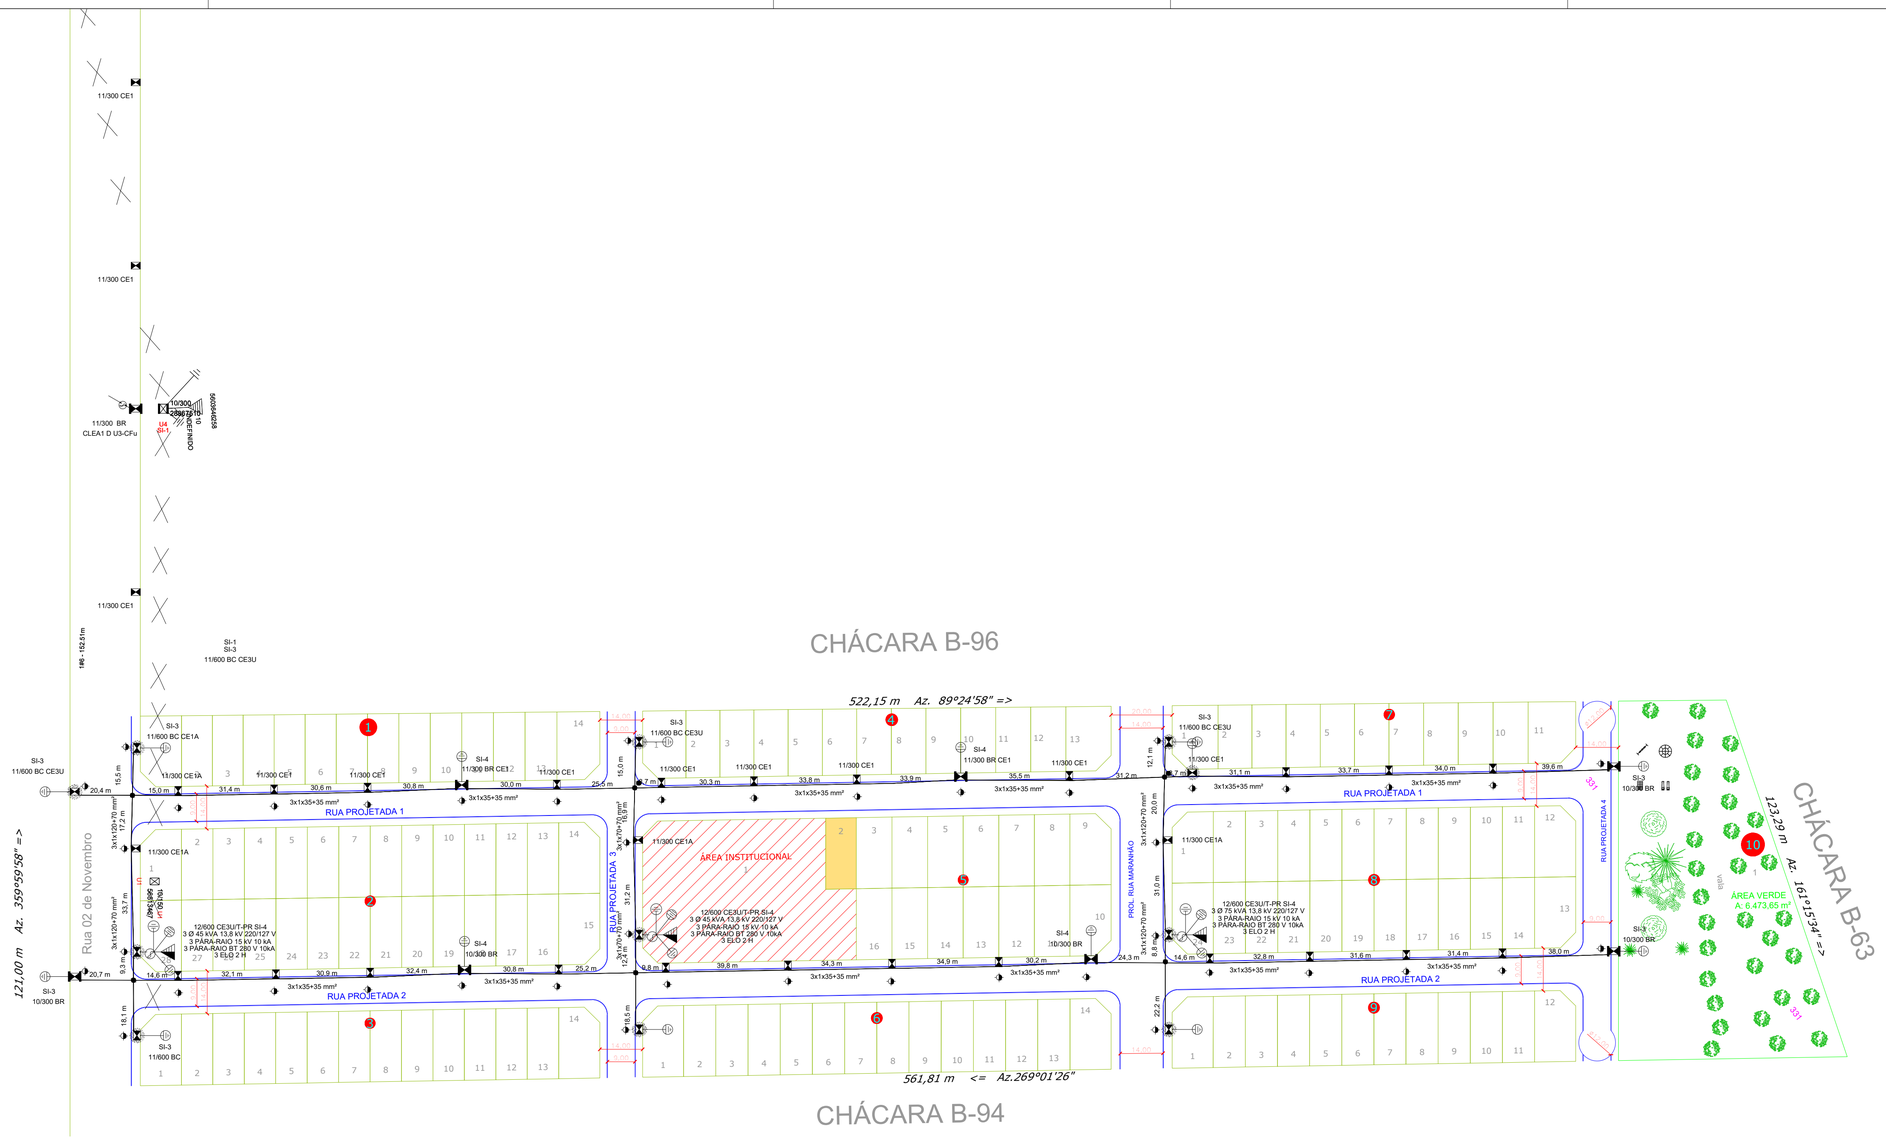

OBSERVAÇÕES:

energisa
DCMD
Esta aprovação não exime a firma contratada das responsabilidades quanto ao atendimento às especificações e normas aplicáveis.
Nº Aprovação 1450221 /DCMD/2021.
Data: 07/07/2021
Marcelo Donizeti Pazoti
Validado por Neycton Soares de Lara

PROPRIETARIO :
BOSQUE DAS ACÁCIAS SPE LTDA

RESP. TÉCNICO:
MAURICIO ANTONIO MORBECK CURVO
ENGENHEIRO ELETRICISTA

PLANEL	RDU TRIFÁSICA CLASSE 13.8 KV	DATA:	10/06/2021
PROP/RIO.:	BOSQUE DAS ACÁCIAS SPE LTDA	ART:	122021007430
PROP/DE:	BOSQUE DAS ACÁCIAS SPE	FOLHA:	04/06
TRAFO:	2 X 45 kVA e 1 X 75 kVA 13,8 kV 220/127V		
EXT.:	1.0 km REDE MT e 1,3 km BT	ESCALA	H 1/1000 V
MUN.:	QUERÊNCIA - MT	DES:	VALDEIR MENEZES

A1