


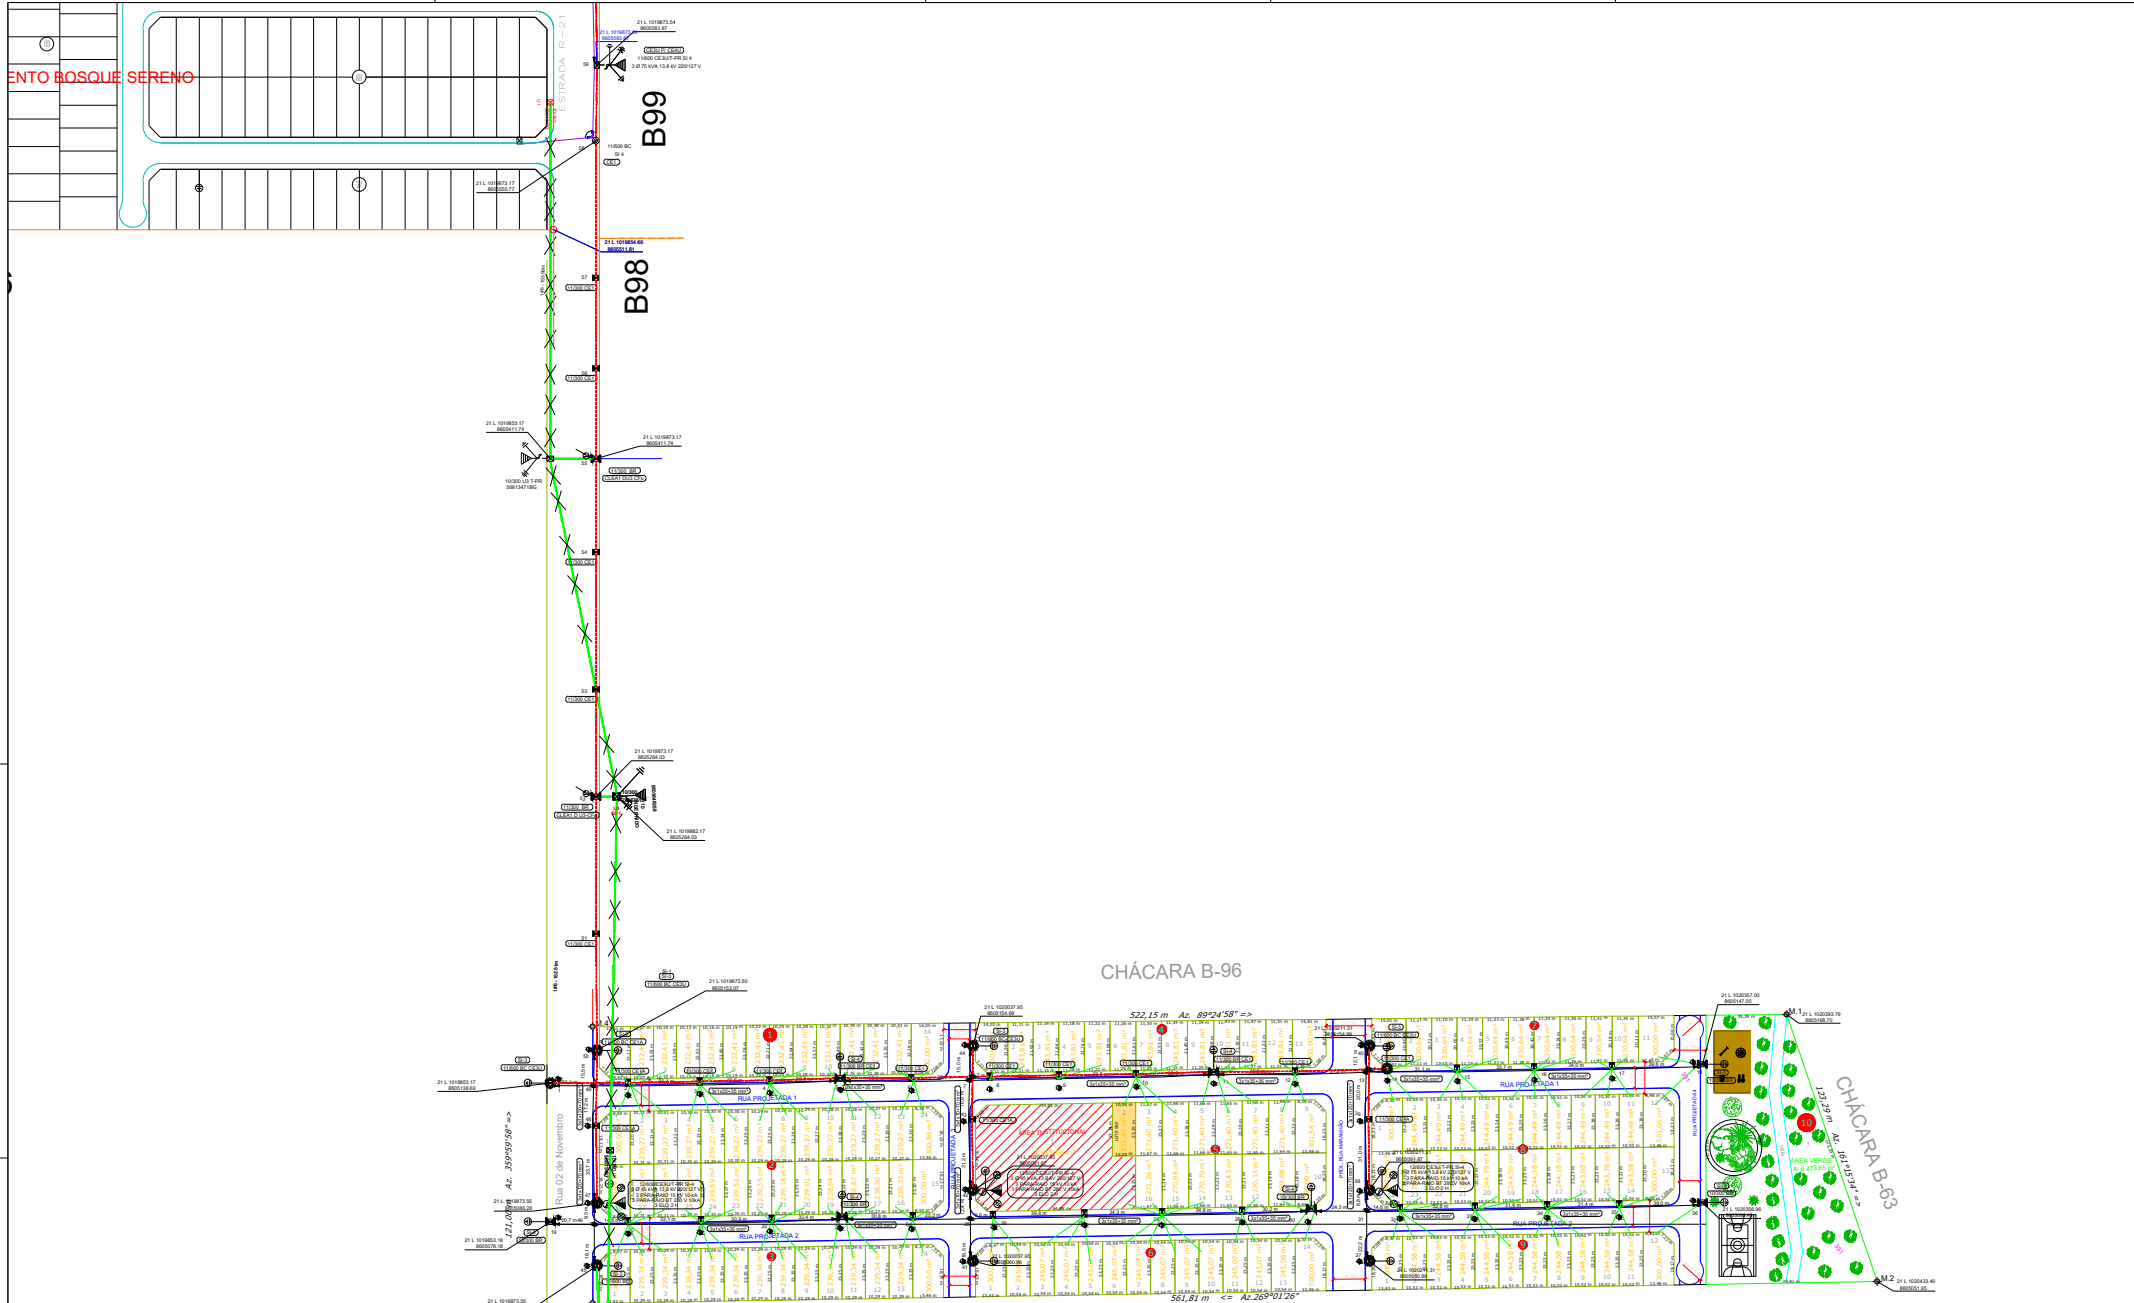

Esta aprovação não exige a firma contratada das responsabilidades quanto ao atendimento às especificações

1450221

DATA: **07/07/2021**

Marcely Bonfatti-Pezoli

Validado por Neyton Soares de Lara

PROPRIETARIO :	RESP. TÉCNICO:	RDU TRIFÁSICA CLASSE 13.8 KV	DATA:	10/06/2021	
BOSQUE DAS ACÁCIAS SPE LTDA	MAURICIO ANTONIO MORBECK CURVO ENGENHEIRO ELETRICISTA	PROPRIO:	BOSQUE DAS ACÁCIAS SPE LTDA	ART:	122021007430
		PROP/DE:	BOSQUE DAS ACÁCIAS SPE	FOLHA:	05/06
		TRAFO:	2 X 45 kVA e 1 X 75 kVA 13,8 kV 220/127V	ESCALA:	H V 1/1000
		EXT.:	1.0 km REDE MT e 1,3 km BT	DES:	VALDEIR MENEZES
		MUN.:	QUERÊNCIA - MT		