

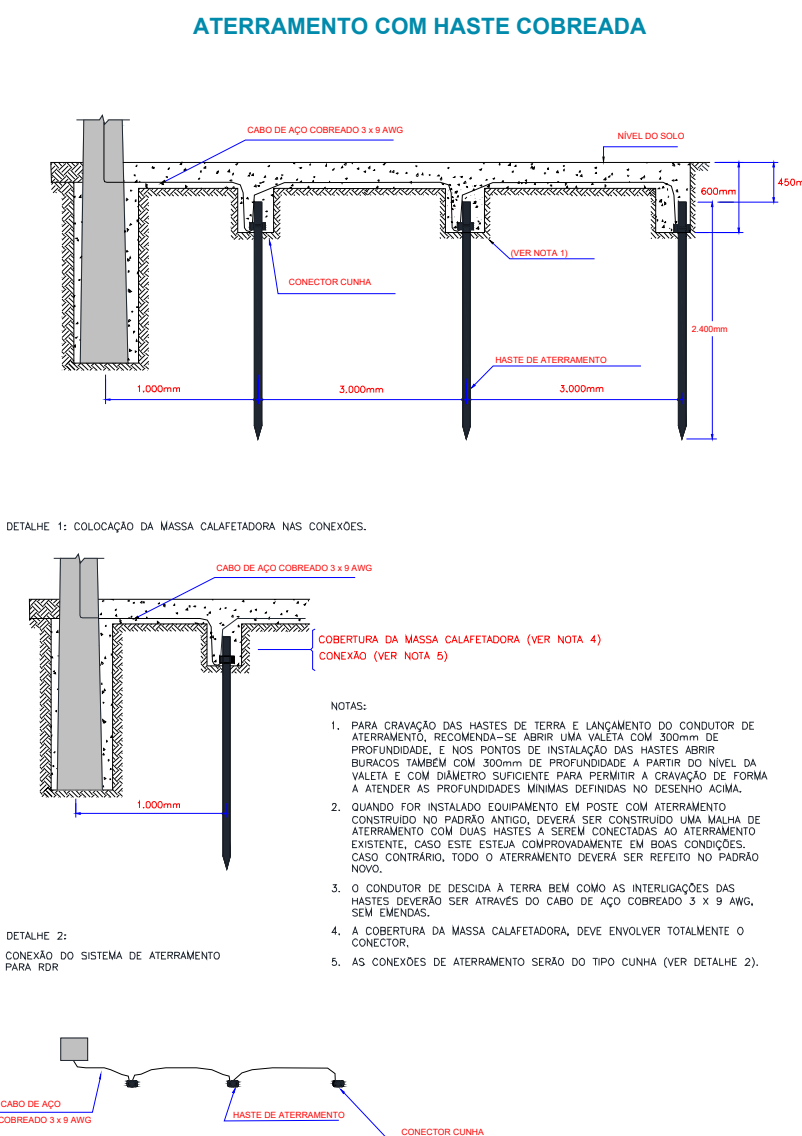



Aterramento de Rede Compacta (Neutro e Cordoalha)

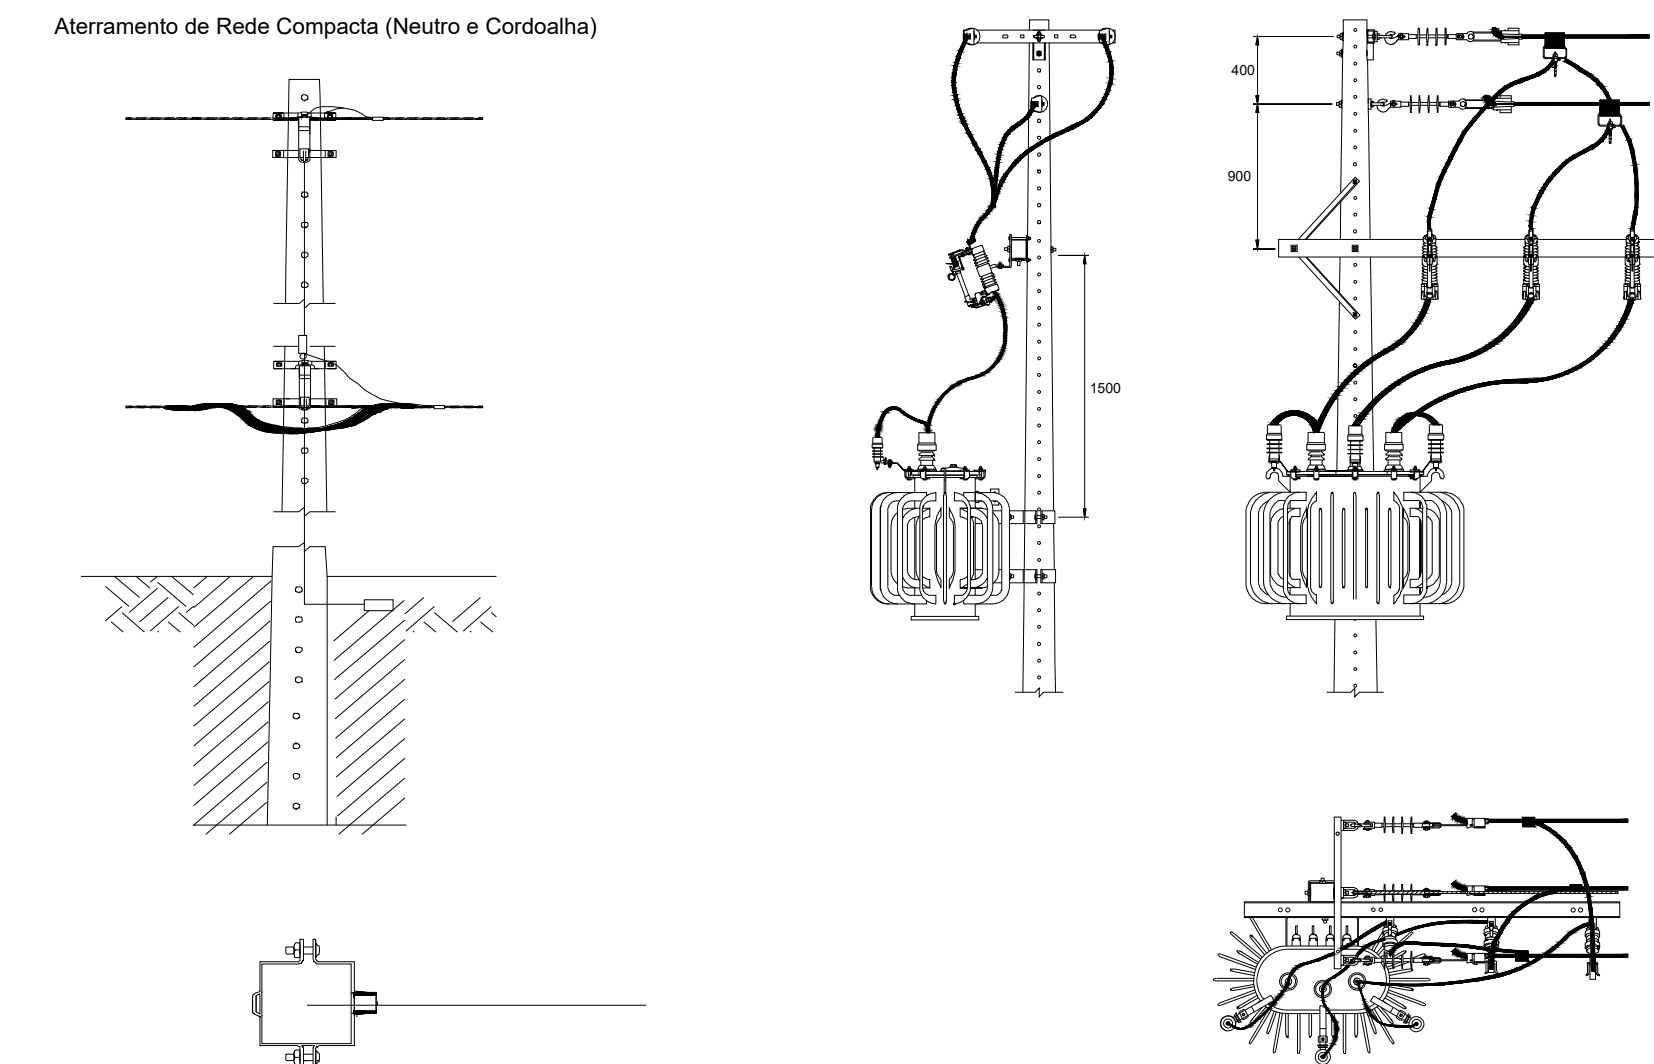

AFASTAMENTOS MÍNIMOS – ESTRUTURAS

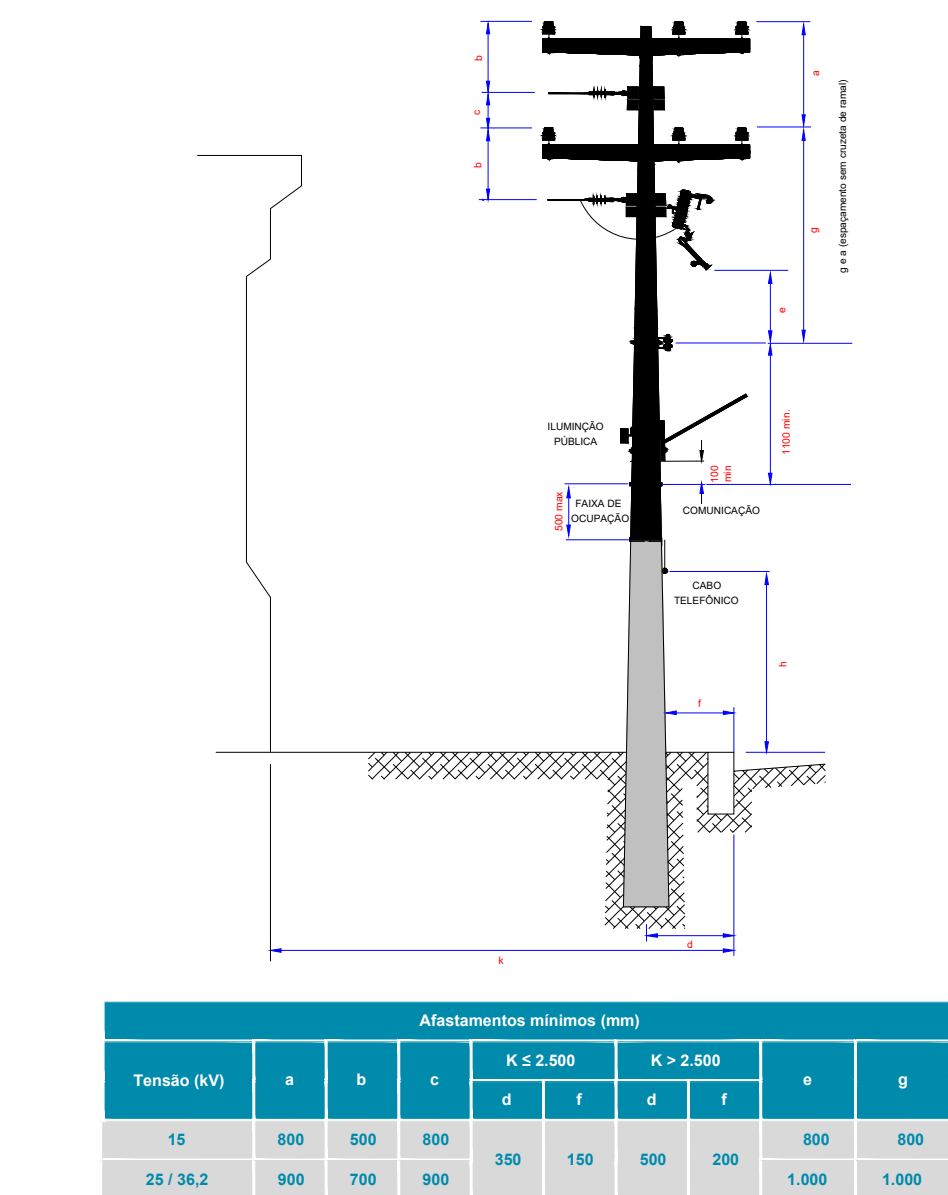

PARA-RAIOS BT – LIGAÇÃO

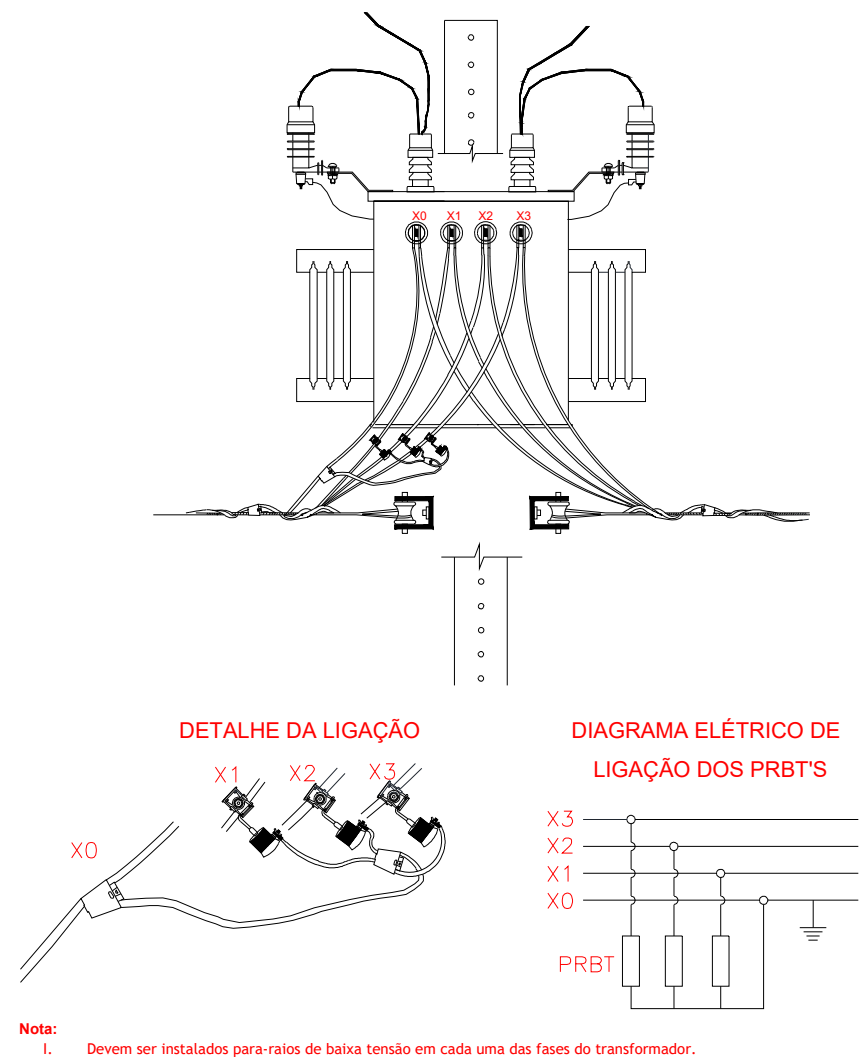

OBSERVAÇÕES:

PROPRIETÁRIO :

RESP. TÉCNICO:

PLANEL

RDU TRIFÁSICA CLASSE 13.8 KV

DATA: 10/06/2021

PROP/RIO.:

BOSQUE DAS ACÁCIAS SPE LTDA

ART: 122021007430

PROP/DE:

BOSQUE DAS ACÁCIAS SPE

FOLHA: 06/06

TRAFO:

2 X 45 kVA e 1 X 75 kVA 13,8 KV 220/127V

ESCALA

EXT.:

1.0 km REDE MT e 1,3 km BT

1/1000

MUN.:

QUERÊNCIA - MT

DES: VALDEIR MENEZES



Esta aprovação não exime a firma contratada das responsabilidades quanto ao atendimento as especificações e normas aplicáveis.

Nº Aprovação: 1450221 /DCMD/2021.

Data: 07/07/2021

Marcelo Donizeti Pazoti

Validado por: Neycton Soares de Lara

BOSQUE DAS ACÁCIAS SPE LTDA

MAURICIO ANTONIO MORBECK CURVO  
ENGENHEIRO ELETRICISTA