

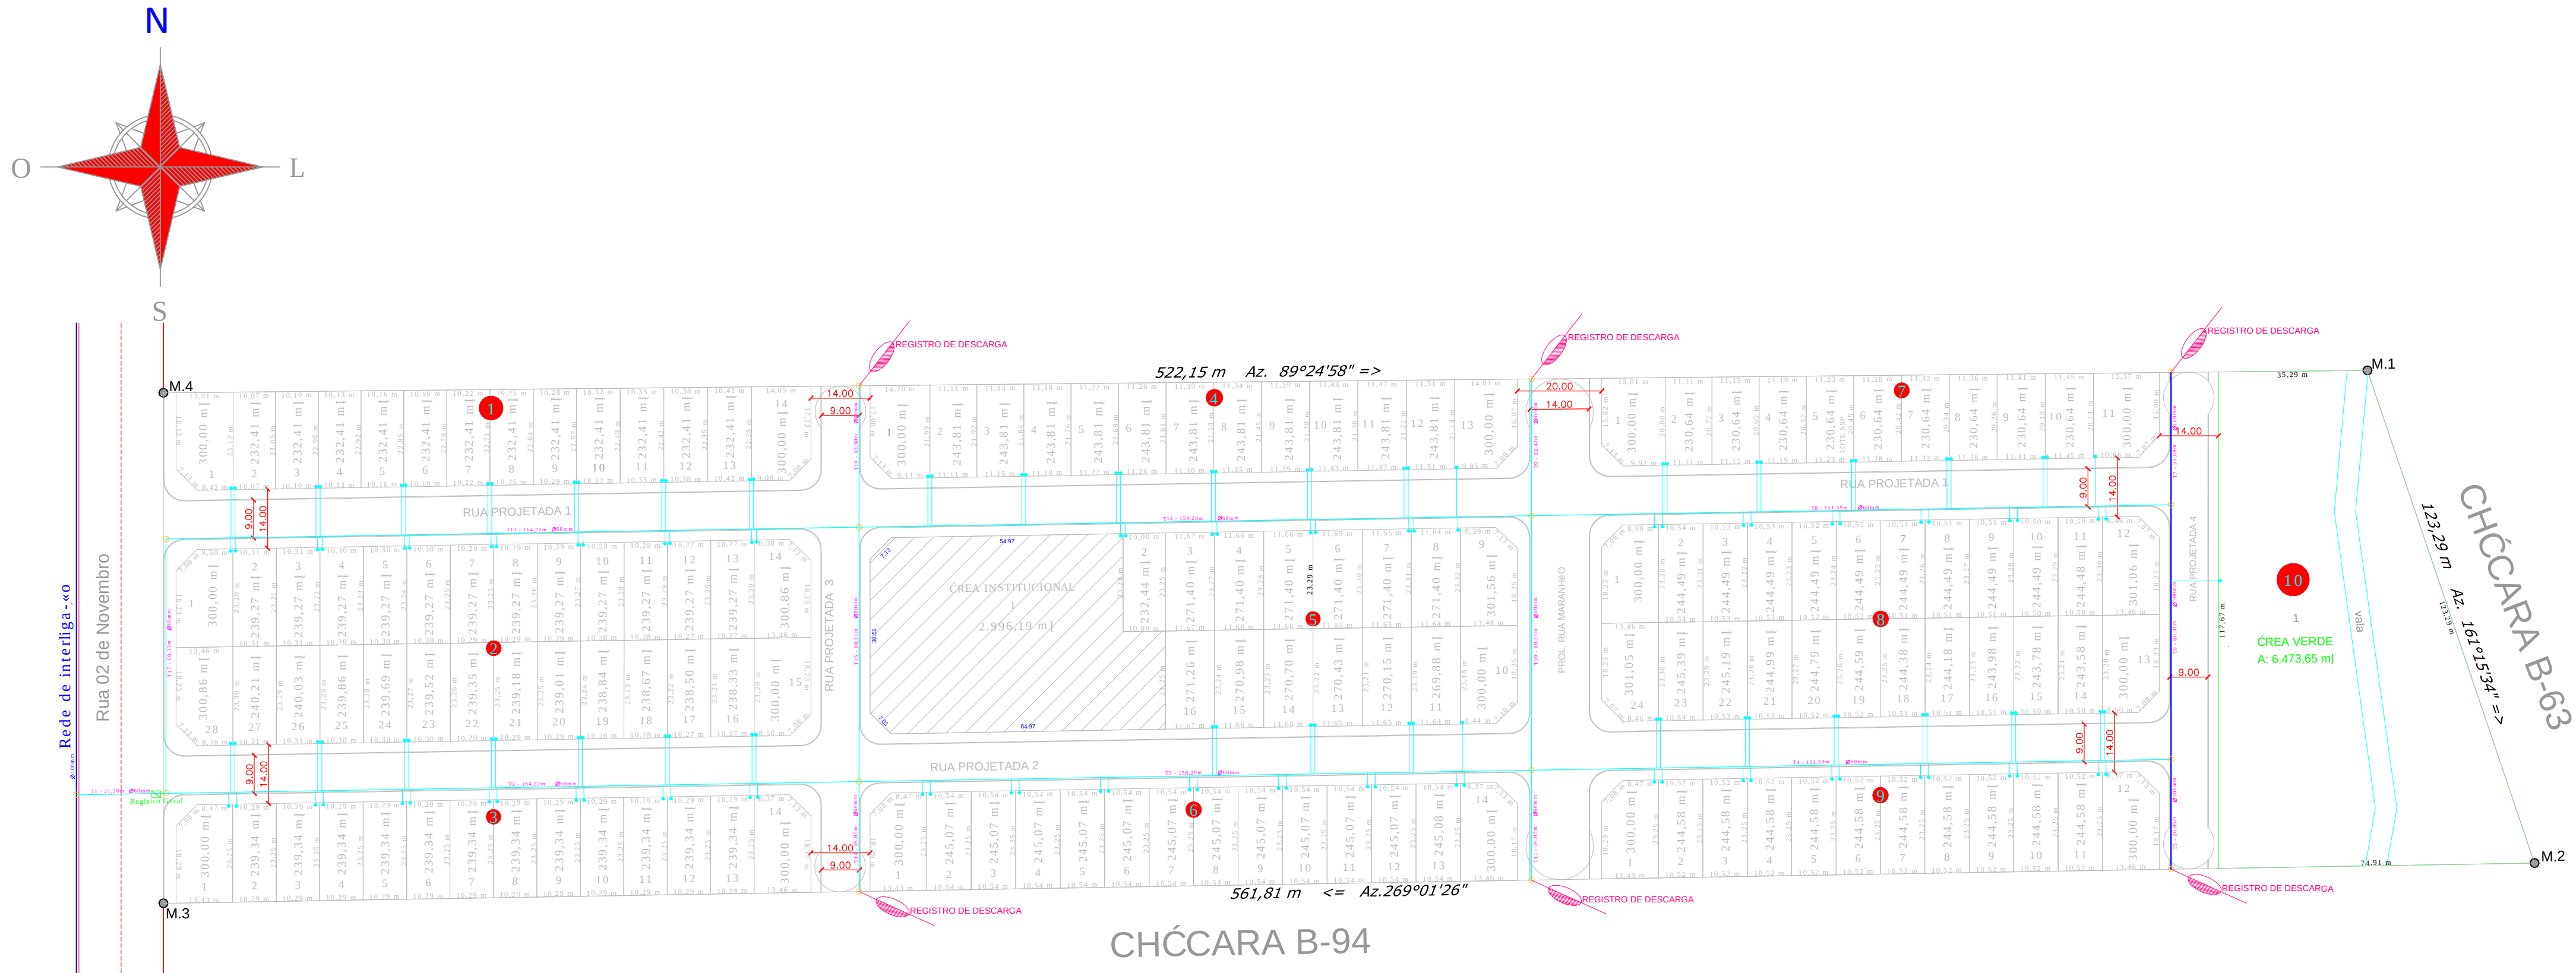


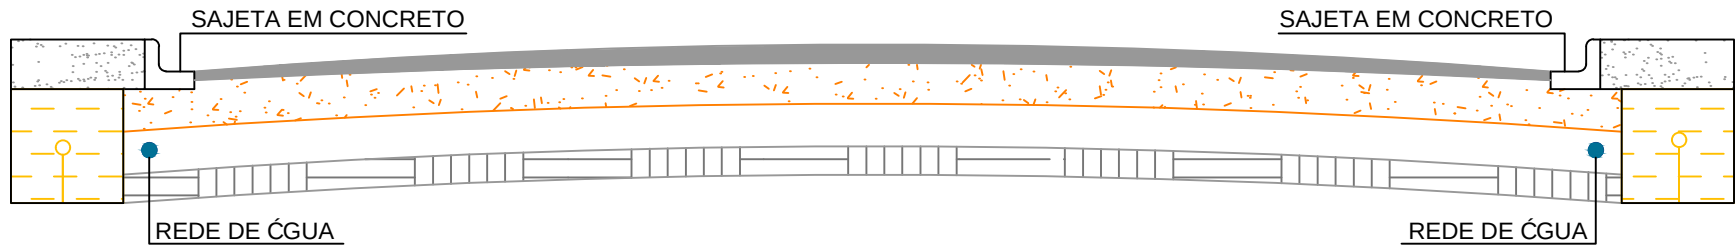

1 PLANTA REDE DE DIST. DE ÁGUA


ESCALA GRÁFICA ESC:1000

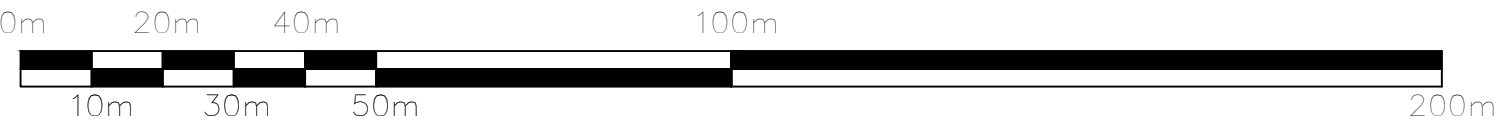


2 Localização da Rede de Distribuição  
1/1000

| LEGENDA |                                                         |
|---------|---------------------------------------------------------|
|         | REGISTRO DE DESCARGA                                    |
|         | REDE DE 100MM A SER CONSTRUÍDA                          |
|         | REDE DE 60MM A SER CONSTRUÍDA                           |
|         | REDE EXISTENTE                                          |
|         | REGISTRO GERAL                                          |
|         | LOCALIZAÇÃO DA REDE NOS LOTES (VER DETALHE LOCALIZAÇÃO) |

3 Legenda  
1/1000

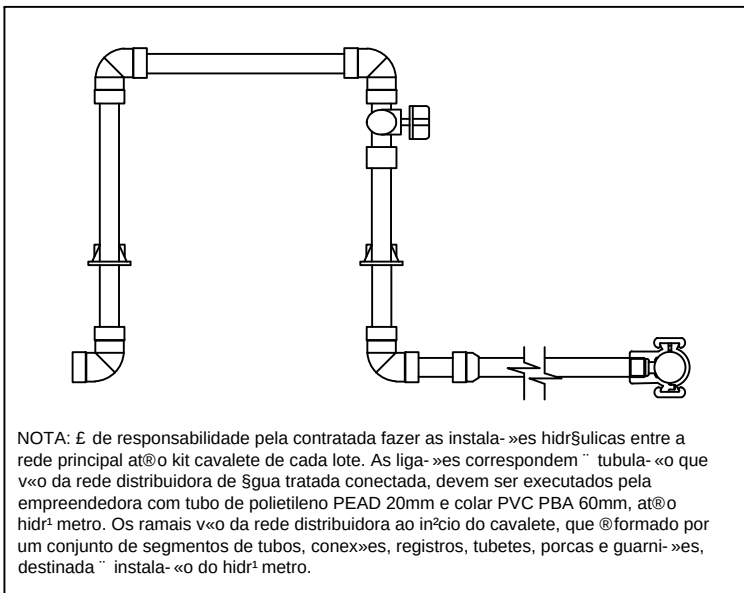

4 Detalhe - Ligação da Rede para os Lotes  
1/1000

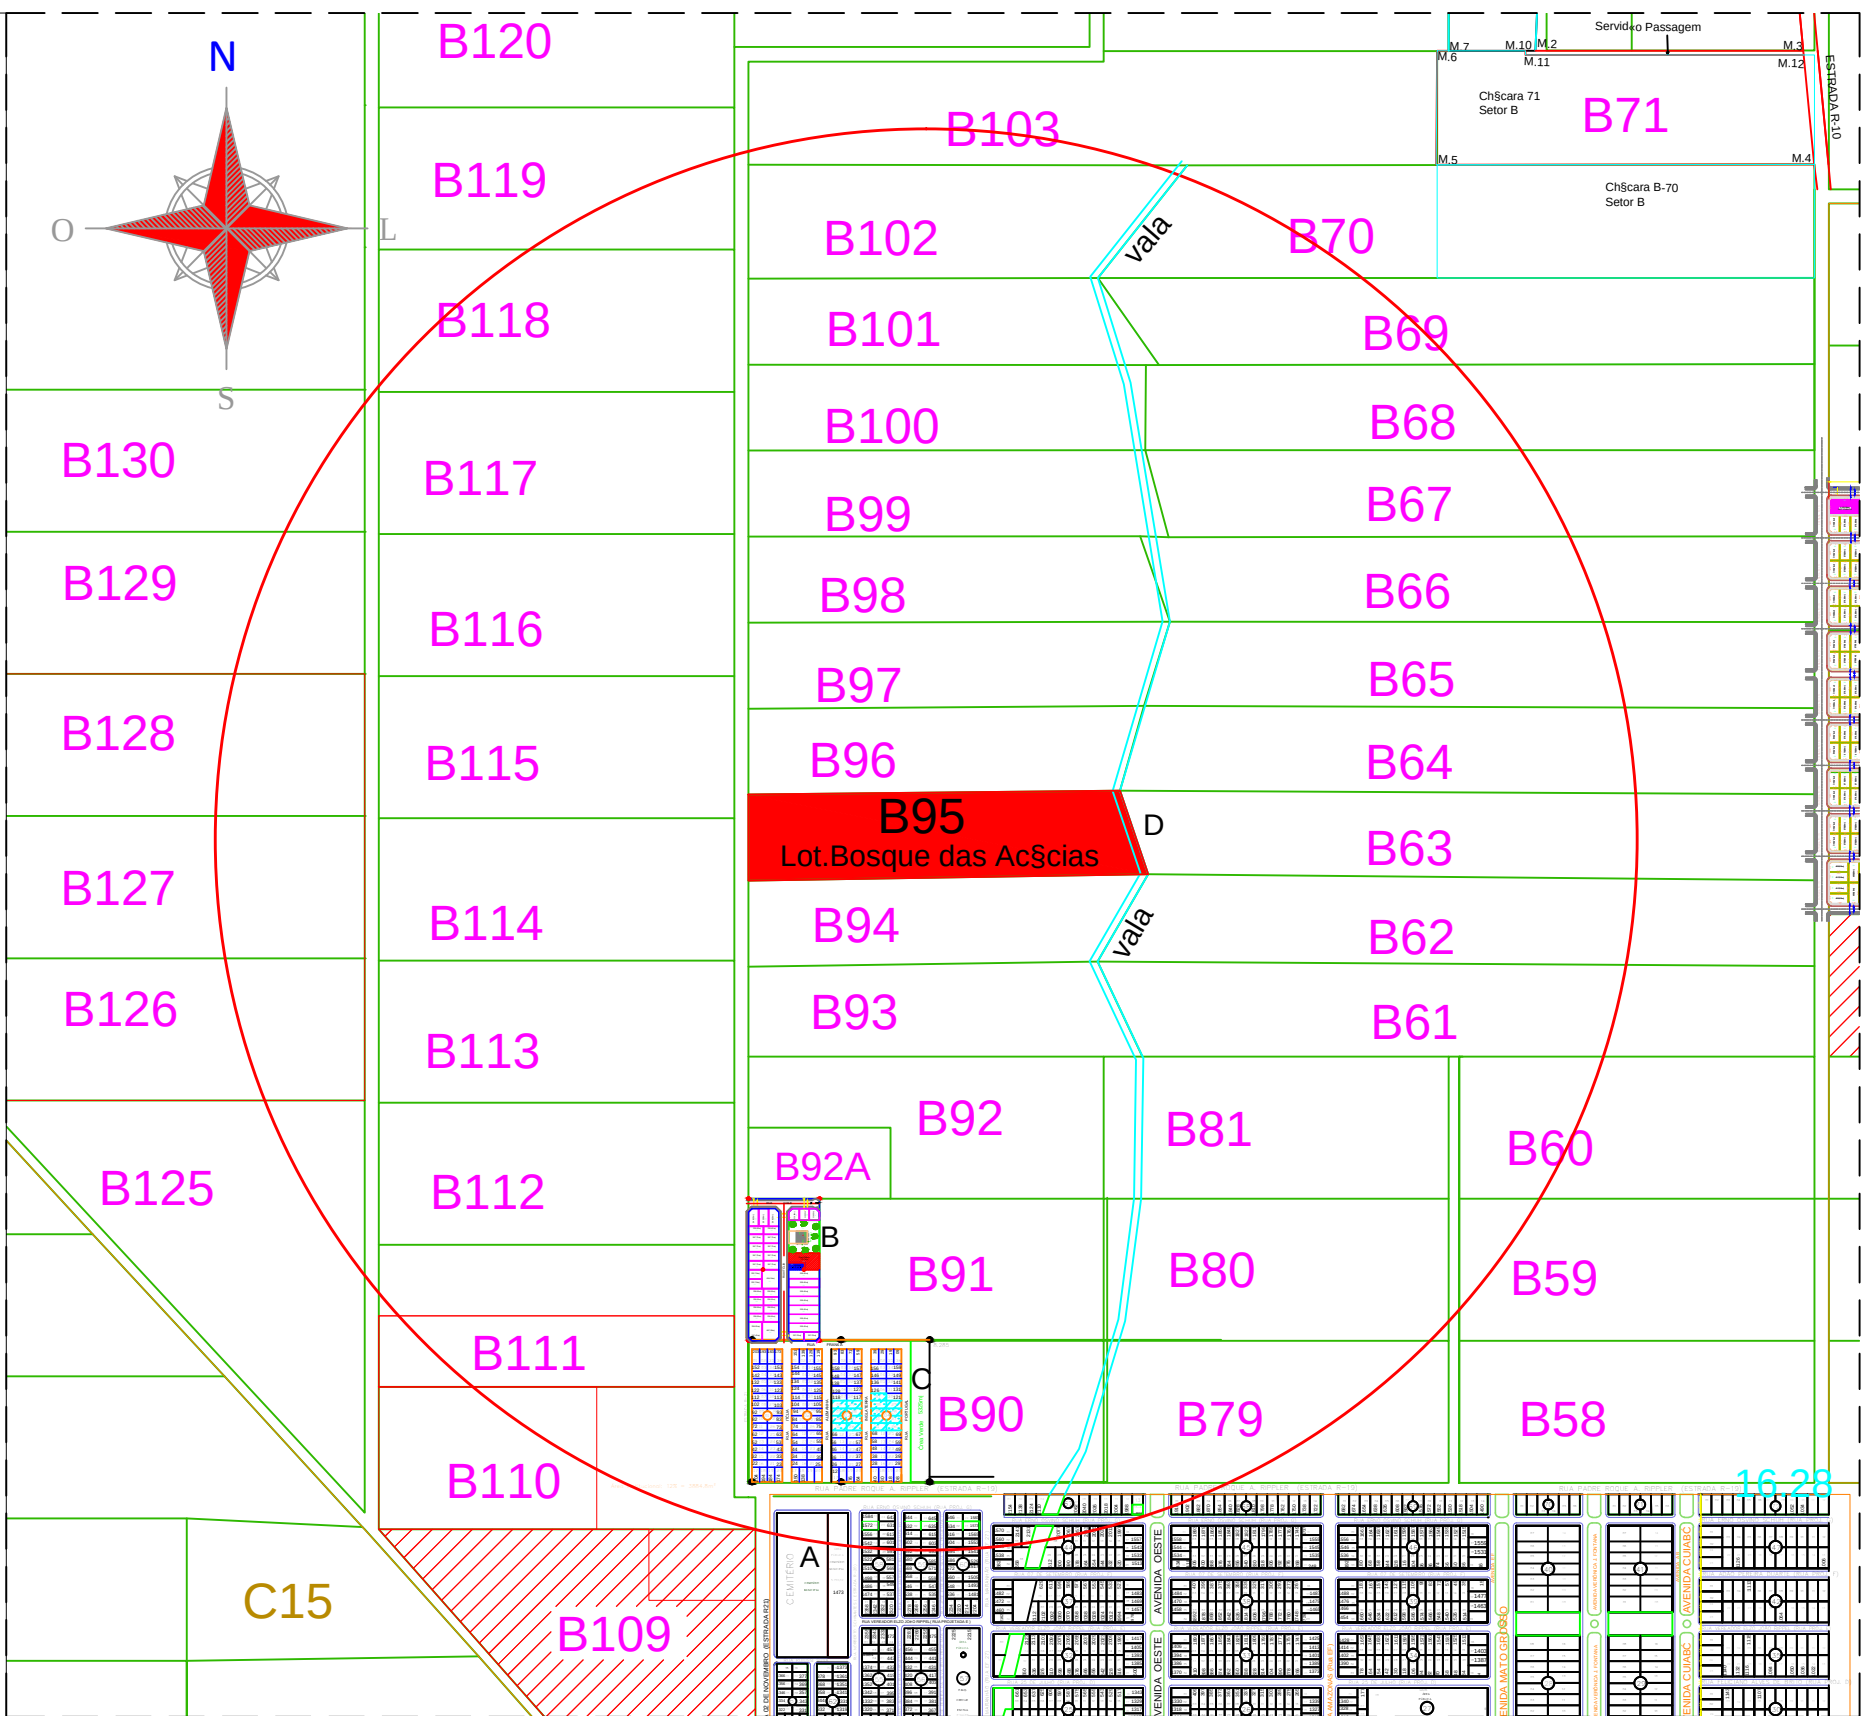

5 PLANTA DE SITUAÇÃO  
ESC: 1:10.000



| ZONEAMENTO DO LOTEAMENTO |                       |
|--------------------------|-----------------------|
| ZONA                     | ZONA RESIDENCIAL 1    |
| USO                      | RESIDENCIAL/COMERCIAL |

| RELAÇÃO DE EQUIPAMENTOS URBANOS E COMUNITÁRIOS DISTANTES ATÉ 1KM DO LOTEAMENTO |                                                  |                |
|--------------------------------------------------------------------------------|--------------------------------------------------|----------------|
| DISCRIMINAÇÃO                                                                  |                                                  | DISTÂNCIA (m)* |
| A                                                                              | Cemitério Municipal                              | 984            |
| B                                                                              | ÁREA DESTINADA À ÁREA VERDE, LOT. JARDIM AMÉRICA | 567            |
| C                                                                              | ÁREA DESTINADA À ÁREA VERDE, LOT. JARDIM EUROPA  | 735            |
| D                                                                              | VALA (CONFRONTANTE DA ÁREA A SER LOTEADA)        | 1              |

\*Distância em linha reta.

| ÁREAS PÚBLICAS MUNICIPAIS DESTINADAS À RECREAÇÃO, LAZER, EQUIPAMENTOS URBANOS E SISTEMA VIÁRIO |                      |       |              |         |
|------------------------------------------------------------------------------------------------|----------------------|-------|--------------|---------|
| DISCRIMINAÇÃO                                                                                  | ÁREAS INSTITUCIONAIS |       | ÁREAS VERDES |         |
|                                                                                                | ÁREA                 | %     | ÁREA         | %       |
| ÁREA VERDE                                                                                     |                      |       | 6.473,65m²   |         |
| ÁREA INSTITUCIONAL                                                                             | 2.996,19m²           | 4,64% |              |         |
| ÁREA INST. SEG. PDB.                                                                           | 230,64m²             | 0,36% |              |         |
| TOTAL DE ÁREAS VERDES                                                                          |                      |       | 6.473,65m²   | 10,03%  |
| TOTAL DE ÁREAS INSTITUCIONAIS                                                                  |                      |       | 3.226,83m²   | 5,00%   |
| TOTAL DE ÁREAS VERDES E INSTITUCIONAIS                                                         |                      |       | 9.700,48m²   | 15,03%  |
| ARRUAMENTO/SISTEMA VIÁRIO                                                                      |                      |       | 18.572,04m²  | 28,76%  |
| RESUMO                                                                                         |                      |       |              |         |
| TOTAL DE ÁREAS PÚBLICAS MUNICIPAIS                                                             |                      |       | 28.272,52m²  | 43,79%  |
| TOTAL DE ÁREA DE LOTES (144 Lotes)                                                             |                      |       | 36.296,48m²  | 56,21%  |
| ÁREA TOTAL LOTEADA                                                                             |                      |       | 64.569,00m²  | 100,00% |

## LOTEAMENTO BOSQUE DAS ACÍCIAS PROJETO REDE DE DISTRIBUIÇÃO DE ÁGUA

ENDEREÇO: LOTE DE CHÇARA Nº 95 DO SETOR B  
MATRÍCULA Nº 1.919 DO CARTÓRIO DE REGISTRO DE IMÓVEIS DE QUERÊNCIA - MT

PROPRIETÁRIO:

BOSQUE DAS ACCIAS SPE LTDA  
CNPJ: 41.142.587/0001-50

AUTOR DO PROJETO:

Mateus Penha Garcia  
Engº Civil / ambiental - CREA/PR 141930/VD  
ART nº 1220210062564

| COMPOSIÇÃO DE ÁREAS: | ÁREAS       | PORCENTAGEM |
|----------------------|-------------|-------------|
| ÁREA LOTEADA         | 64.569,00m² | 100,000%    |
| ÁREA DA MATRÍCULA    | 64.569,00m² | 100,000%    |

APROVAÇÃO:  
DECRETO Nº \_\_\_\_\_ DE \_\_\_\_\_

|                     |                     |                                                  |                                     |
|---------------------|---------------------|--------------------------------------------------|-------------------------------------|
| ESCALA:<br>INDICADA | DATA:<br>MARÇO/2021 | DESENHO:<br>FABIANO RODRIGUES<br>TEC. AGRIMENSOR | MUNICÍPIO/ESTADO:<br>QUERÊNCIA - MT |
|---------------------|---------------------|--------------------------------------------------|-------------------------------------|