


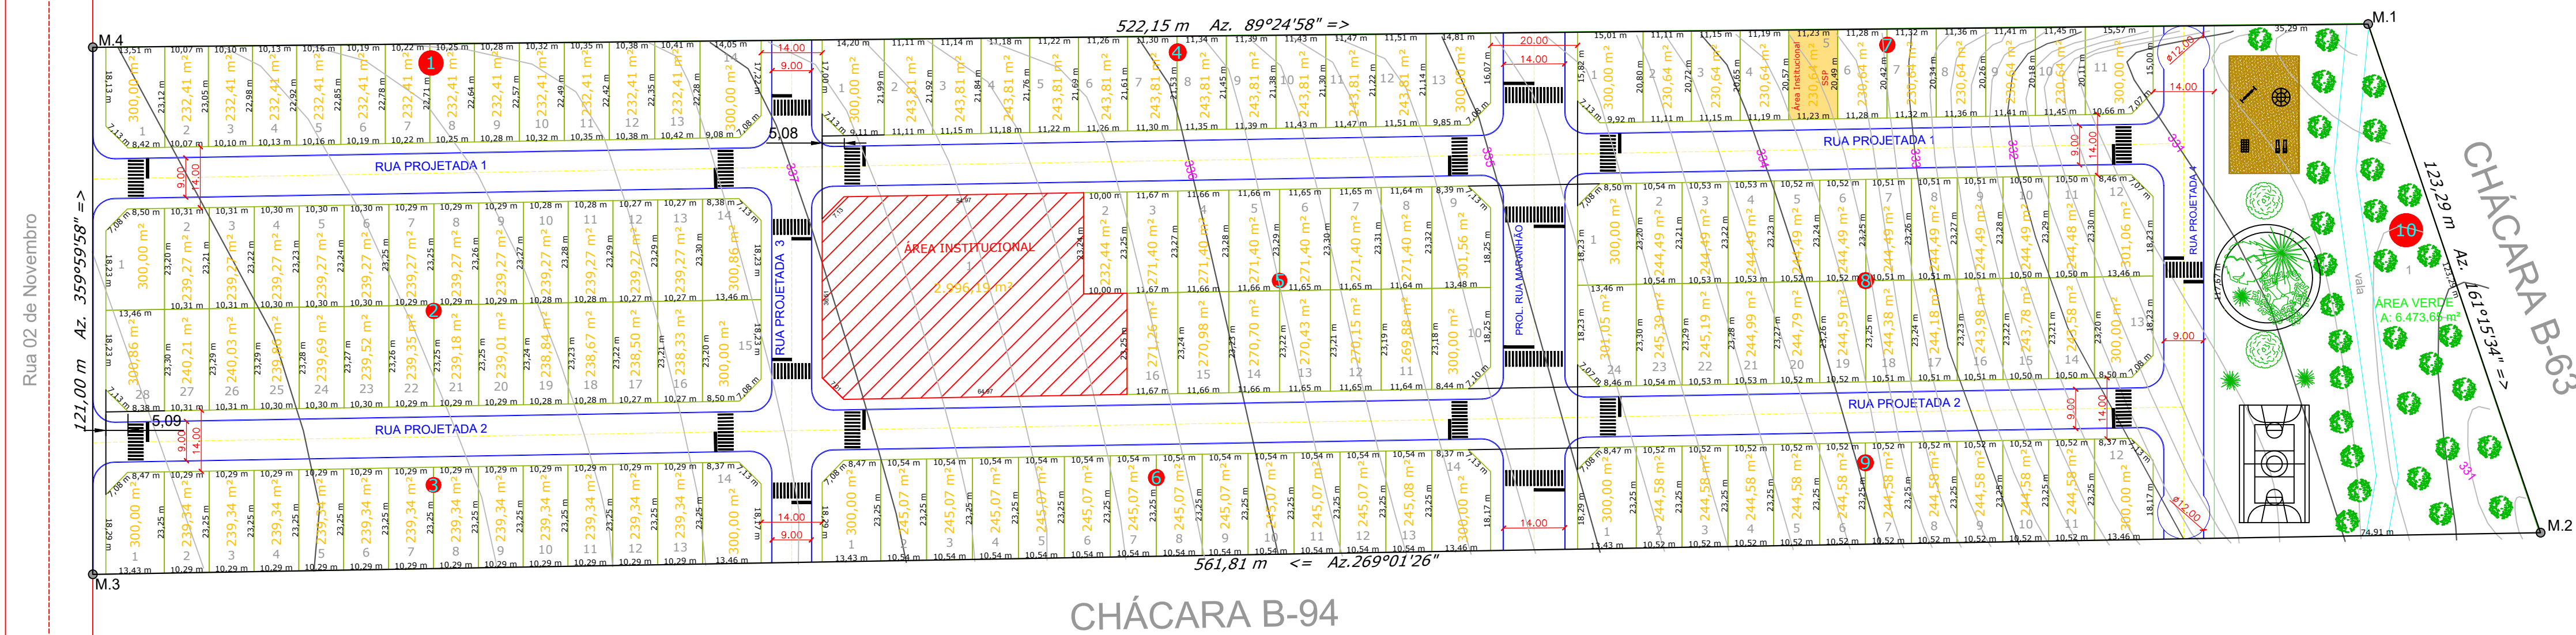


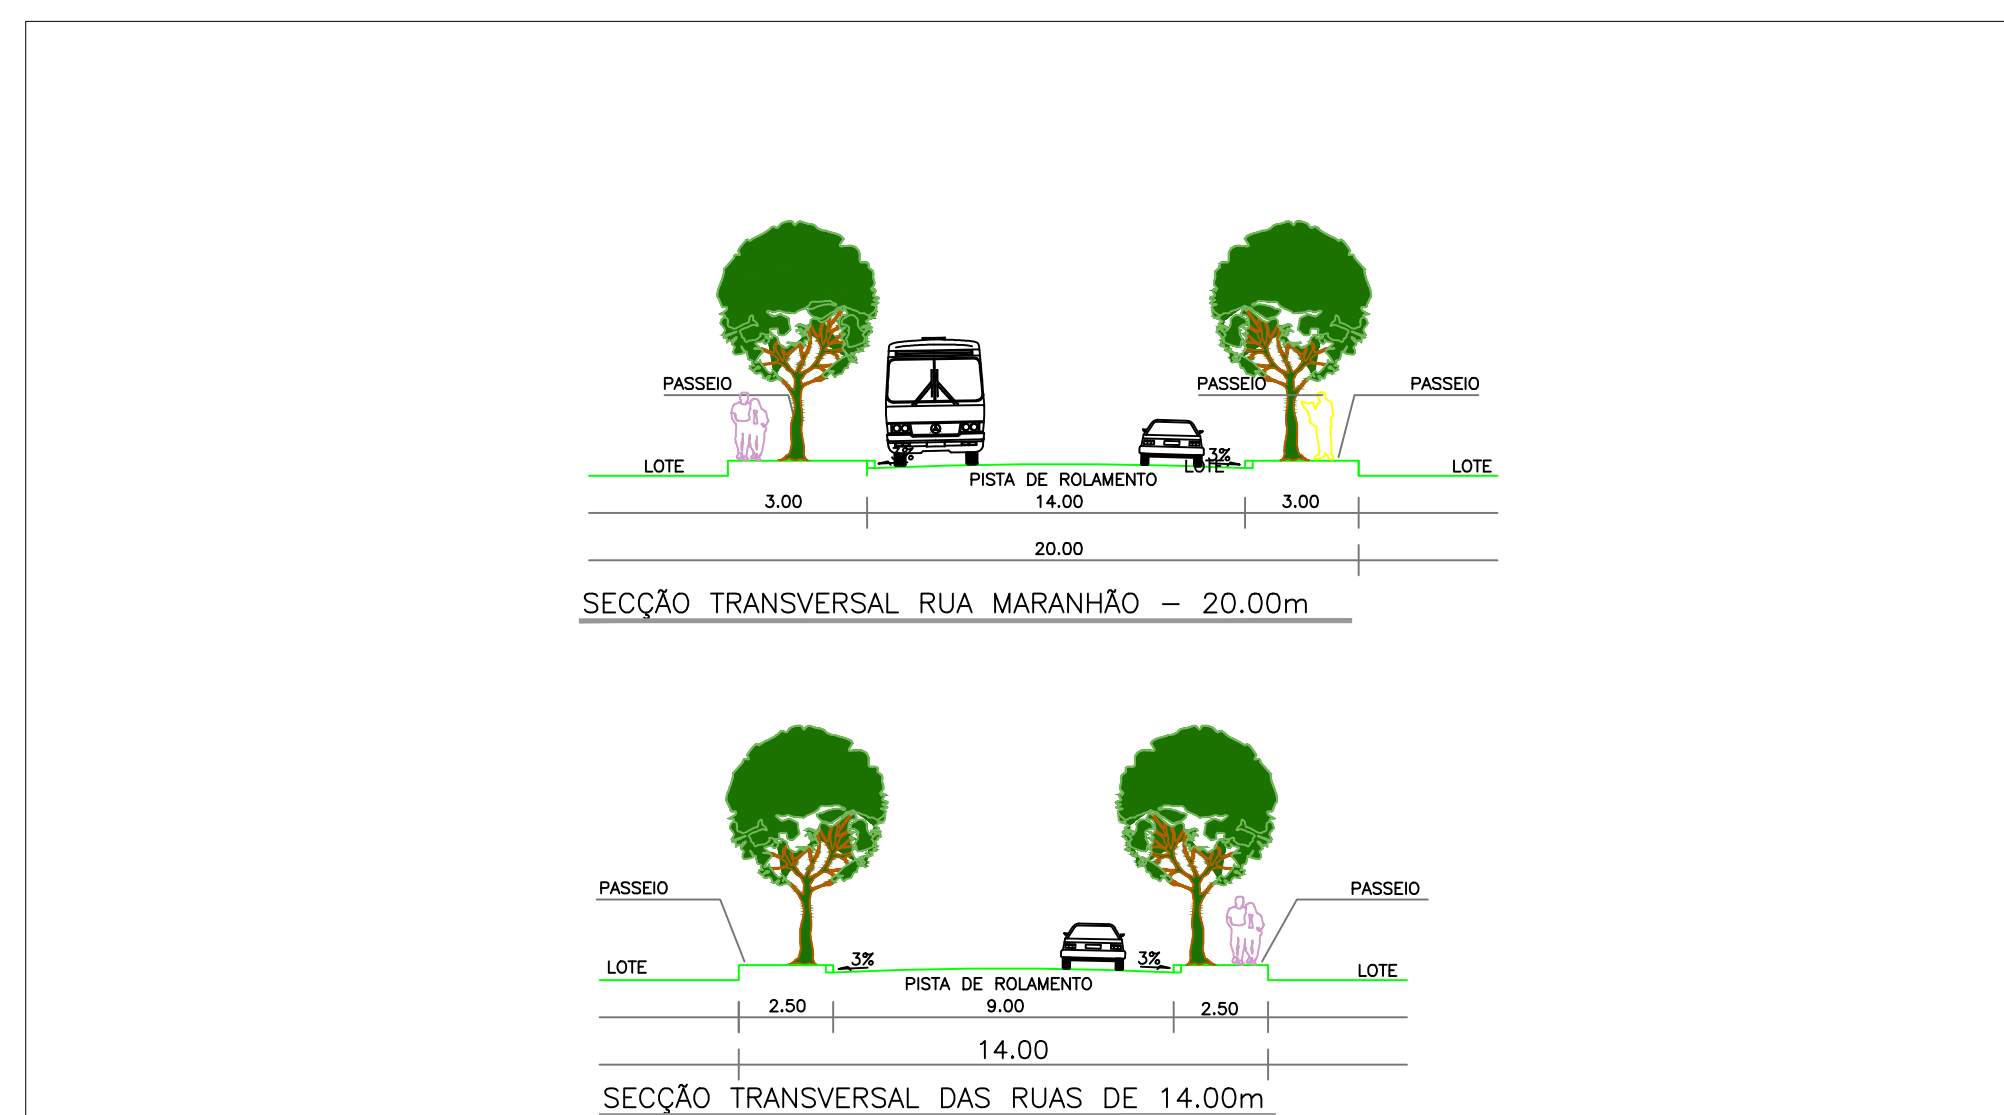

ESCALA GRÁFICA ESC:1000

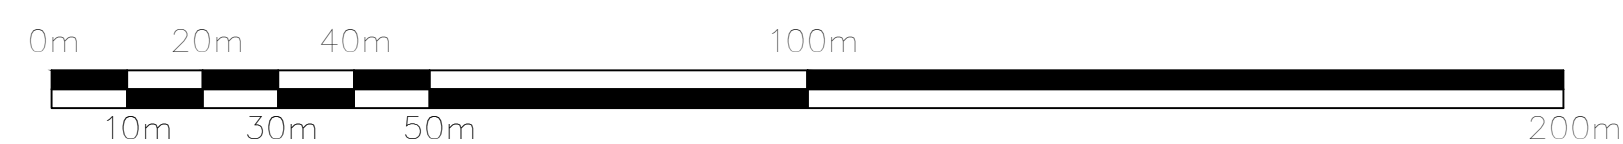

3 SECÇÃO TRANSVERSAL
ESC: 1:1000

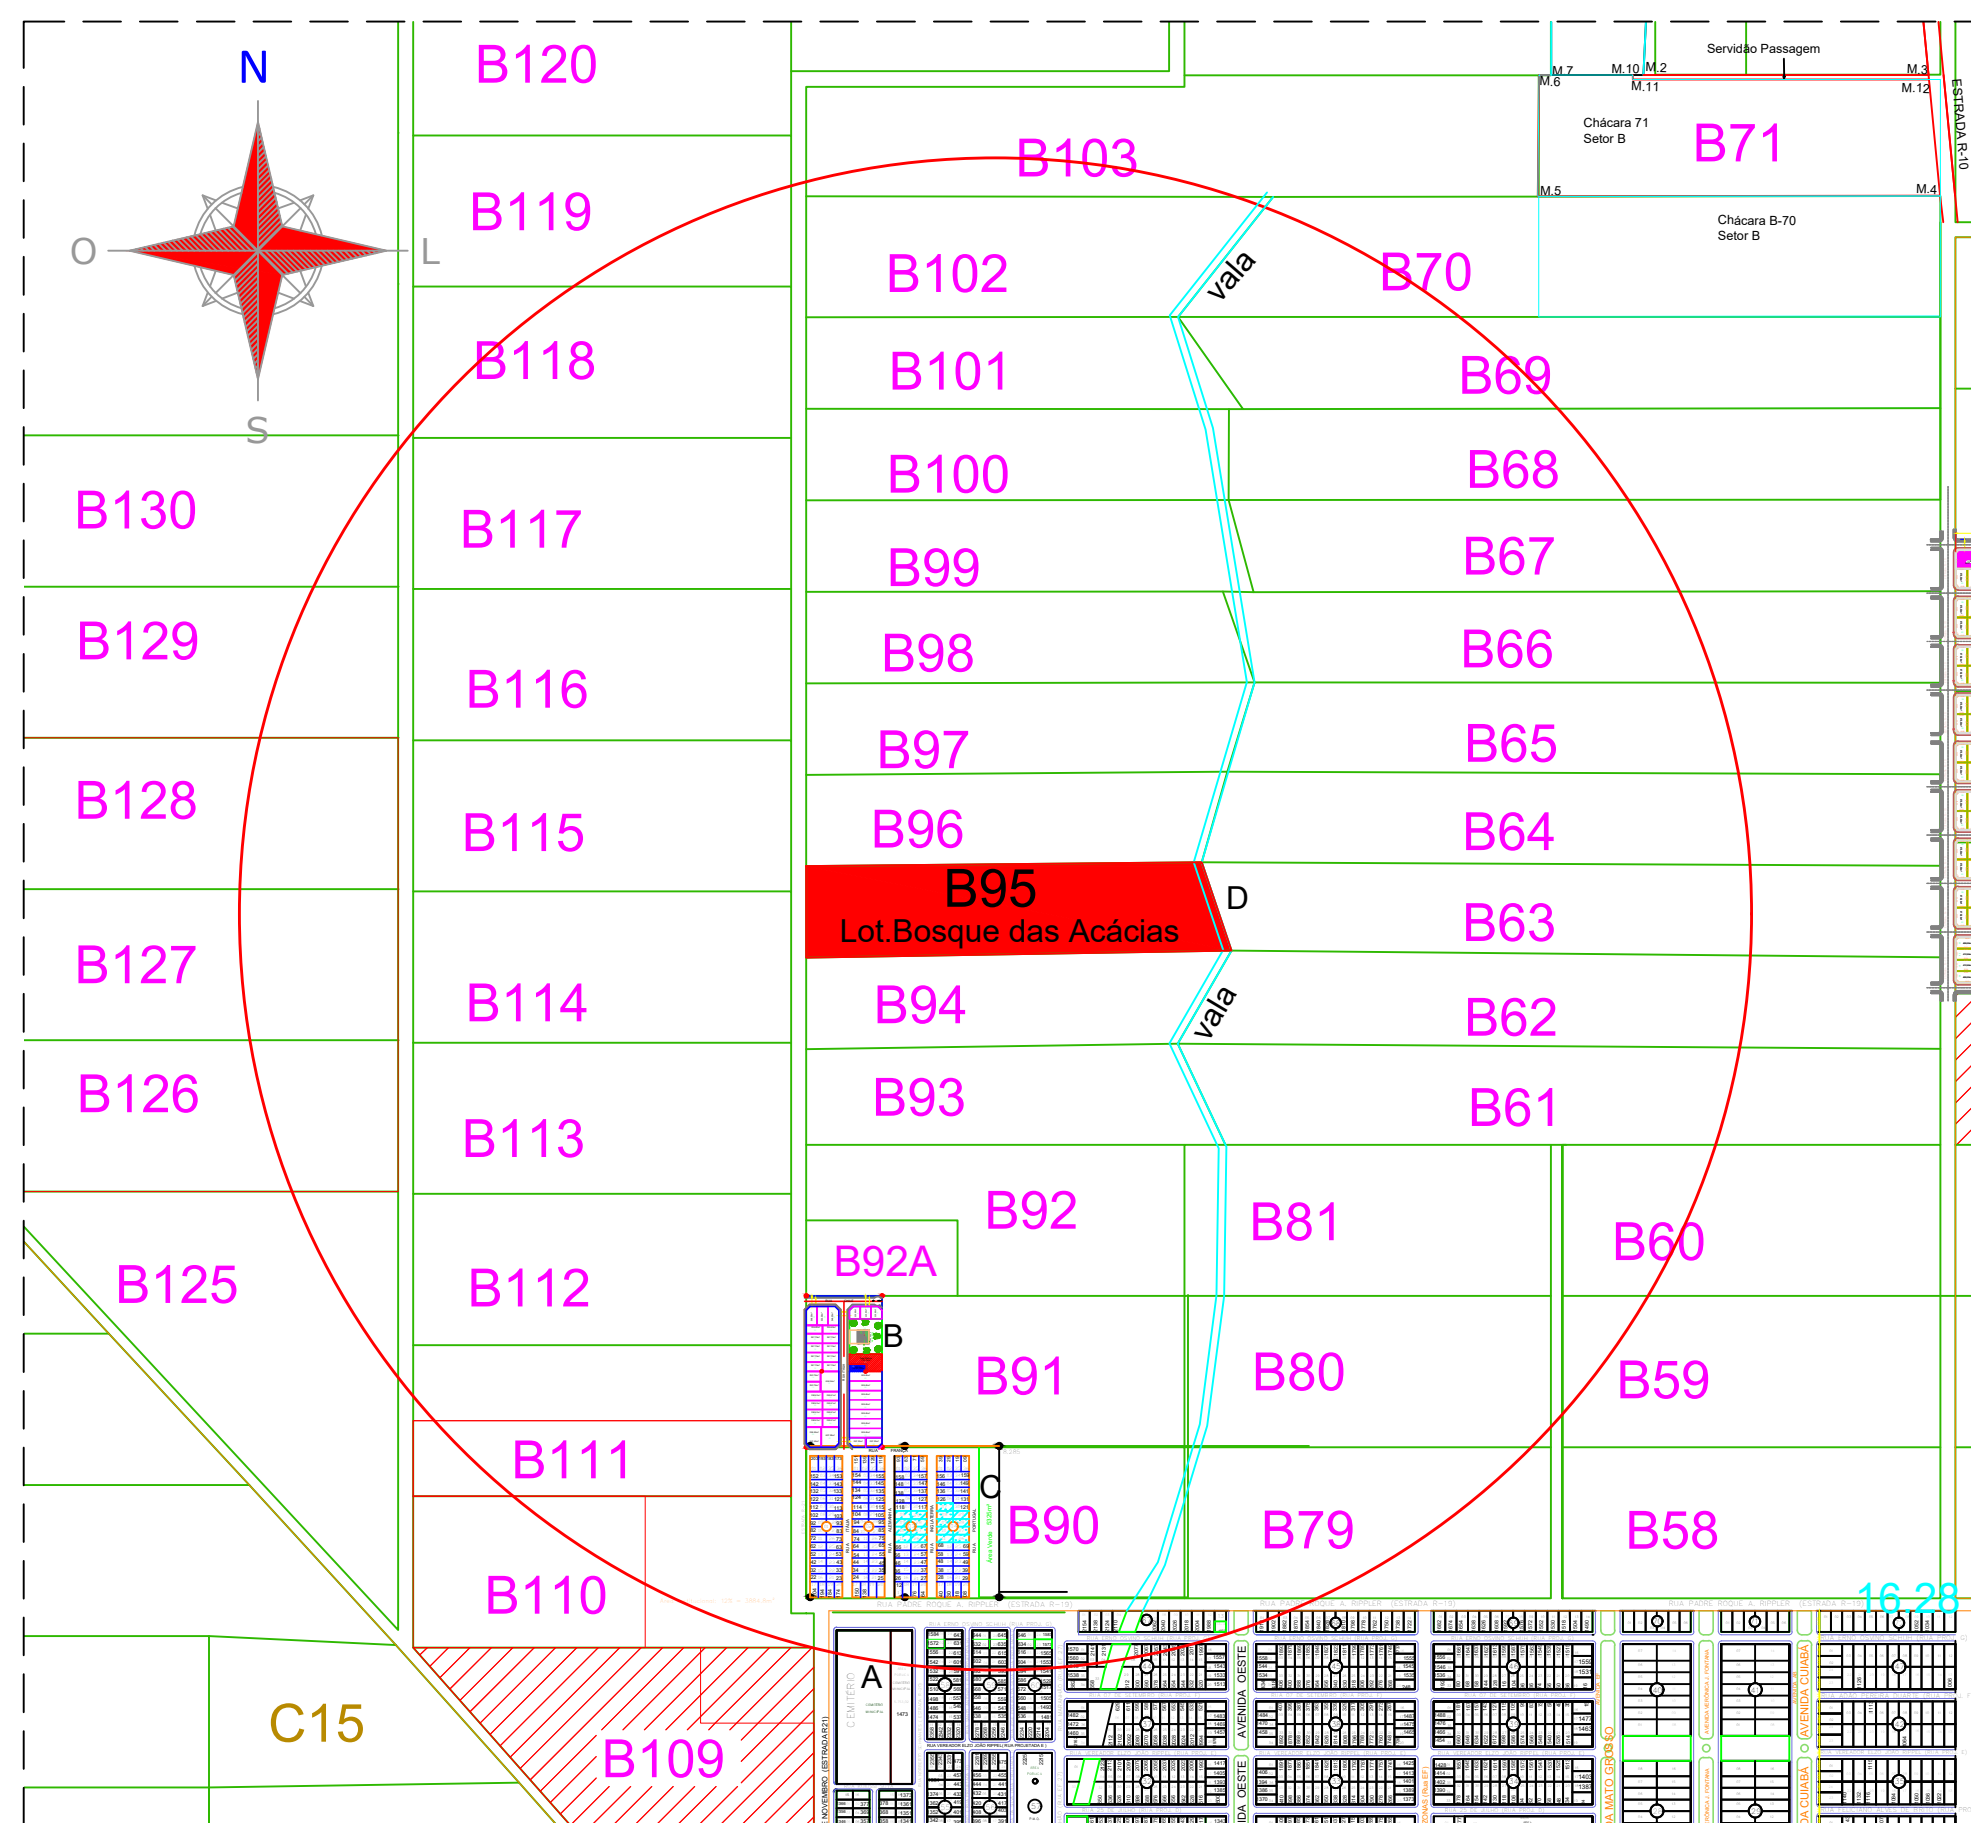

2 PLANTA DE SITUAÇÃO
ESC: 1:10.000



ZONEAMENTO DO LOTEAMENTO	
ZONA	ZONA RESIDENCIAL 1
USO	RESIDENCIAL/COMERCIAL

RELAÇÃO DE EQUIPAMENTOS URBANOS E COMUNITÁRIOS DISTANTES ATÉ 1KM DO LOTEAMENTO		
DISCRIMINAÇÃO		DISTÂNCIA (m)
A	Cemitério Municipal	984
B	ÁREA DESTINADA À ÁREA VERDE, LOT. JARDIM AMÉRICA	567
C	ÁREA DESTINADA À ÁREA VERDE, LOT. JARDIM EUROPA	735
D	VALA (CONFRONTANTE DA ÁREA A SER LOTEADA)	1

*Distância em linha reta.

ÁREAS PÚBLICAS MUNICIPAIS				
DESTINADAS À RECREAÇÃO, LAZER, EQUIPAMENTOS URBANOS E SISTEMA VIÁRIO				
DISCRIMINAÇÃO	ÁREAS INSTITUCIONAIS		ÁREAS VERDES	
	ÁREA	%	ÁREA	%
ÁREA VERDE			6.473,65m²	10,03%
ÁREA INSTITUCIONAL	2.996,19m²	4,64%		
ÁREA INST. SEG. PÚB.	230,64m²	0,36%		
TOTAL DE ÁREAS VERDES			6.473,65m²	10,03%
TOTAL DE ÁREAS INSTITUCIONAIS	3.226,83m²	5,00%		
TOTAL DE ÁREAS VERDES E INSTITUCIONAIS			9.700,48m²	15,03%
ARRUAMENTO/SISTEMA VIÁRIO			18.572,04m²	28,76%
RESUMO				
TOTAL DE ÁREAS PÚBLICAS MUNICIPAIS			28.272,52m²	43,79%
TOTAL DE ÁREA DE LOTES (144 Lotes)			36.296,48m²	56,21%
ÁREA TOTAL LOTEADA			64.569,00m²	100,00%

LOTEAMENTO
BOSQUE DAS ACÁCIAS
PROJETO PARCELAMENTO DE SOLO

ENDEREÇO: LOTE DE CHÁCARA Nº 95 DO SETOR B
MATRÍCULA Nº 1.919 DO CARTÓRIO DE REGISTRO DE IMÓVEIS DE QUERÊNCIA - MT

PROPRIETÁRIO:

BOSQUE DAS ACÁCIAS SPE LTDA
CNPJ: 41.142.587/0001-50

AUTOR DO PROJETO:

Mateus Penha Garcia
Eng^a Civil / Ambiental - CREA/PR 141930/VD
ART n.º

COMPOSIÇÃO DE ÁREAS:	ÁREAS	PORCENTAGEM
ÁREA LOTEADA	64.569,000m²	100,000%
ÁREA DA MATRÍCULA	64.569,000m²	100,000%

APROVAÇÃO:
DECRETO Nº _____ DE _____

ESCALA: INDICADA	DATA: MARÇO/2021	DESENHO: FABIANO RODRIGUES TFC AGRIMENSOR	MUNICÍPIO/ESTADO: QUERÊNCIA - MT
---------------------	---------------------	---	-------------------------------------