


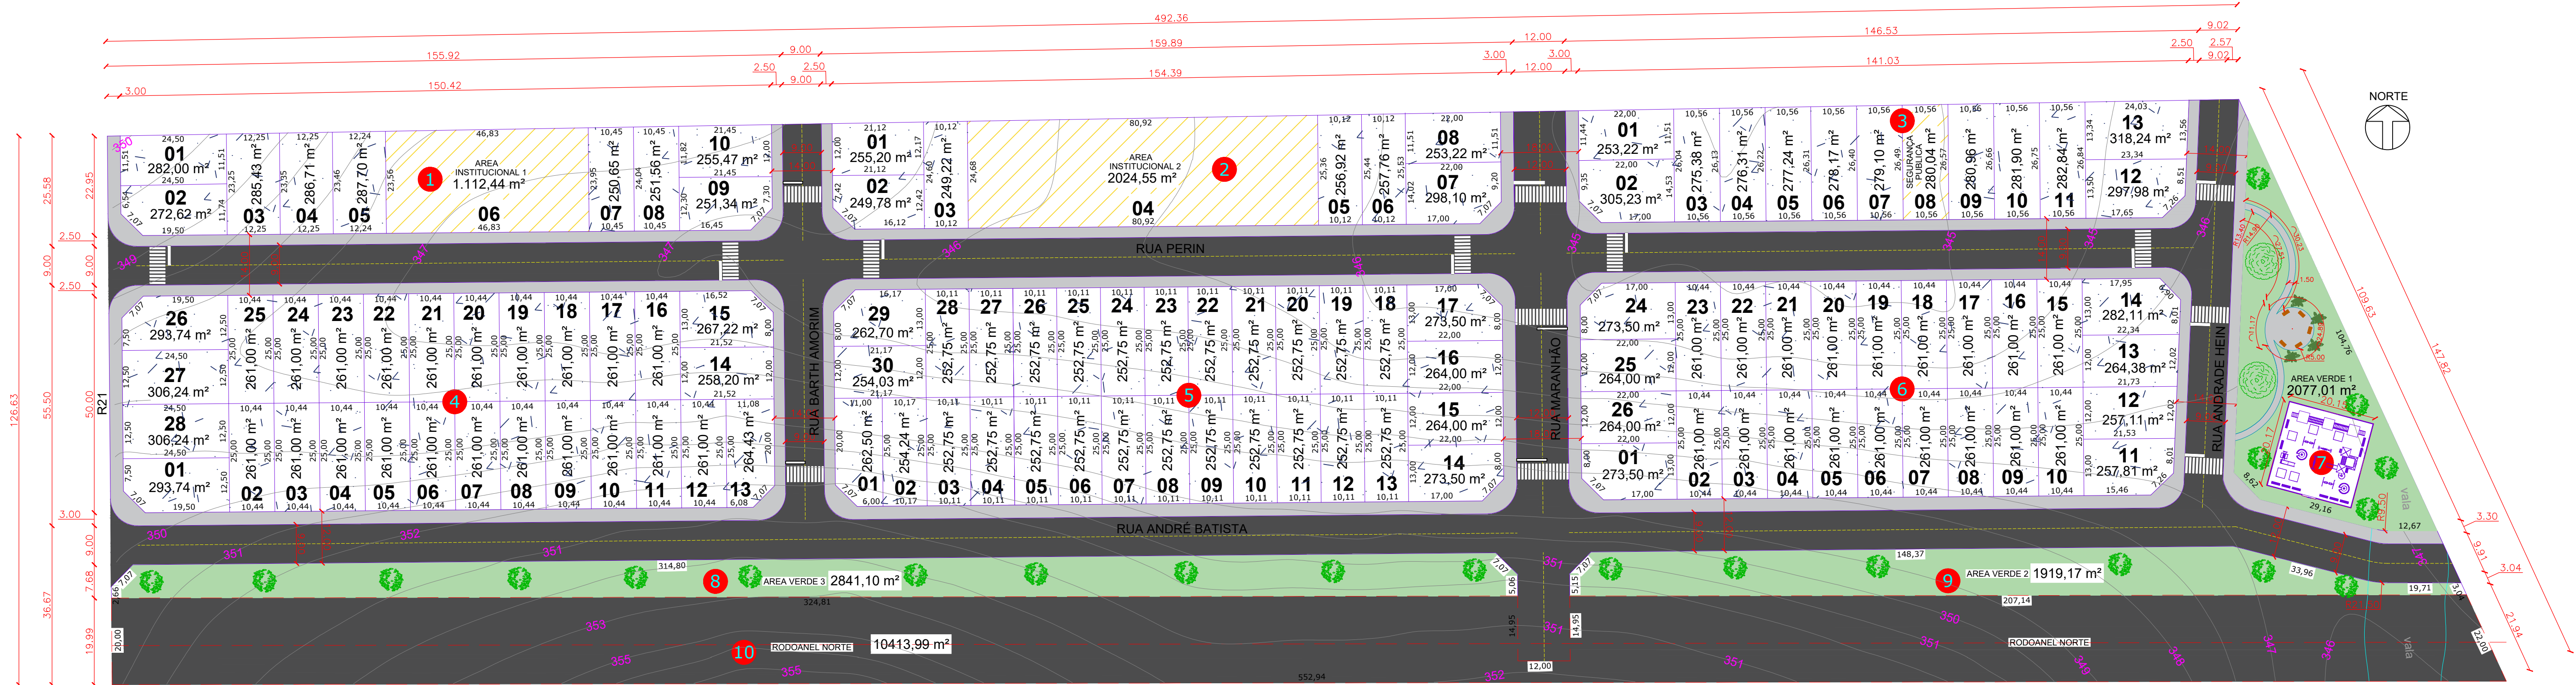

2 PLANTA BAIXA URBANÍSTICA
1:750



3 3D - LOTEAMENTO
SEM ESCALA




4 3D - LOTEAMENTO
SEM ESCALA




5 3D - LOTEAMENTO
SEM ESCALA




6 3D - LOTEAMENTO
SEM ESCALA

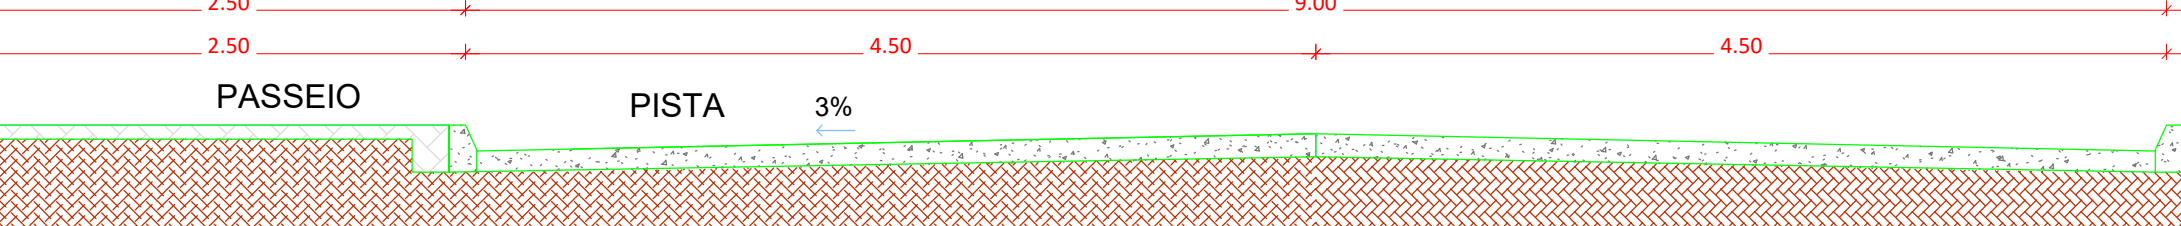


7 CORTE VIA 9,00m INFERIOR
1:40

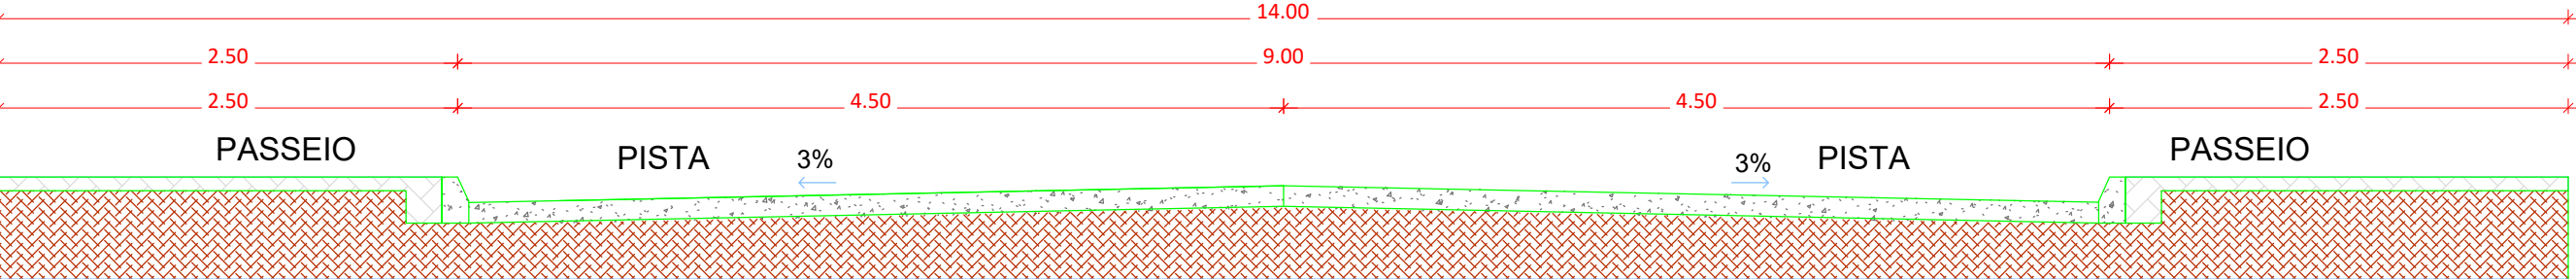

8 CORTE VIA 14,00m
1:40

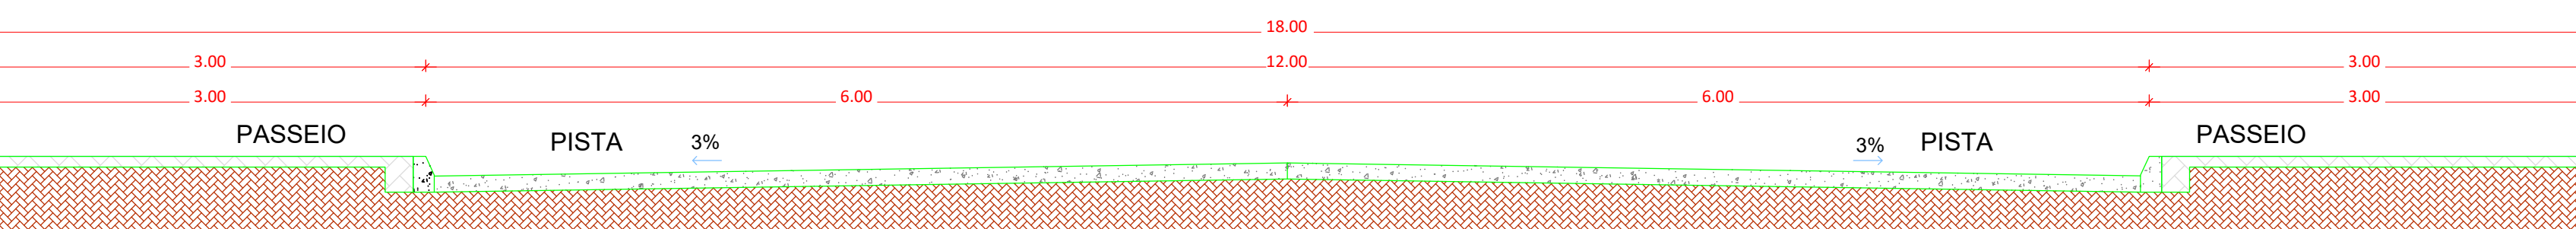

9 CORTE VIA 18,00m
1:40

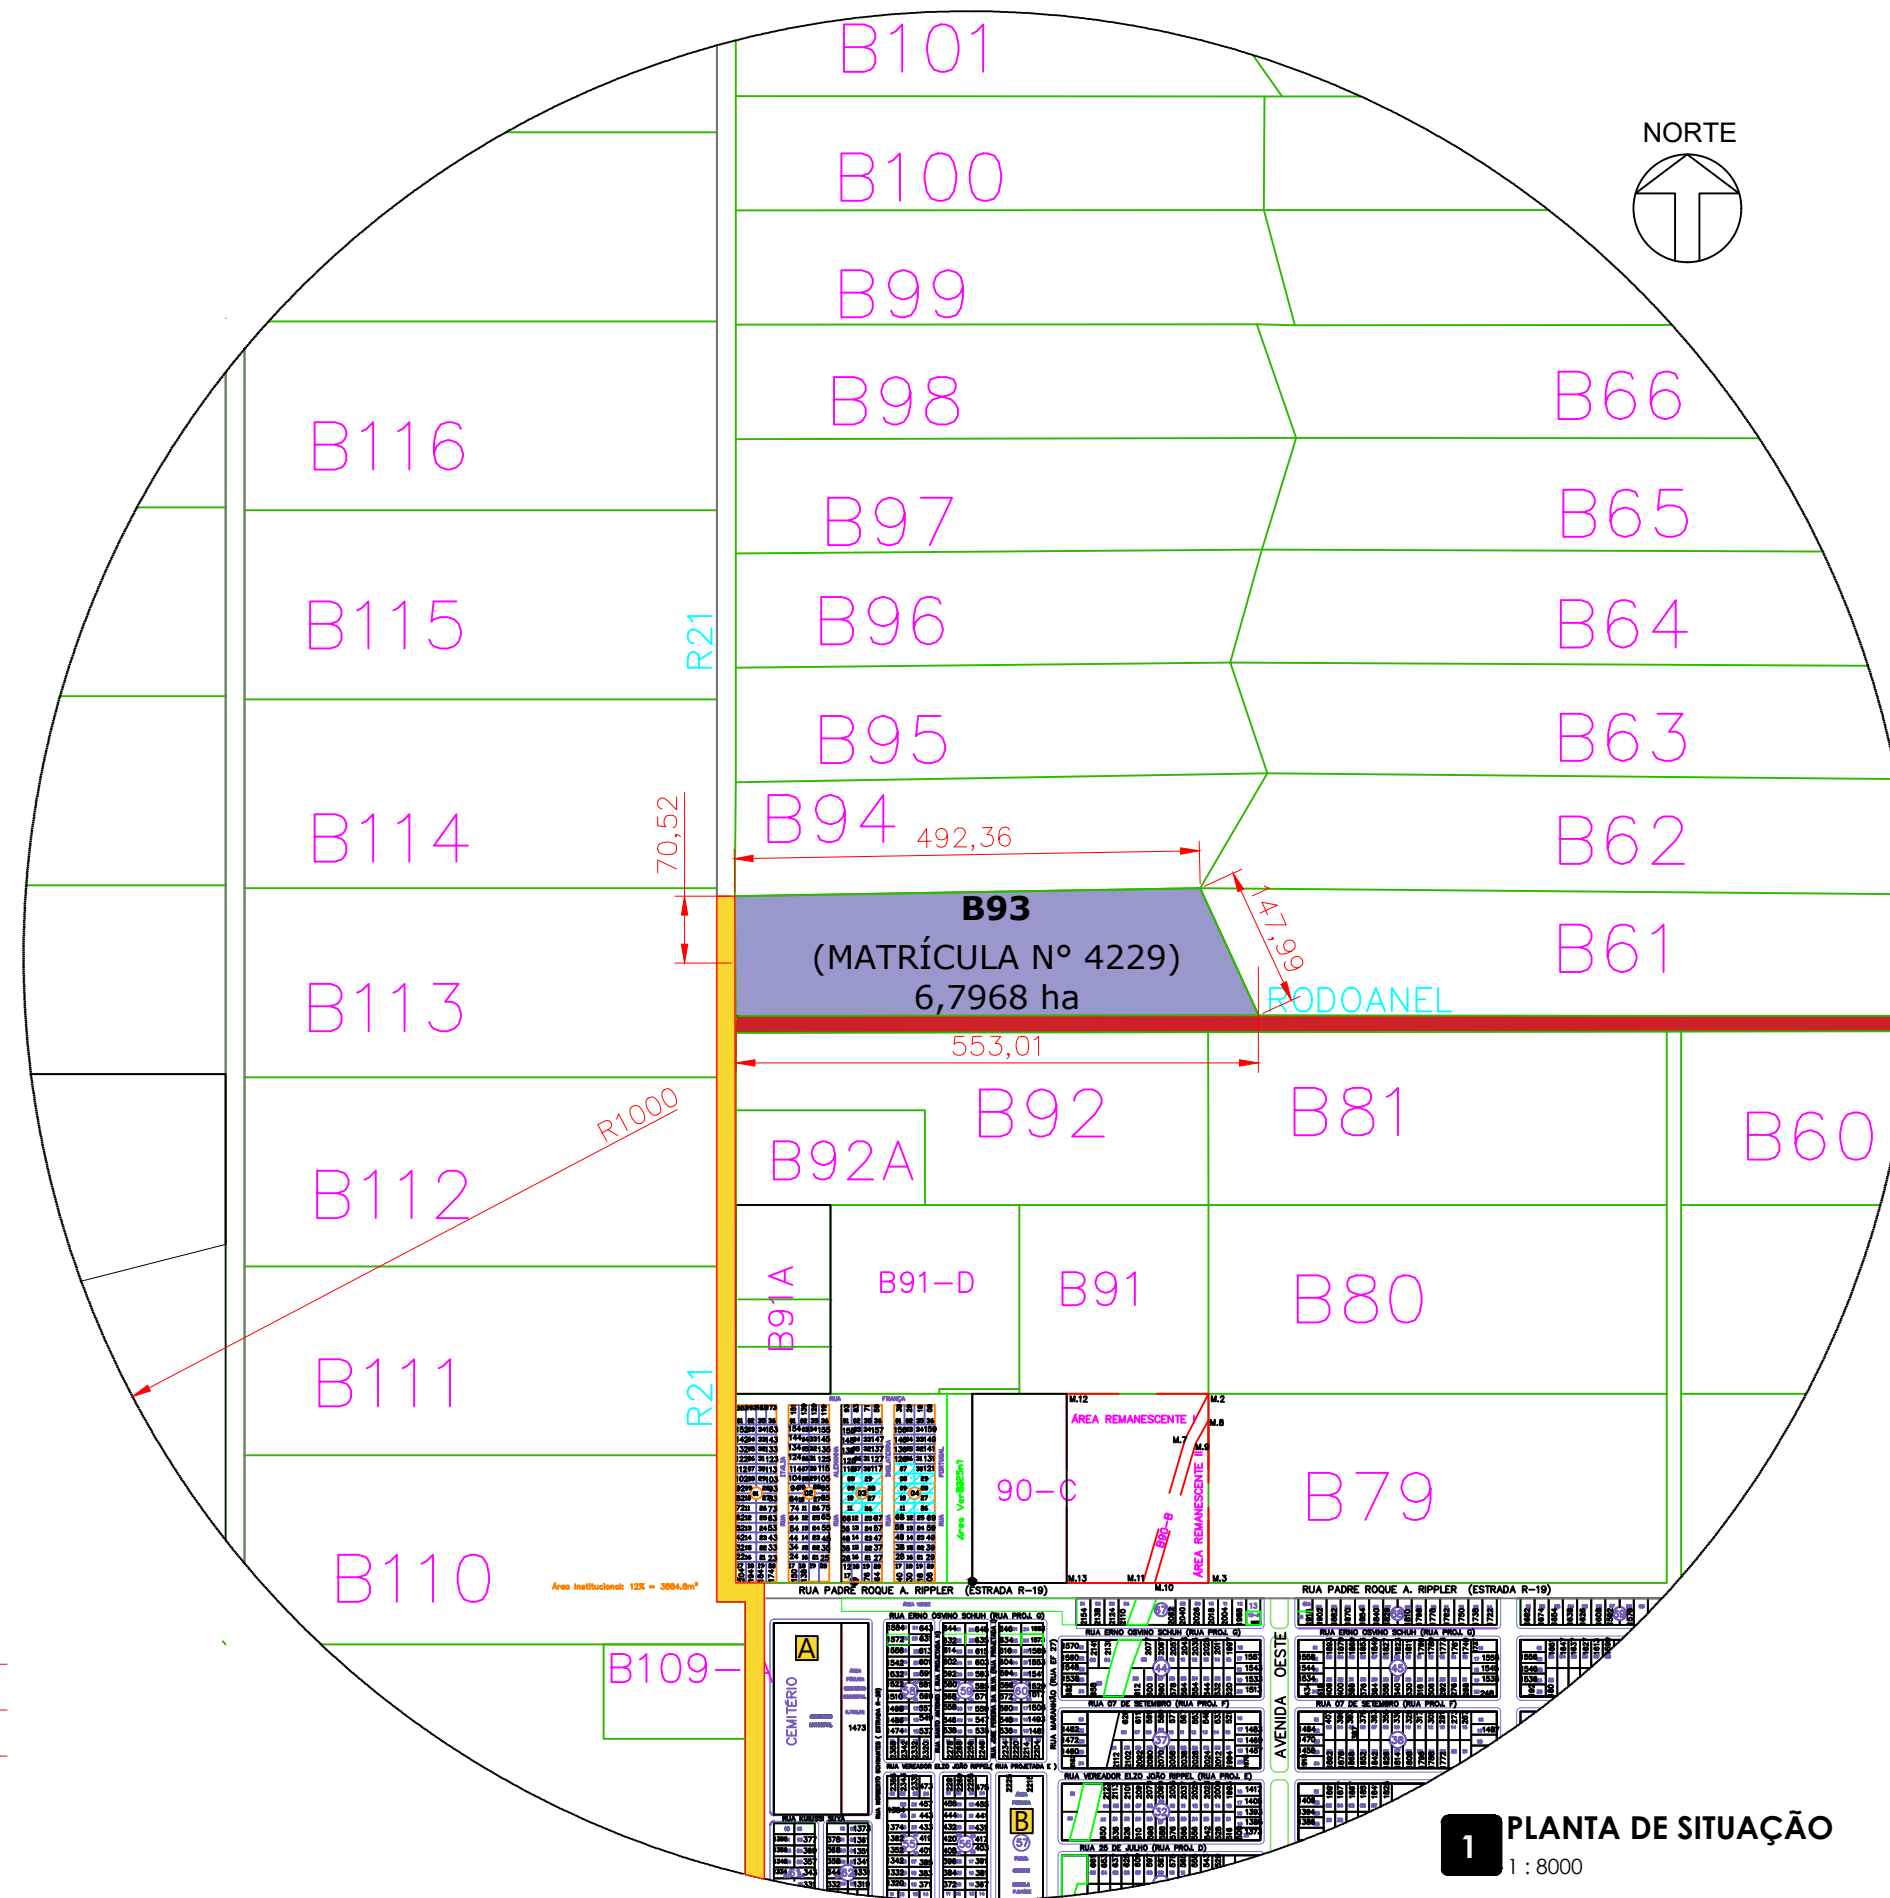

1 PLANTA DE SITUAÇÃO
1:8000

RELAÇÃO DE EQUIPAMENTOS URBANOS E COMUNITÁRIOS DISTANTES ATÉ 1 KM DO LOTEAMENTO		
	DESCRIÇÃO DO EQUIPAMENTO	DISTÂNCIA (m)*
A	CEMITÉRIO MUNICIPAL	640,00
B	POSTO DE SAÚDE / CRAS	800,00

QUADRO DE ÁREA				
ORDEM	ESPÉCIE	QUANT.	M2	%
01	ÁREA URBANIZADA		67.968,00	100
02	LOTES RESIDENCIAIS	112	29.624,48	43,58
03	SISTEMA VIÁRIO	RUA	12.314,50	41,33
		CALÇADA	5.360,77	
		RODOANEL NORTE	10.413,99	
04	ÁREA VERDE		6.837,27	10,05
05	INSTITUCIONAL		3.136,95	5,02
06	SEGURANÇA PÚBLICA	1	280,04	

Projetos | Construções |
Planejamentos | Urbanismo

FINALIDADE: PROJETO: FOLHA: 01/02

PROPRIETÁRIO: RESIDENCIAL JARDINS VALENCIA SPE LTDA
CNPJ: 42.109.059/0001-62

AUTORA / ART: ENG. CIVIL: LUANA RODRIGUES SANTOS
CREA: 1016893175/AP-GO

LOCAL DA OBRA: ESTRADA R-21 LOTE DE CHÁCARAS Nº93

BAIRRO: SETOR B, LOTEAMENTO PROJETO QUERÊNCIAI

MUNICÍPIO: QUERÊNCIA / MATO GROSSO



CONTEÚDO:
-PLANTA DE SITUAÇÃO;
-PLANTA URBANÍSTICA;
-CORTE DAS VIAS;
-QUADRO DE ÁREAS;
-DET. ÁREAS VERDES;

APROVAÇÃO:

ÁREA DO TERRENO: 67.968,00 M²

ÁREA TOTAL: 67.968,00 M²

DESENHO: EVANDRO PIENIAK
ESCALAS: INDICADA
UNIDADE: METRO
DATA: 02/2022

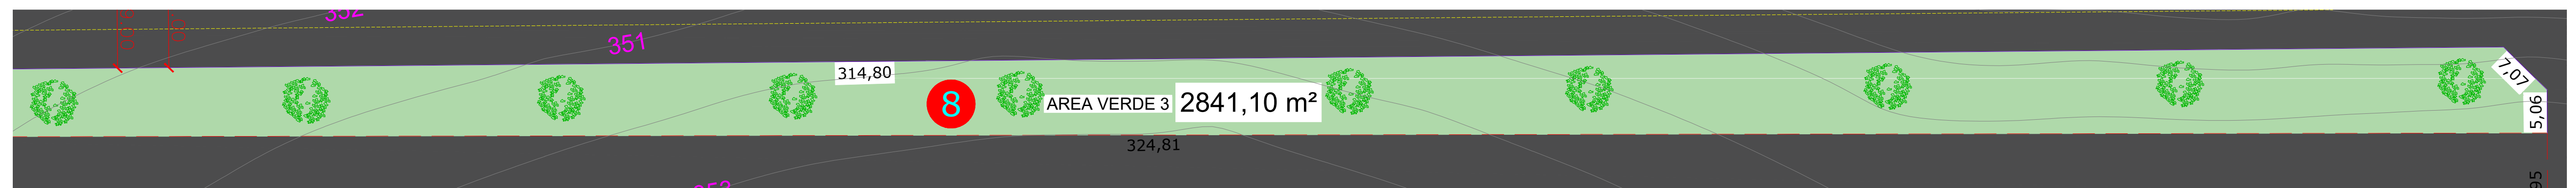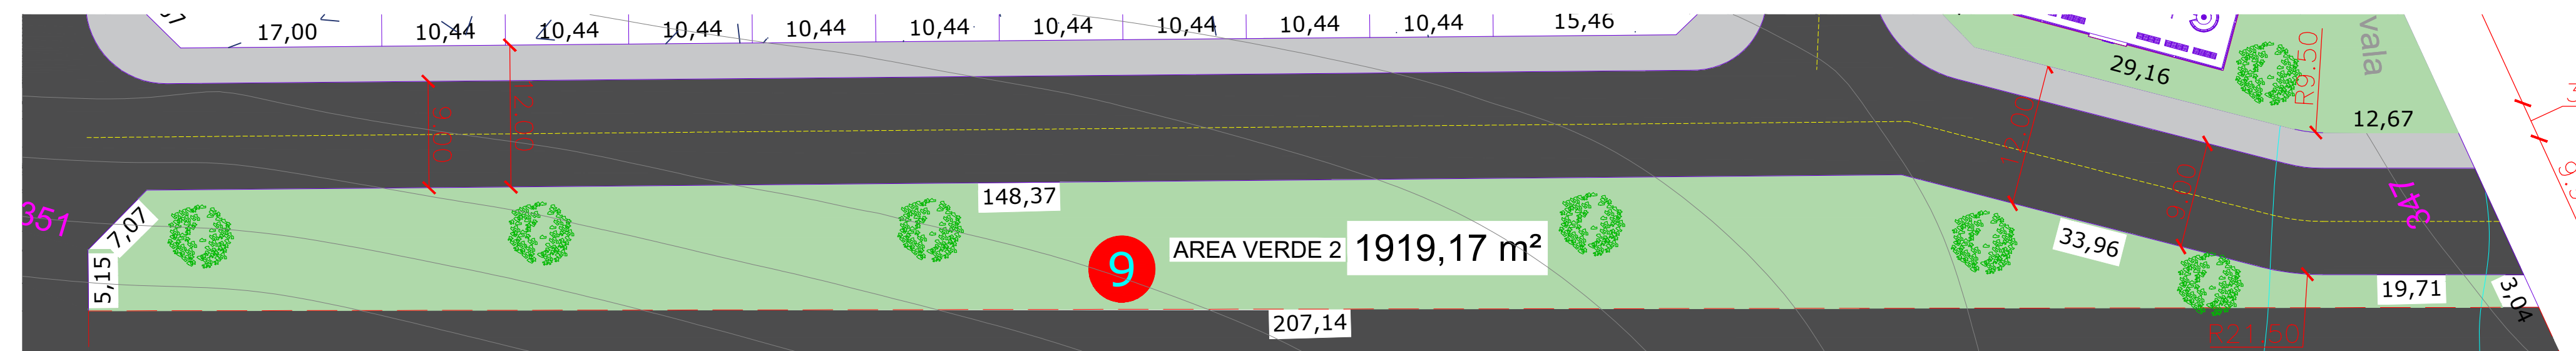[illegible]