




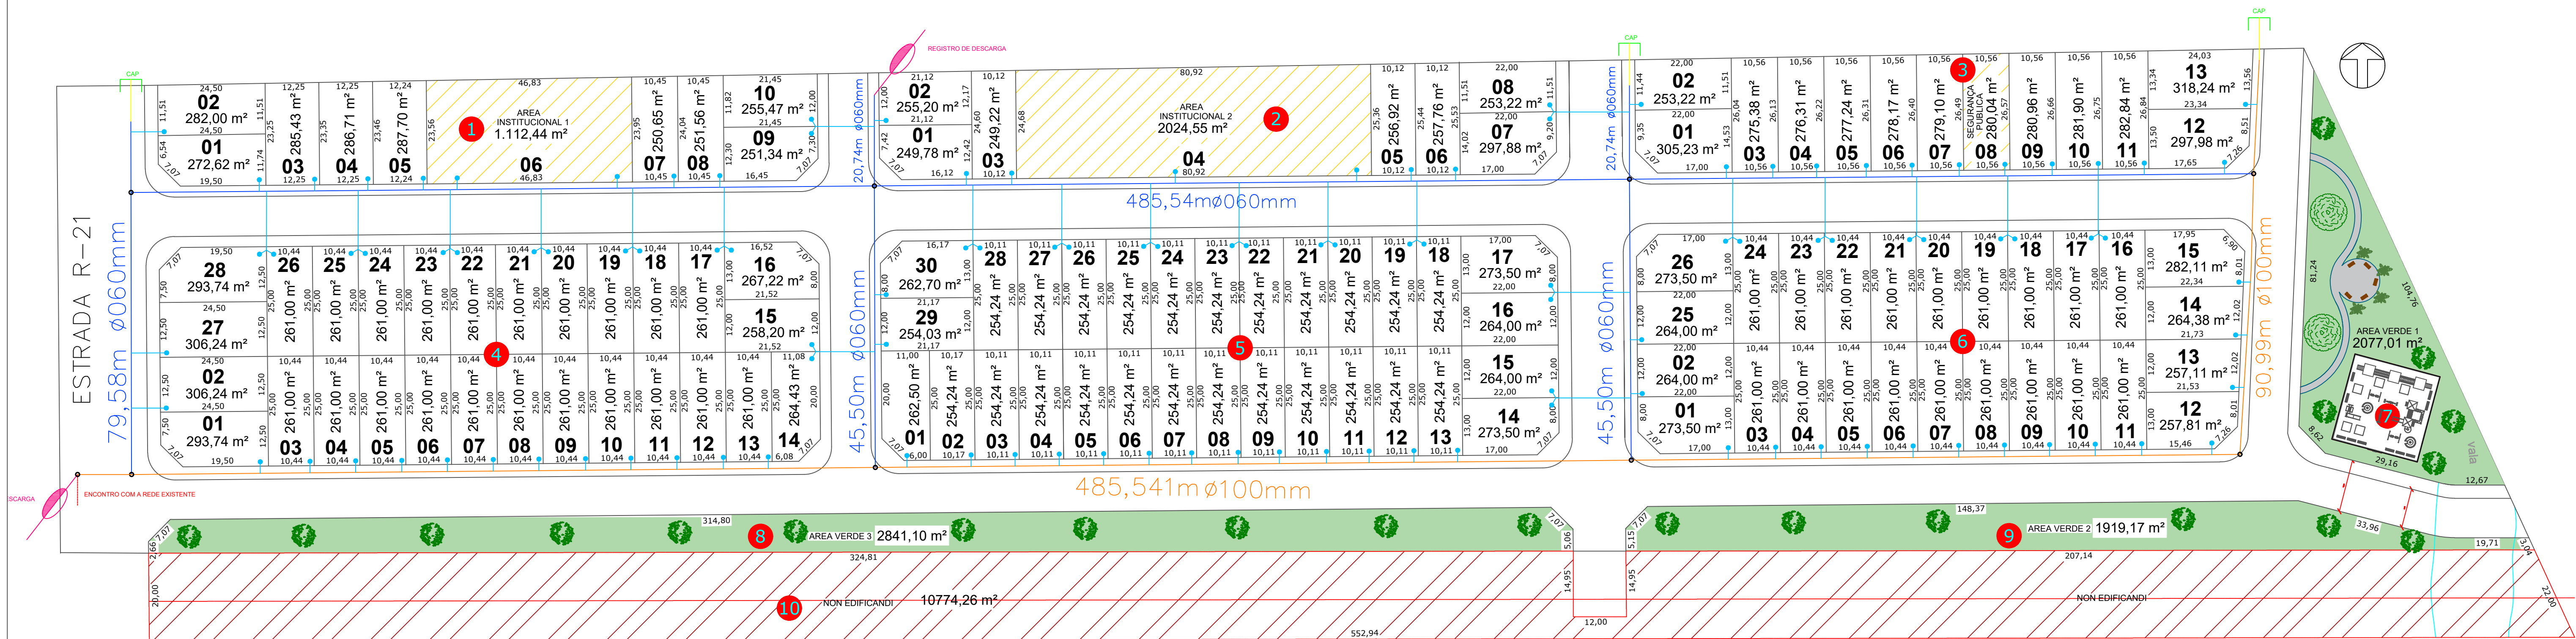

1 **Planta de Distribuição de Água**
Escala 1:750

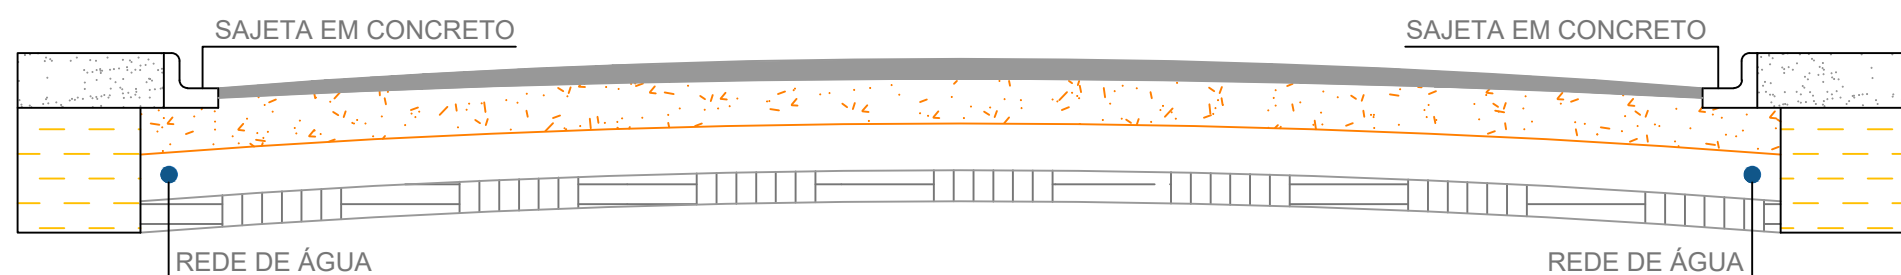

2 **Localização da Rede de Distribuição**
Sem Escala

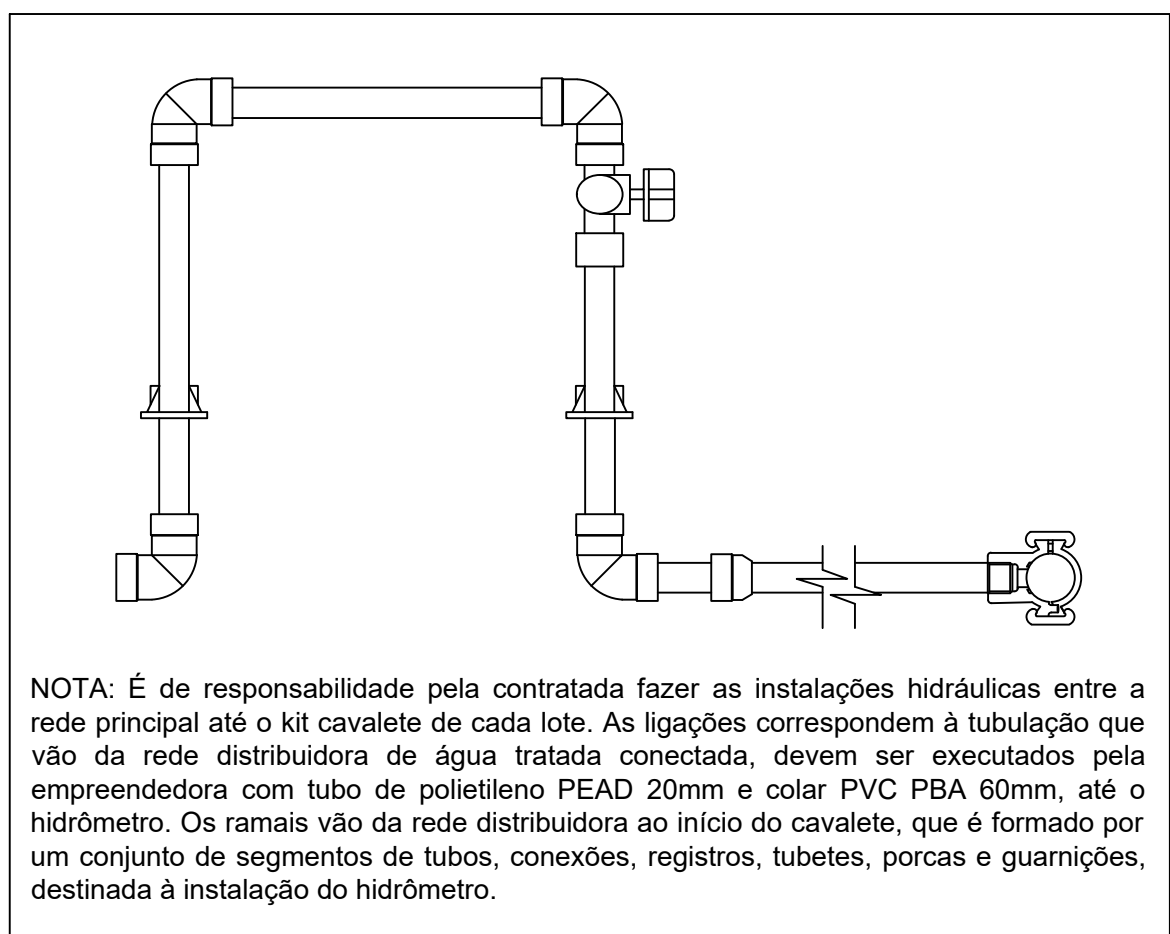

4 **Detalhe - Ligação da Rede para os Lotes**
Sem Escala

Lista de Materiais:

Item	Descrição	Und.	Quant.
1.2.1	ADAPTADOR PEAD PN 16 20MM 3/4	UND.	115,00
1.2.2	ANEL PBA 60MM	UND.	5,00
1.2.3	ANEL PBA 75MM	UND.	5,00
1.2.4	CAP PBA 60MM	UND.	5,00
1.2.5	CAP PBA 110 MM	UND.	1,00
1.2.6	Colar PVC PBA 100 MM X 3/4	UND.	39,00
1.2.7	Curva 90º PBA 90 100 MM	UND.	1,00
1.2.8	Colar PVC PBA 60 MM X 3/4	UND.	78,00
1.2.9	Curva Redução PBA 90 100 MM x 75 MM	UND.	1,00
1.2.10	Registro PBA Euro PN 16 60 MM	UND.	1,00
1.2.11	Registro PBA Euro PN 16 100 MM	UND.	1,00
1.2.12	TE PBA 60 MM	UND.	4,00
1.2.13	Cruzeta Redução PBA 100 x 60 MM	UND.	3,00
1.2.14	TE Redução PBA 100 x 60 MM	UND.	1,00
1.2.15	Tubo PBA CL 12 JEI 100 MM	M	576,80
1.2.16	Tubo PBA CL 12 JEI 60 MM	M	697,60
1.2.17	Tubo Polietileno PEAD 20 MM Azul	M	500,00

5 **Lista de materiais**
Sem Escala



Título: **PROJETO DE REDE DE DISTRIBUIÇÃO DE ÁGUA -
LOTEAMENTO RESIDENCIAL JARDINS VALÊNCIA**

Proprietário: MASTER ENGENHARIA E PLANEJAMENTO DO ARAGUAIA LTDA
CNPJ: 24.983.813/0001-07

Folha:
1/1

Imóvel: Loteamento Residencial Jardins Valência
Endereço: Estrada R-21, Lote de Chácaras Nº 93,
Setor B, Loteamento Projeto Querência I
Município: Querência
Estado: Mato Grosso
Data da Elaboração: Junho 2021

Escala:
Indicada

QUADRO DE ASSINATURAS

Proprietário: **RESIDENCIAL JARDINS VALÊNCIA SPE LTDA**
CNPJ: 42.109.059/0001-62

Responsável Técnico: **JOÃO PAULO ECHEBARRIE BRITO**
CREA: 17678766 D/GO