

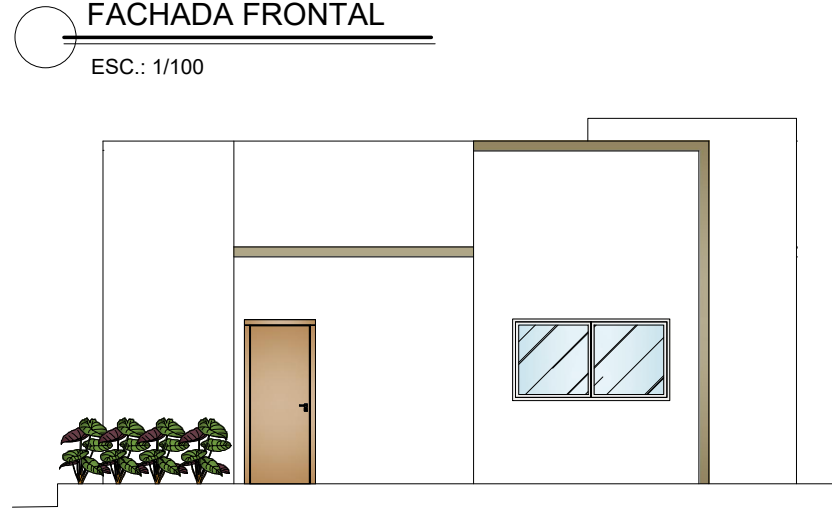
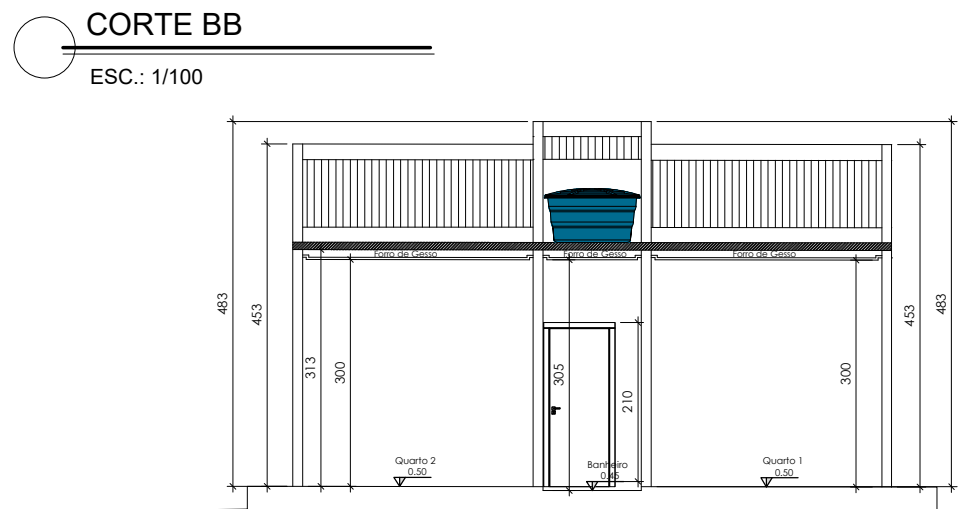
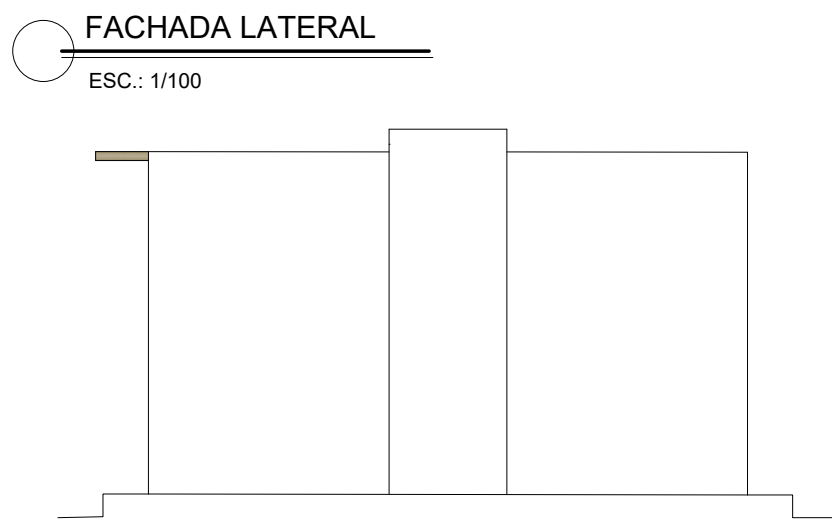
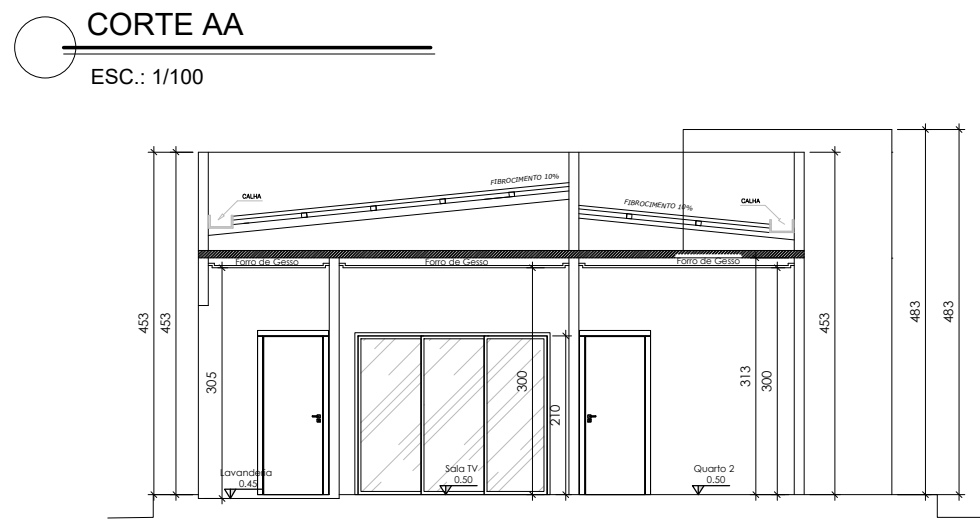


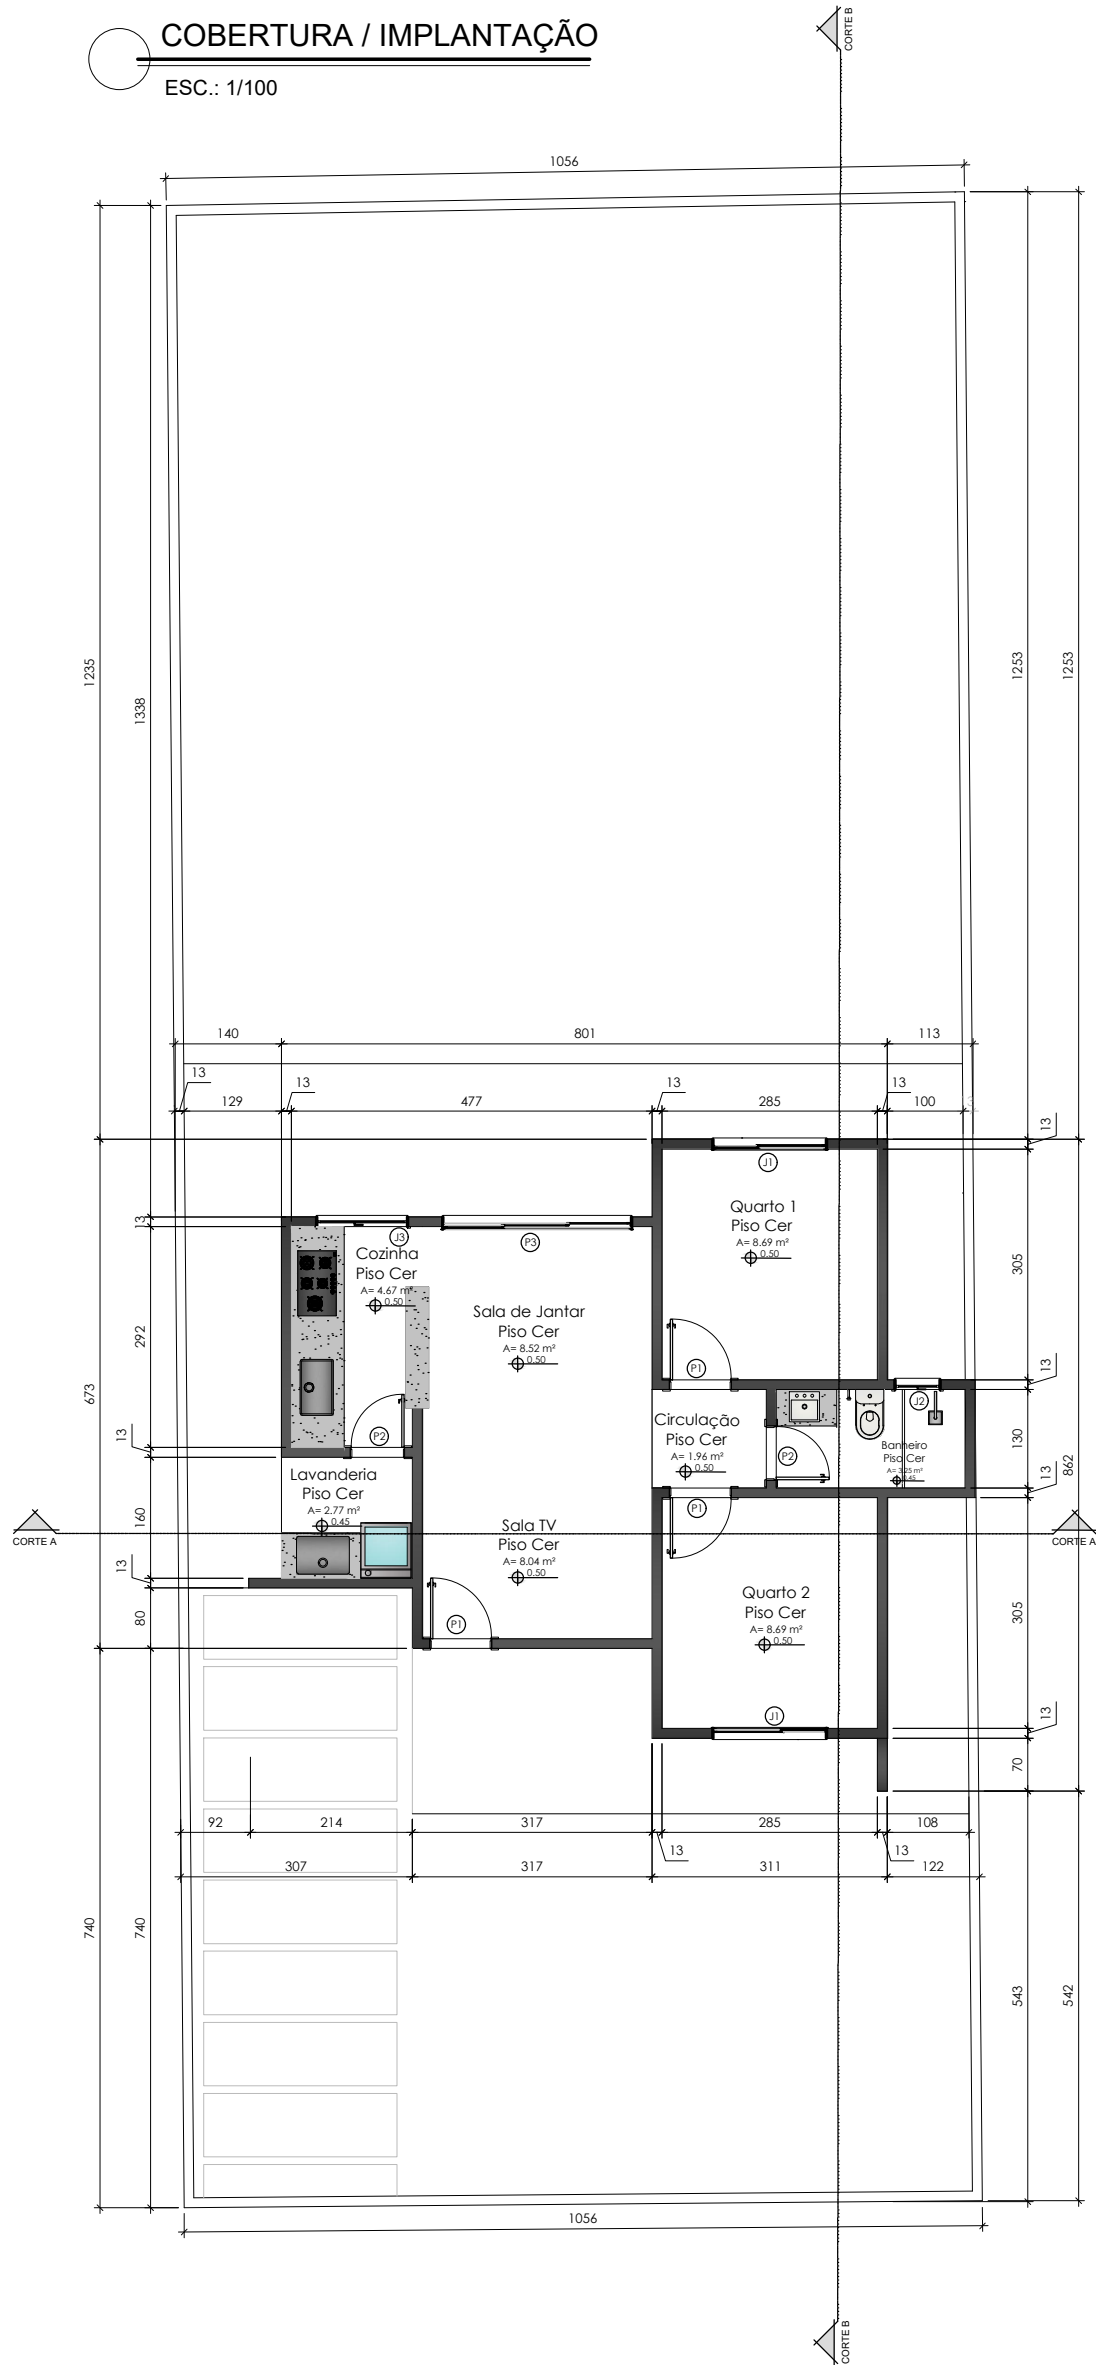

QUADRO DE ÁREAS	
ÁREA TERRENO	280,04 M²
EDIFICAÇÃO	53,18 M²
ÁREA DE OCUPAÇÃO	53,18 M²
ÁREA PERMEÁVEL	174,09 M²
ÁREA IMPERMEÁVEL	52,77 M²
TAXAS (%)	
OCUPAÇÃO	18,99 %
PERMEABILIDADE	62,17 %
IMPERMEABILIDADE	18,84 %

QUADRO DE ABERTURAS				
PORTAS				
SÍMBOLO	DESCRIÇÃO	ALTURA (m)	LARGURA (m)	QTD. (und.)
P1	PORTA DE MADEIRA 1 FOLHA ABRIR	2.10	0.80	03
P2	PORTA DE MADEIRA 1 FOLHA ABRIR	2.10	0.70	02
P3	PORTA DE VIDRO 3 FOLHAS CORRER	2.10	2.50	01
JANELAS				
SÍMBOLO	DESCRIÇÃO	ALTURA (m)	LARGURA (m)	QTD. (und.)
J1	JANELA DE VIDRO 2 FOLHAS CORRER	1.00	1.50	02
J2	JANELA DE VIDRO 1 FOLHA MAXI AR	0.40	0.60	01
J2	JANELA DE VIDRO 2 FOLHAS CORRER	1.00	1.20	04

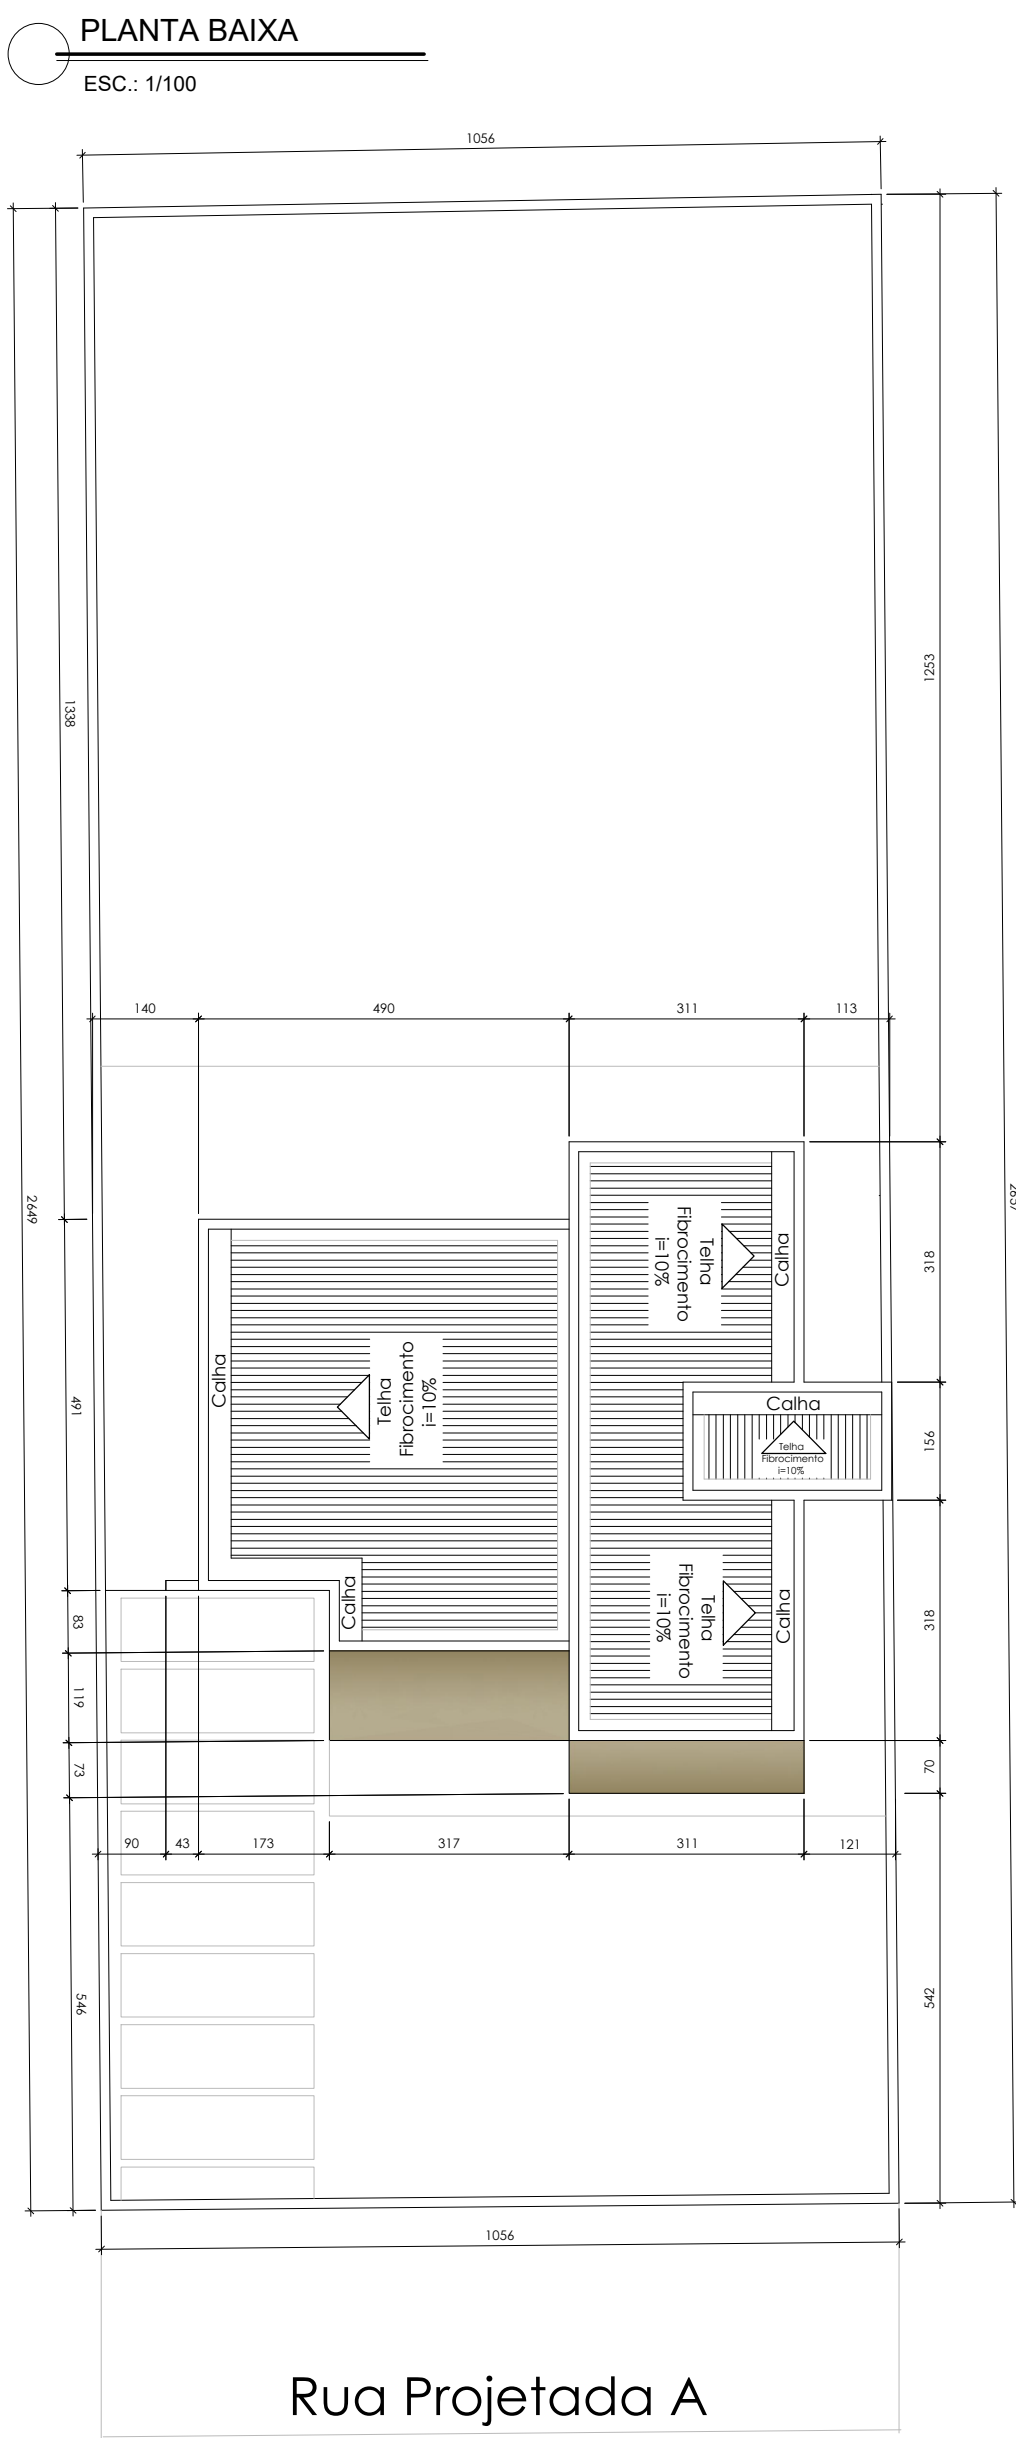

MasterHome

Projetos | Construções | Planejamentos | Urbanismo

OBRA: CASA SEGURANÇA PÚBLICA


ENDEREÇO: Rua Perin, Quadra 03, Lote 08

BAIRRO/CIDADE: Residencial Jardins Valência / Querência - MT

PROJETO ARQUITETÔNICO

APROVAÇÃO:

PLANTA BAIXA / CORTES / FACHADAS / COBERTURA / IMPLANTAÇÃO / SITUAÇÃO

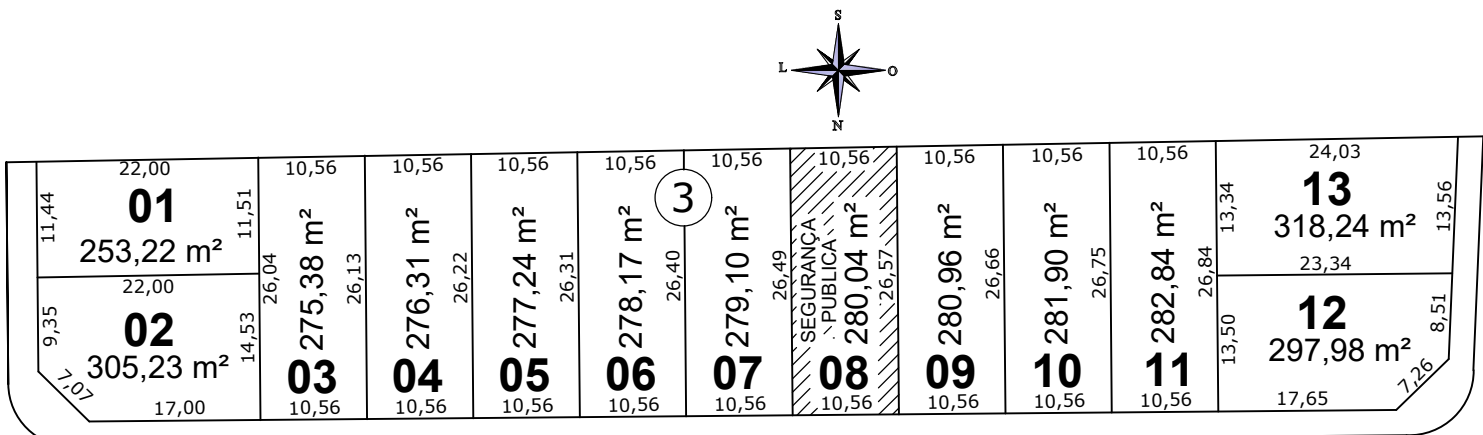

Resp. Técnico: **Luana Rodrigues Santos**
Crea: 1016893175/D-GO

PROPRIETÁRIO: **Residencial Jardins Valencia SPE LTDA**
CNPJ: 42.109.059/0001-62

DIREITOS AUTORAIS RESERVADOS

DATA	ESCALA	ÁREA DO TER.	ÁREA TOTAL CONST.
07/2021	INDICADA	280,04 m²	53,18 M²

PRANCHA Nº:

01
01