



PLANTA BAIXA

Esc.:1:50

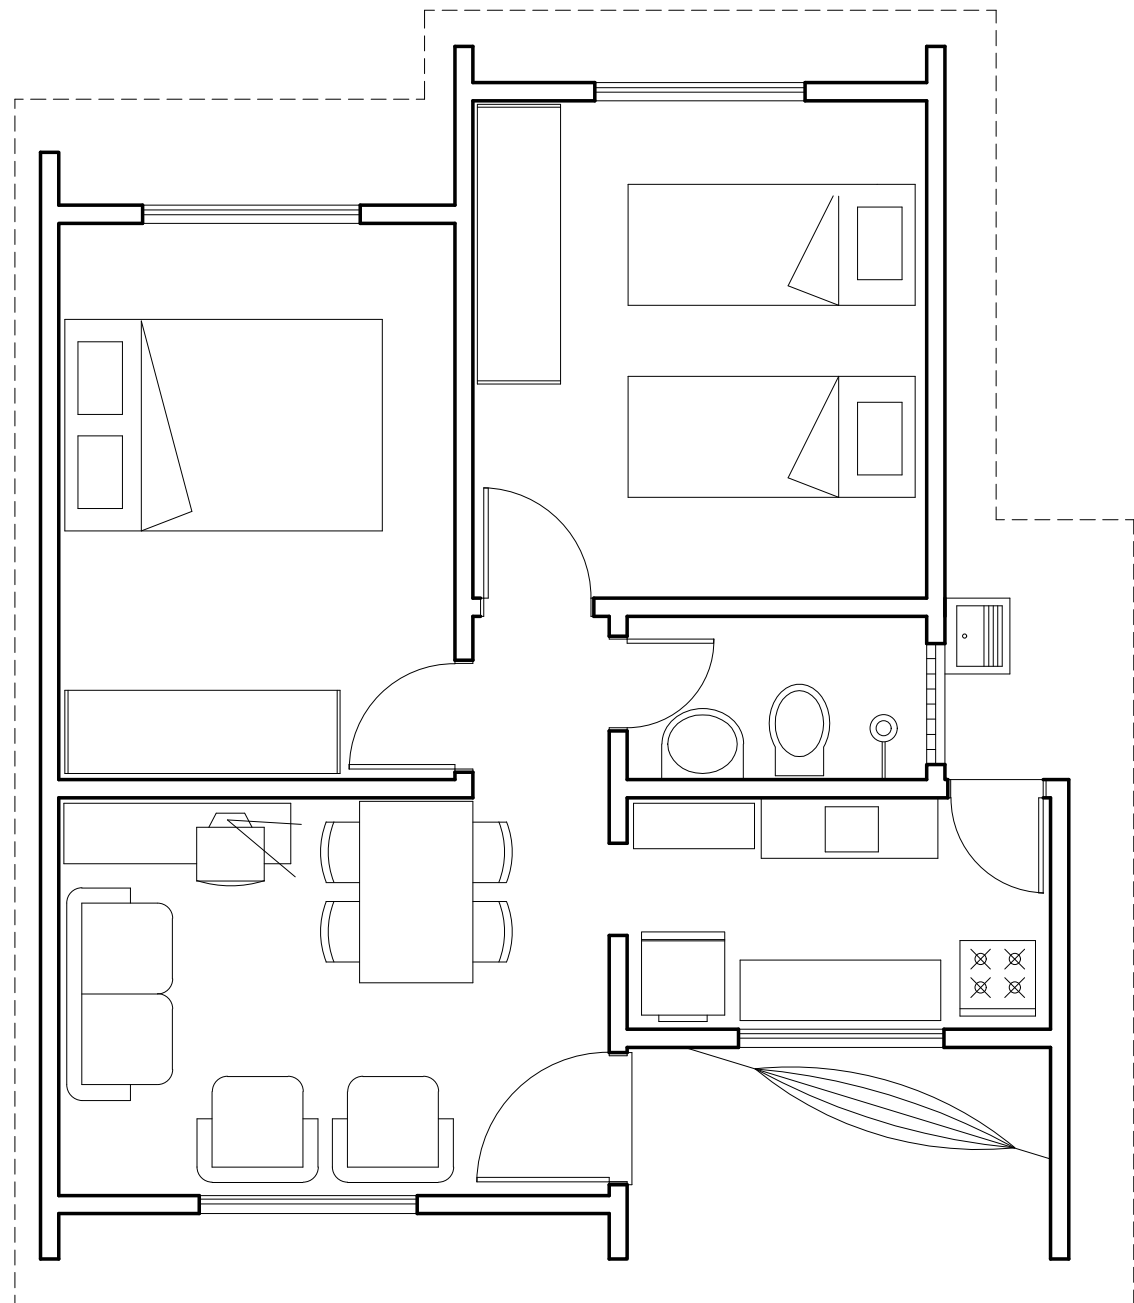

PLANTA BAIXA HUMANIZADA

CASA 2 DORMITÓRIOS A= 41,16 m² Esc.:1:50

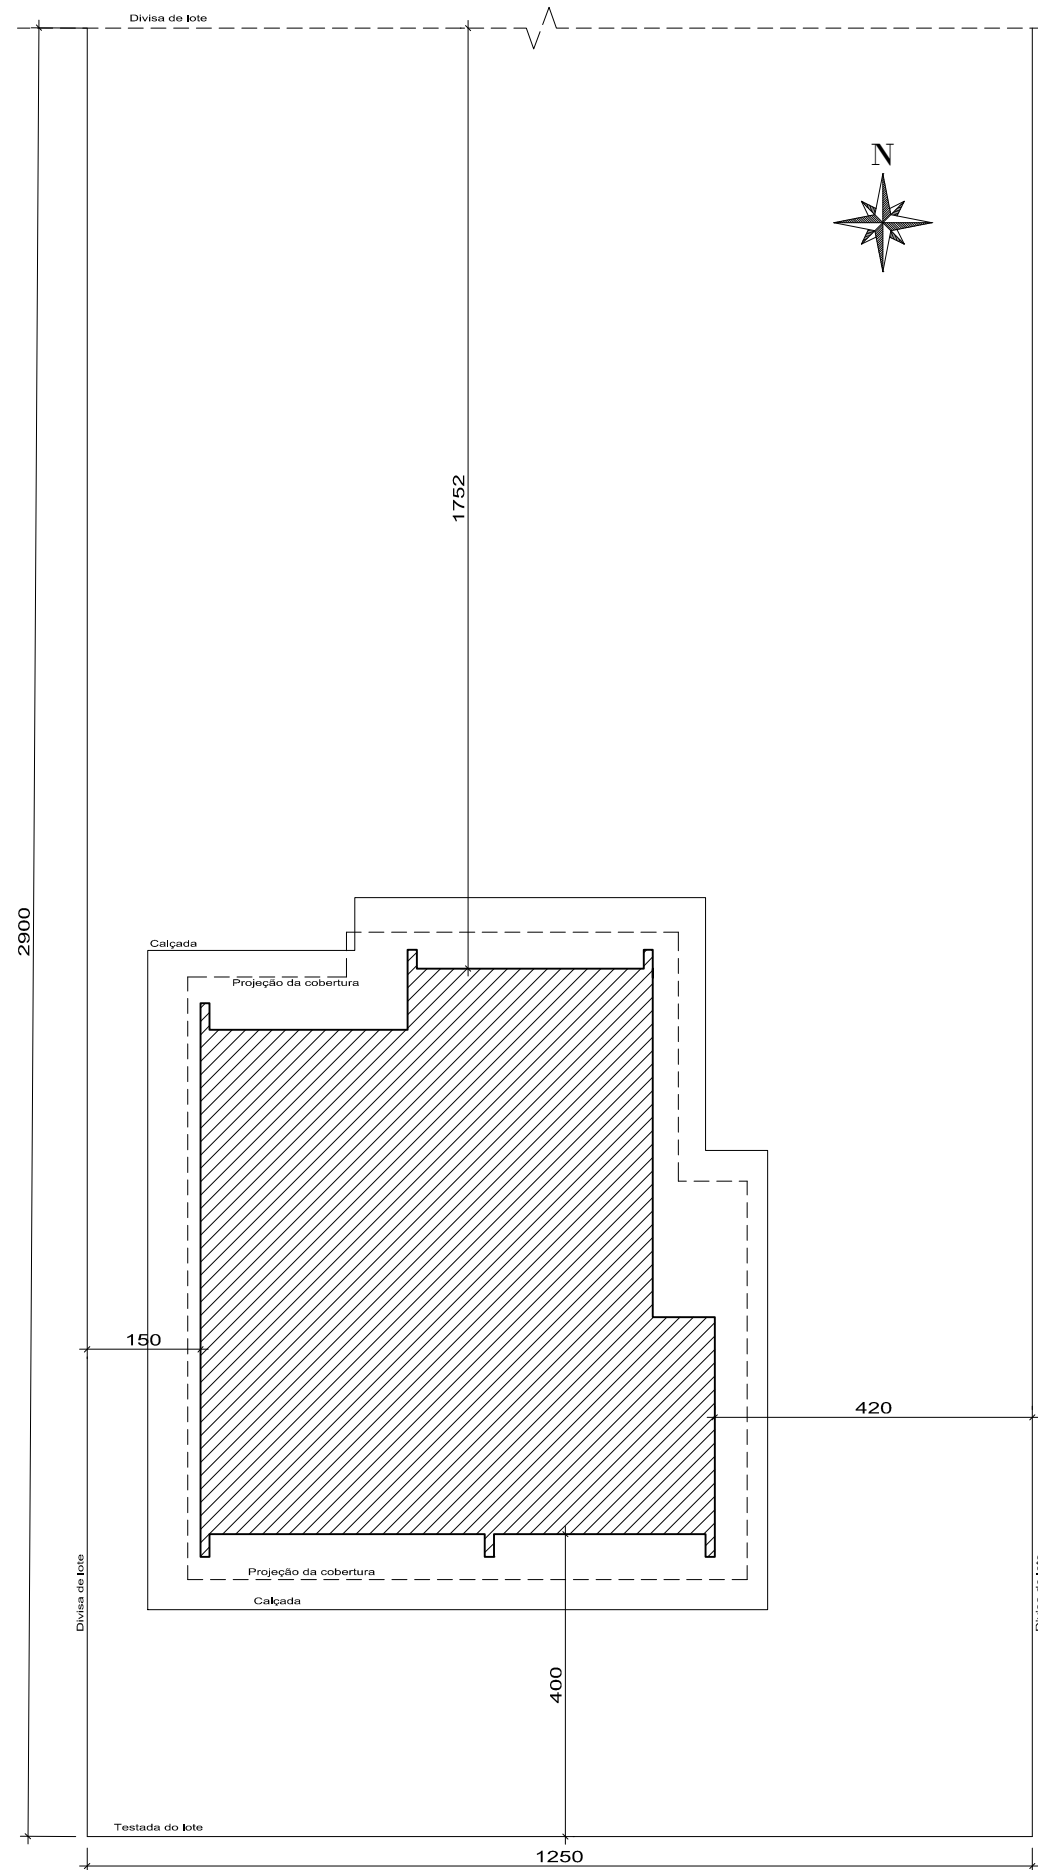

PLANTA DE LOCALIZAÇÃO

Esc.:1:100


ESQUADRIAS

Portas

- P1 - 080 X 210 (ABRIR/MADEIRA)
P2 - 070 X 210 (ABRIR/MADEIRA)
P3 - 080 X 210 (ABRIR/METÁLICA)


Janelas

- J1 - 150 X 120 / h=90 (ABRIR/METÁLICA)
J2 - 80 X 80 / h=165 (BASCULANTE/METÁLICA)

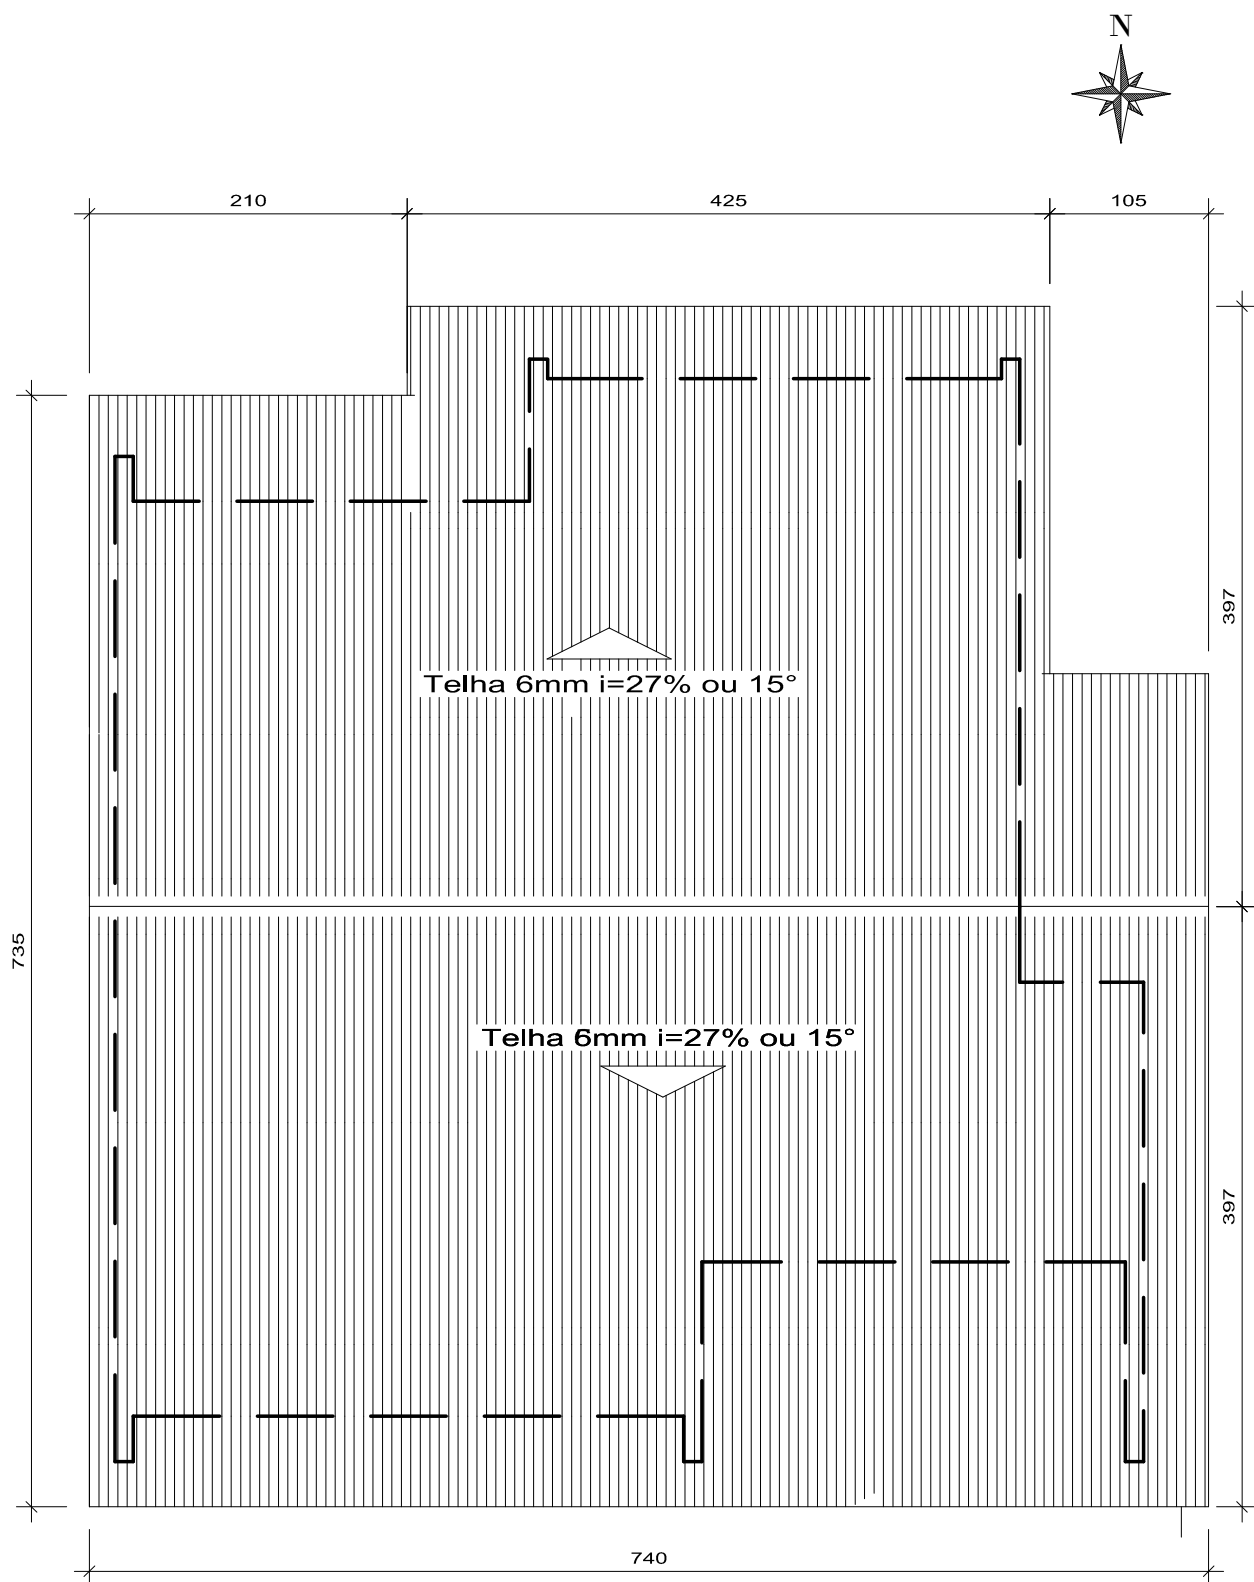


PLANTA DA COBERTURA

Esc.:1:50

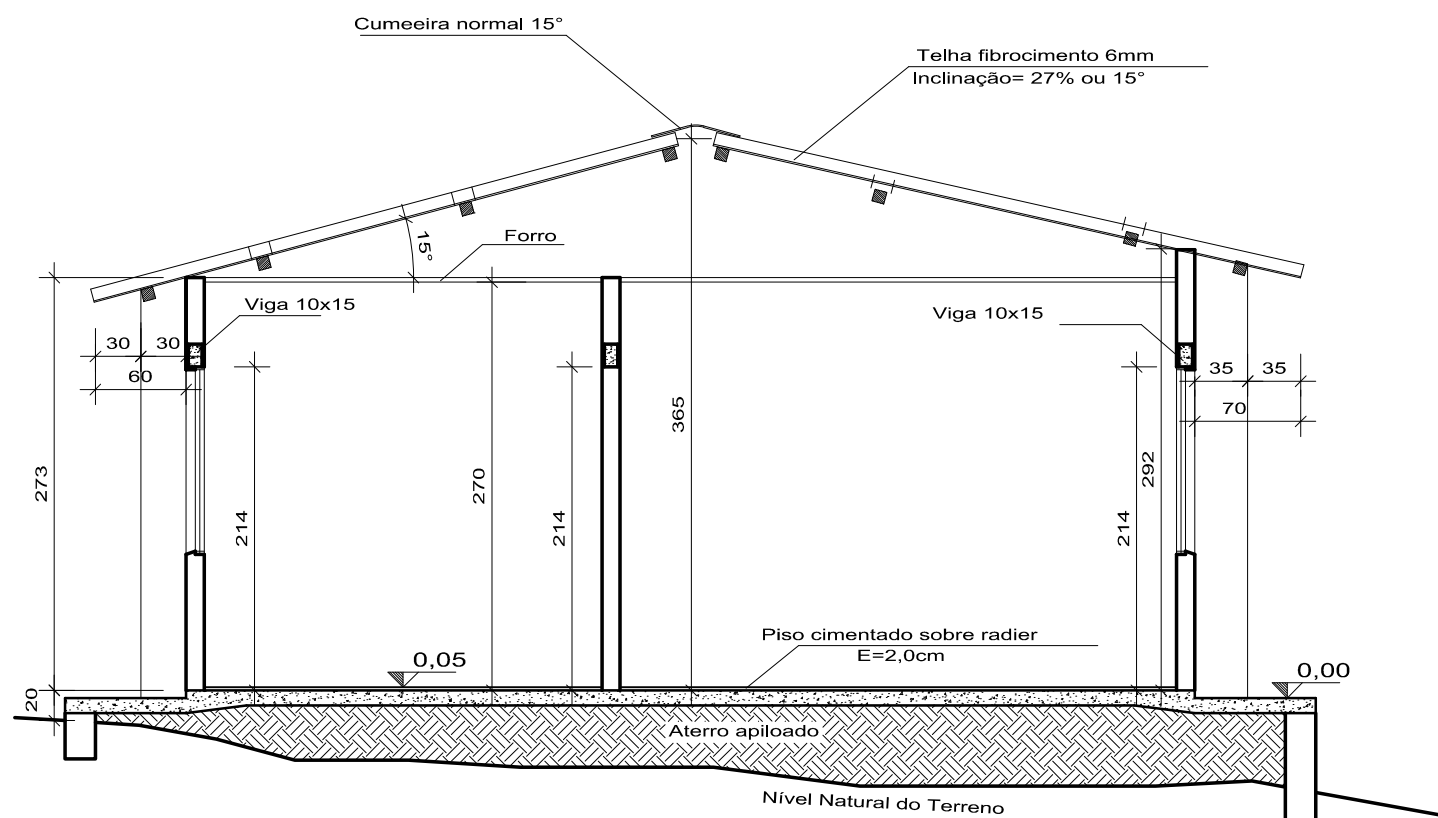


CORTE AA

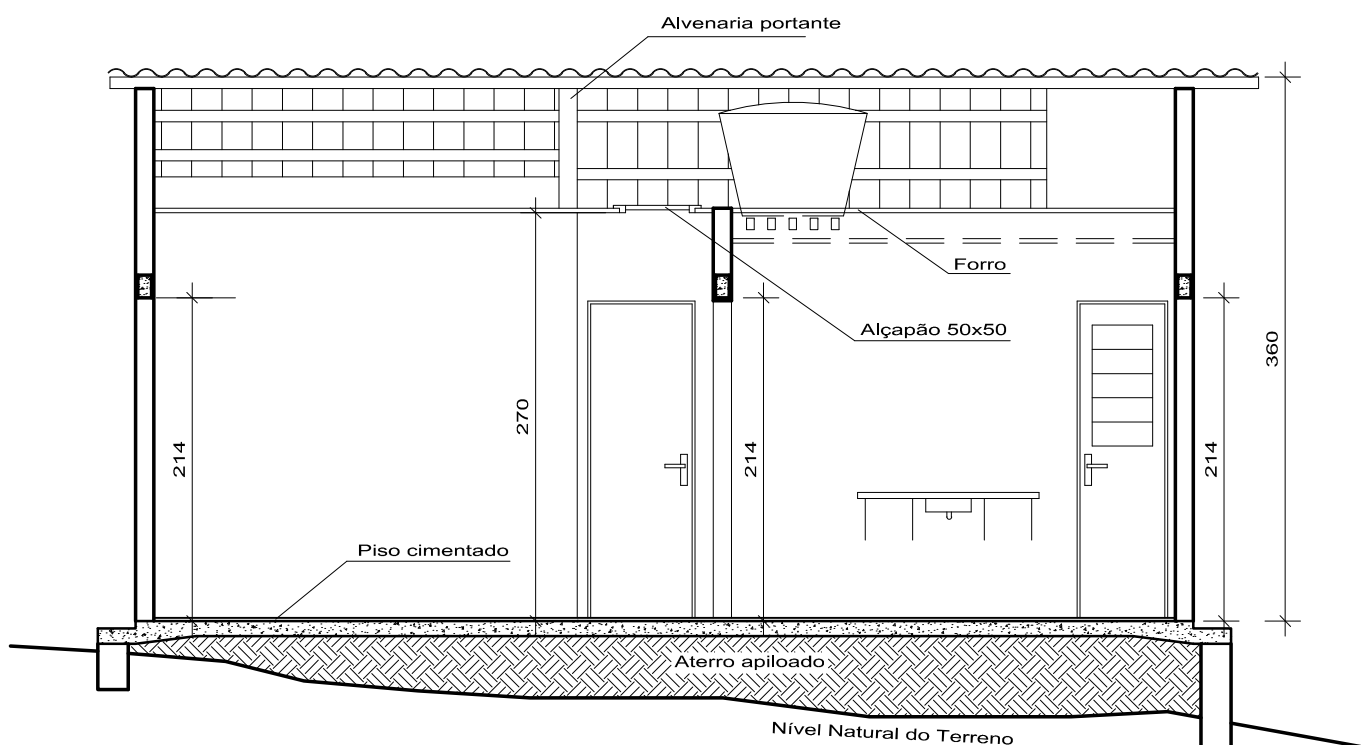

CORTE BB


CORTE AA e BB

Esc.:1:50

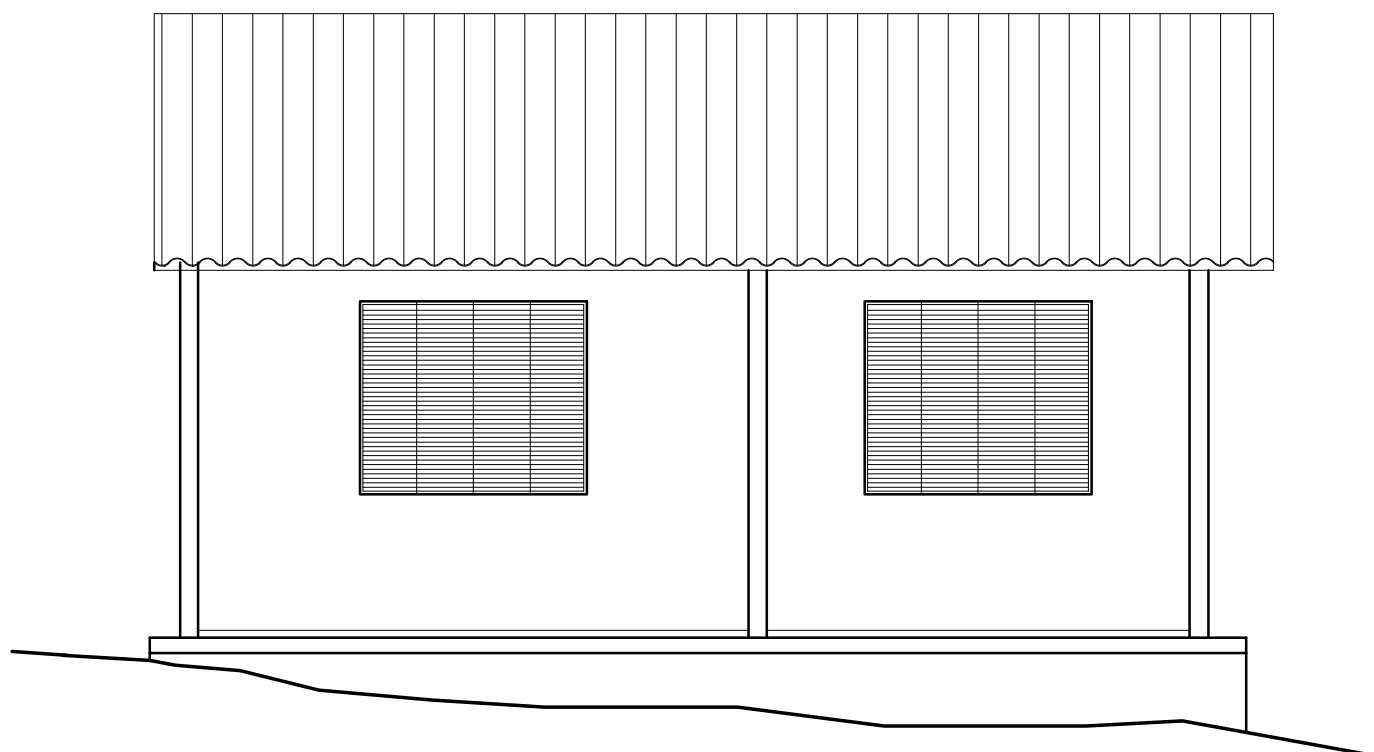

FACHADA PRINCIPAL

Esc.:1:50

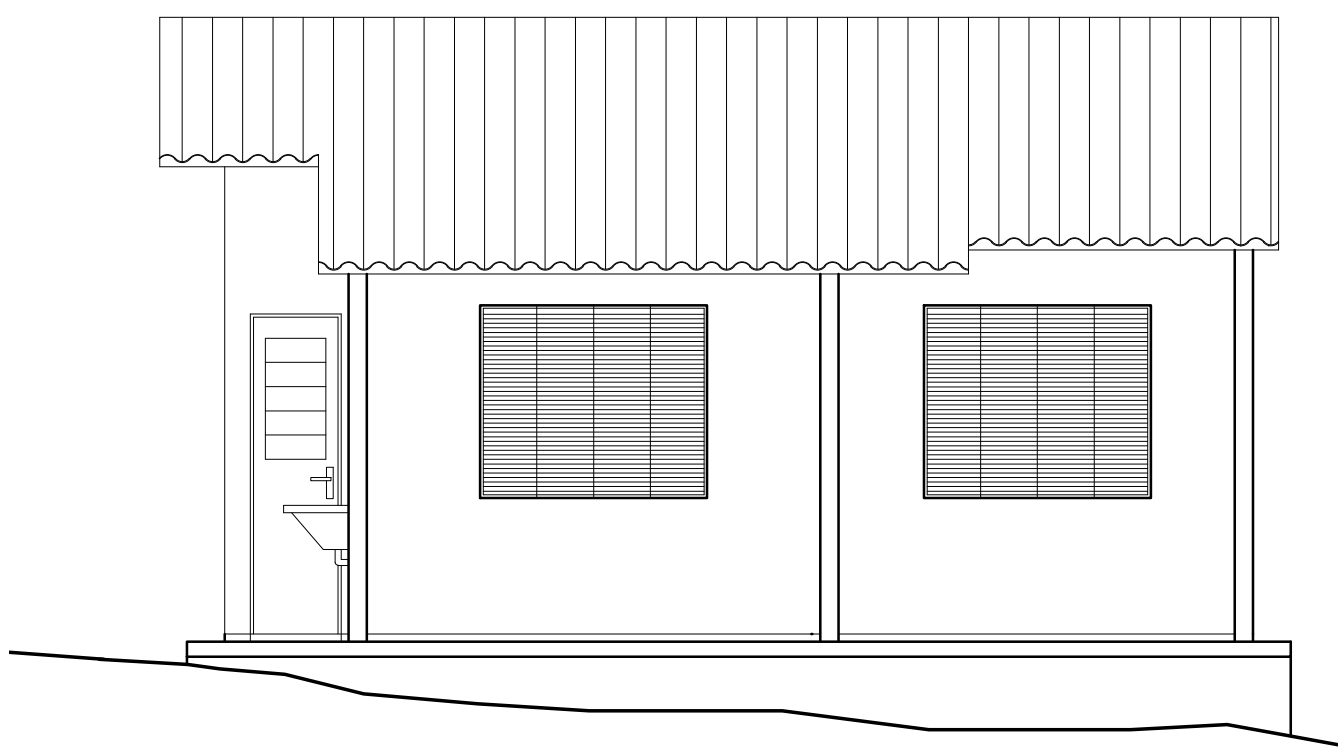

FACHADA DE FUNDOS

Esc.:1:50

ARQUITETÔNICO (MODELO)

APROVAÇÃO :

LOTEAMENTO URBANO
TRÊS AMÉRICAS

ENDEREÇO :

Loteamento Três Américas

PROPRIETÁRIO :

TRÊS AMÉRICAS INCORPORADORA E IMOBILIÁRIA LTDA.
CNPJ:37.197.931/0001-31

AUTOR PROJETO :

CESAR AUGUSTO BASTOS
Engº. Civil - CREA 120117619-0

CONTEÚDO :

- MODELO DE PROJETO ARQUITETÔNICO
PARA UNIDADES HABITACIONAIS
DESTINADAS À AGENTES DE SEGURANÇA
PÚBLICA. (Lei de Parcelamento Solo, Art. 13,
Parágrafo 5º)

ÁREAS:

Área Construída = 45,07 m²

DESENHO:

C.A.B.

ESCALAS:

Indicada

DATA:

JUNHO/2021

MODIFICAÇÃO

DATA MODIF.

DATA MODIF.

DATA MODIF.

OBS:

FOLHA :

01/01