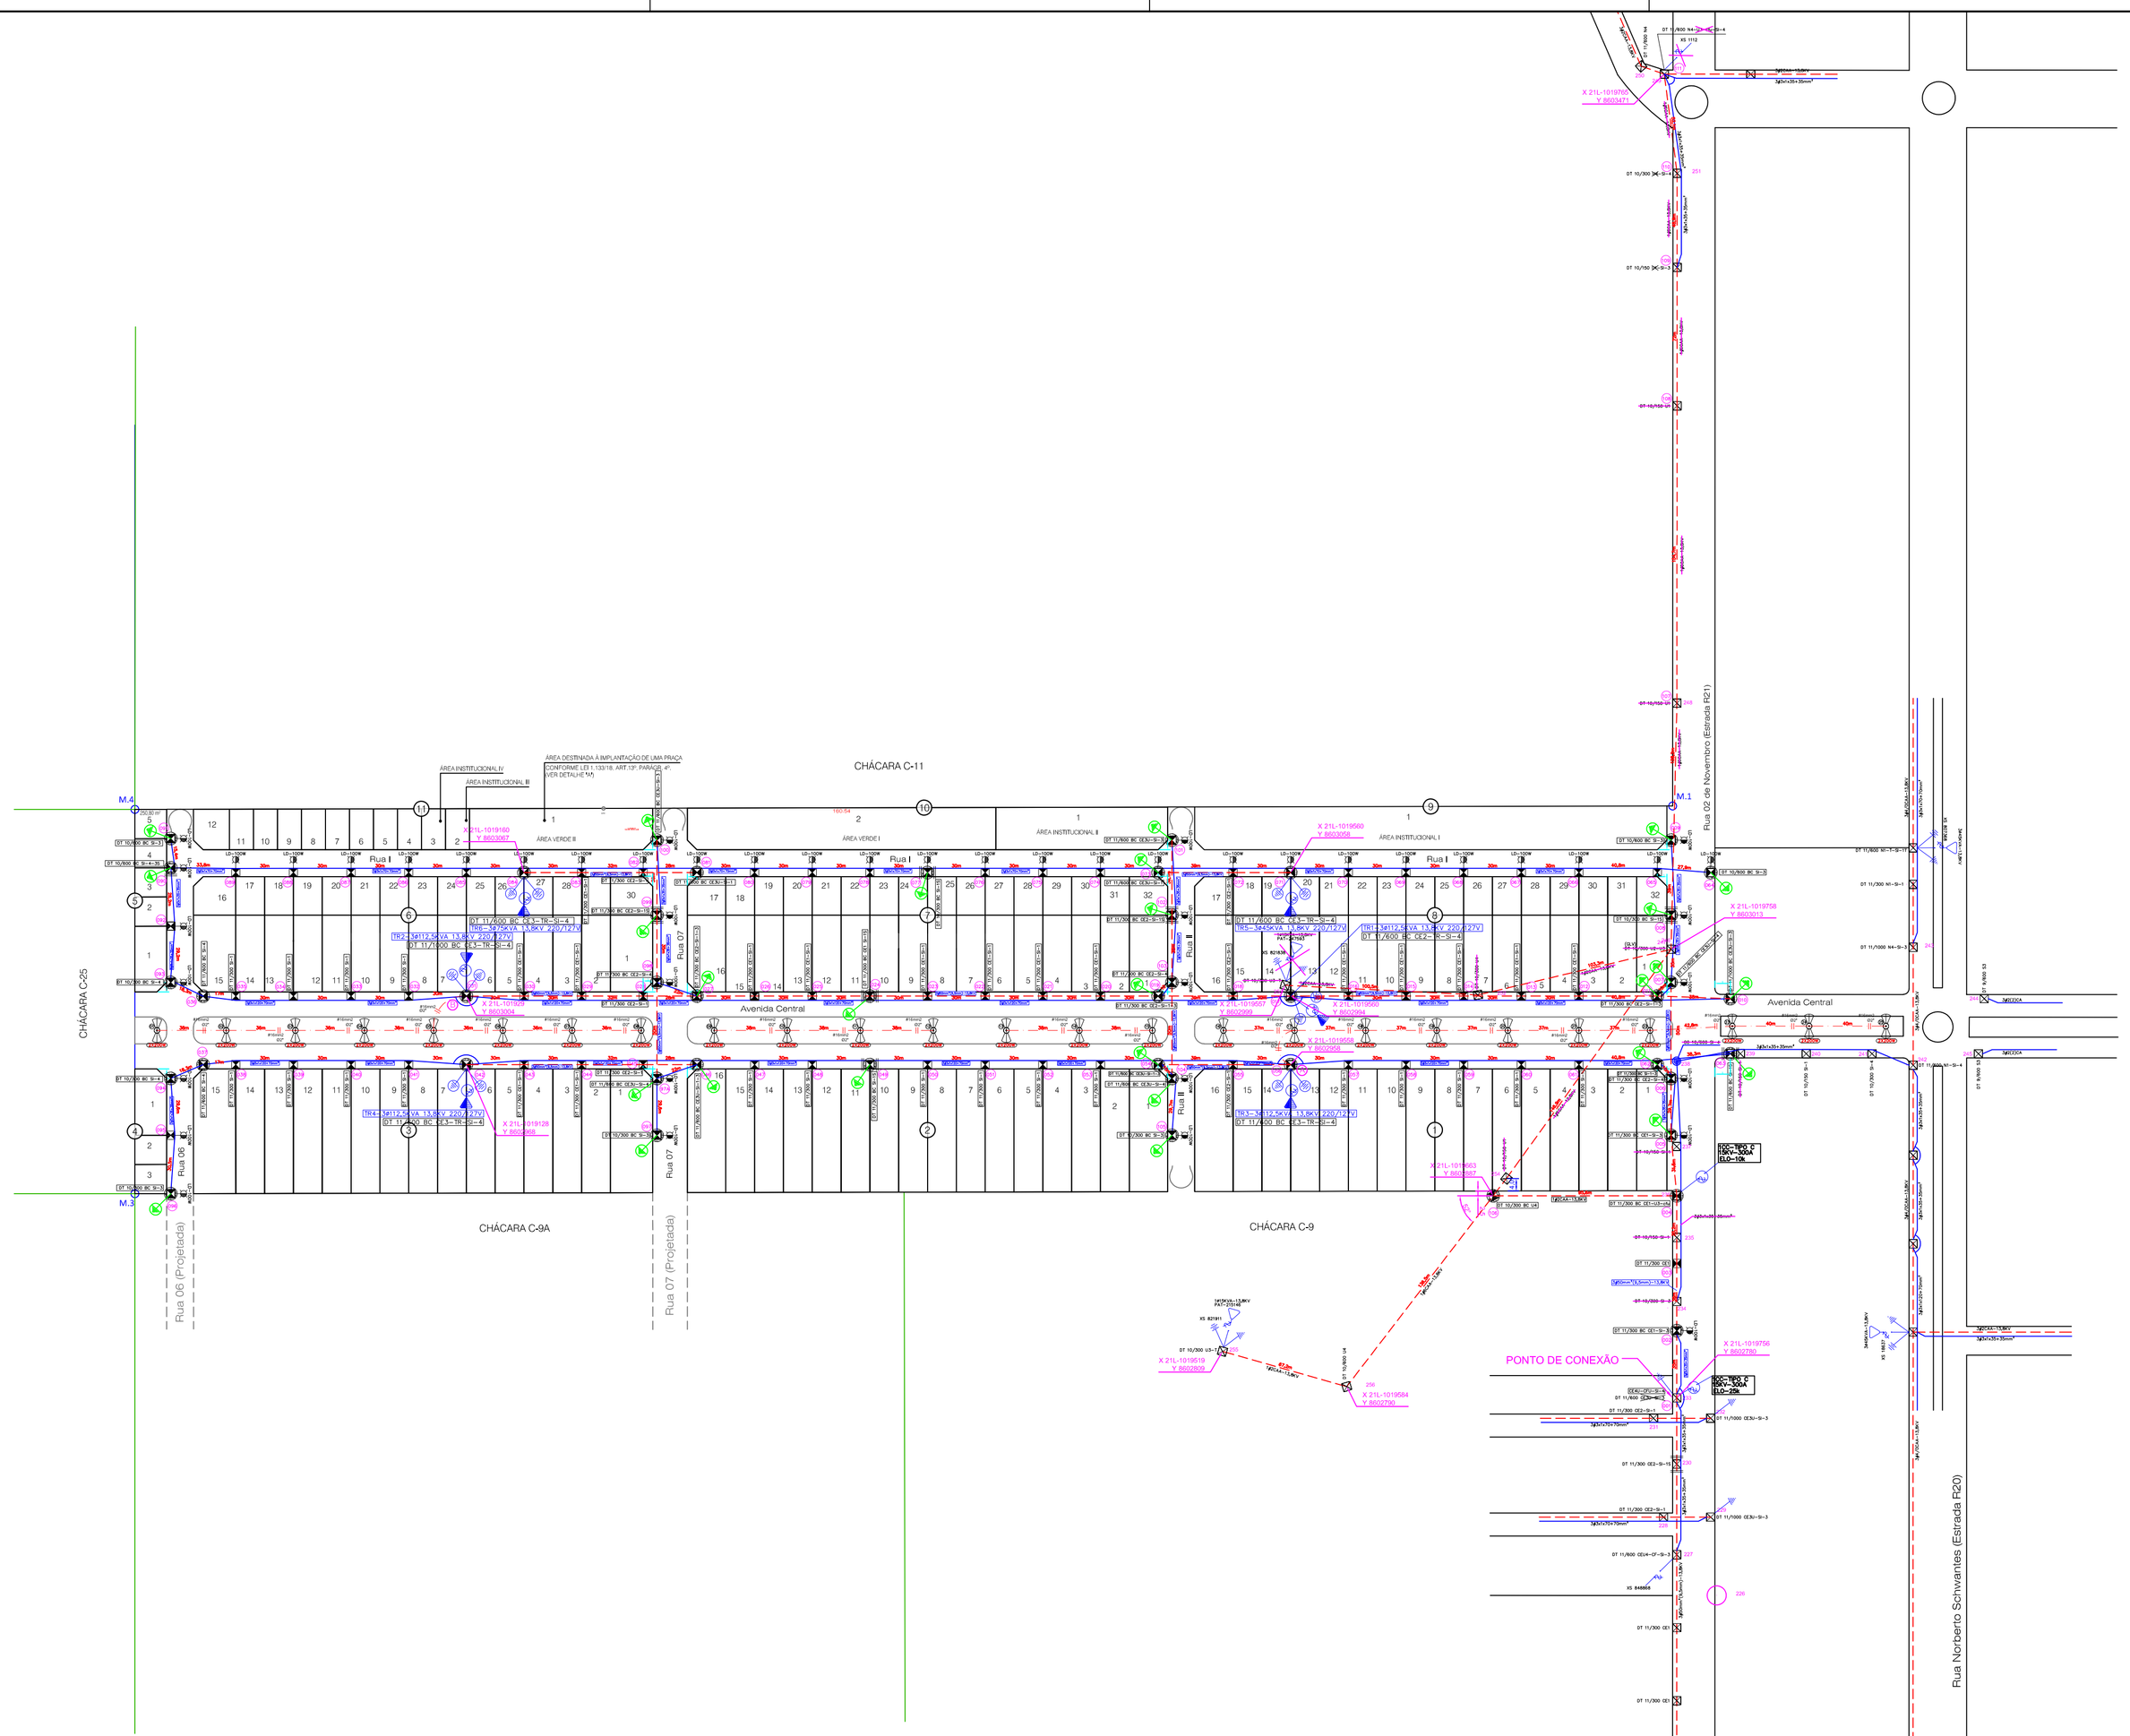

SIMBOLOGIAS

TIPOS	A IMPLANTAR	EXISTENTE
POSTE DUPLO T (SIMPLES)		
POSTE DUPLO T (ESCORA)		
POSTE DUPLO T (BASE CONCRETO)		
POSTE CIRCULAR (SIMPLES)		
POSTE CIRCULAR (BASE ESCORA)		
POSTE CIRCULAR (BASE CONCRETO)		
POSTE DUPLO T (BASE ESCORA) DIVISÃO DE CIRCUITO		
POSTE DUPLO T (BASE ESCORA) FINAL DE REDE (ESQUERDA)		
POSTE DUPLO T (BASE ESCORA) FINAL DE REDE (DIREITA)		
POSTE DUPLO T (BASE ESCORA) MUDANÇA DE CABO		
POSTE DE MADEIRA		
TRANSFORMADORES		
ILUMINAÇÃO PÚBLICA		
ATERRAMENTO		
CHAVE FUSIVEL		
CHAVE FACA		
PÁRA-RAIOS DE MEDIA TENSÃO		
REGULADOR DE TENSÃO		
BANCO DE CAPACITORES FIXO		
RELÉ DE SOBRECORRENTE		
PARA RAIO 12KV		
BUCHA DE PASSAGEM 15KV		
MUFLA INTERNA-EXTERNA 15KV		
CHAVE SECCIONADORA TRIPOLAR 15KV		
DISJUNTOR DE MT 15KVA-1250A		
TRANSFORMADOR DISTRIBUIÇÃO TRIF. 13,8KV		
TRANSFORMADOR DE POTENCIA 13,8KV		
TRANSFORMADOR DE CORRENTE		
CHAVE COMUTADORA TETRAPOLAR-1600A		
DISJUNTOR DE BT - 1600A		
BRAÇO DE FERRO GALVANIZADO A FOGO 40MM x 3M DE PROJEÇÃO TIPO BR-1 COM SAPATA		
POSTE DE CONCRETO ARMADO DE 15M EQUIPADO COM LUMINÁRIA DE LED DE 2x200W.		
REDE DE ENERGIA TRIFÁSICA SUBTERRÂNEA EM BAIXA TENSÃO-220V REDE DE ENERGIA TRIFÁSICA AÉREA EM ALTA TENSÃO- 13.8KV REDE DE ENERGIA TRIFÁSICA AÉREA EM BAIXA TENSÃO- 220V		
TEXTOS	ARIAL 2,5 MM ARIAL NEGRITO 2,5 MM ARIAL 2,5 MM	ARIAL 2,5 MM ARIAL NEGRITO 2,5 MM ARIAL 2,5 MM
CABO MÉDIA TENSÃO	ABNT 1120-2 (Fase) 1X1,0KV	3#10CA+4x4,5KV
CABO BAIXA TENSÃO	ABNT 1120-2 (Neutro) 1X1,0KV	3#10,5CA(neutro) 3#0,22CA

OBS.:
-ATERRAMENTO TEMPORÁRIO CONFORME NR 10.

OBS:

ESTRUTURAS PRIMÁRIAS NÃO COTADAS É DO TIPO CE1.
ESTRUTURAS SECUNDÁRIAS NÃO COTADAS É DO TIPO SI-1.
POSTES NÃO COTADOS É DE CONCRETO DT 10/150 daN.
A LARGURA DA CALÇADA EM RUAS É DE 2,5 METROS.
A LARGURA DA CALÇADA EM AVENIDAS É DE 3,0 METROS.
E OS POSTES SERÃO INSTALADOS À 0,5m DO MEIO FIO.

Wagner Wesley B. Silva
Eng° Eletricista
CREA 035AVD

energisa

0382421 DCMD
09-03-2021
A aprovação não exime a firma contratada das responsabilidades quanto ao atendimento às normas aplicáveis.
Nº Aprovação DCMD/2021.
Marcelo Donizeti Pazoti
Validado por eng° Jefferson de Assis

a			
b			
c			
	FEITO	VISTO	APROV.	DATA
	A L T E R A Ç Õ E S			

OBS. :

ARTICULAÇÃO RELATIVA DAS FOLHAS

N.M N.Q N.V

LEVANTAMENTO AEROFOTOGRAMETRICO
VOO
RESTITUICAO
DESENHO
LEVANTAMENTO TOPOGRÁFICO
DESENHO
CRITÉRIOS TÉCNICOS

FIRMA CONTRATADA:

LEV. CADASTRO	VISTO	VISTO
PROJETO	APROV.	APROV.
DESENHO ENG° WAGNER WESLEY	APROV.	APROV.
CONFERIDO	DATA	DATA

Eletro Pantanal

REDE DISTRIBUIÇÃO URBANA 13,8KV
LOTEAMENTO TRÊS AMERICAS
GRUPO: TRÊS AMERICAS INCORP. E IMOB. LTDA
MUNICÍPIO: QUERÊNCIA – MT

FOLHA : 02/07
E= LESTE
N= NORTE
ESCALA V: 1:2000
H: 1:2000

ARQUIVO: