

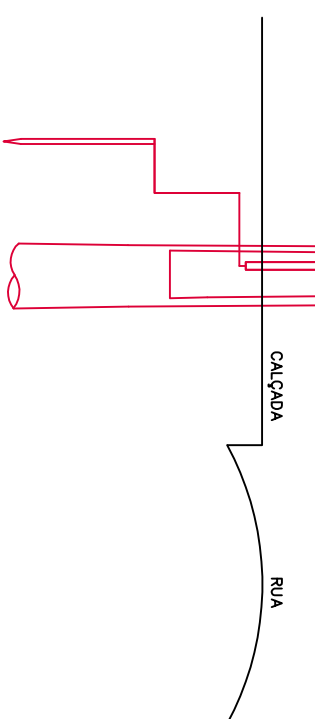
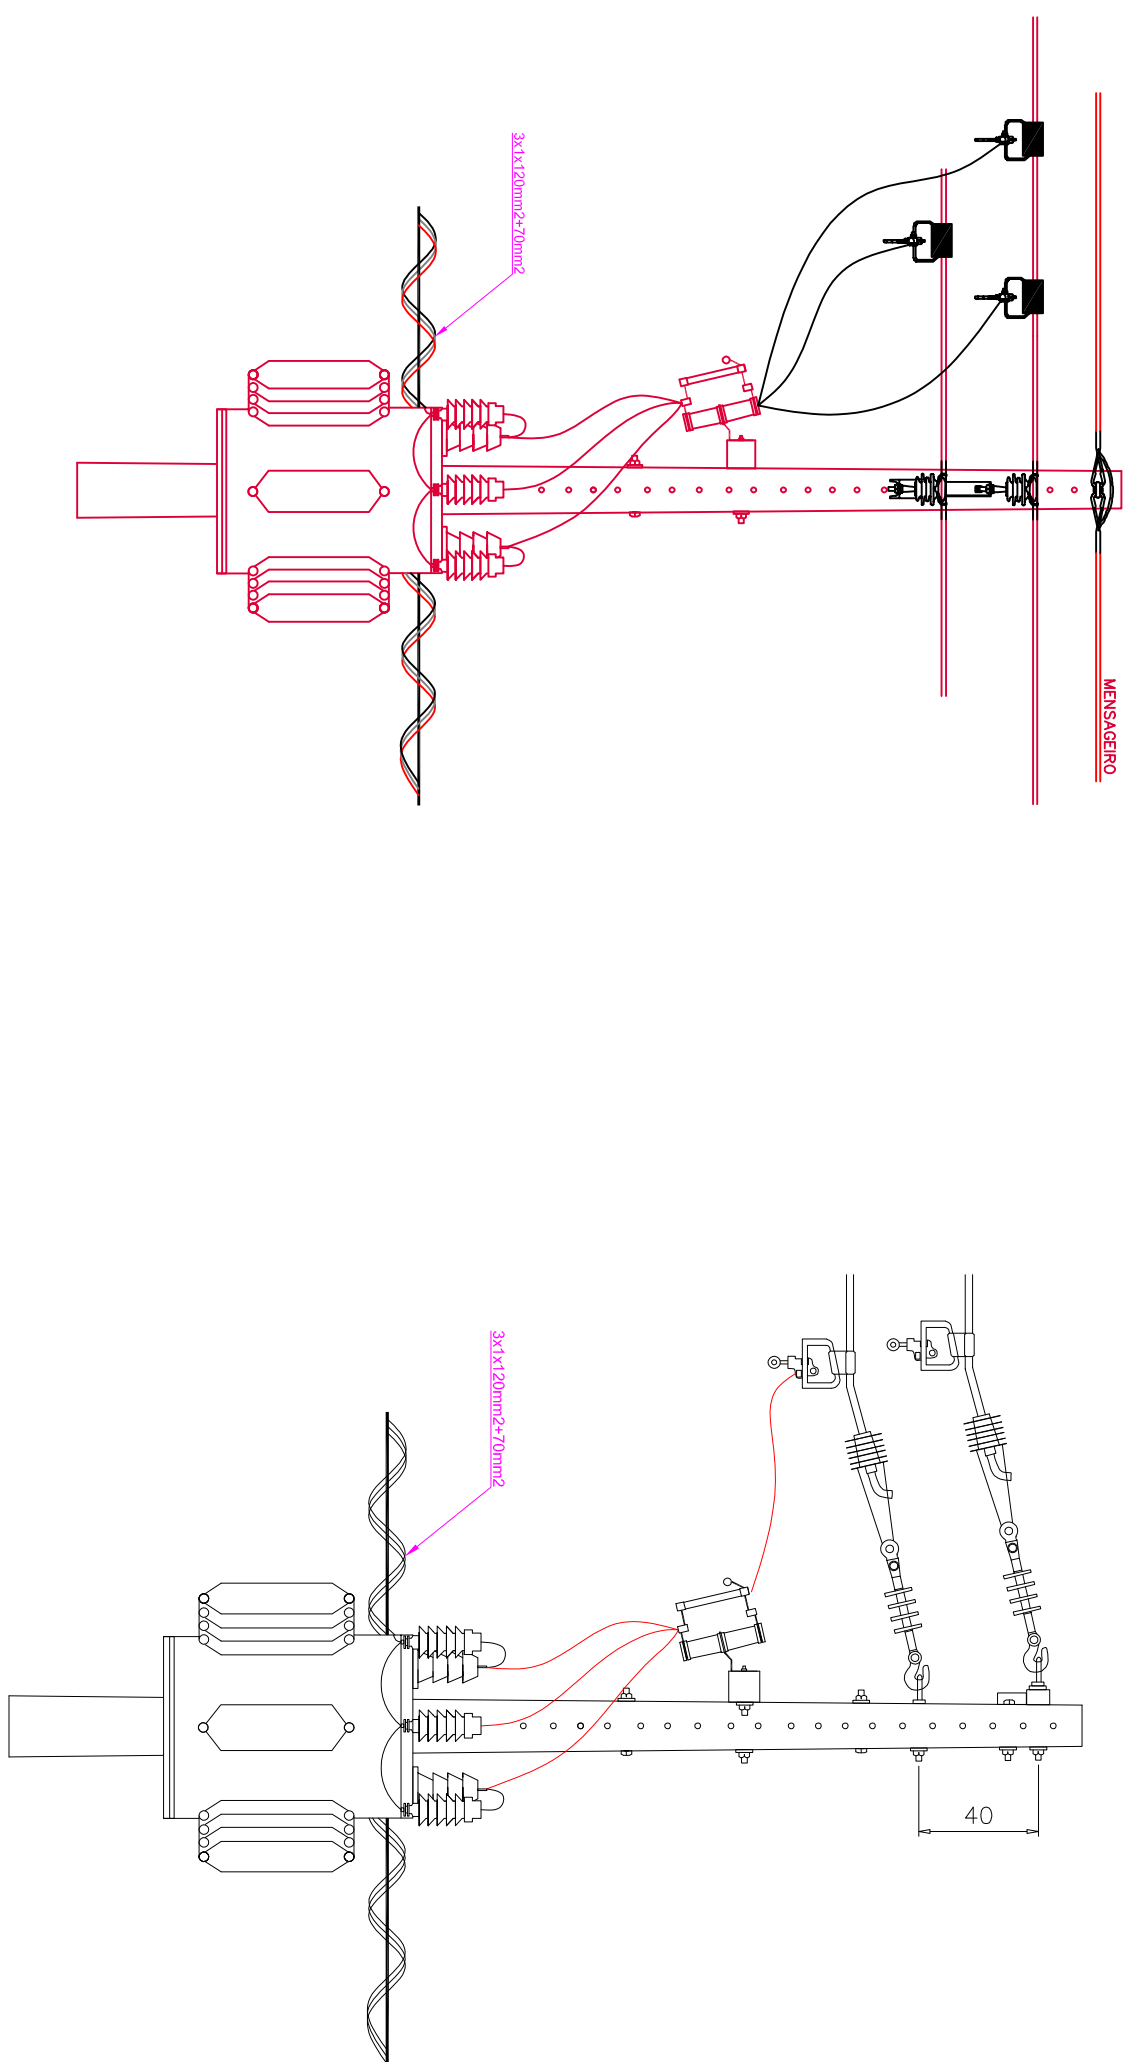


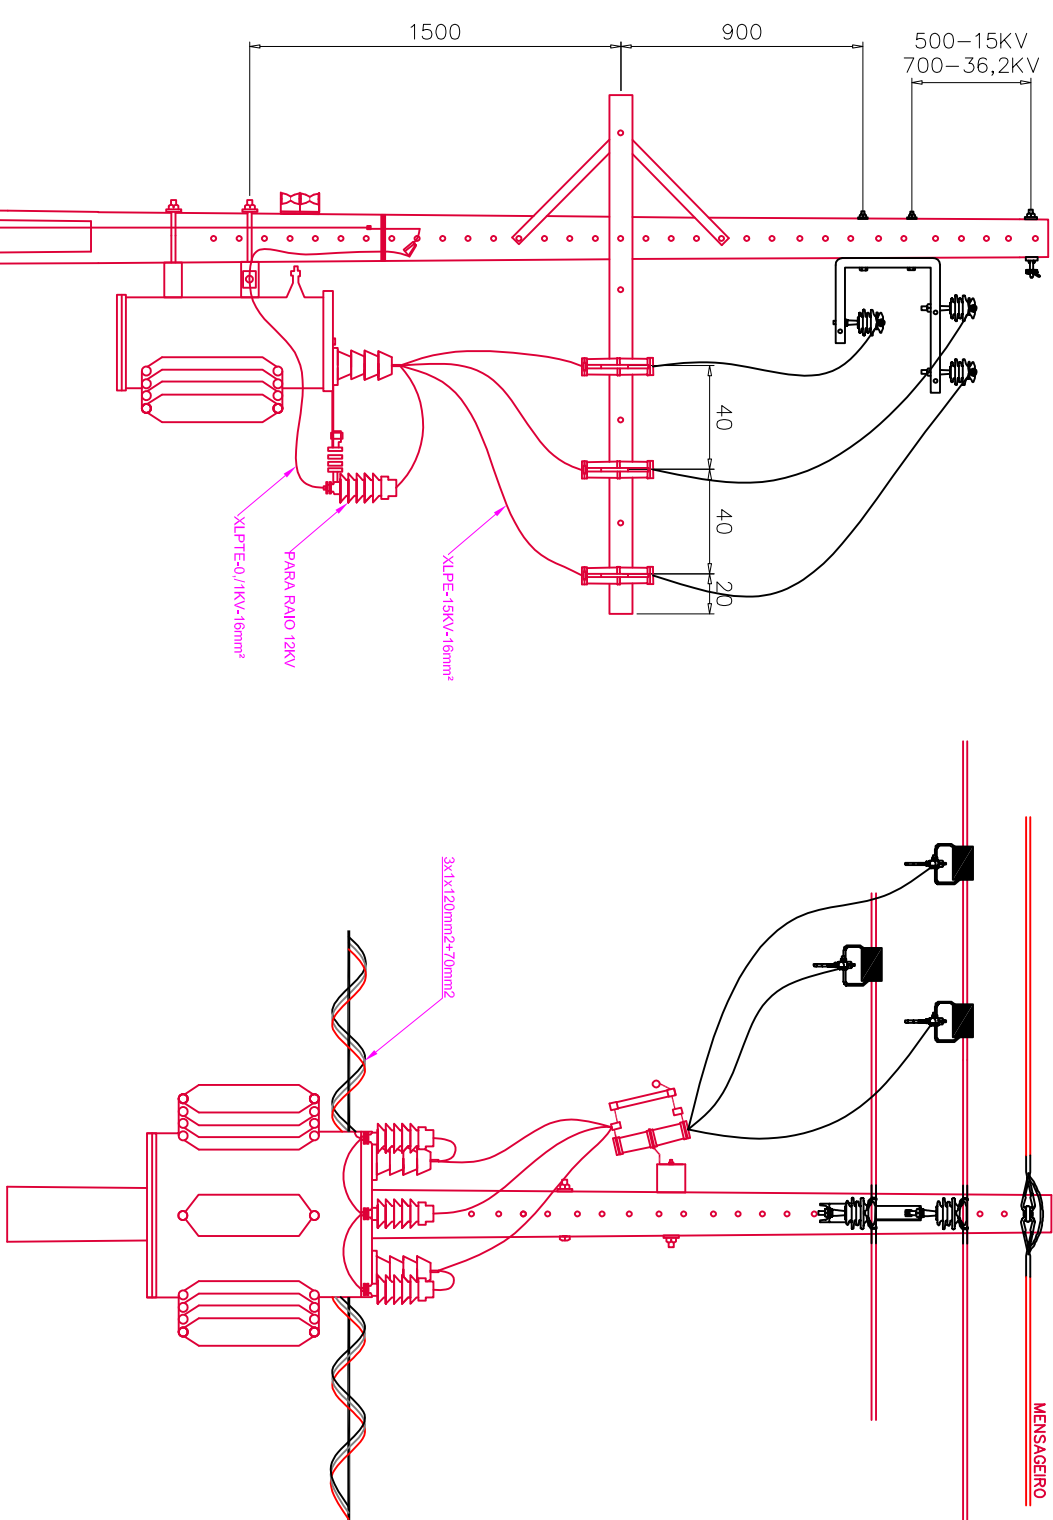

DETALHE DO POSTO DE TRANSFORMAÇÃO
ESTRUTURA TIPO CE2-TR
SEM ESCALA (COTAS EM CM)

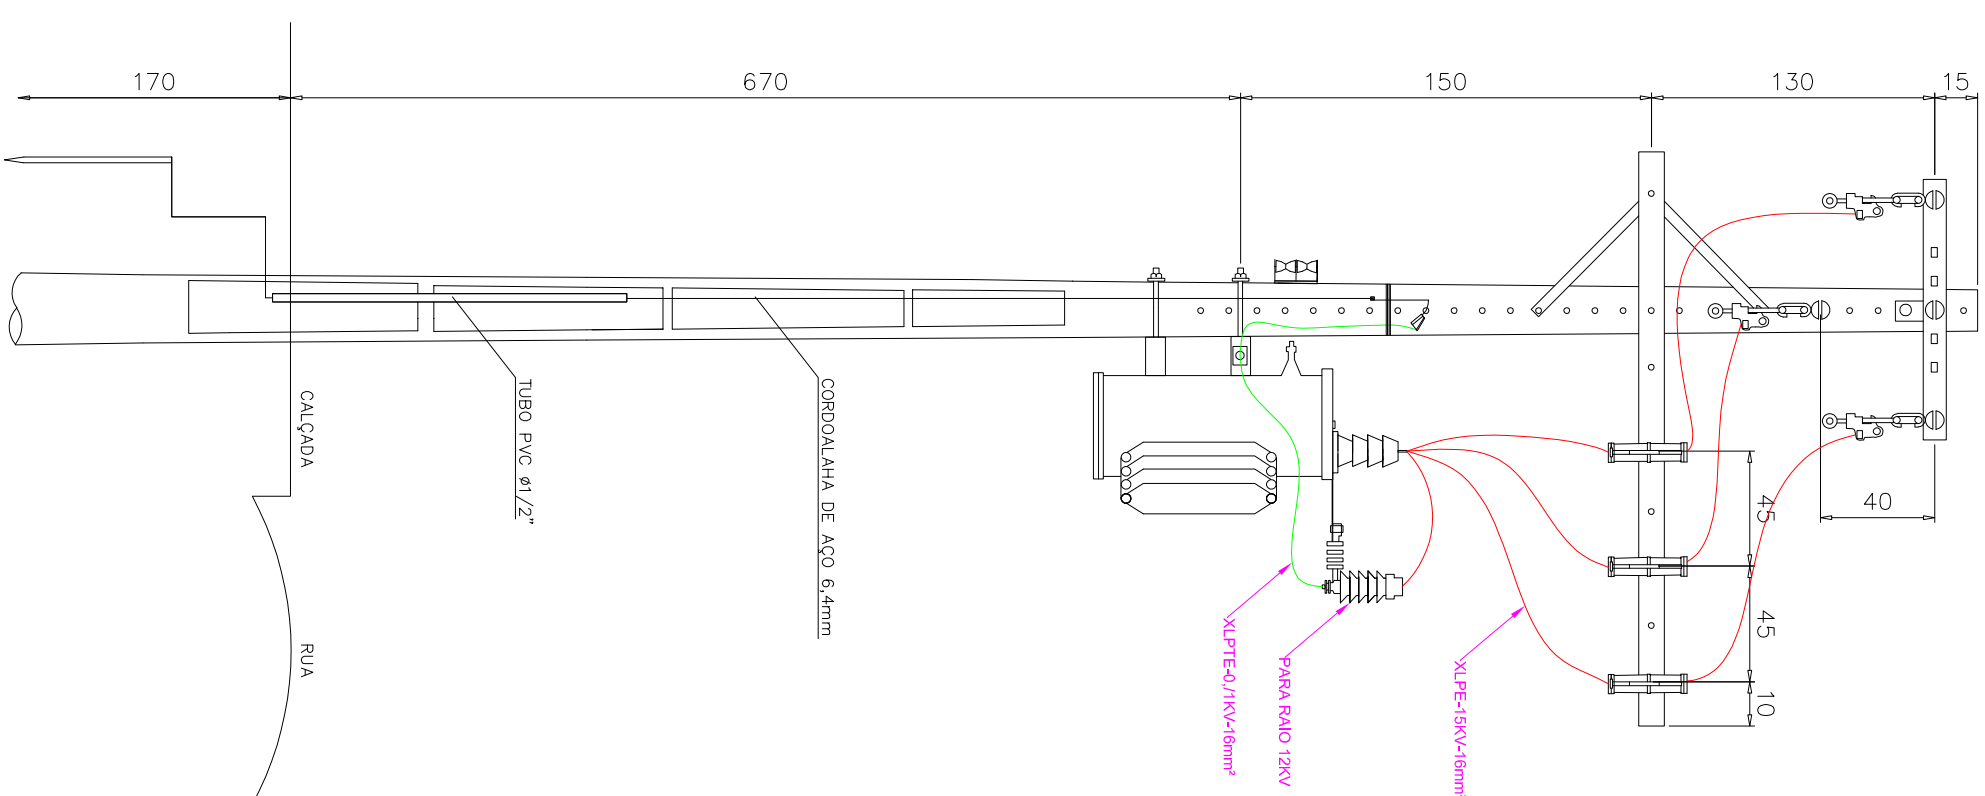

DETALHE DO POSTO DE TRANSFORMAÇÃO


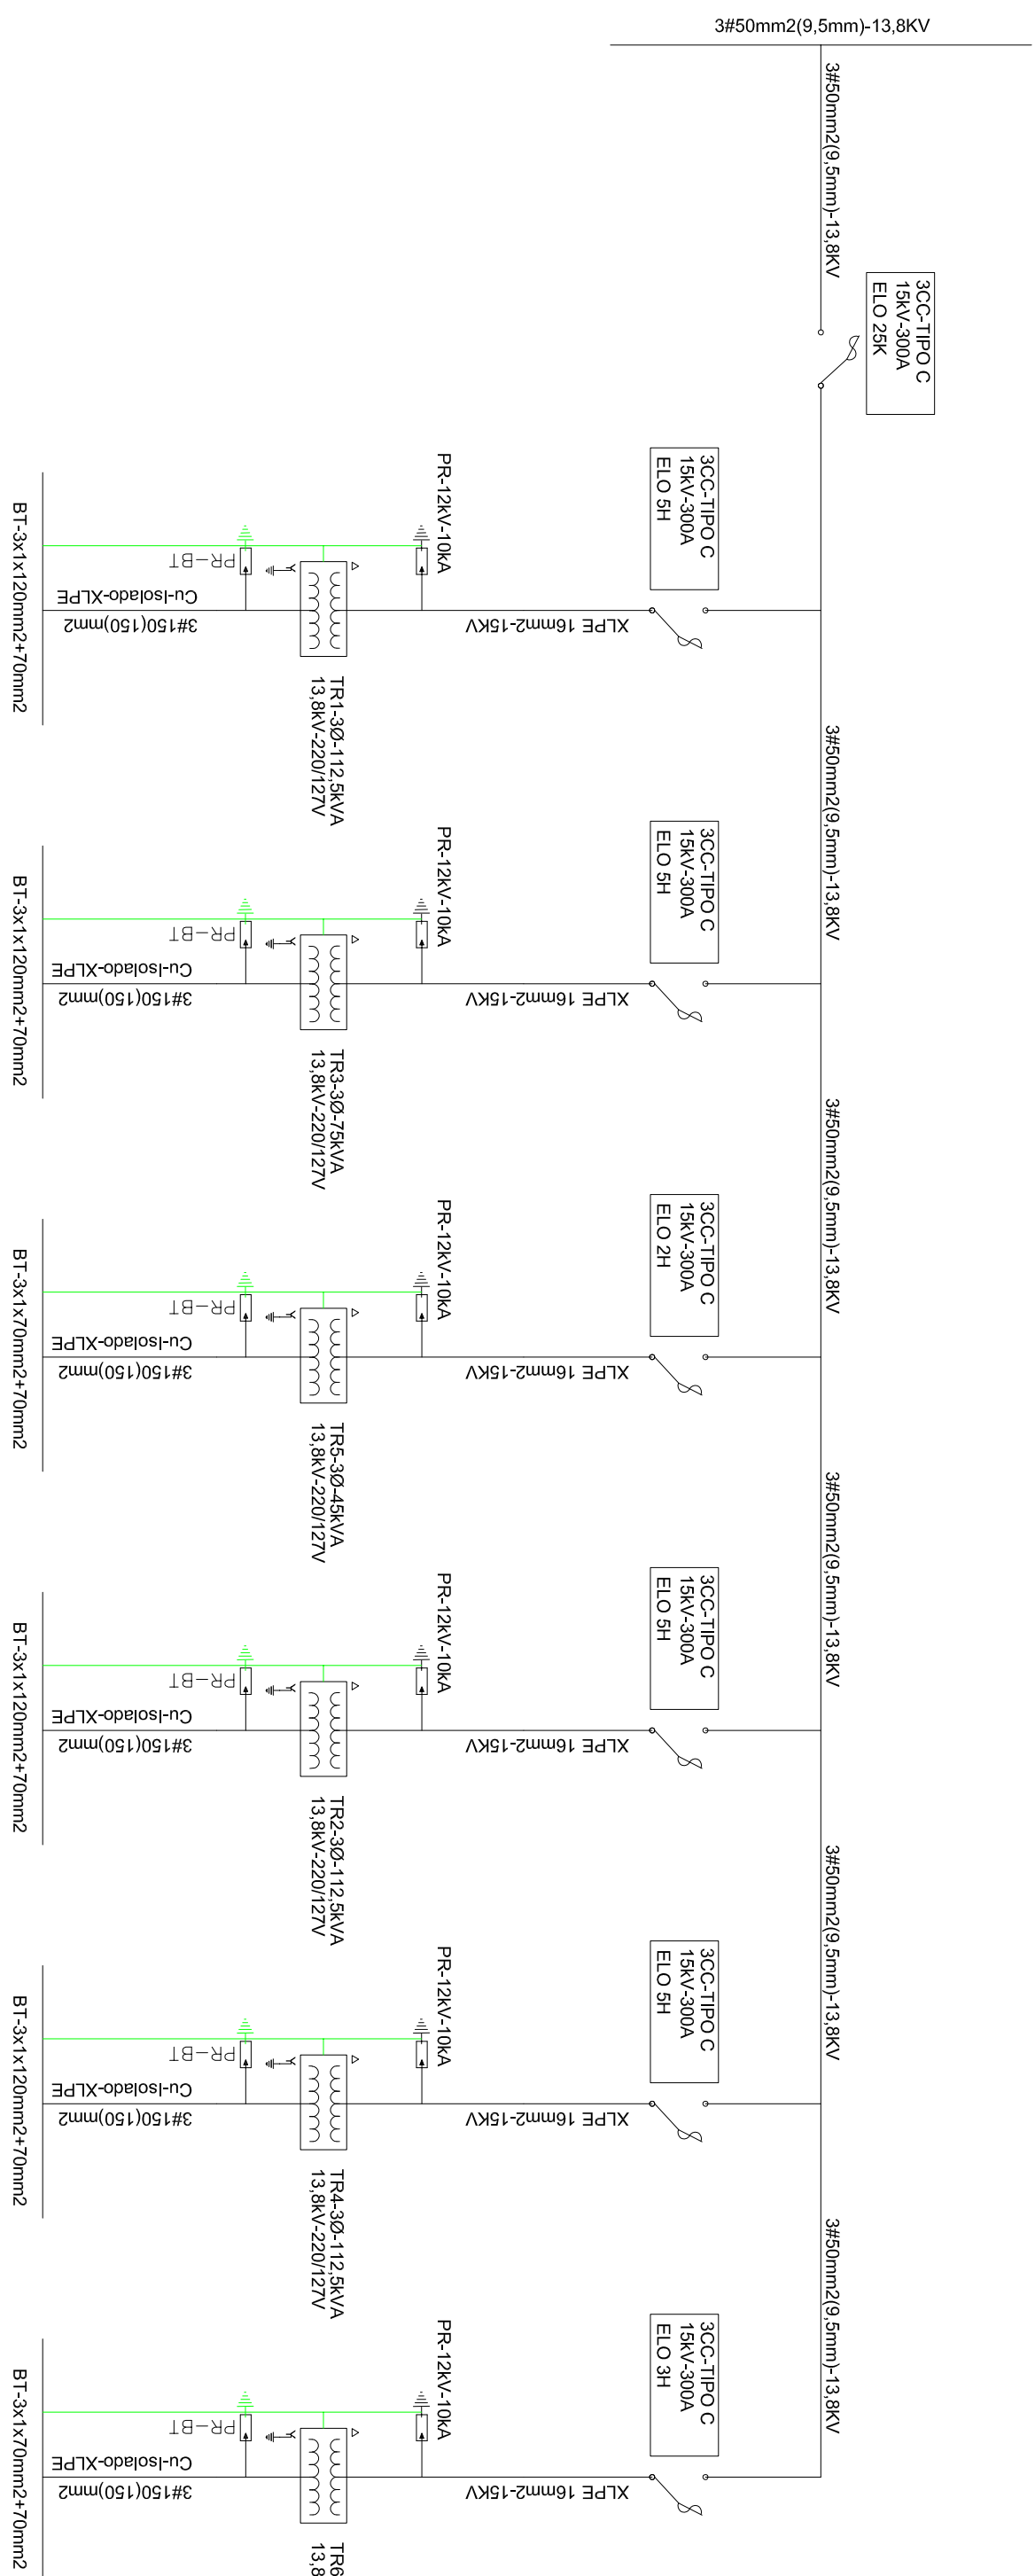


DIAGRAMA UNIFILAR S/ESCALA

ESTRUTURAS PRIMÁRIAS NÃO COTADAS E DO TIPO CE 1, ESTRUTURAS SECUNDÁRIAS NÃO COTADAS E DO TIPO SI 1. POSTES NÃO COTADOS E DE CONCRETO DT 10/50 cm, A LARGURA DA CALÇADA EM RUAIS E DE 2,5 METROS, A LARGURA DA CALÇADA EM AVENIDAS E DE 3,0 METROS, E OS POSTES SERÃO INSTALADOS A 0,5m DO MEIO FIO.

a				
b				
c				
	FEITO	MISTO	APROV.	DATA
	ALTERAÇÕES			

OBS.:

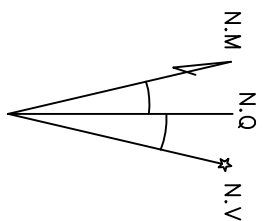



ARTICULAÇÃO	RELATIVIV
DAS FOLHAS	

[illegible]

LEV. ZOLASTRO	VISTO	VISTO
PROGETTO	APPROV.	APPROV.
DISEGNO	APPROV.	APPROV.
CONTENUTO	DATA	DATA

REDE DISTRIBUIÇÃO	URBANA 13,8KV	PRIMA : 05/07
LOTEAMENTO	TRES AMERICAS	E = LESTE N = NORTE
GRUPO:	TRES AMERICAS INCCORP. E IMOB. LTDA	ESCALA V: 5/ ESCALA
MUNICÍPIO:	QUERÊNCIA – MT	H: 5/ ESCALA

ESTRUTURA SI-4-T S/ ESCALA

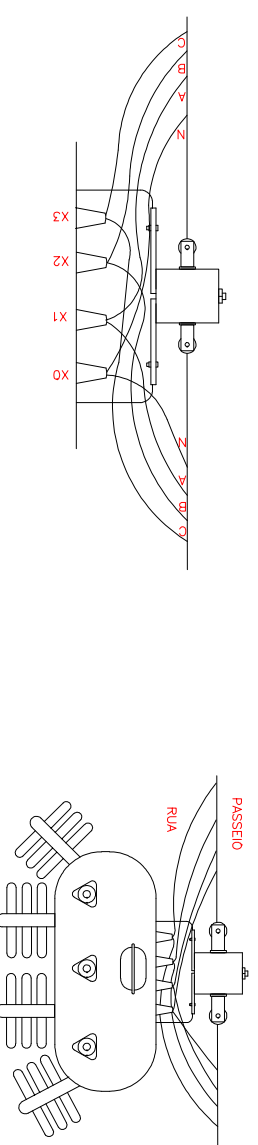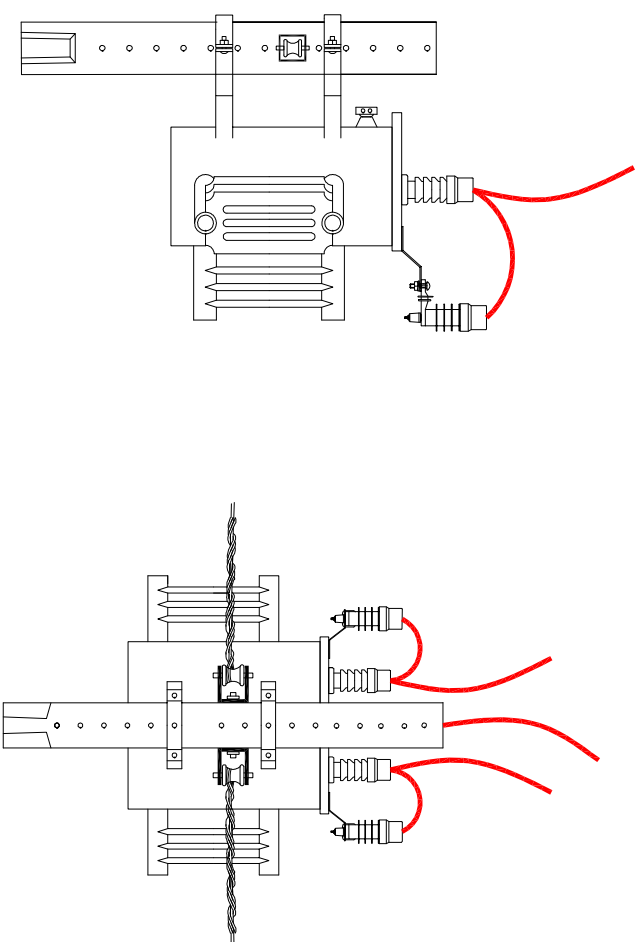

NOTAS

Os cabos de saída do secundário do transformador para conexão com a rede secundária isolada, devem ser de cobre isolado para 0,6/1kV com as seguintes bitolas:

Transformador (kVA)	Tensão (V)	Bitola (mm ²)
30	220	50
30-45-75-112,5	380	70
45-75-112,5-150	220	150

Esta aprovação não exige a firma contratada das
competências quanto ao atendimento às
exigências e normas aplicáveis.

09-03-2021

LEVANTAMENTO TOPOGRÁFICO

DESENHO	
CRITÉRIOS TÉCNICOS	

LEV. ZOLASTRO	VISTO	VISTO
PROGETTO	APPROV.	APPROV.
DISEGNO	APPROV.	APPROV.
CONTENUTO	DATA	DATA

REDE DISTRIBUIÇÃO	URBANA 13,8KV	PRIMA : 05/07
LOTEAMENTO	TRES AMERICAS	E = LESTE N = NORTE
GRUPO:	TRES AMERICAS INCCORP. E IMOB. LTDA	ESCALA V: 5/ ESCALA
MUNICÍPIO:	QUERÊNCIA – MT	H: 5/ ESCALA

[illegible]

**Obs.:
-ATERRAMENTO TEMPORÁRIO CONFORME NR 10**

ARQUIVO: