


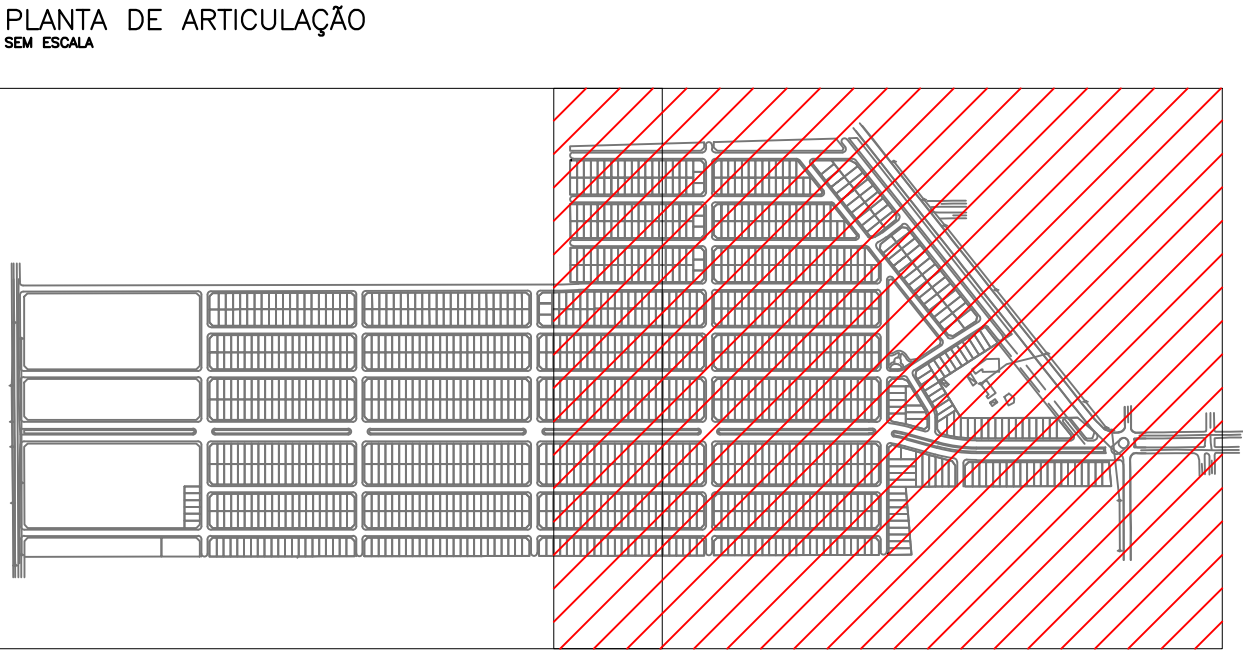

- LEGENDA:
- TUBULAÇÃO PVC PBA ø 50mm
 - TUBULAÇÃO PVC PBA ø 75mm
 - TUBULAÇÃO PVC PBA ø 100mm
 - TUBULAÇÃO PVC DEF" ø 150mm
 - TUBULAÇÃO PVC DEF" ø 200mm
 - RAMAL DE LIGAÇÃO DOMICILIAR

NOTAS:

1 - DIMENSÕES E ELEVÇÕES EM METROS, EXCETO ONDE INDICADO.

2 - AS RIZES EXISTENTES SEM CADASTRO DEVERÃO SER SONDADAS NA ÉPOCA DA EXECUÇÃO DA OBRA.

3 - OS DANOS CAUSADOS AS INSTALAÇÕES SUBTERRÂNEAS, SERÃO DE INTÉRA RESPONSABILIDADE DA EXECUTORA DA OBRA INDEPENDENTEMENTE DA INTERFERÊNCIA CONSTAR OU NÃO DOS DESENHOS DOS PROJETOS E, ALTERAÇÕES DESTAS INSTALAÇÕES SOMENTE PODERÃO SER REALIZADAS COM EXPRESSA ANUIÊNCIA DOS PROPRIETÁRIOS E/OU CONCESSIONÁRIOS.

REVISÕES		
REVISÃO Nº	MEMORIAL DA REVISÃO	DATA
REV.00	EMIÇÃO INICIAL	15/08/2022
REV.01	ALTERAÇÃO DO URBANÍSTICO	07/10/2022
REV.02	ALTERAÇÃO DA NOMECLATURA DO EMPREENDIMENTO	07/11/2022
REV.03		
REV.04		

SUE-22-024-PE-SAA-DE-007-R02

EMPREENHIMENTO:

EMPREENHIMENTO RESID. PLANALTO

Folha: **07/08**

PROPRIETÁRIO:

RESIDENCIAL QUERENCIA EMPREEND. IMOBIL. LTDA

Título / Assunto: **PROJETO EXECUTIVO DE SISTEMA DE ABASTECIMENTO DE ÁGUA LIGAÇÃO DOMICILIAR (02/02)**

Local: **LOTE DE CHÁCARA - SETOR "C"**

Município: **QUERENCIA - MT**

Escala: **1:1000**

Data: **15/04/2022**

Situação sem escala:

Declaro que a aprovação deste projeto, não implica no reconhecimento por parte da Prefeitura Municipal, do direito de propriedade do terreno.

Proprietário: **RESID. QUERENCIA EMPR. IMOB. LTDA**
CNPJ: **33.492.778/0001-69**

Quadro de Áreas:

VER PROJETO URBANÍSTICO

Autor do Projeto e Responsável Técnico:
CARLOS MATHIEUS CARDOSO LIMA
Registro Nacional: **5580479078/SP**
ART: **28027230220521931**

ARQUIVO: **SUE-22-024-PE-SAA-DE-006-007-R02.dwg**

Aprovações: