


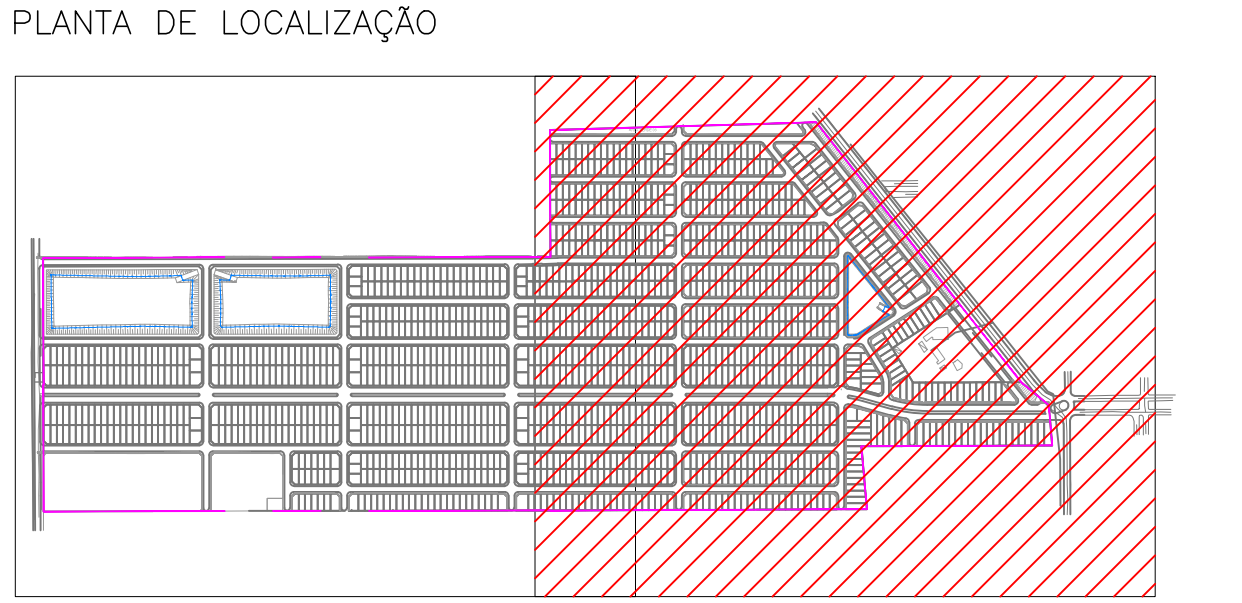

QUADRO DE ÁREAS		
ÁREA DA GLEBA		
669.638,34m²		
TABELA DA ÁREA TOTAL		
ÁREA TOTAL DO LOTEAMENTO		
669.638,34m²		
TABELA DA ÁREA A SER LOTEADA		
ÁREA TOTAL	100.00%	669.638,34m²
FAIXA DE DOMÍNIO	0.57%	3.821,32m²
ÁREA TOTAL	99.43%	665.817,02m²
ÁREA VERDE	10.01%	66.618,47m²
INSTITUCIONAL - OUTRAS	4.81%	32.012,28m²
INSTITUCIONAL - SEGURANÇA PÚBLICA	0.20%	1.360,00m²
ARRUAMENTO	28.17%	187.529,35m²
TOTAL ÁREAS PÚBLICAS	43.18%	287.520,11m²
ÁREA DAS QUADRAS E LOTES	56.82%	378.296,91m²
	1.385 UNIDADES	43 QUADRAS



NOTAS:
1 - DIMENSÕES E ELEVÇÕES EM METROS, EXCETO ONDE INDICADO.
2 - AS RIZES EXISTENTES SEM CADASTRO DEVERÃO SER SONDADAS NA ÉPOCA DA EXECUÇÃO DA OBRA.
3 - OS DANOS CAUSADOS AS INSTALAÇÕES SUBTERRÂNEAS, SERÃO DE INTÉRA RESPONSABILIDADE DA EXECUTORA DA OBRA INDEPENDENTEMENTE DA INTERFERENCIA CONSTAR OU NÃO DOS DESENHOS DOS PROJETOS E, ALTERAÇÕES DESTAS INSTALAÇÕES SOMENTE PODERÃO SER REALIZADAS COM EXPRESSA ANUÊNCIA DOS PROPRIETÁRIOS E OU CONCESSIONÁRIOS.

REVISÕES		
REVISÃO Nº	MEMORIAL DA REVISÃO	DATA
REV.00	EMIÇÃO INICIAL	25/04/2022
REV.01	ALTERAÇÃO TERRAPLANAGEM	17/08/2022
REV.02	Alteração do urbanístico	07/10/2022
REV.03	Alterações solicitadas da C & T	28/10/2022
REV.04	Alteração da nomenclatura do empreendimento	07/11/2022

Sistemas Urbanos Engenharia Ltda.

EMPREENDIMENTO: **EMPREENDIMENTO RESID. PLANALTO**

Folha: **02/12**

PROPRIETÁRIO: **RESIDENCIAL QUERENCIA EMPREEND. IMOBIL. LTDA**

Título / Assunto: **PROJETO BASICO DE DRENAGEM PLUVIAL (IMPLANTAÇÃO) (02/02)**

Local: **LOTE DE CHÁCARA - SETOR "C"**

Município: **QUERENCIA - MT**

Escala: **1:1000**

Data: **07/10/2022**

Situação sem escala:

Declaro que a aprovação deste projeto, não implica no reconhecimento por parte da Prefeitura Municipal, do direito de propriedade do terreno.

Proprietário: **RESID. QUERENCIA EMPR. IMOB. LTDA**
CNPJ: **33.492.778/0001-69**

Quadro de Áreas:

VER PROJETO URBANÍSTICO

ARQUIVO: **SUE-22-024-PE-DRE-DE-001-002-R04.dwg**

Aprovações:

Autor do Projeto e Responsável Técnico:
CARLOS MATHÉUS CARDOSO LIMA
Registro Nacional: **5500479078/SP**
ART: **2802723020521931**