


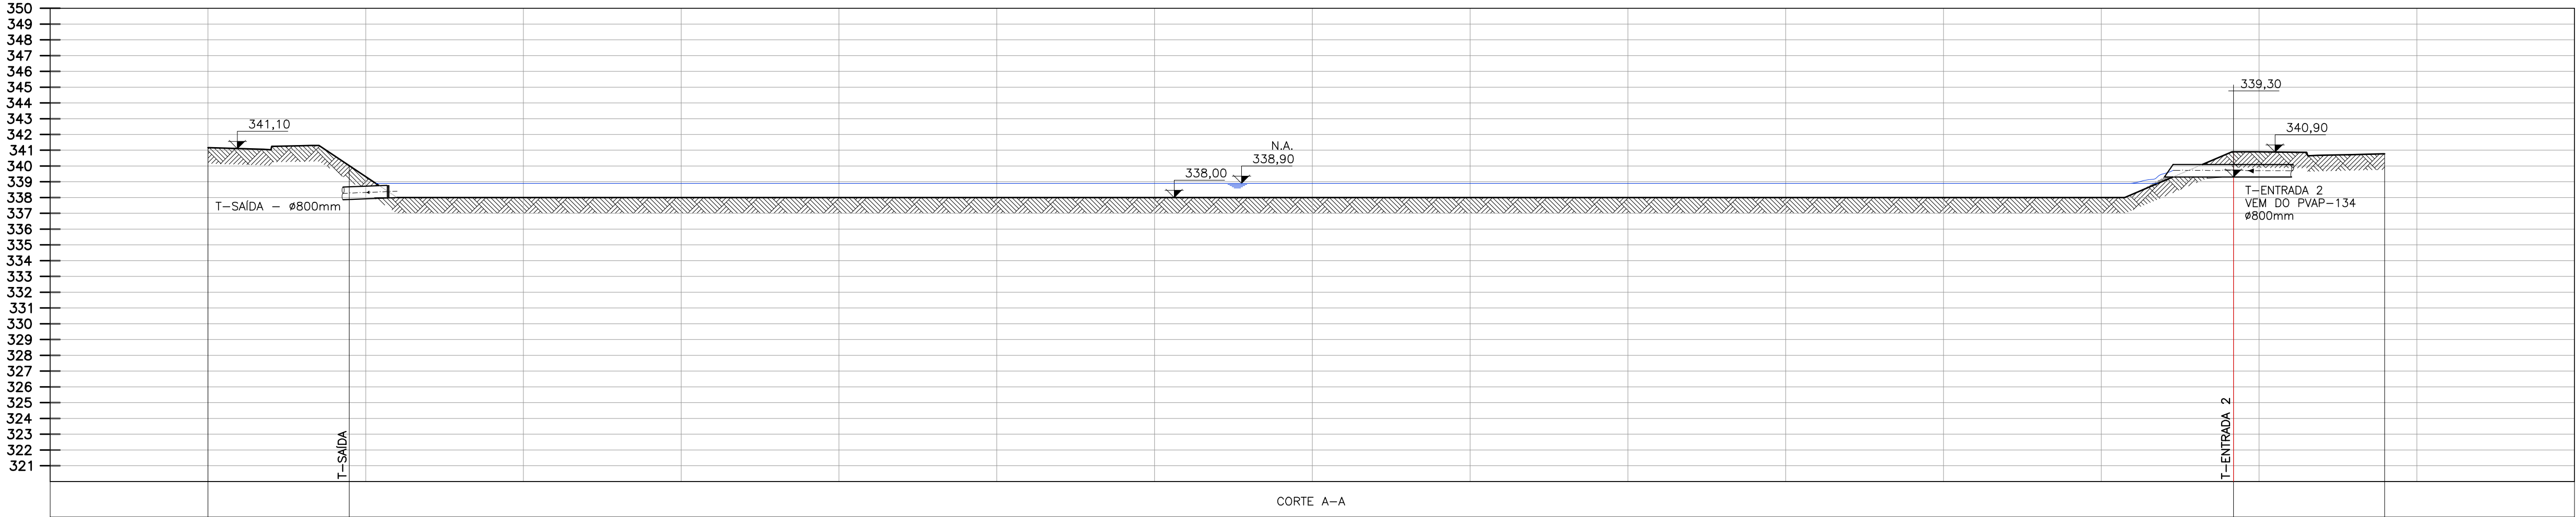


LEGENDA:

- TUBULAÇÃO EM PEAO
- RAMAIS DE Ø400mm
- RAMAIS DE Ø800mm
- SARJETÃO
- POÇO DE VISITA DE ÁGUAS PLUVIAIS
- BOCA DE LOBO DUPLA
- BOCA DE LOBO SIMPLES
- CAIXA DE PASSAGEM

Nº DO P.V.P.
COTA TERRENO
COTA DE FUNDO

DIÂMETRO - EXTENSÃO (m)
DECLIVIDADE (m/m)
P= PROFUNDIDADE DE JUSANTE (m)

DIÂMETRO - EXTENSÃO (m)
DECLIVIDADE (m/m)
P= PROFUNDIDADE DE JUSANTE (m)

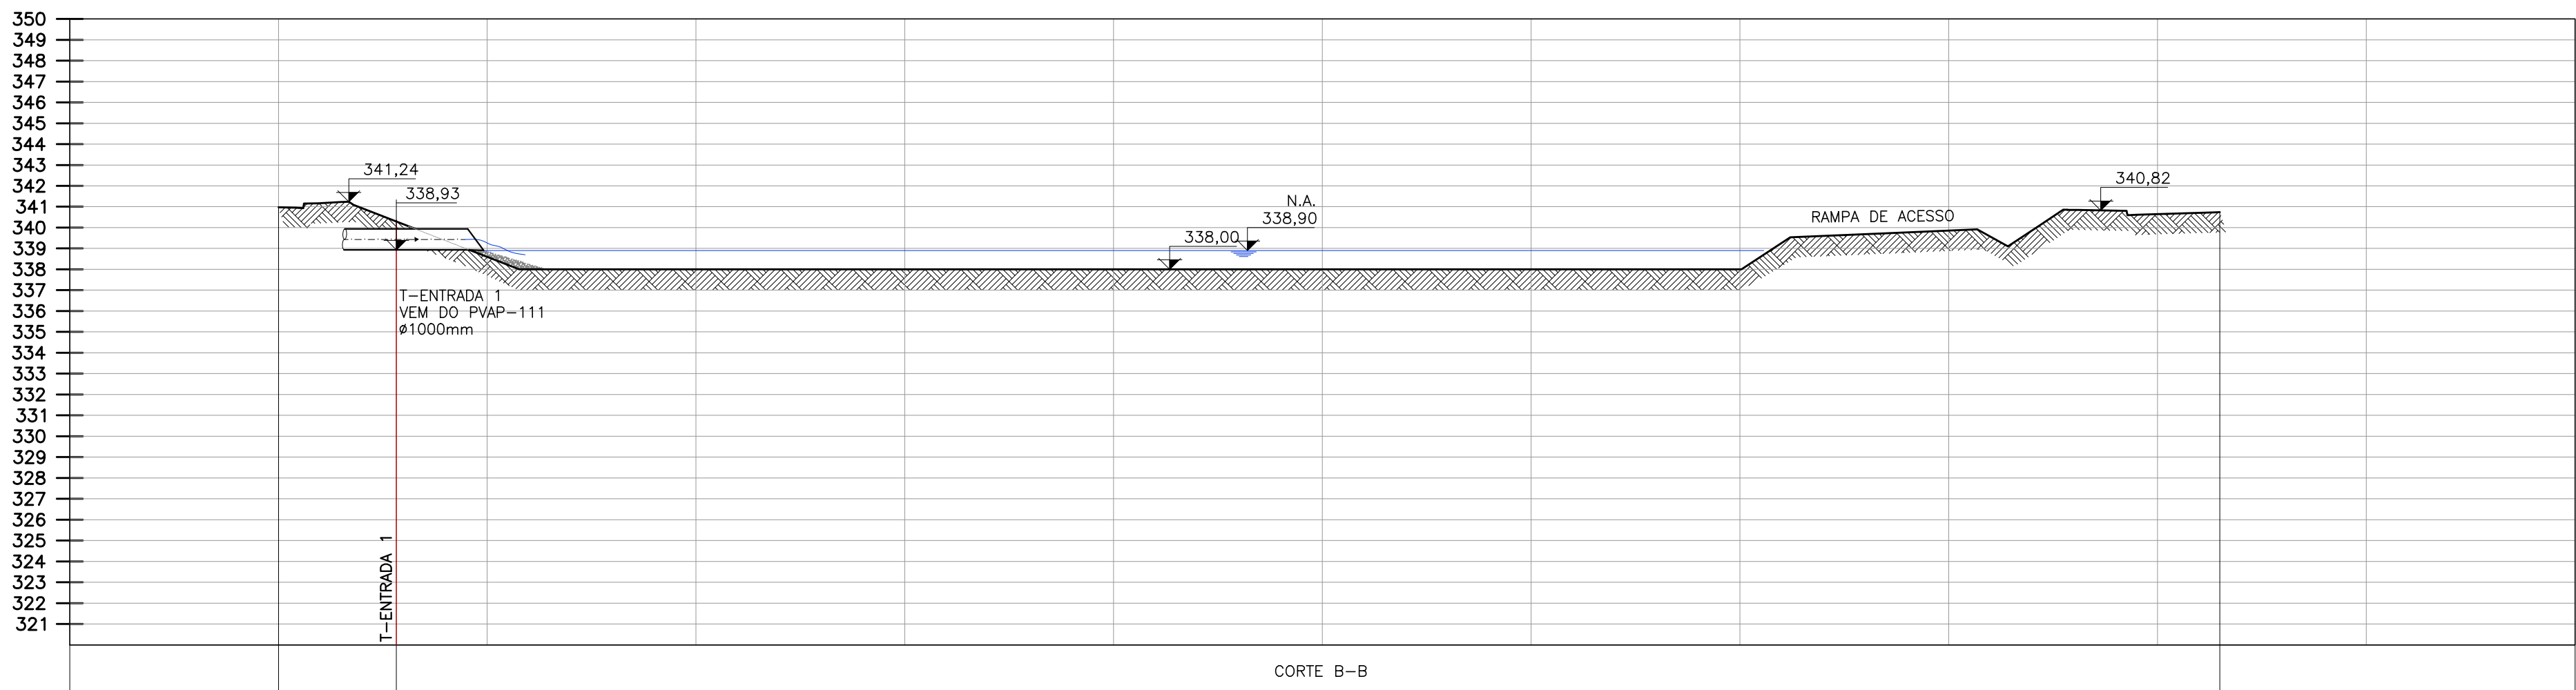


NOTAS:

1 - DIMENSÕES E ELEVACÕES EM METROS, EXCETO ONDE INDICADO.

2 - AS RIZAS EXISTENTES SEM CADASTRO DEVERÃO SER SONDADAS NA ÉPOCA DA EXECUÇÃO DA OBRA.

3 - OS DANOS CAUSADOS AS INSTALAÇÕES SUBTERRÂNEAS, SERÃO DE ÍTERA RESPONSABILIDADE DA EXECUTORA DA OBRA INDEPENDENTEMENTE DA INTERFERÊNCIA CONSTAR OU NÃO DOS DESENHOS DOS PROJETOS E, ALTERAÇÕES DESTAS INSTALAÇÕES SOMENTE PODERÃO SER REALIZADAS COM EXPRESSA ANUIÊNCIA DOS PROPRIETÁRIOS E OU CONCESSIONÁRIOS.

REVISÕES		
REVISÃO Nº	MEMORIAL DA REVISÃO	DATA
REV.00	EMIÇÃO INICIAL	25/04/2022
REV.01	Alteração da terraplanagem	17/08/2022
REV.02	Alteração do urbanístico	07/10/2022
REV.03	Alterações solicitadas da C & T	28/10/2022
REV.04	Alteração da nomenclatura do empreendimento	07/11/2022

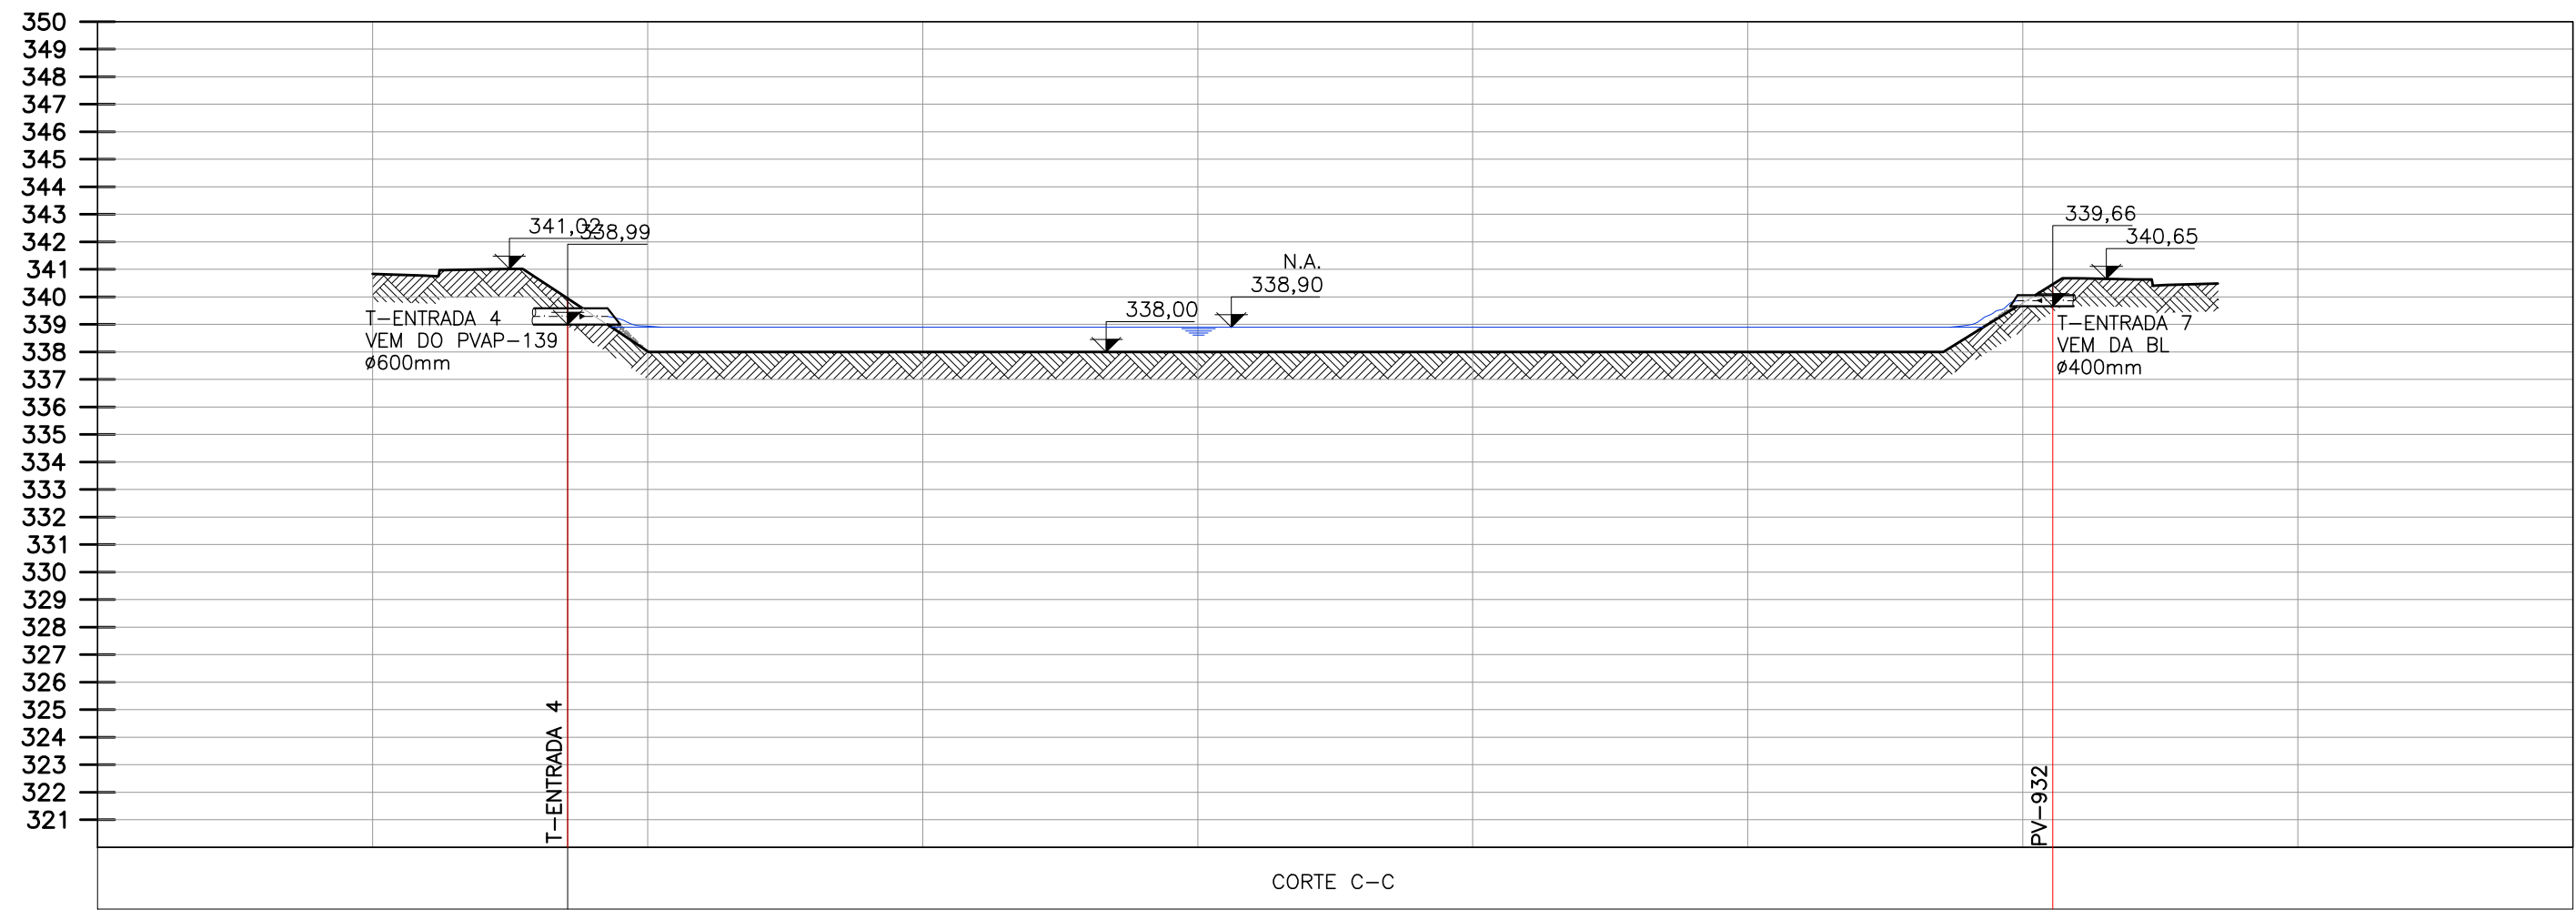

SUE-22-024-PE-DRE-DE-011-R04

EMPREENHIMENTO: EMPREENHIMENTO RESID.PLANALTO

Folha: 11/12

PROPRIETÁRIO: RESIDENCIAL QUERENCIA EMPREEND. IMOBIL. LTDA

Titulo / Assunto: PROJETO BASICO DE DRENAGEM PLUVIAL
CORTES DA BACIA DE DETENÇÃO DA SUB-BACIA 01

Local: LOTE DE CHÁCARA - SETOR "C"

Município: QUERENCIA - MT

Escala: 1:250

Data: 07/10/2022

Situação sem escala

Declaro que a aprovação deste projeto não implica no reconhecimento por parte da Prefeitura Municipal, do direito de propriedade do terreno.

Proprietário: RESID. QUERENCIA EMPRE. IMOB. LTDA
CNPJ: 33.492.778/0001-69

Quadro de Áreas: VER PROJETO URBANÍSTICO

Arquivo: SUE-22-024-PE-DRE-DE-010-012-R04.dwg

Aprovações: