




TABELA DE DECLIVIDADE E ESCOAMENTO		
Número	Declividade Mínima	Declividade Máxima
1	0.00%	0.50%
2	0.50%	1.00%
3	1.00%	2.00%
4	2.00%	3.00%
5	3.00%	4.00%
6	4.00%	>5.00%

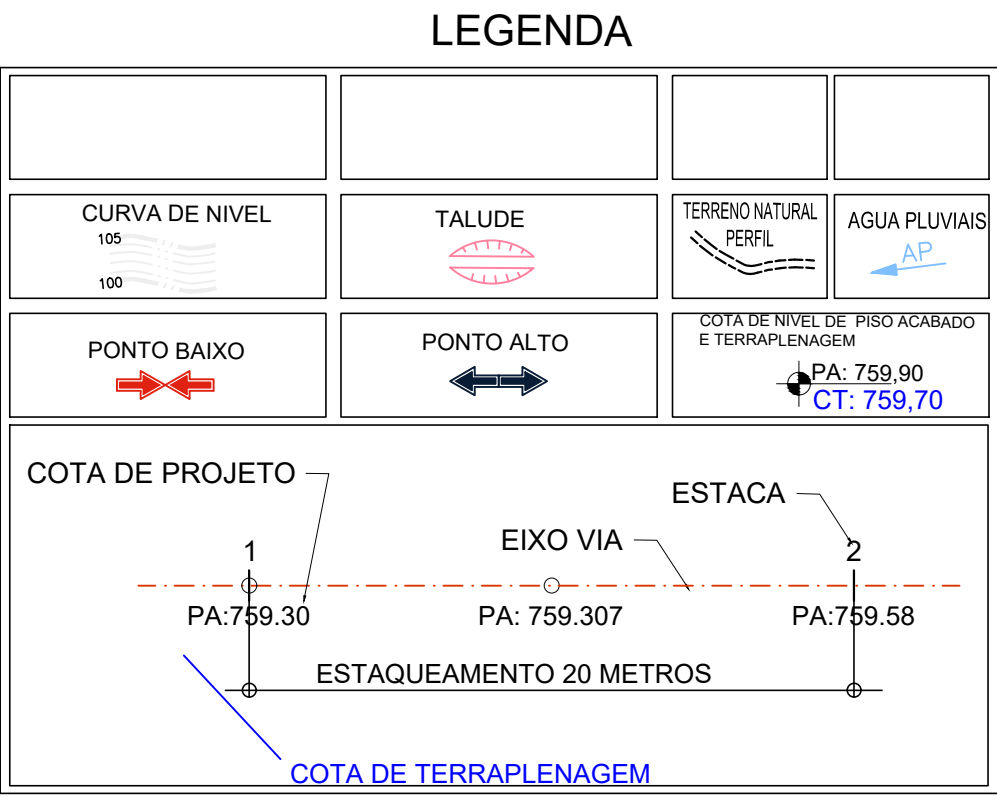

- NOTAS:
- 1 - DIMENSÕES E ELEVACÕES EM METROS, EXCETO ONDE INDICADO
 - 2 - AS REDES EXISTENTES SEM CADASTRO DEVERÃO SER SONDADAS NA ÉPOCA DA EXECUÇÃO DA OBRA
 - 3 - OS DANOS CAUSADOS AS INSTALAÇÕES SUBTERRÂNEAS, SERÃO DE INTERA RESPONSABILIDADE DA EXECUTORA DA OBRA INDEPENDENTEMENTE DA INTERFERÊNCIA CONSTAR DO RAO DOS DESENHOS DOS PROJETOS E ALTERAÇÕES DESTAS INSTALAÇÕES SOMENTE PODERÃO SER REALIZADAS COM EXPRESSA ANUÊNCIA DOS PROPRIETÁRIOS E OU CONCESSIONÁRIOS.

REVISÕES		
REVISÃO Nº.	MEMORIAL DA REVISÃO	DATA
REV.00	EMIÇÃO INICIAL	06/10/2022
REV.01		
REV.02		
REV.03		
REV.04		
REV.05		
REV.06	ALTERAÇÃO DO CARIMBO	10/11/2022

SUE-22-024-PE-TRP-DE-006-R06

EMPRESAMENTO:

EMPRESAMENTO RESID. PLANALTO

06/16

PROPRIETÁRIO:

RESIDENCIAL QUERENCIA EMPREEND. IMOBIL. LTDA

Título / Assunto:

PROJETO DE TERRAPLENAGEM

Local:

LOTE DE CHACARA - SETOR "C"

Município:

QUERENCIA - MT

Escala:

1:1000

Data:

06/10/2022

Situação sem escala:

Declaro que a aprovação deste projeto, não implica no reconhecimento por parte da Prefeitura Municipal, do efeito de propriedade do terreno.

Quadro de Áreas:

VER PROJETO URBANÍSTICO

ARQUIVO:

SUE-22-024-PE-TRP-DE-006-R06.dwg

Aprovações:

Proprietário: RESID. QUERENCIA EMPR. IMOB. LTDA

CNPJ: 33.492.779/0001-68

Autógrafa do Projeto e Responsável Técnico:

CARLOS MATEUS CARDOSO LIMA

Registro Nacional: 5003479076/SP

ART: 28027230202021931