
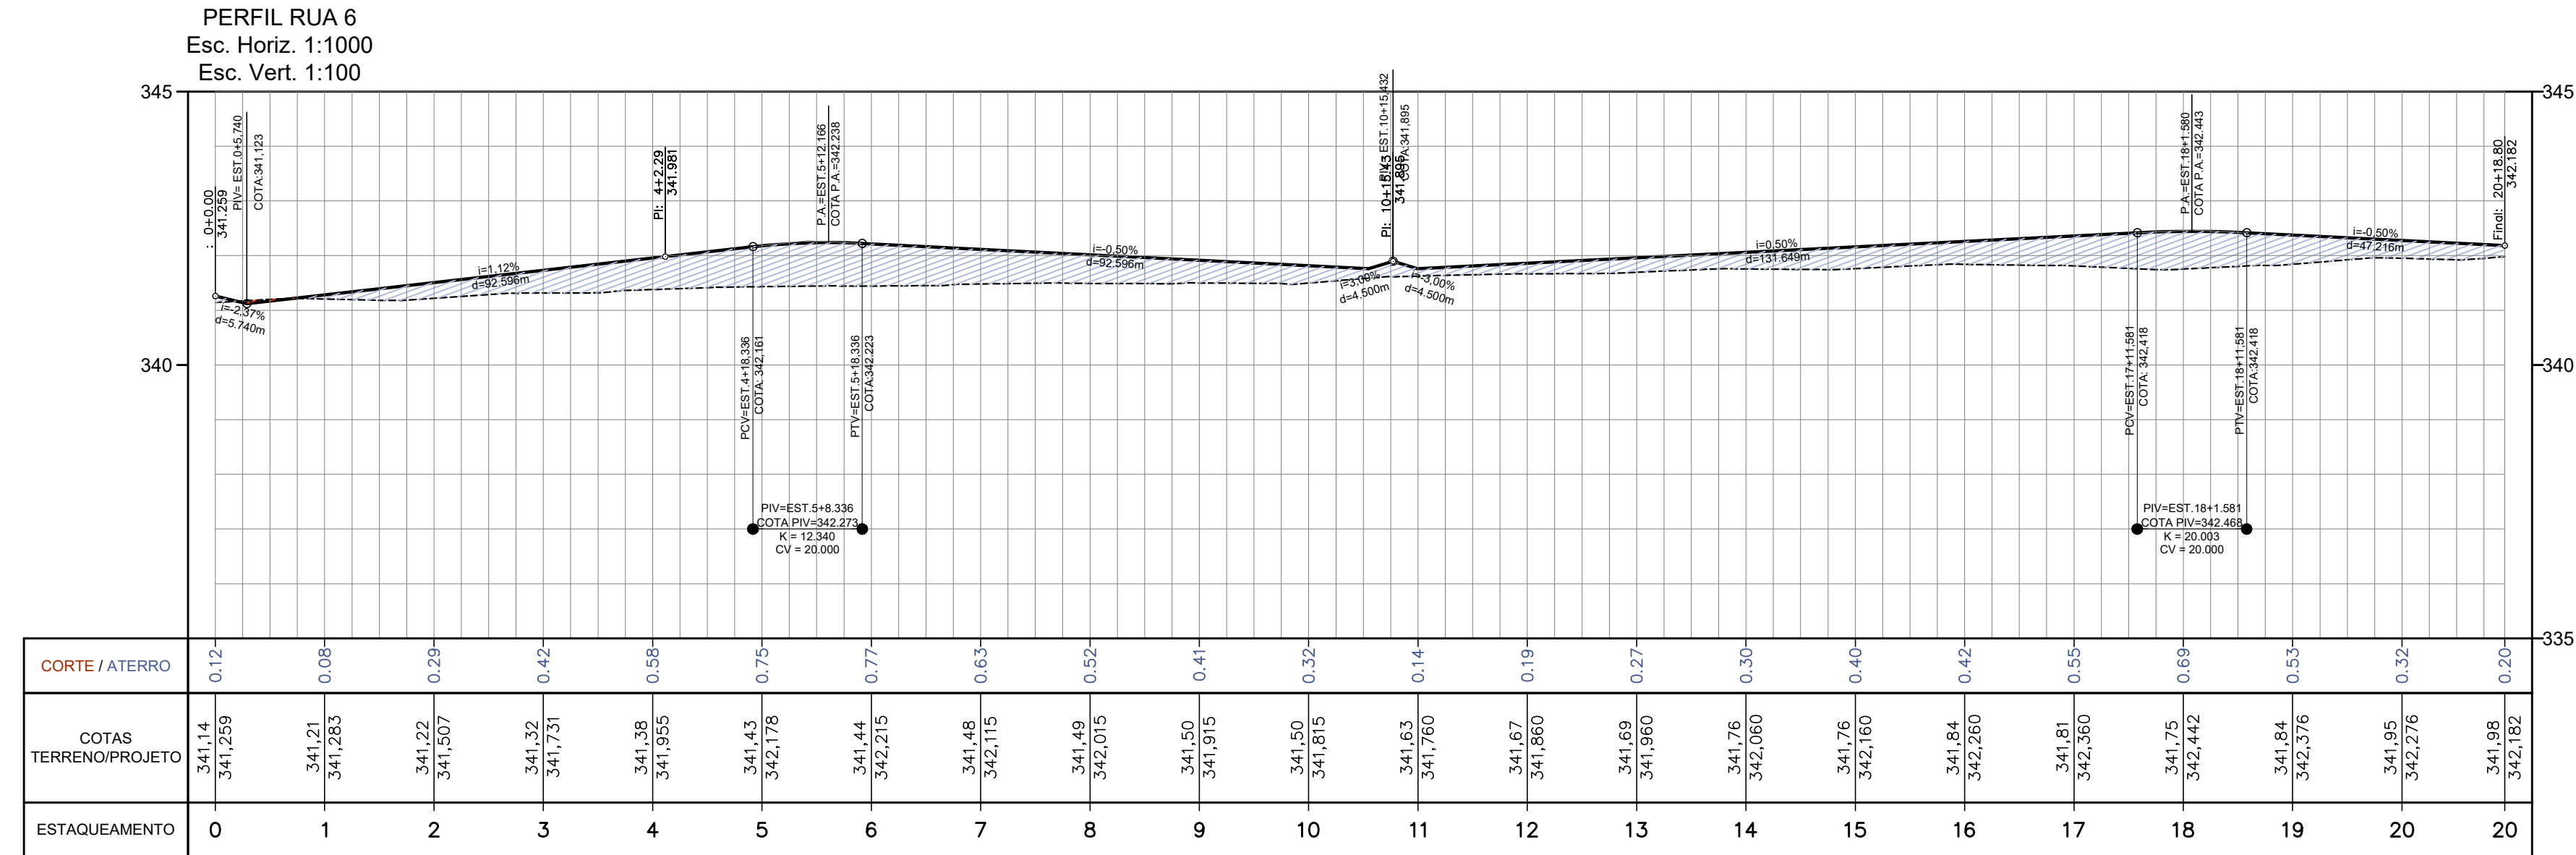
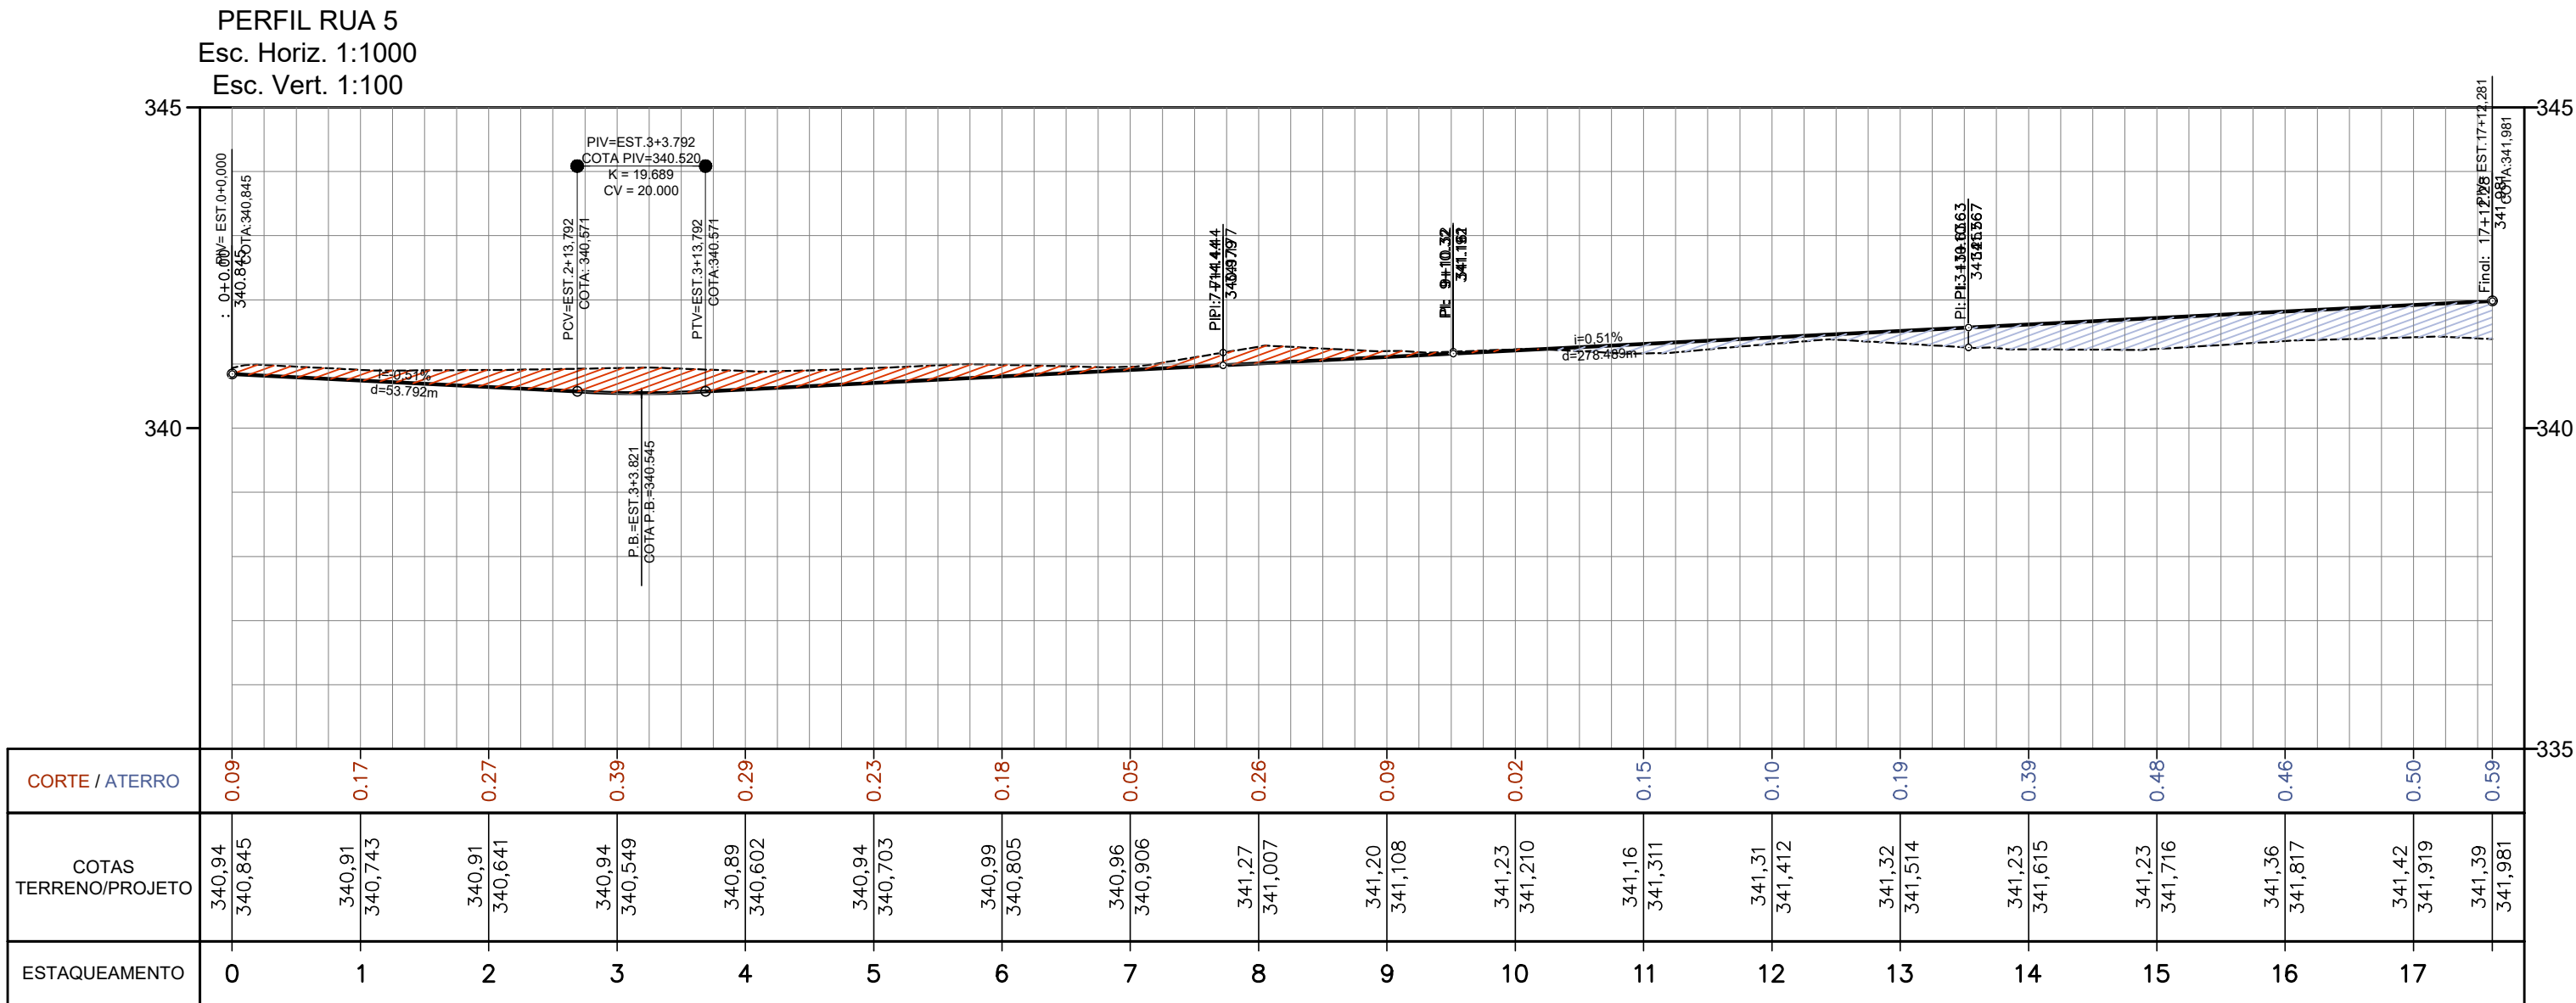
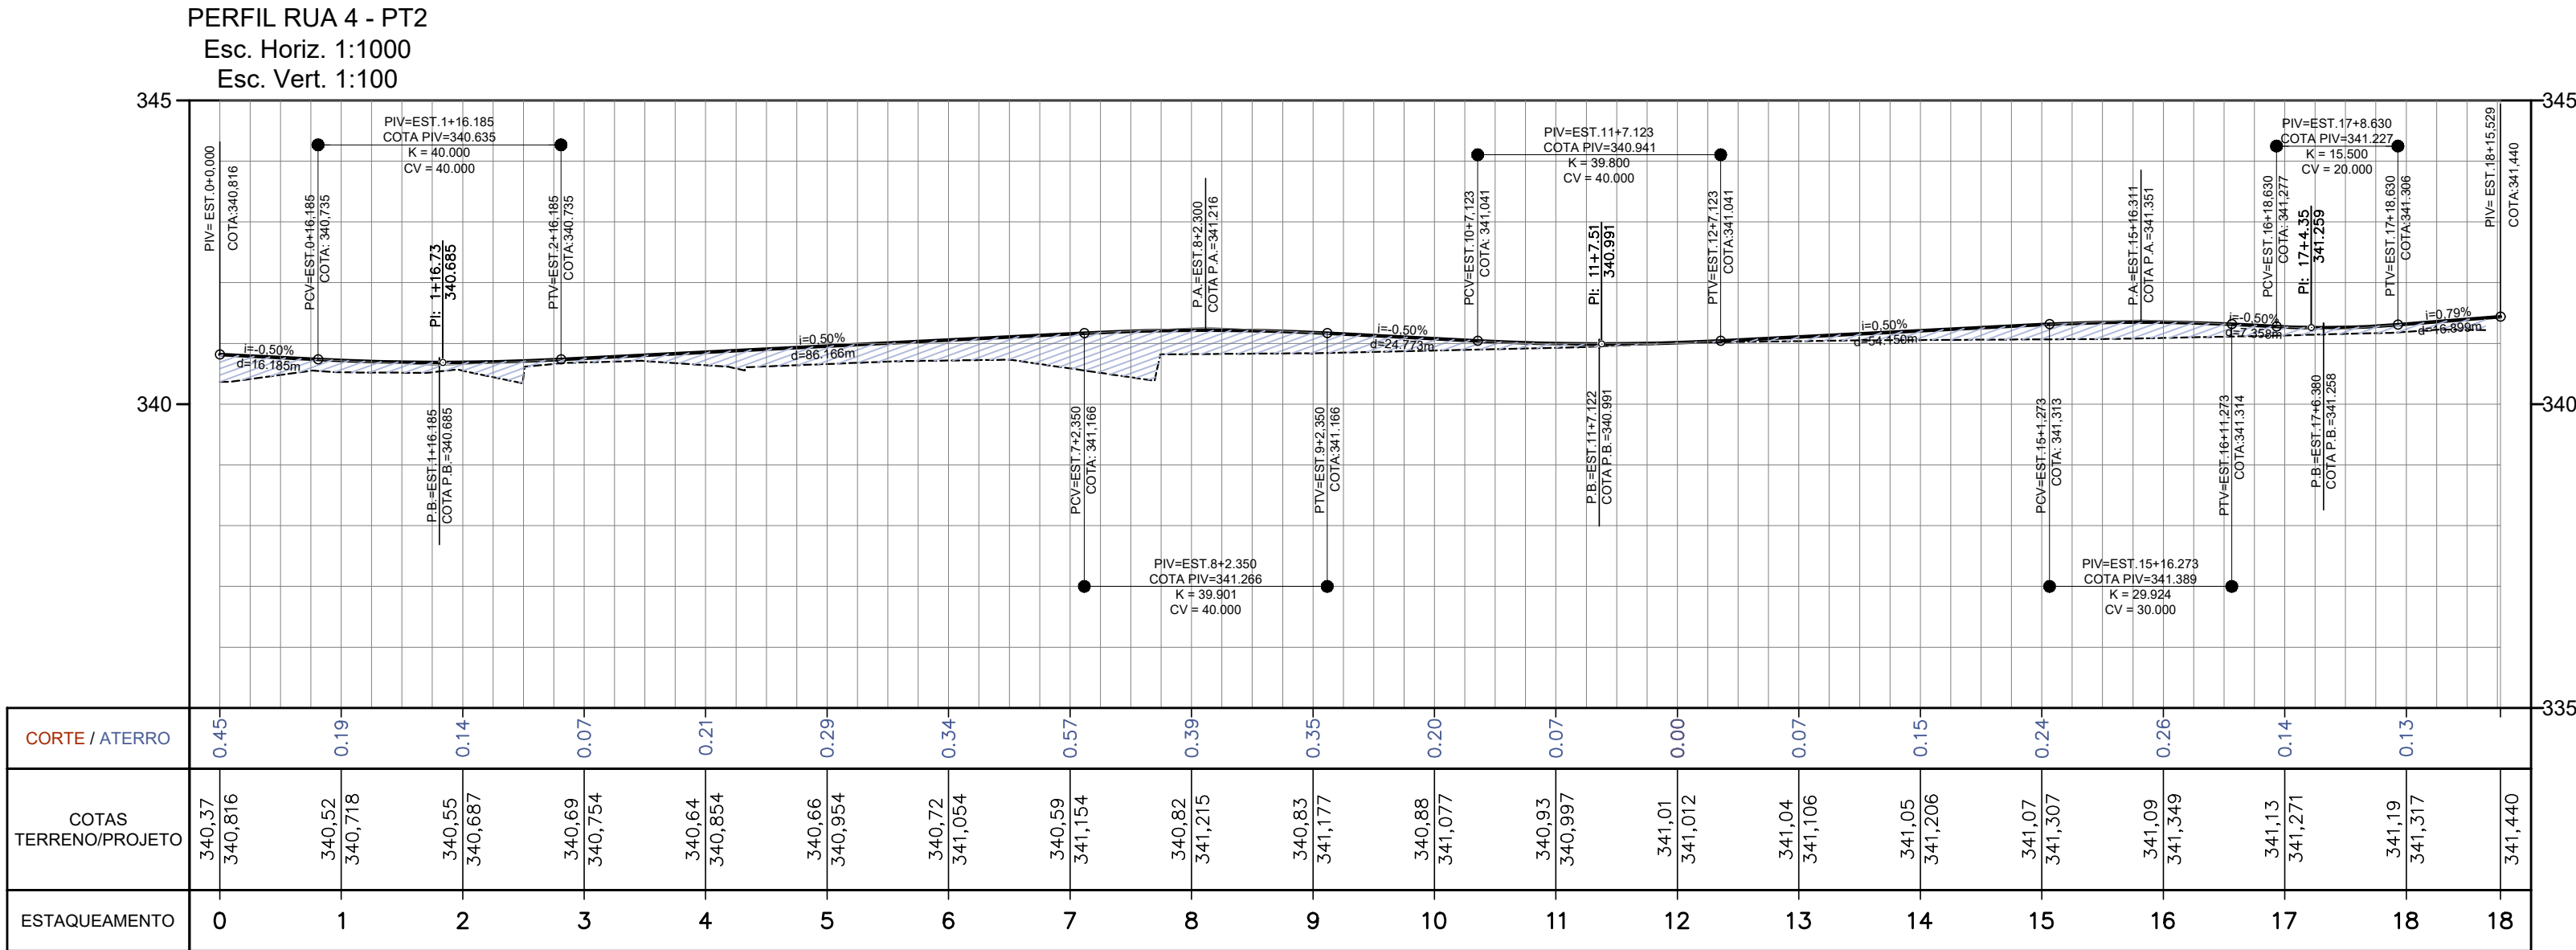
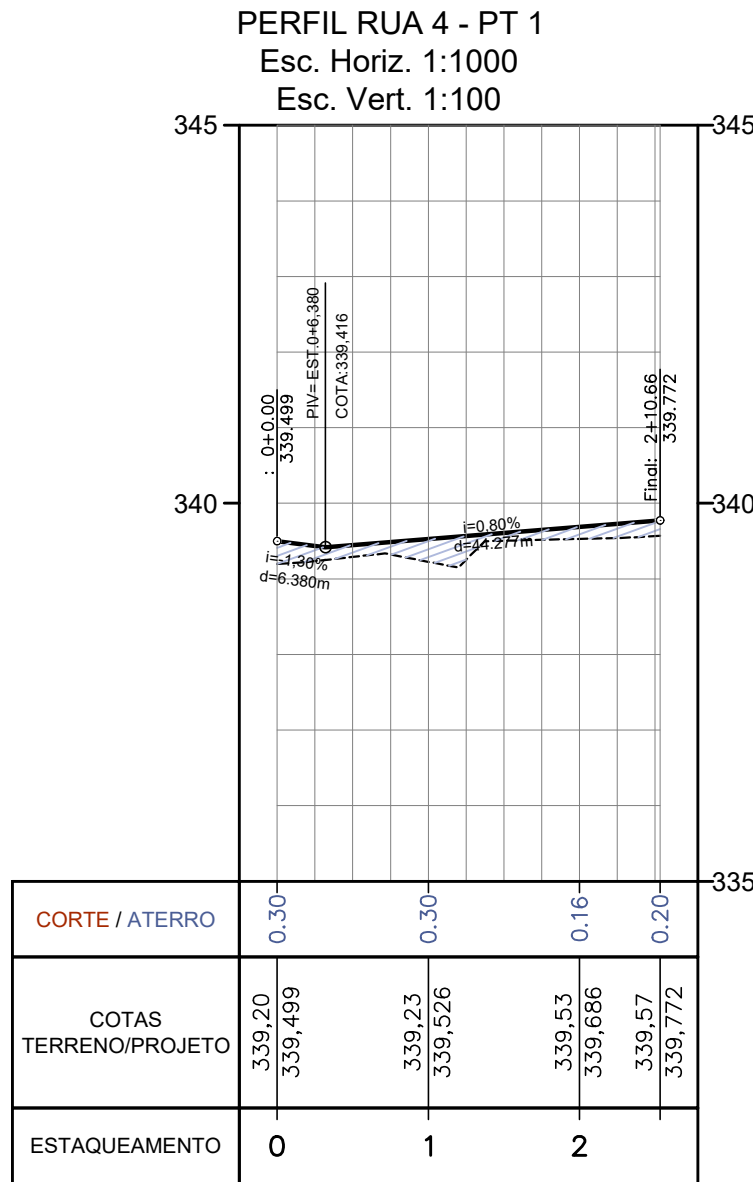
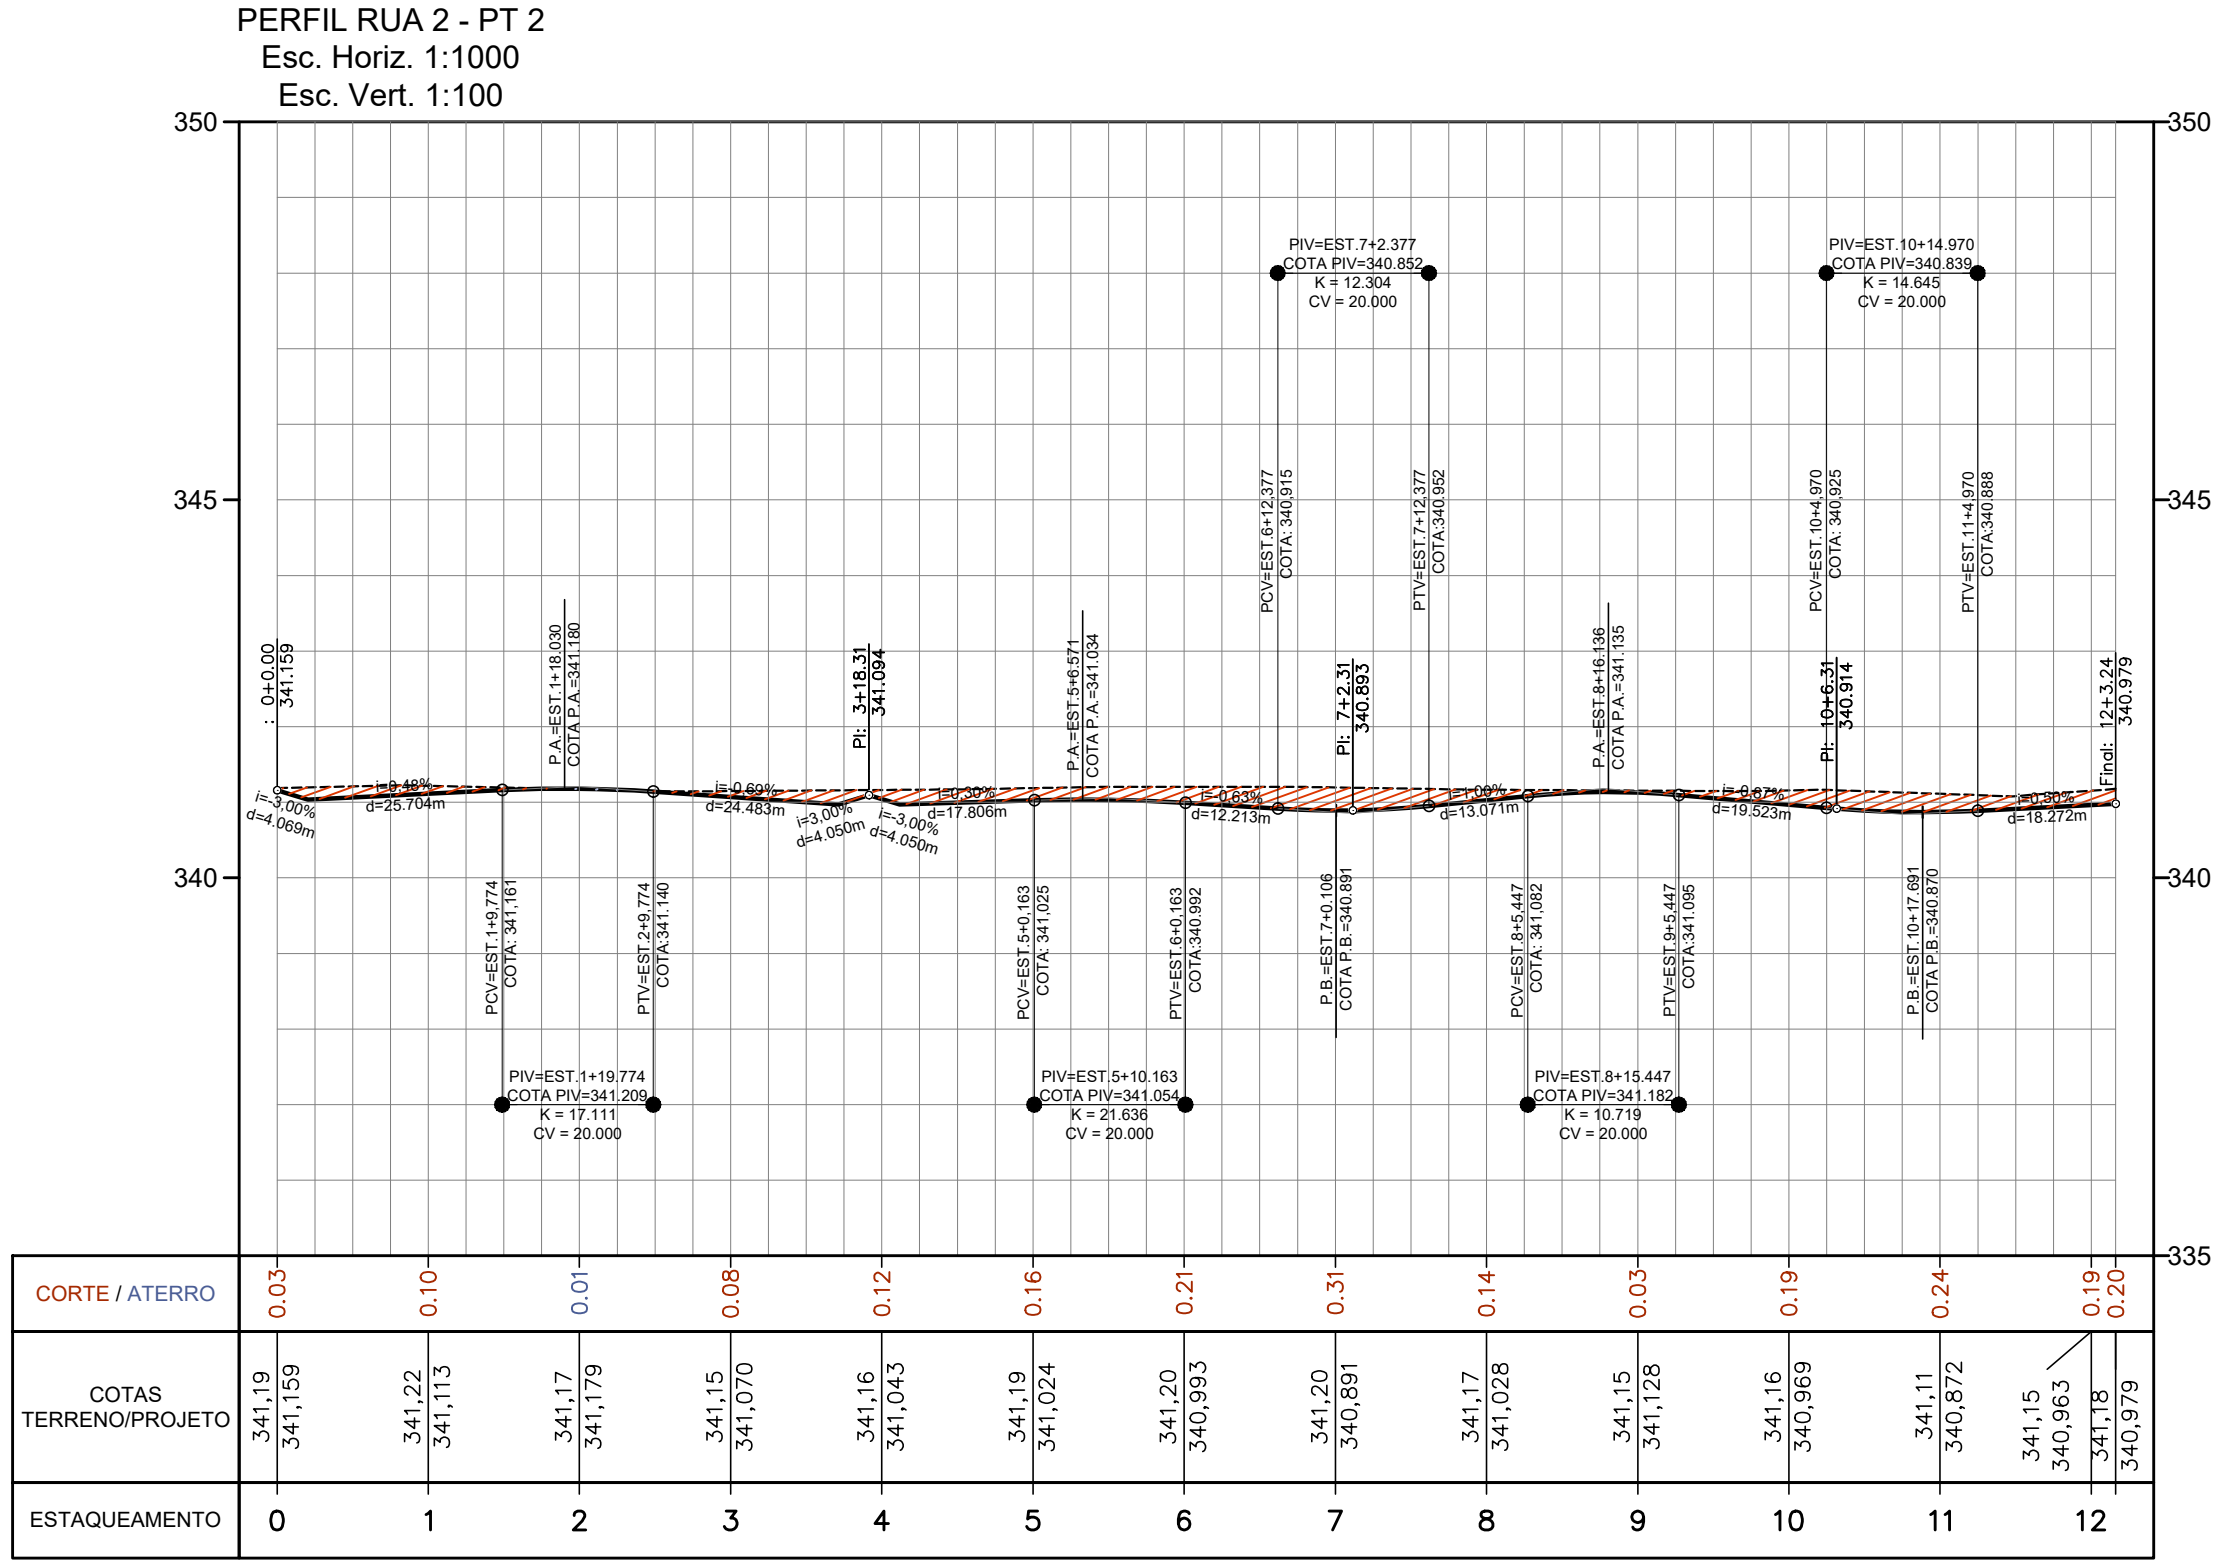
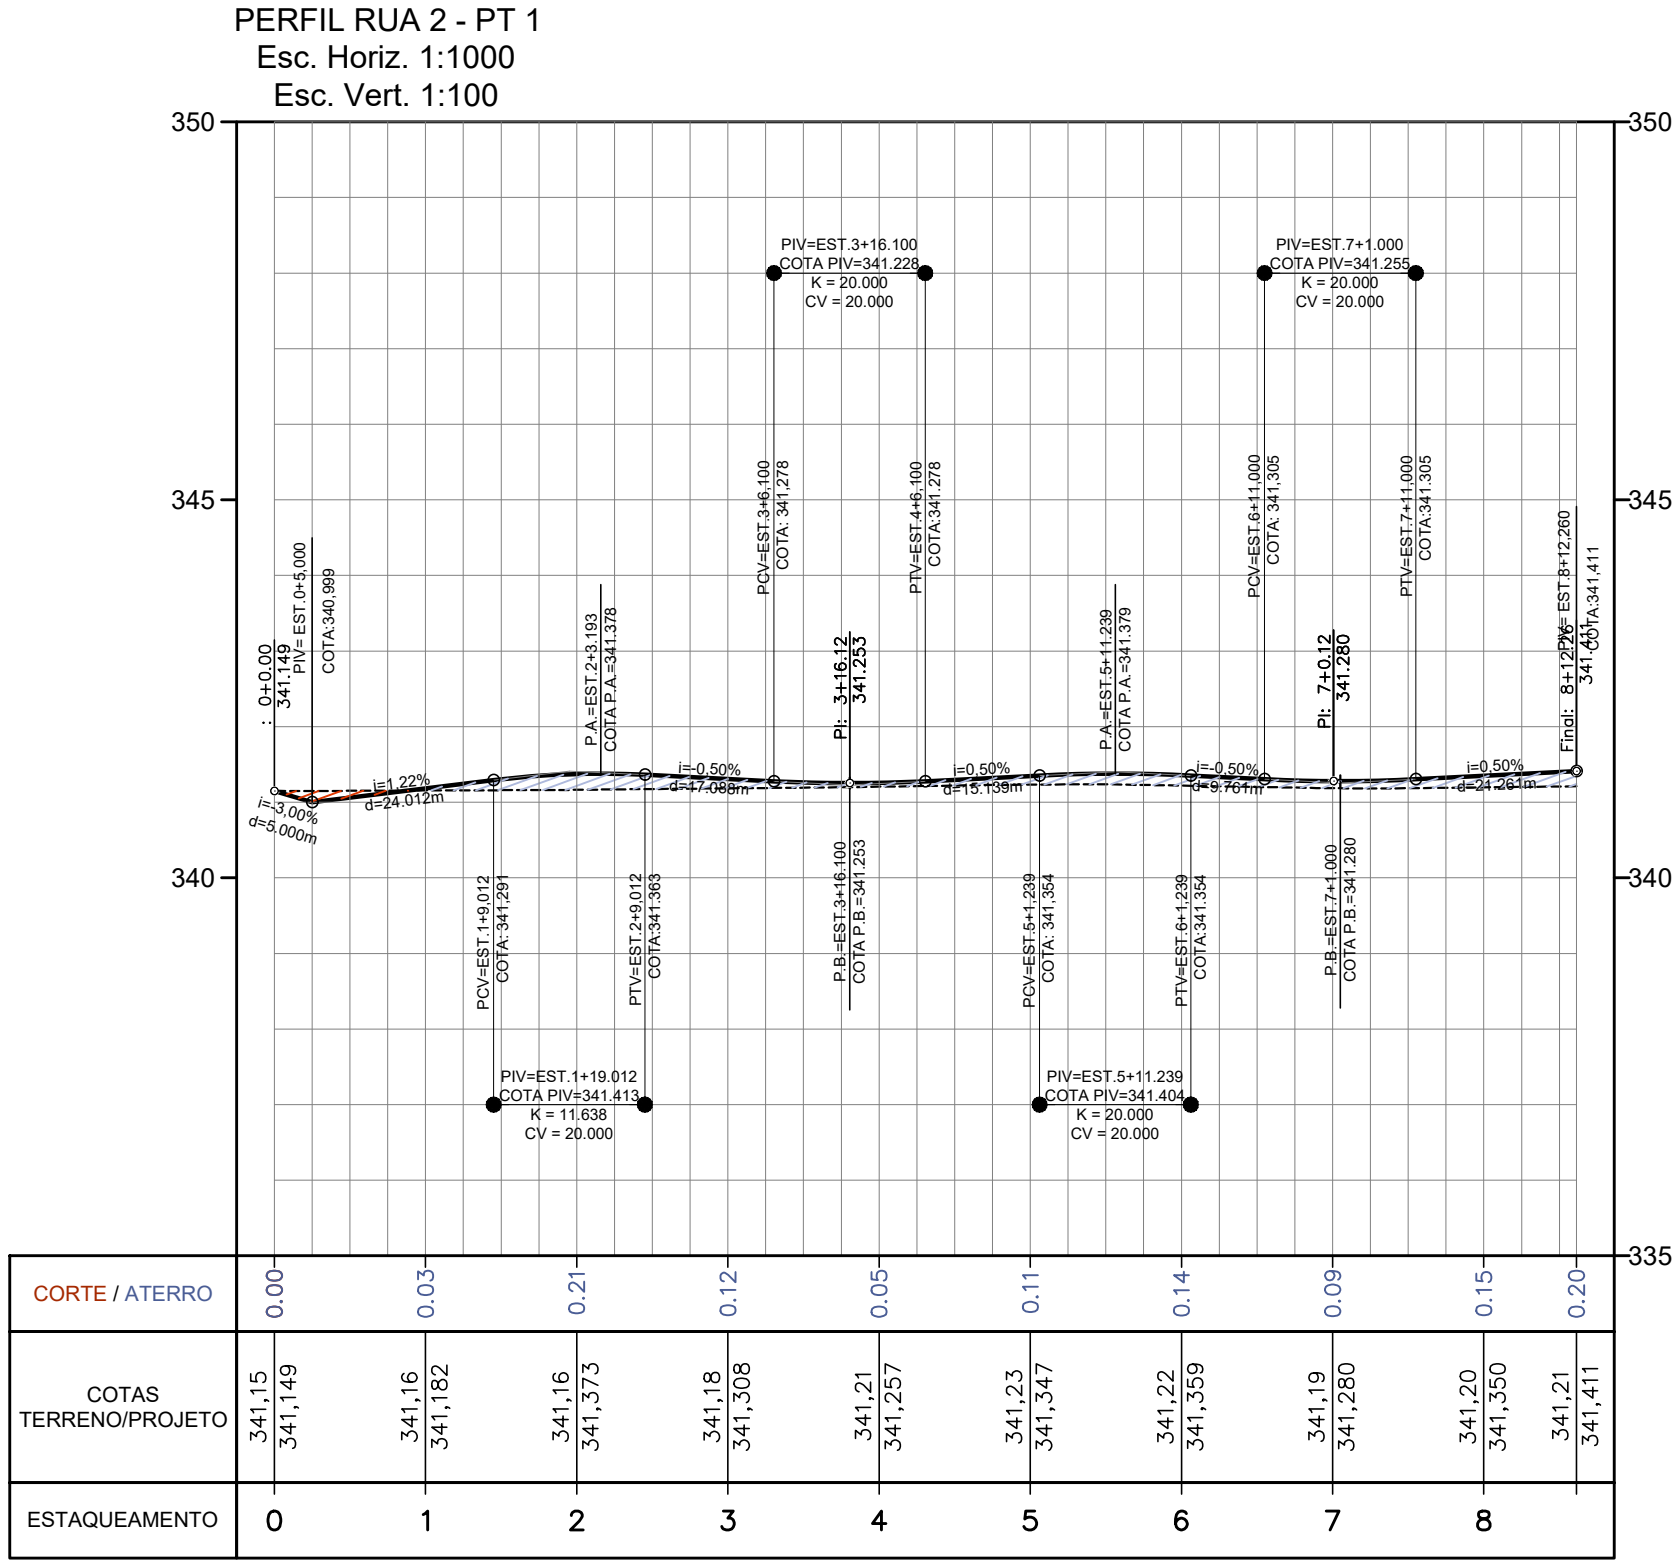


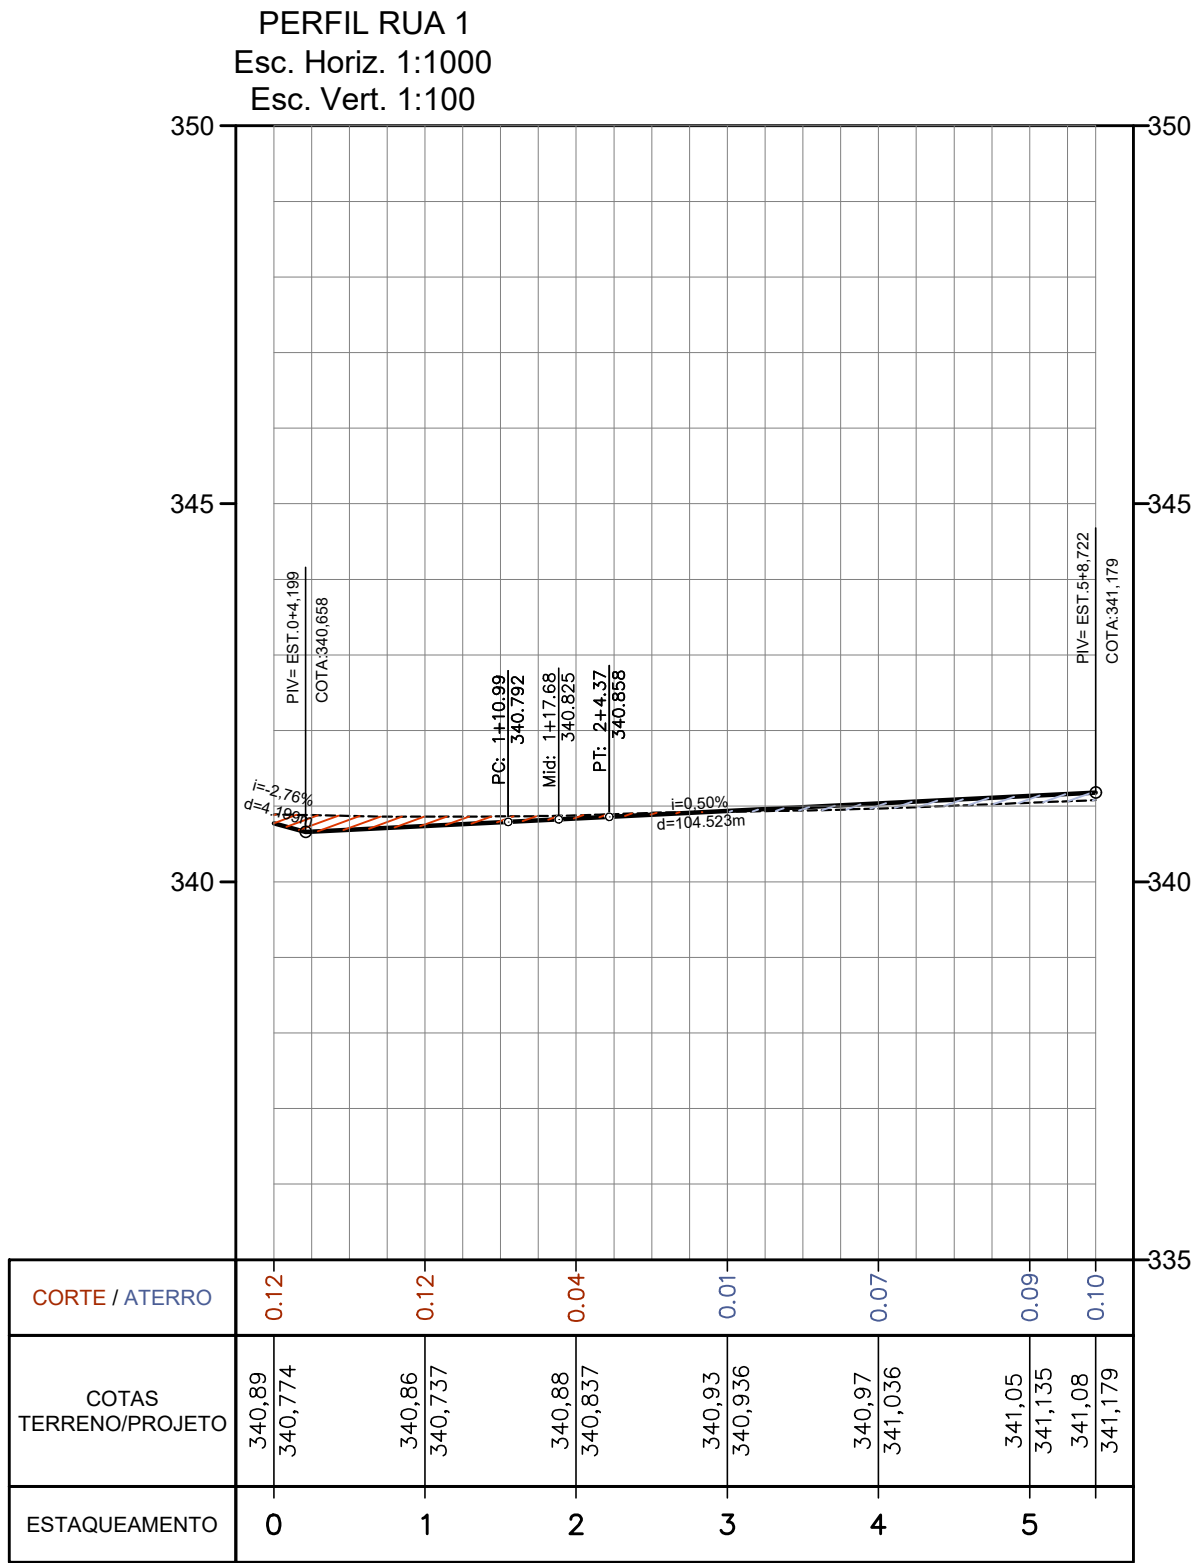

NOTAS:
1 - DIMENSÕES E ELEVAÇÕES EM METROS, EXCETO ONDE INDICADO
2 - AS REDES EXISTENTES SEM CADASTRO DEVERÃO SER SONDAVAS NA ÉPOCA DA EXECUÇÃO DA OBRA
3 - OS DANOS CAUSADOS AS INSTALAÇÕES SUBTERRÂNEAS, SERÃO DE INTERA RESPONSABILIDADE DA EXECUTORA DA OBRA INDEPENDENTE DA INTERFERÊNCIA CONSTAR OU NÃO DOS DESENHOS DOS PROJETOS E, ALTERAÇÕES DESTAS INSTALAÇÕES SOMENTE PODERÃO SER REALIZADAS COM EXPRESSA ANUIÊNCIA DOS PROPRIETÁRIOS E DO CONCESSIONÁRIOS.

REVISÕES		
REVISÃO Nº:	MEMORIAL DA REVISÃO	DATA
REV.00	EMIÇÃO INICIAL	06/10/2022
REV.01		
REV.02		
REV.03		
REV.04		
REV.05		
REV.06	ALTERAÇÃO DO CARIMBO	10/11/2022

SUE-22-024-PE-TRP-DE-011-R06

EMPREENDIMENTO:
EMPREENDIMENTO RESID. PLANALTO

Folha:
11/16

PROPRIETÁRIO:
RESIDENCIAL QUERENCIA EMPREEND. IMOBIL. LTDA

Título / Assunto:
PROJETO DE TERRAPLENAGEM
PERFIS LONGITUDINAIS

Local:
LOTE DE CHACARA - SETOR "C"

Município:
QUERENCIA - MT

Escala:
1:1000

Data:
06/10/2022

Situação sem escala:

Declaro que a aprovação deste projeto, não implica no reconhecimento por parte da Prefeitura Municipal, do direito de propriedade do terreno.

Quadro de Áreas:
VER PROJETO URBANÍSTICO

Proprietário: RESID QUERENCIA EMPR. IMOB. LTDA
CNPJ: 33.492.779/0001-69

ARQUIVO: SUE-22-024-PE-TRP-DE-011-R06.dwg

Aprovações:

Autor do Projeto e Responsável Técnico:
CARLOS MATHEUS CARDOSO LIMA
Registro Nacional: 5063479078/SP
ART: 28027230220621931