




PERFIL RUA 12 - PARTE A
Esc. Horiz. 1:1000
Esc. Vert. 1:100

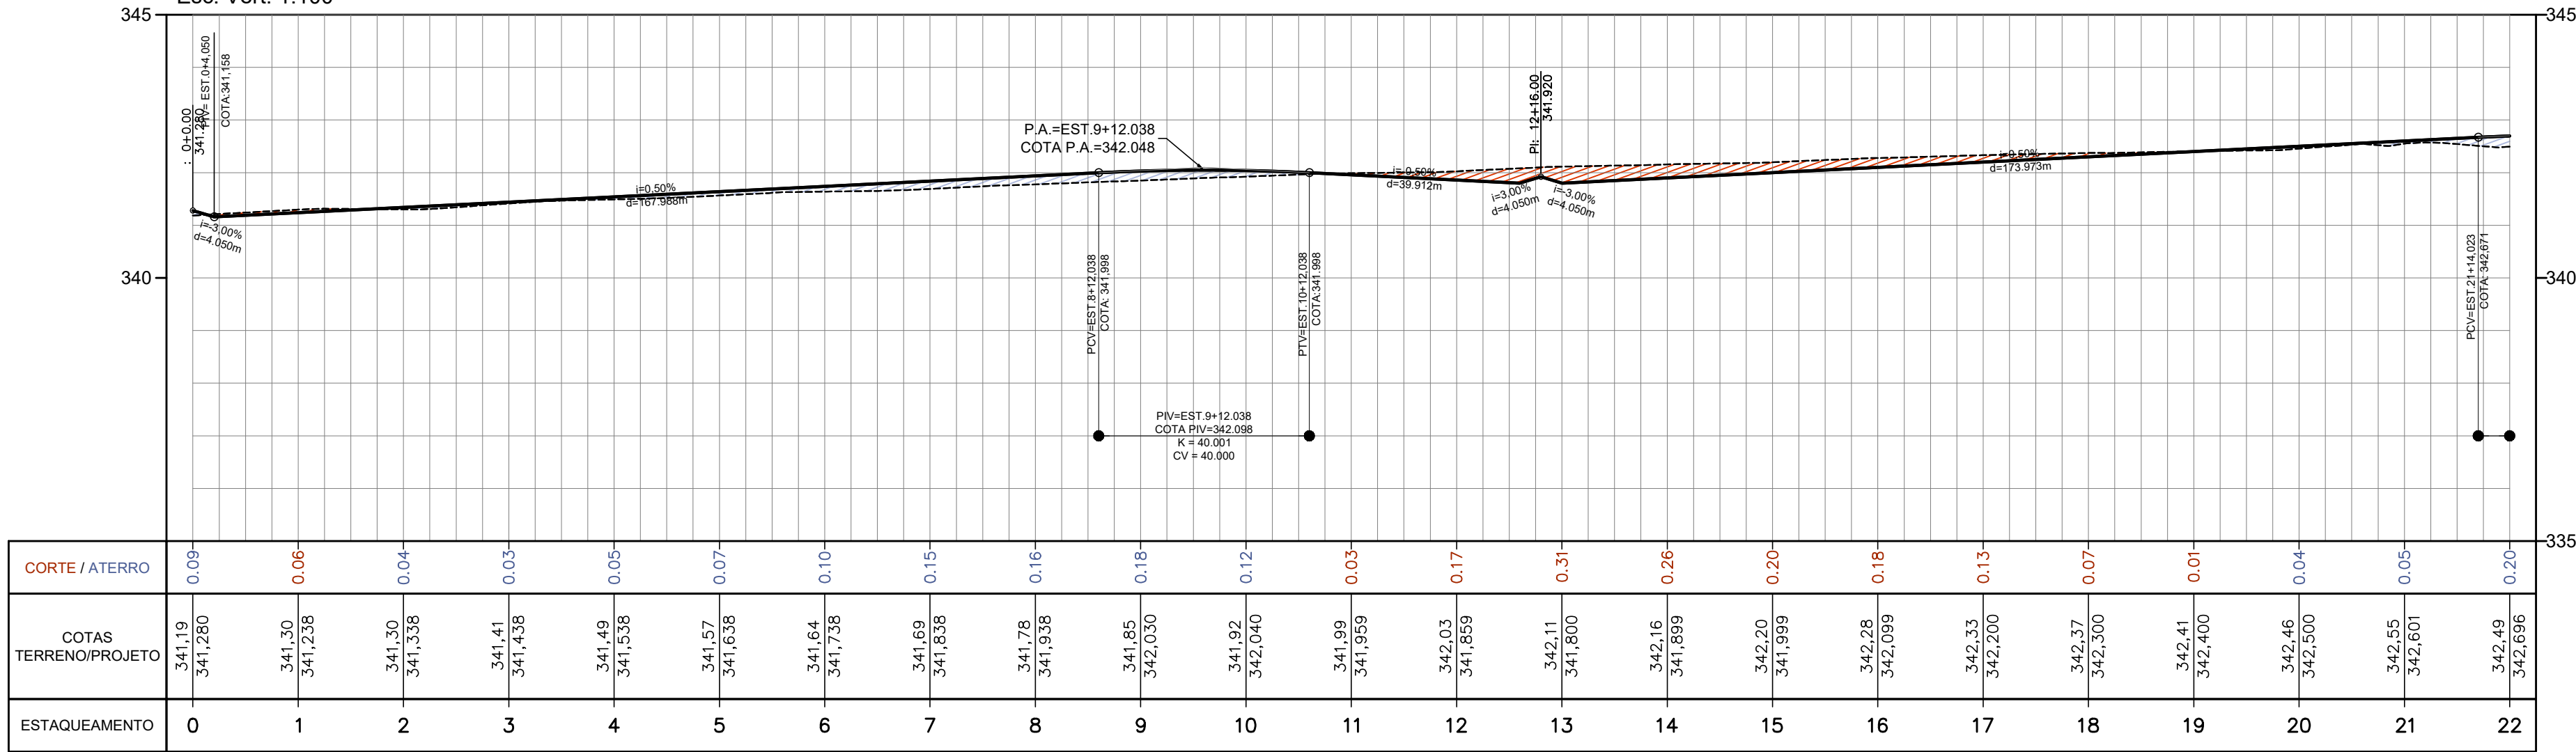


PERFIL RUA 13
Esc. Horiz. 1:1000
Esc. Vert. 1:100

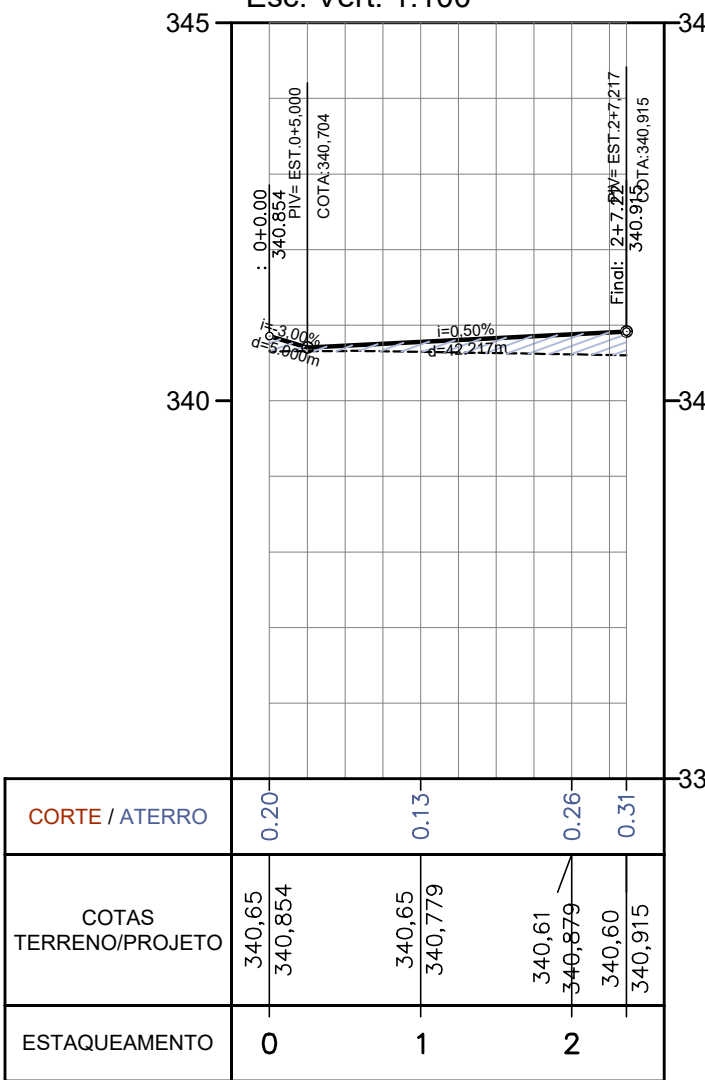


PERFIL RUA 14 - PT 1
Esc. Horiz. 1:1000
Esc. Vert. 1:100

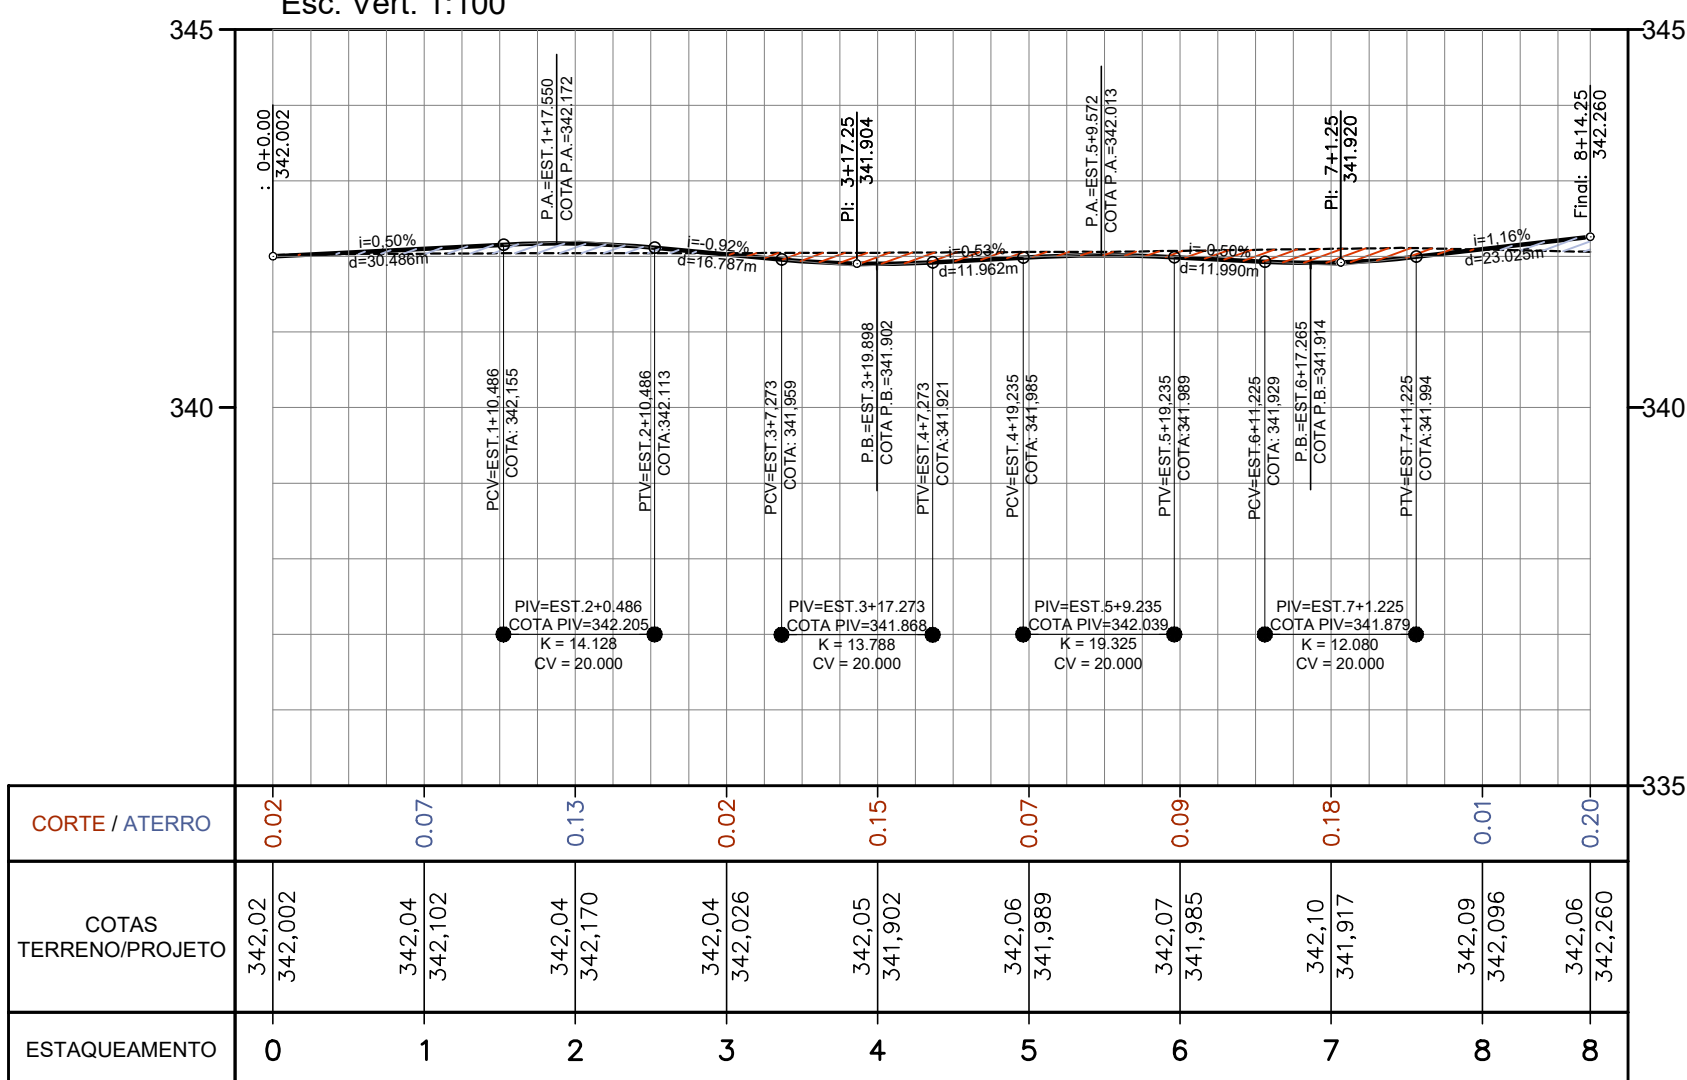


PERFIL RUA 12
Esc. Horiz. 1:1000
Esc. Vert. 1:100

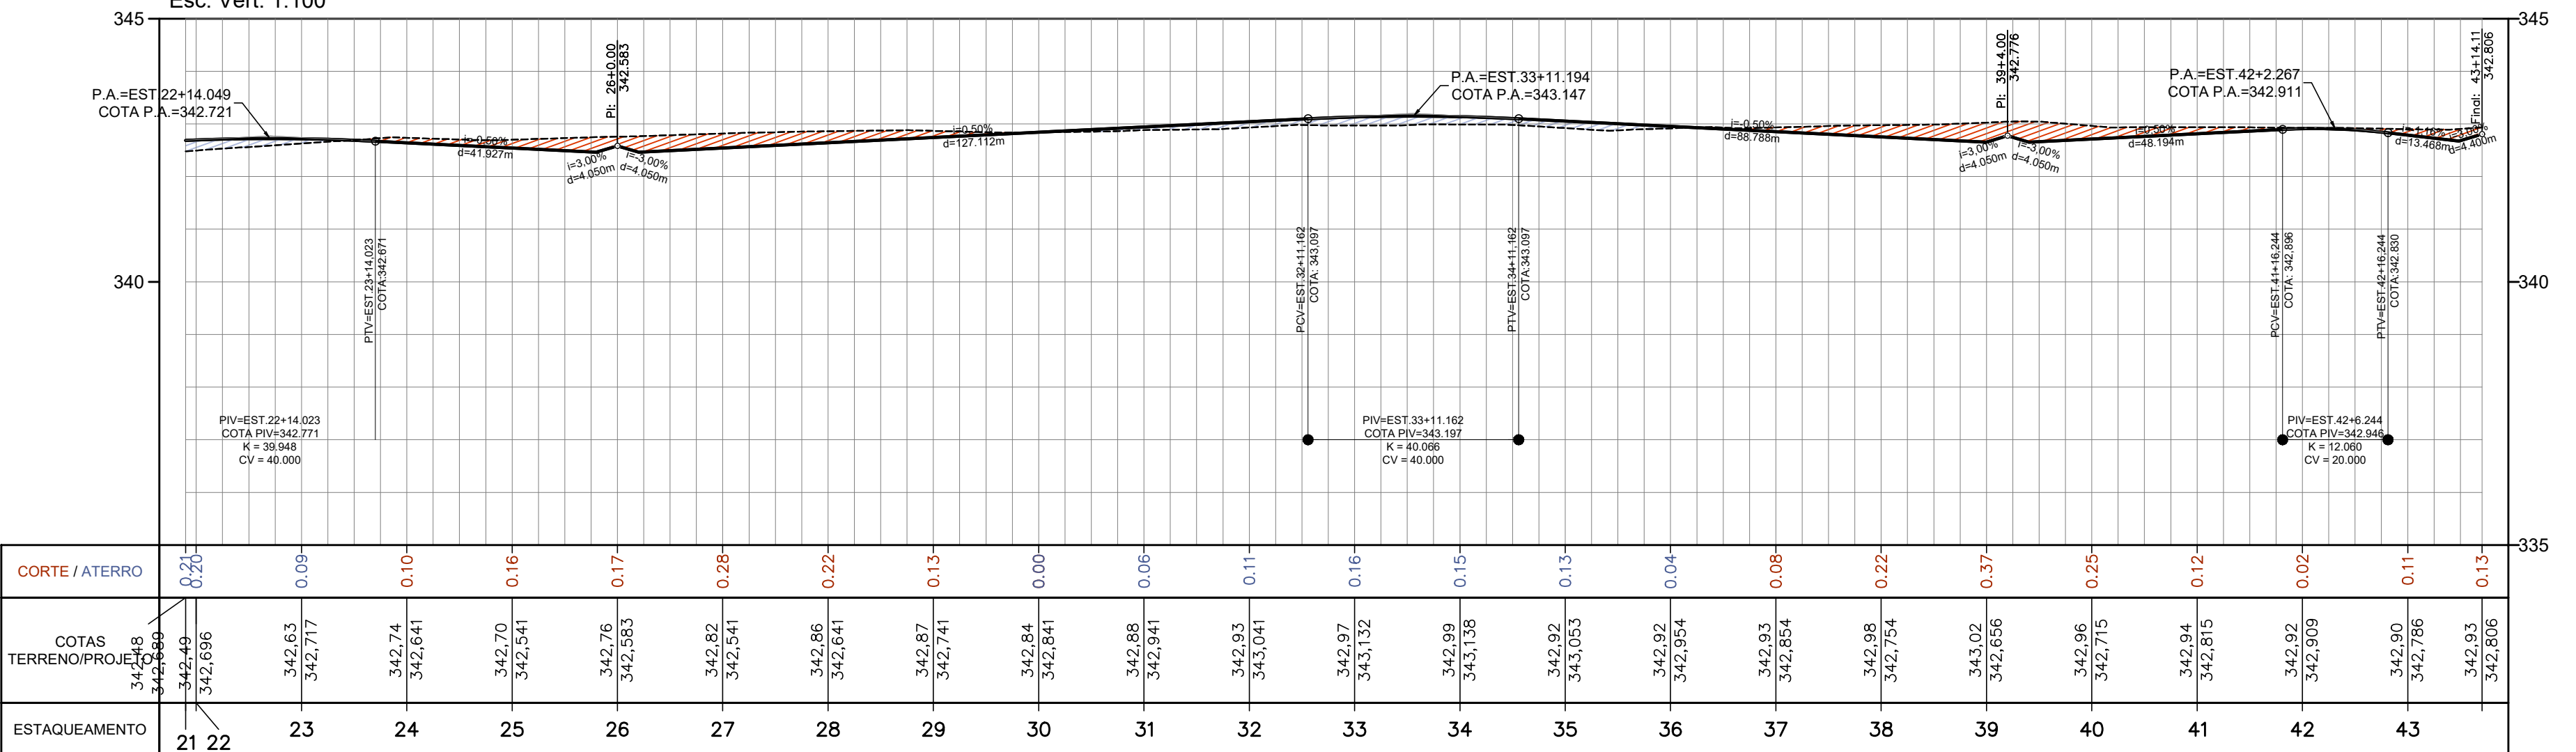

PERFIL RUA 15 - PT 1
Esc. Horiz. 1:1000
Esc. Vert. 1:100

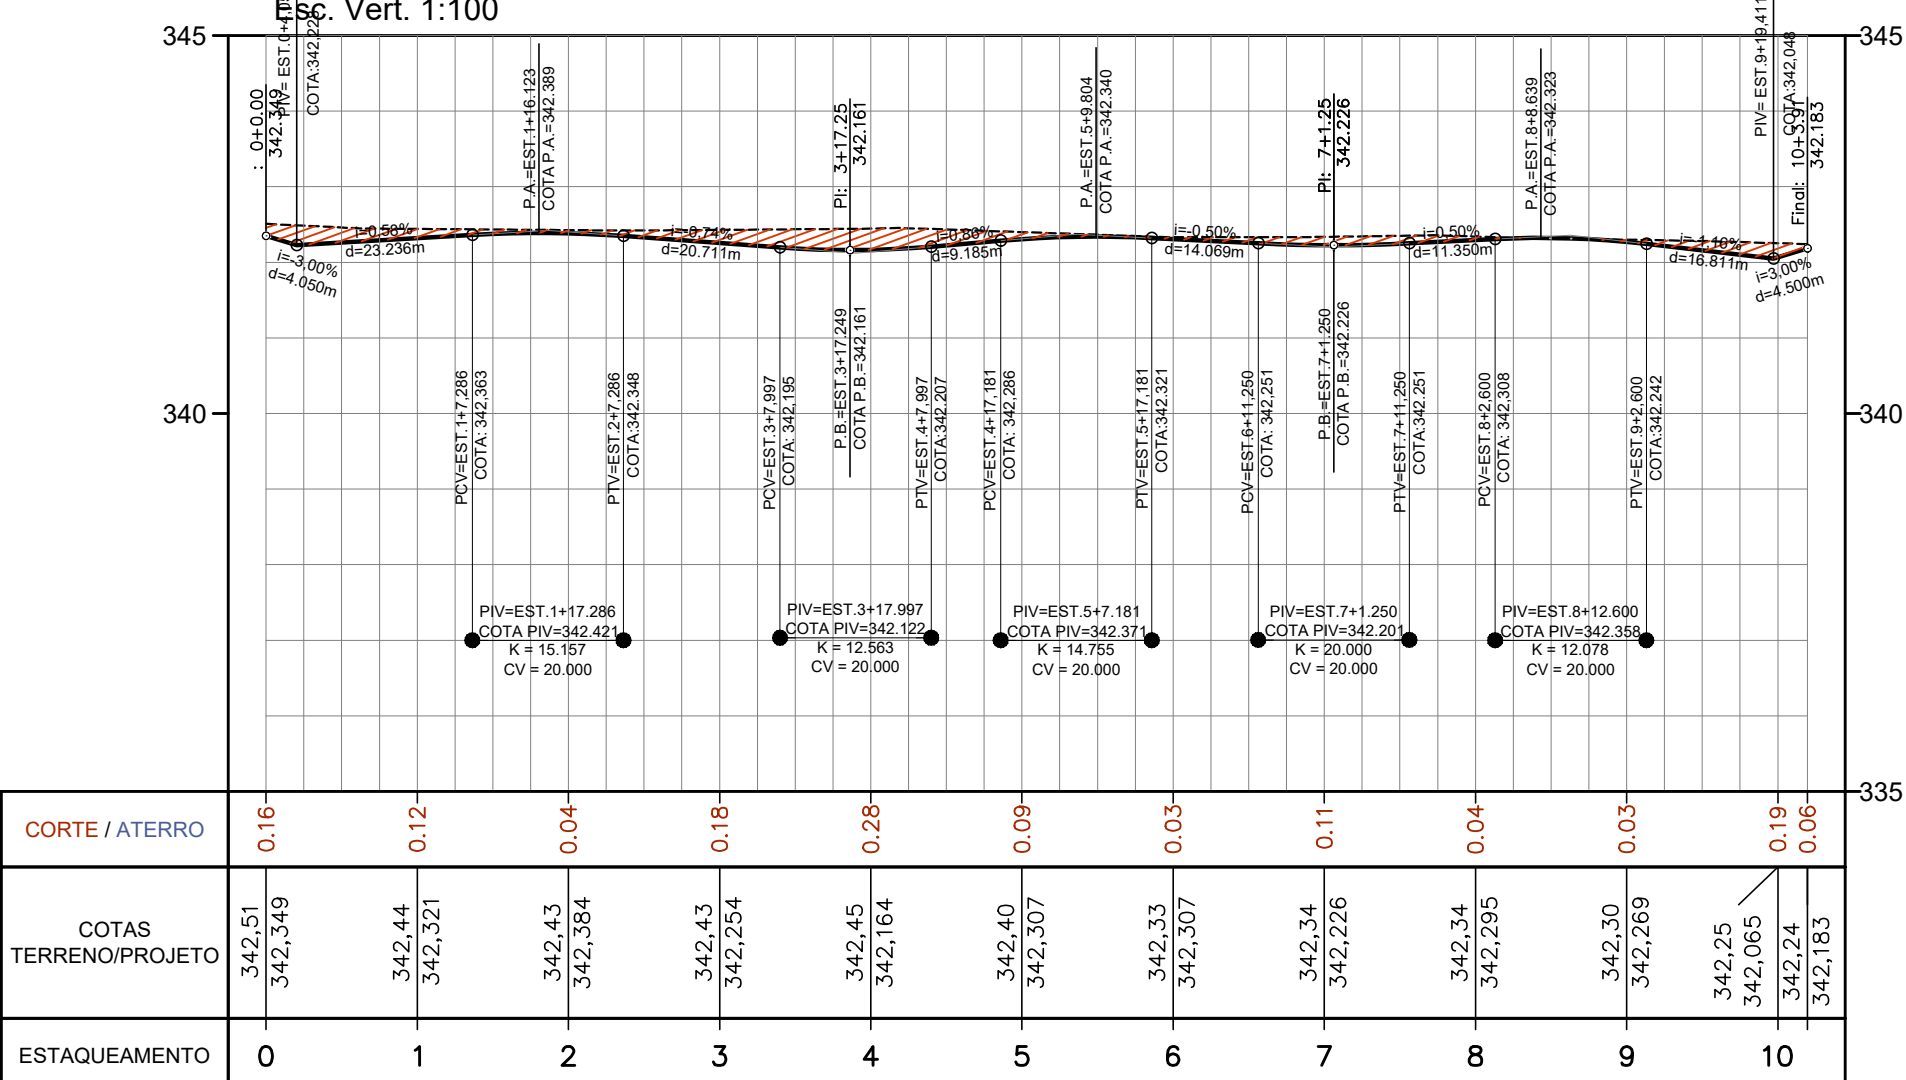

PERFIL RUA 14 - PT 2
Esc. Horiz. 1:1000
Esc. Vert. 1:100

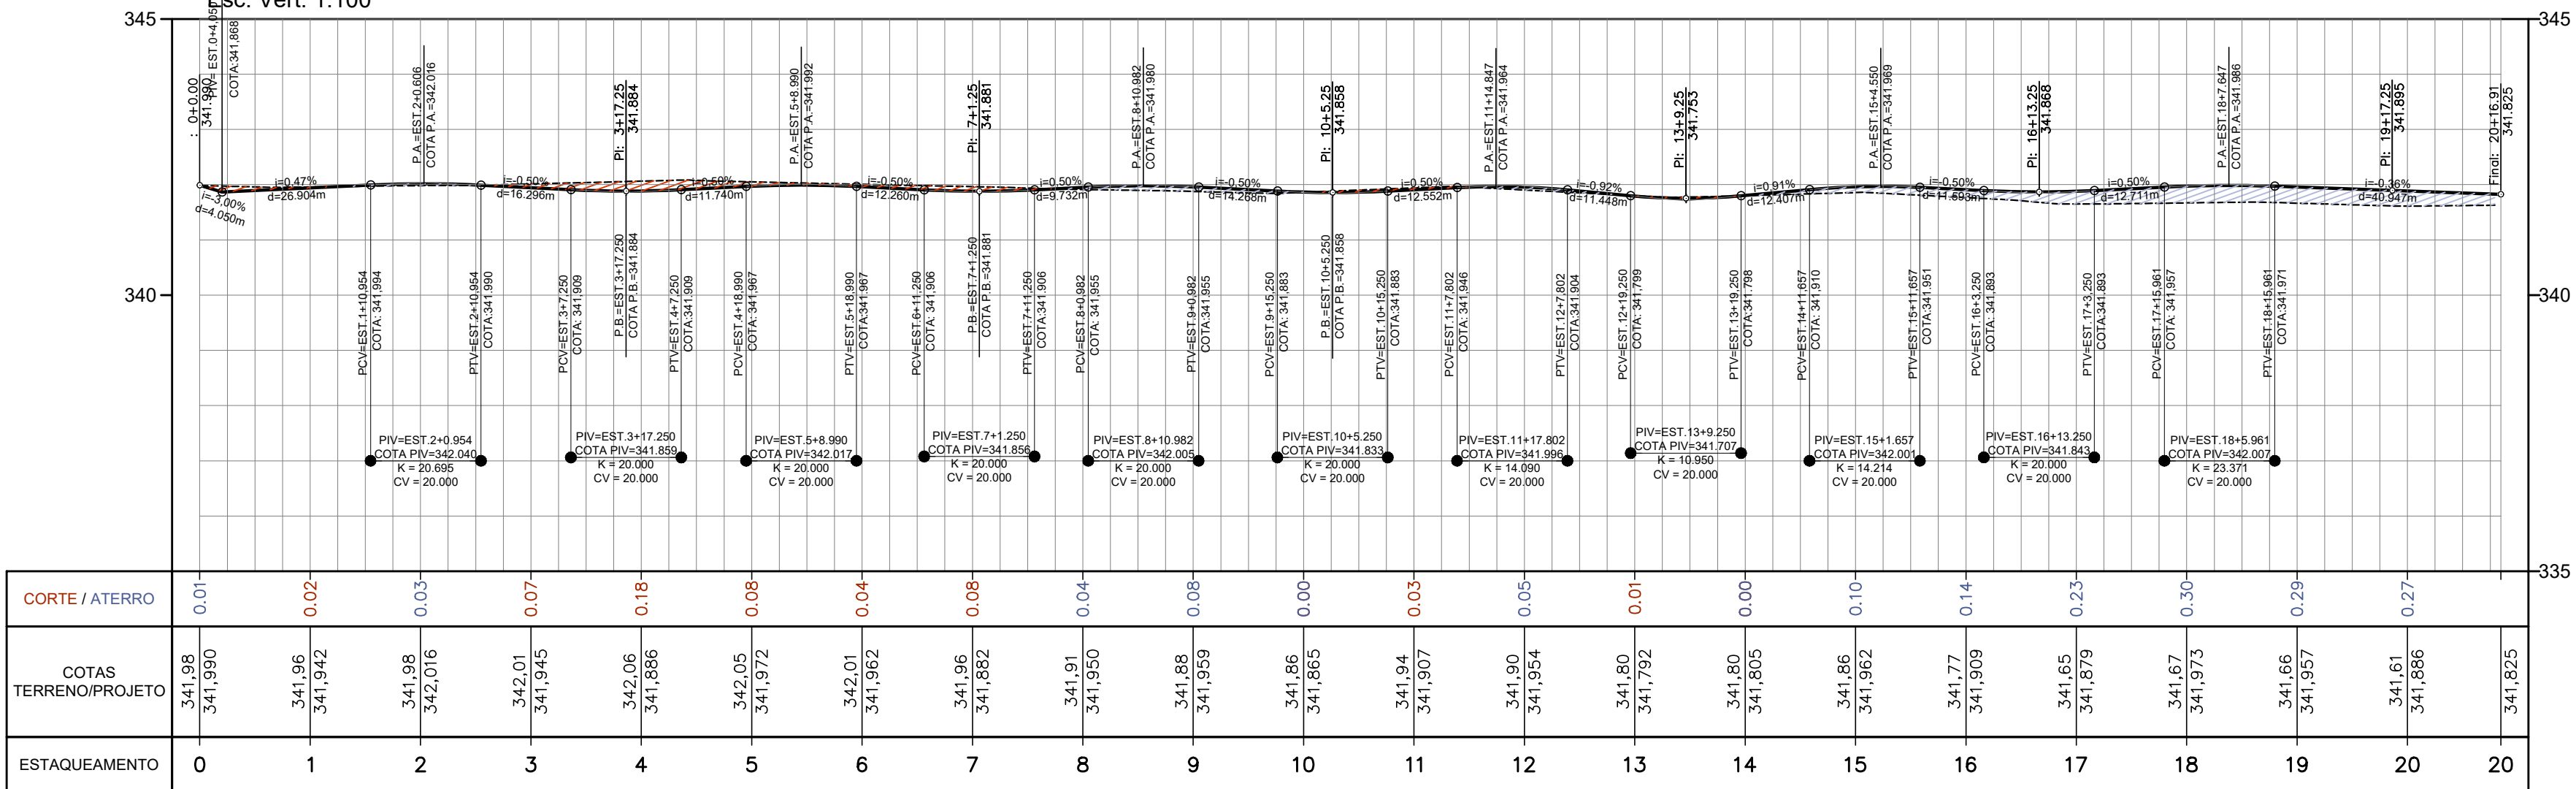

NOTAS:
1 - DIMENSÕES E ELEVÇÕES EM METROS, EXCETO ONDE INDICADO
2 - AS REDES EXISTENTES SEM CADASTRO DEVERÃO SER SONDADAS NA ÉPOCA DA EXECUÇÃO DA OBRA
3 - OS DANOS CAUSADOS ÀS INSTALAÇÕES SUBTERRÂNEAS, SERÃO DE INTERA RESPONSABILIDADE DA EXECUTORA DA OBRA INDEPENDENTEMENTE DA INTERFERÊNCIA CONSTAR OU NÃO DOS DESENHOS DOS PROJETOS E, ALTERAÇÕES DESTAS INSTALAÇÕES SOMENTE PODERÃO SER REALIZADAS COM EXPRESSA ANUÊNCIA DOS PROPRIETÁRIOS E/OU CONCESSIONÁRIOS.

REVISÕES

REVISÃO Nº.	MEMORIAL DA REVISÃO	DATA
REV.00	EMISSION INICIAL	06/10/2022
REV.01		
REV.02		
REV.03		
REV.04		
REV.05		
REV.06	ALTERAÇÃO DO CARIMBO	10/11/2022



SUE-22-024-PE-TRP-DE-015-R06

EMPREENHIMENTO: **EMPREENHIMENTO RESID. PLANALTO** Folha: **15/16**

PROPRIETÁRIO: **RESIDENCIAL QUERENCIA EMPREEND. IMOBIL. LTDA**

Título / Assunto: **PROJETO DE TERRAPLENAGEM**
PERFIS LONGITUDINAIS
Local: **LOTE DE CHACARA - SETOR "C"**
Município: **QUERENCIA - MT**
Escala: **1:1000** Data: **06/10/2022**

Situação sem escala: ☐ Declaro que a aprovação deste projeto, não implica no reconhecimento por parte da Prefeitura Municipal, do direito de propriedade do terreno.

Proprietário: **RESID QUERENCIA EMPR. IMOB. LTDA**
CNPJ: **33.492.779/0001-69**

Quadro de Áreas: **VER PROJETO URBANÍSTICO**
Autor do Projeto e Responsável Técnico: **CARLOS MATHEUS CARDOSO LIMA**
Registro Nacional: **5063479078/SP**
ART: **28027230220621931**

ARQUIVO: **SUE-22-024-PE-TRP-DE-015-R06.dwg**

Aprovações: