
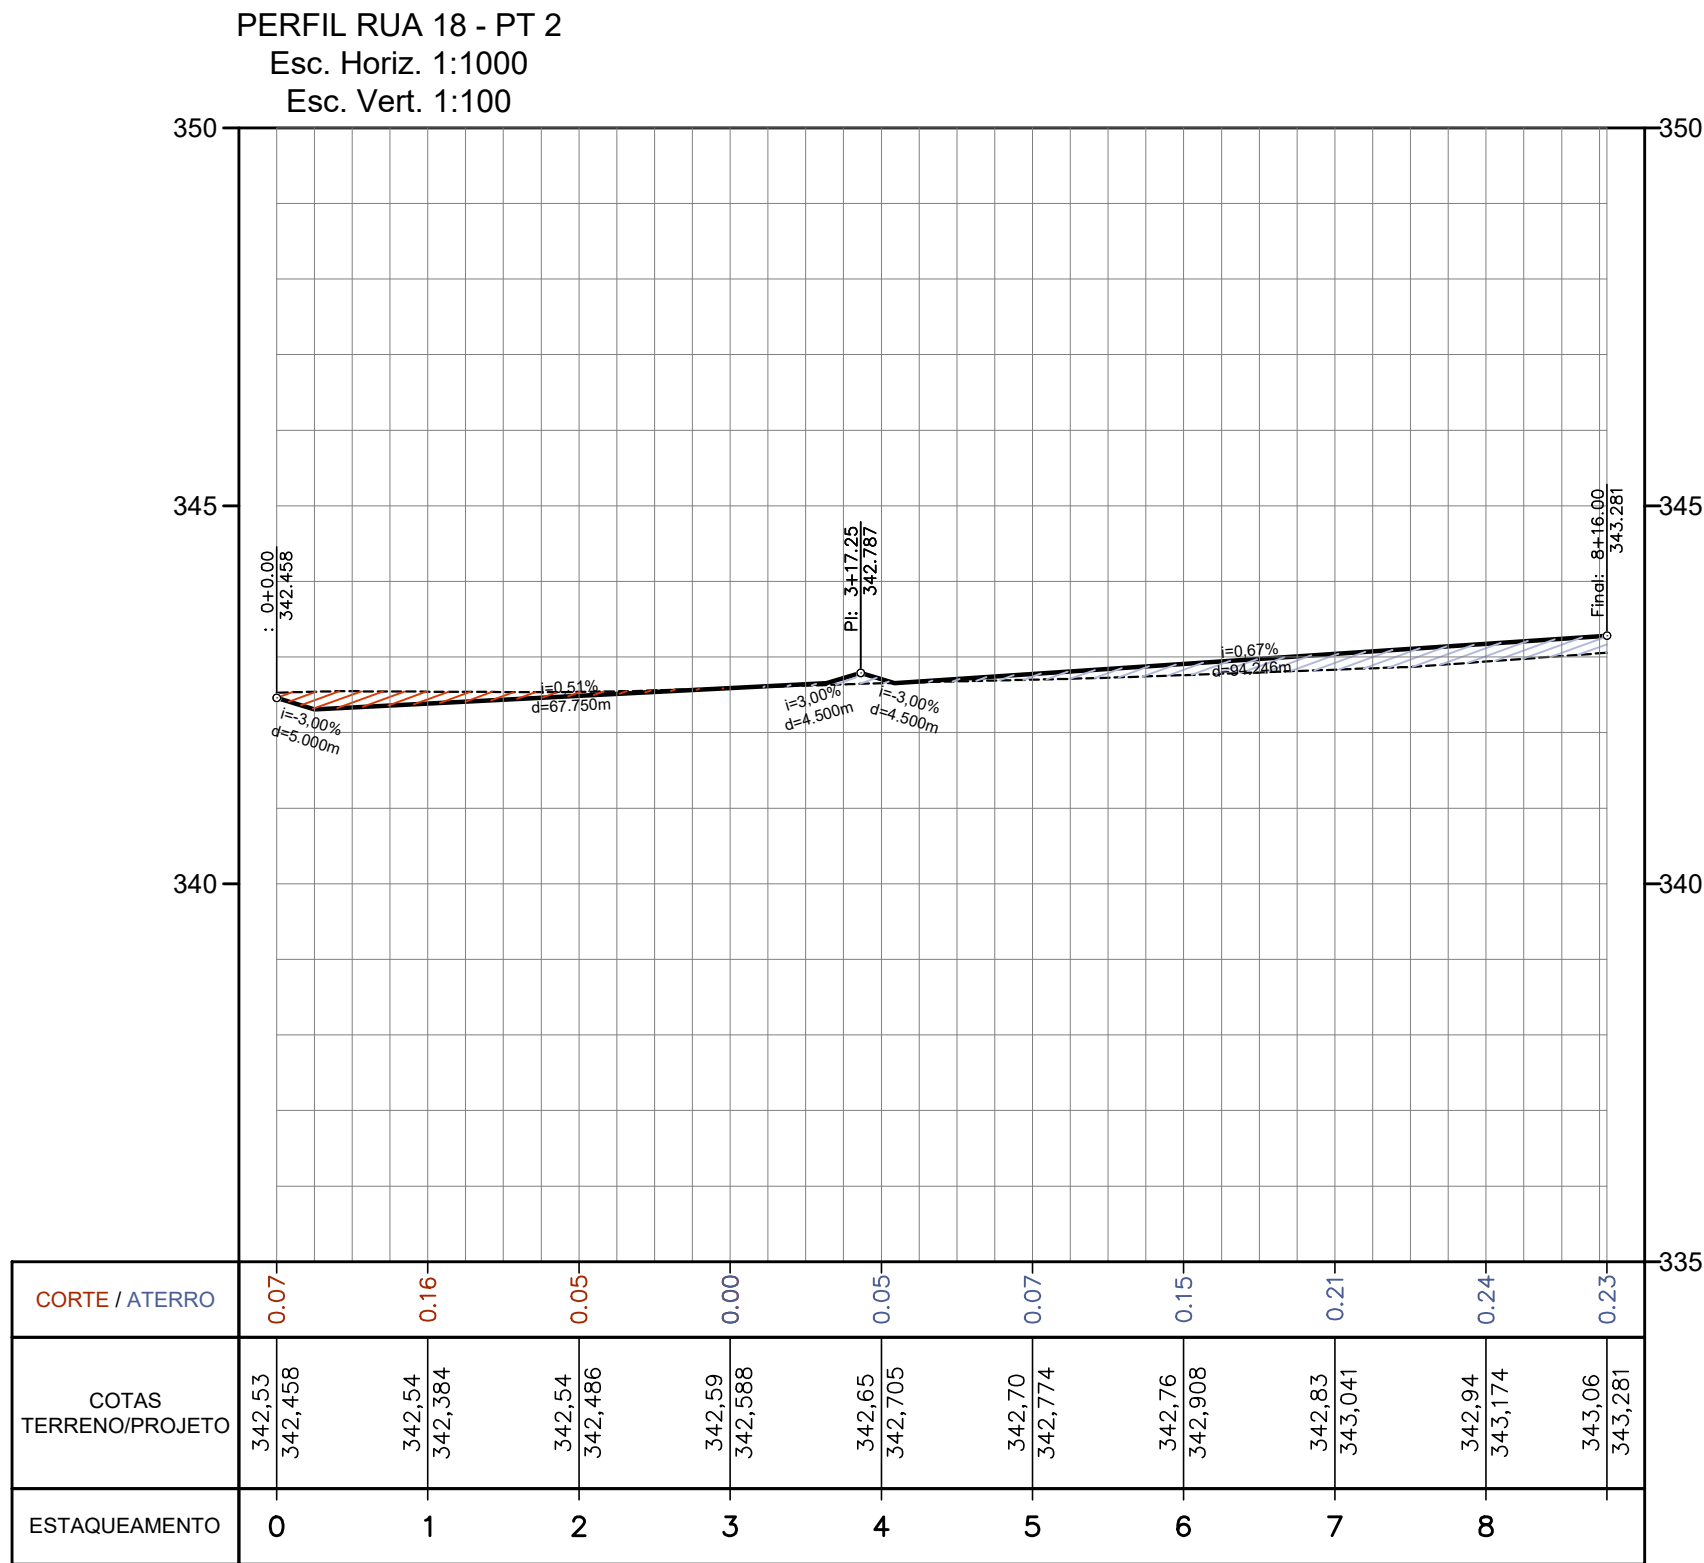
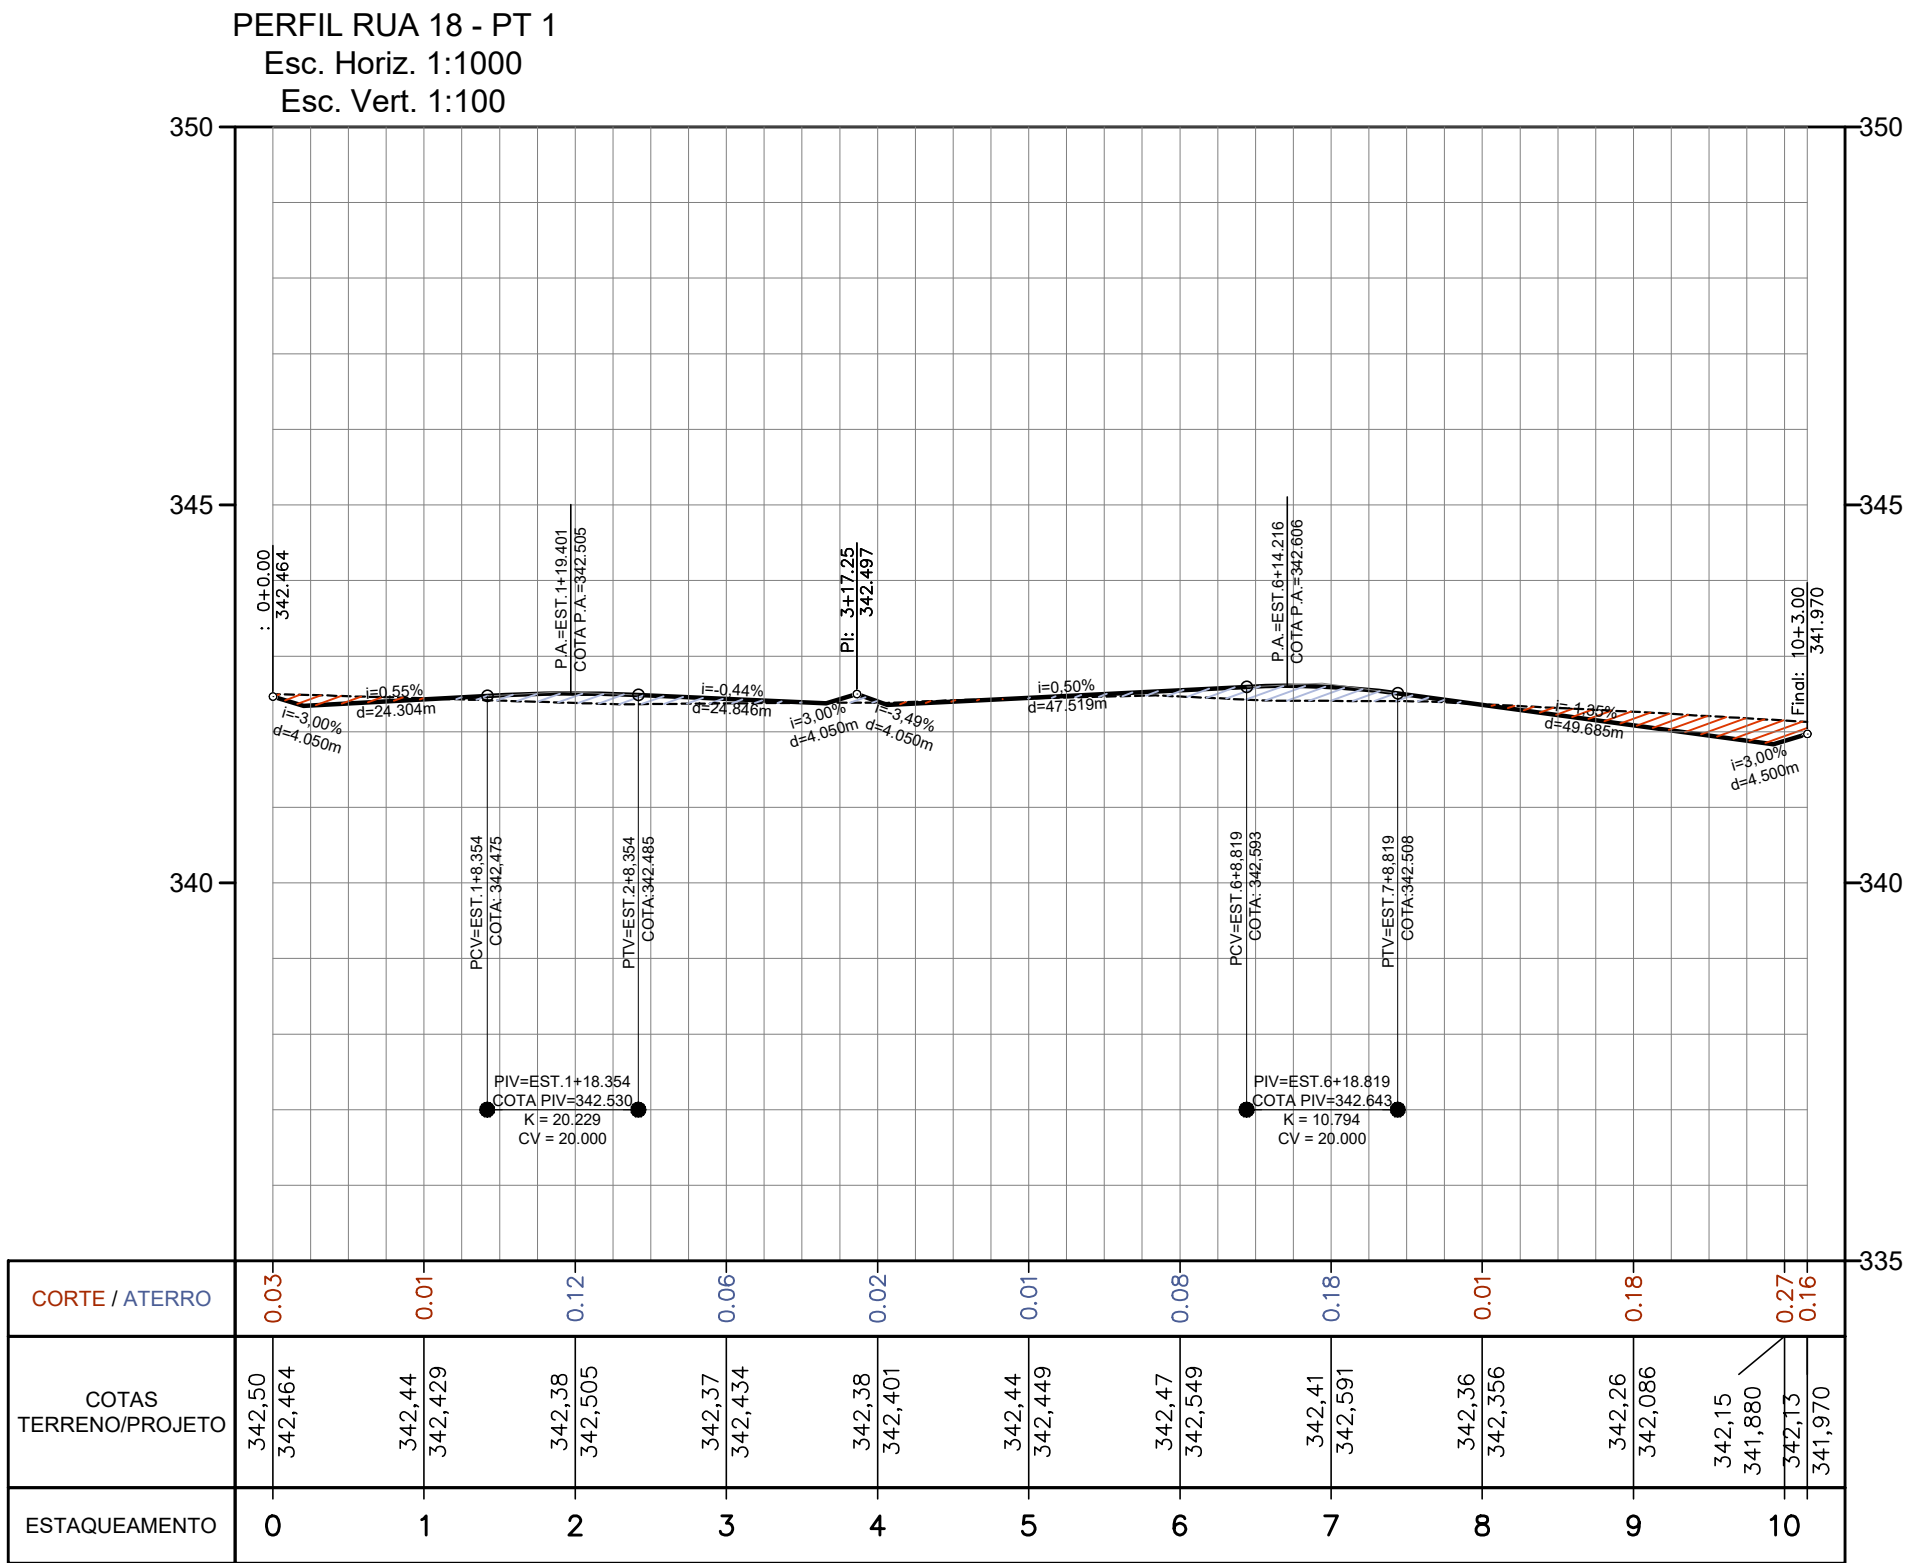
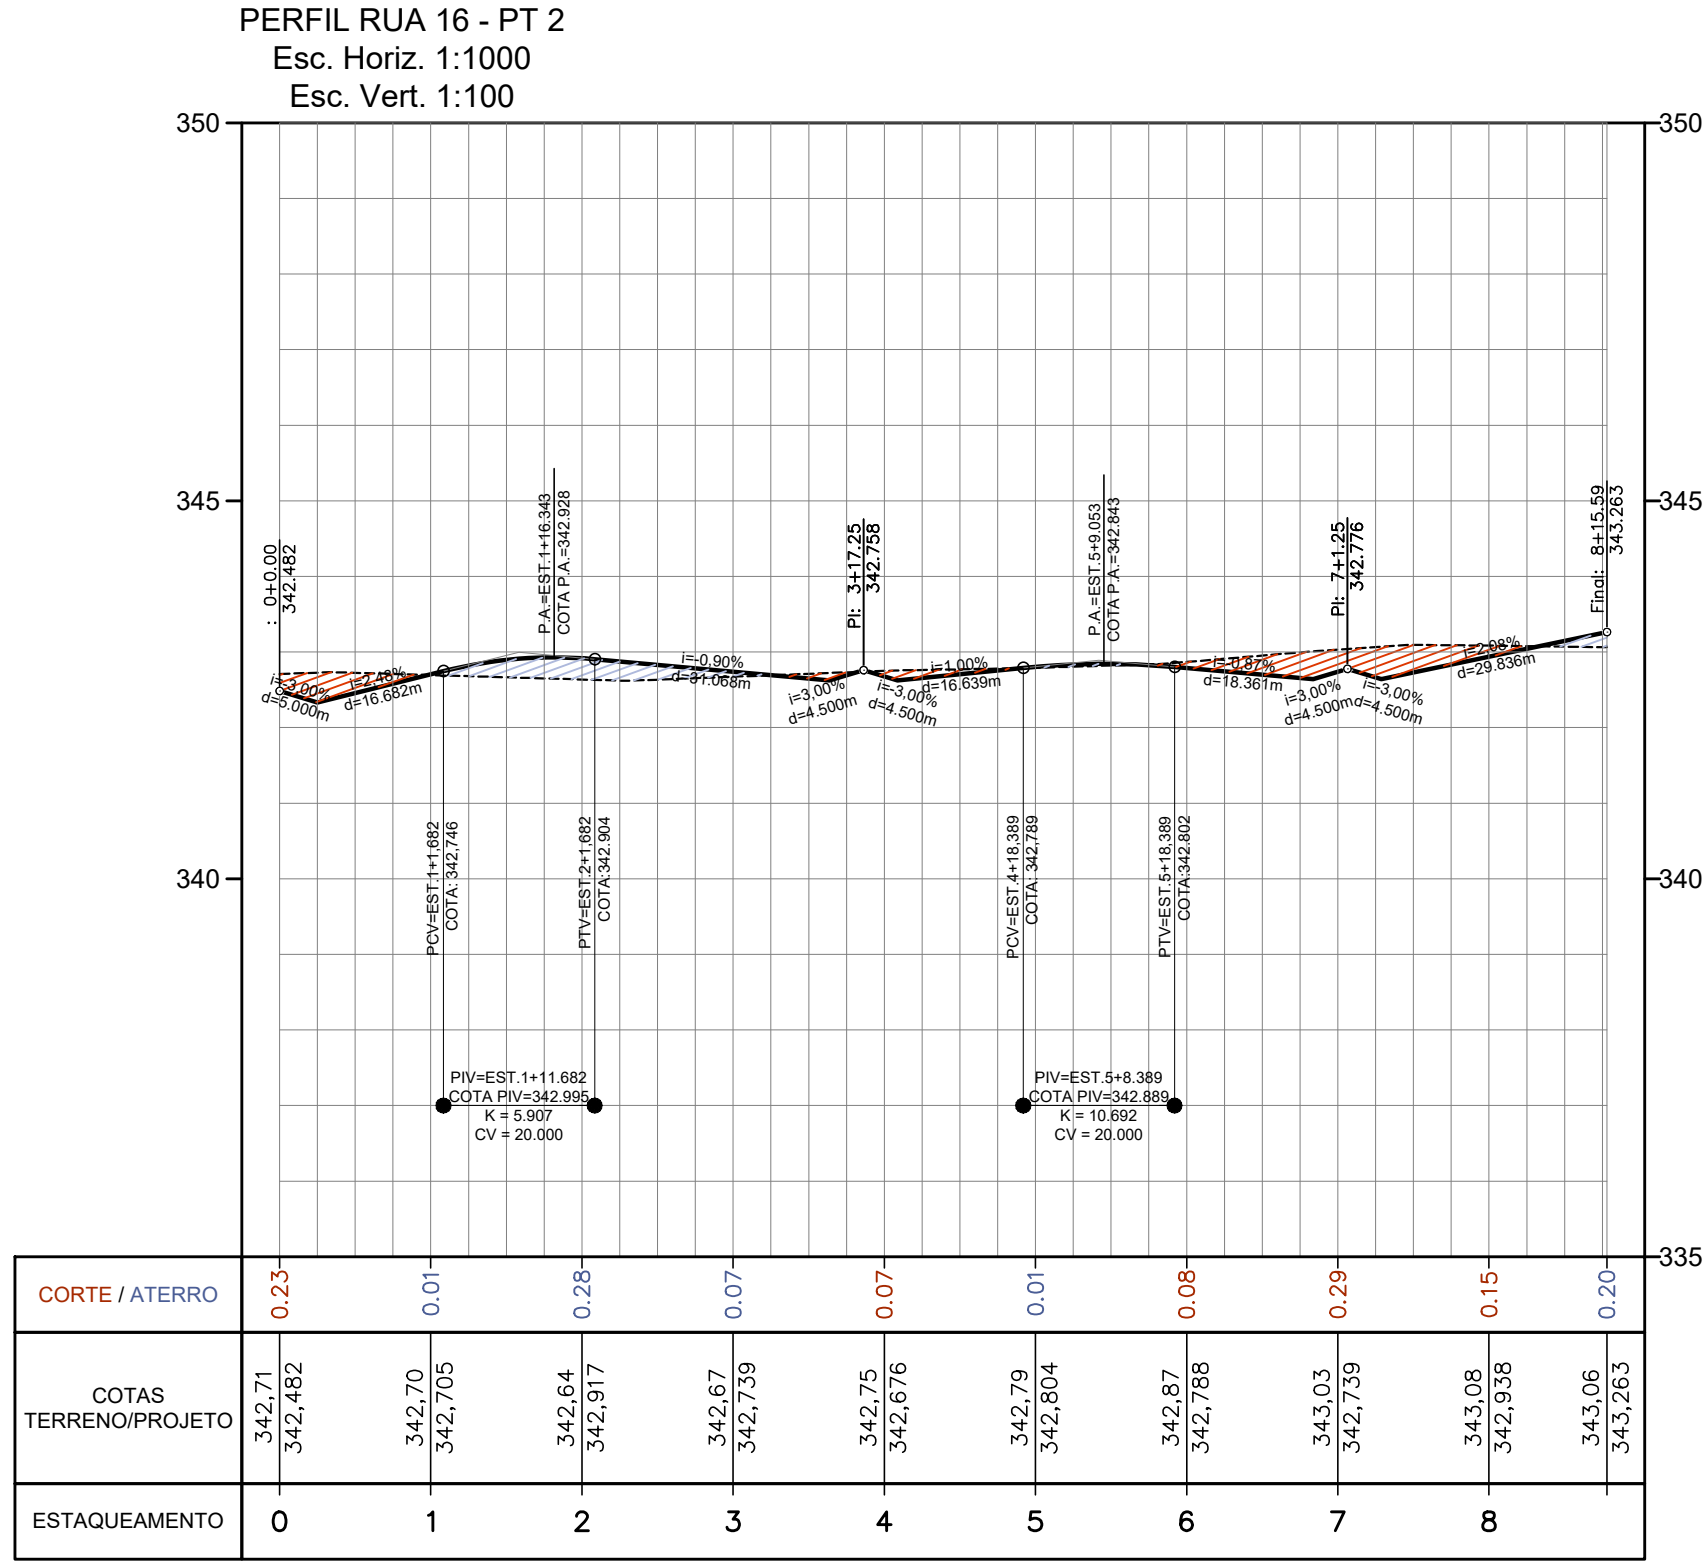
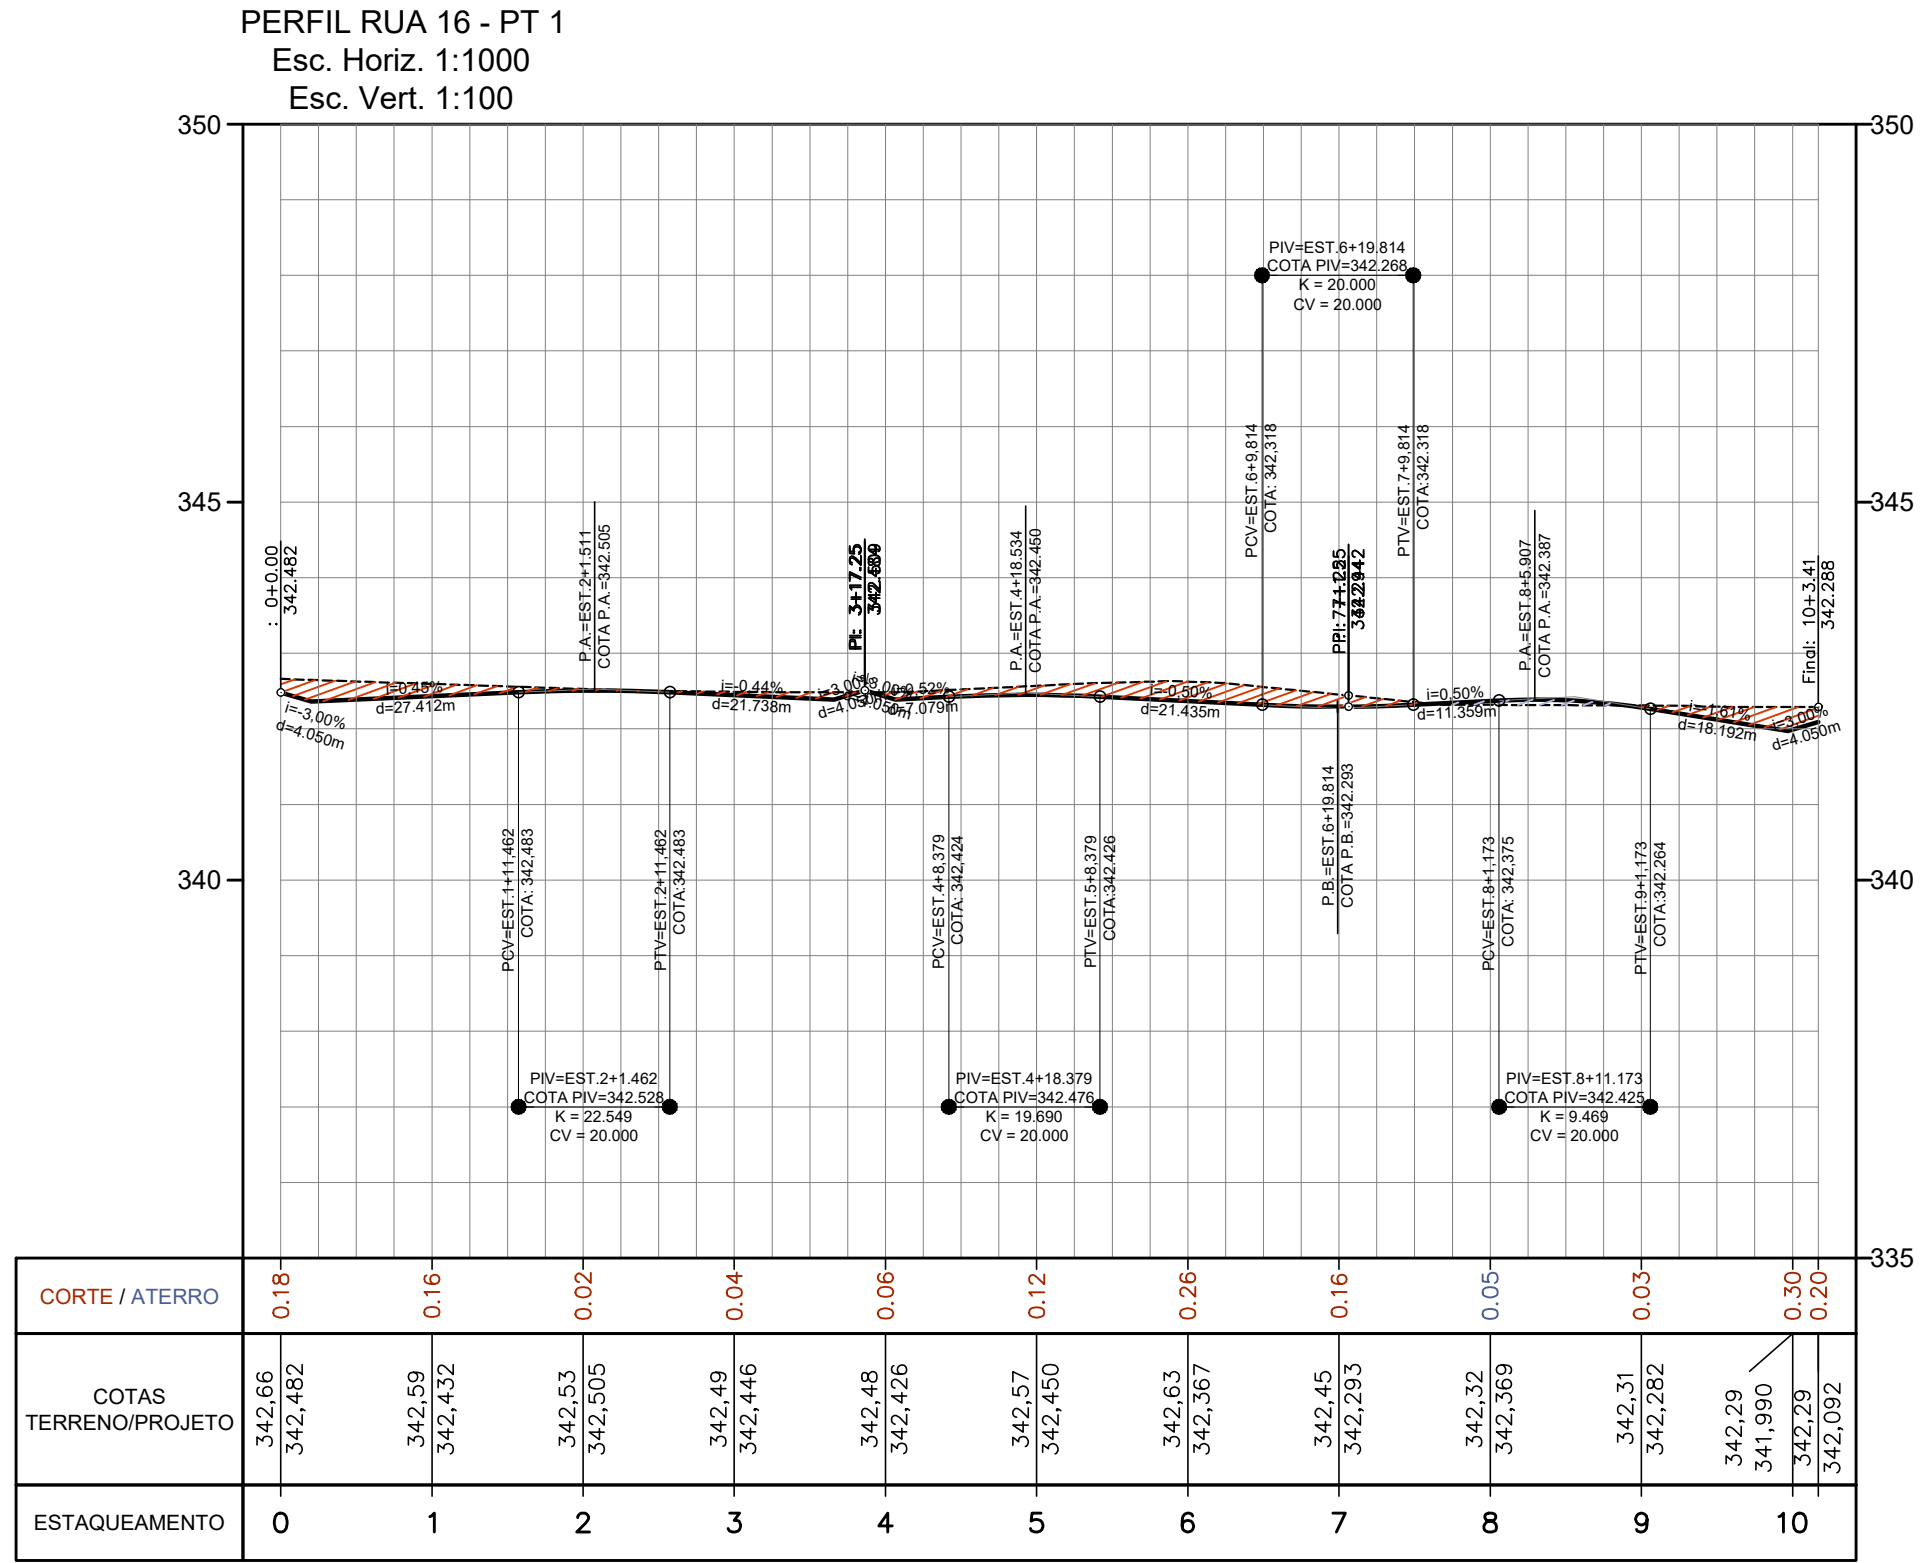


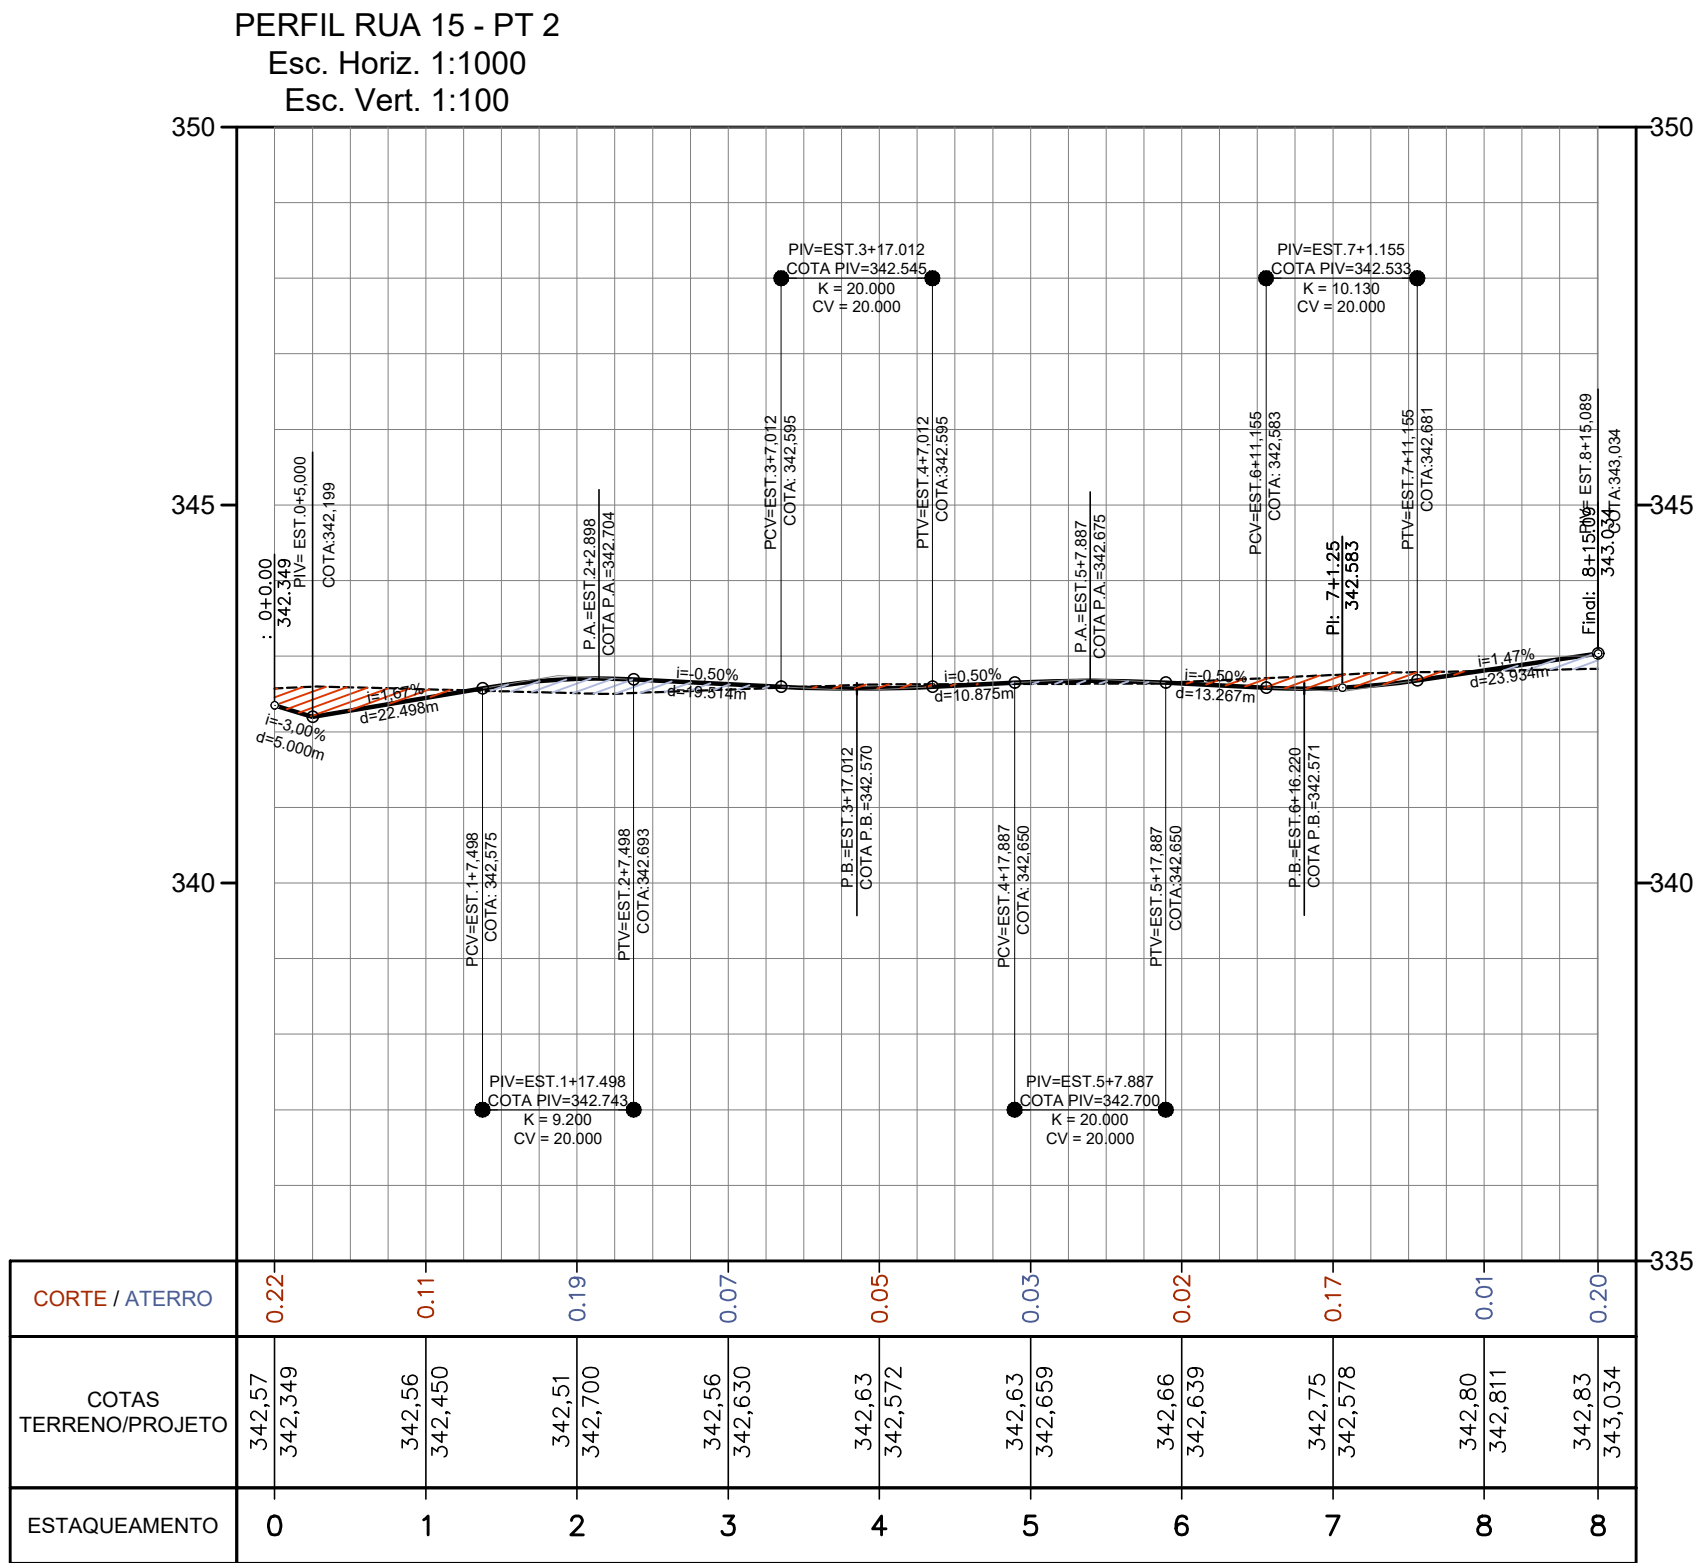

NOTAS:
1 - DIMENSÕES E ELEVAÇÕES EM METROS, EXCETO ONDE INDICADO
2 - AS REDES EXISTENTES SEM CADASTRO DEVERÃO SER SONDADAS NA ÉPOCA DA EXECUÇÃO DA OBRA
3 - OS DANOS CAUSADOS ÀS INSTALAÇÕES SUBTERRÂNEAS, SERÃO DE INTERA RESPONSABILIDADE DA EXECUTORA DA OBRA INDEPENDENTEMENTE DA INTERFERÊNCIA CONSTAR OU NÃO DOS DESENHOS DOS PROJETOS E, ALTERAÇÕES DESTAS INSTALAÇÕES SOMENTE PODERÃO SER REALIZADAS COM EXPRESSA ANUIÊNCIA DOS PROPRIETÁRIOS E OU CONCESSIONÁRIOS.

REVISÕES		
REVISÃO Nº:	MEMORIAL DA REVISÃO	DATA
REV.00	EMIÇÃO INICIAL	06/10/2022
REV.01		
REV.02		
REV.03		
REV.04		
REV.05		
REV.06	ALTERAÇÃO DO CARIMBO	10/11/2022

SUE-22-024-PE-TRP-DE-016-R06

EMPREENHIMENTO:

EMPREENHIMENTO RESID. PLANALTO

Folha:

16/16

PROPRIETÁRIO:

RESIDENCIAL QUERENCIA EMPREEND. IMOBIL. LTDA

Título / Assunto:

PROJETO DE TERRAPLENAGEM

PERFIS LONGITUDINAIS

Local:

LOTE DE CHÁCARA - SETOR "C"

Município:

QUERENCIA - MT

Escala:

1:1000

Data:

06/10/2022

Situação sem escala:

Declaro que a aprovação deste projeto, não implica no reconhecimento por parte da Prefeitura Municipal, do direito de propriedade do terreno.

Proprietário: RESID QUERENCIA EMPR. IMOB. LTDA
CNPJ: 33.492.779/0001-69

Quadro de Áreas:

VER PROJETO URBANÍSTICO

Autor do Projeto e Responsável Técnico:
CARLOS MATHEUS CARDOSO LIMA
Registro Nacional: 5063479078/SP
ART: 28027230220621931

ARQUIVO:

SUE-22-024-PE-TRP-DE-016-R06.dwg

Aprovações: