


PERÍMETRO URBANO E EXPANSÃO PRIORITÁRIA MODIFICADO

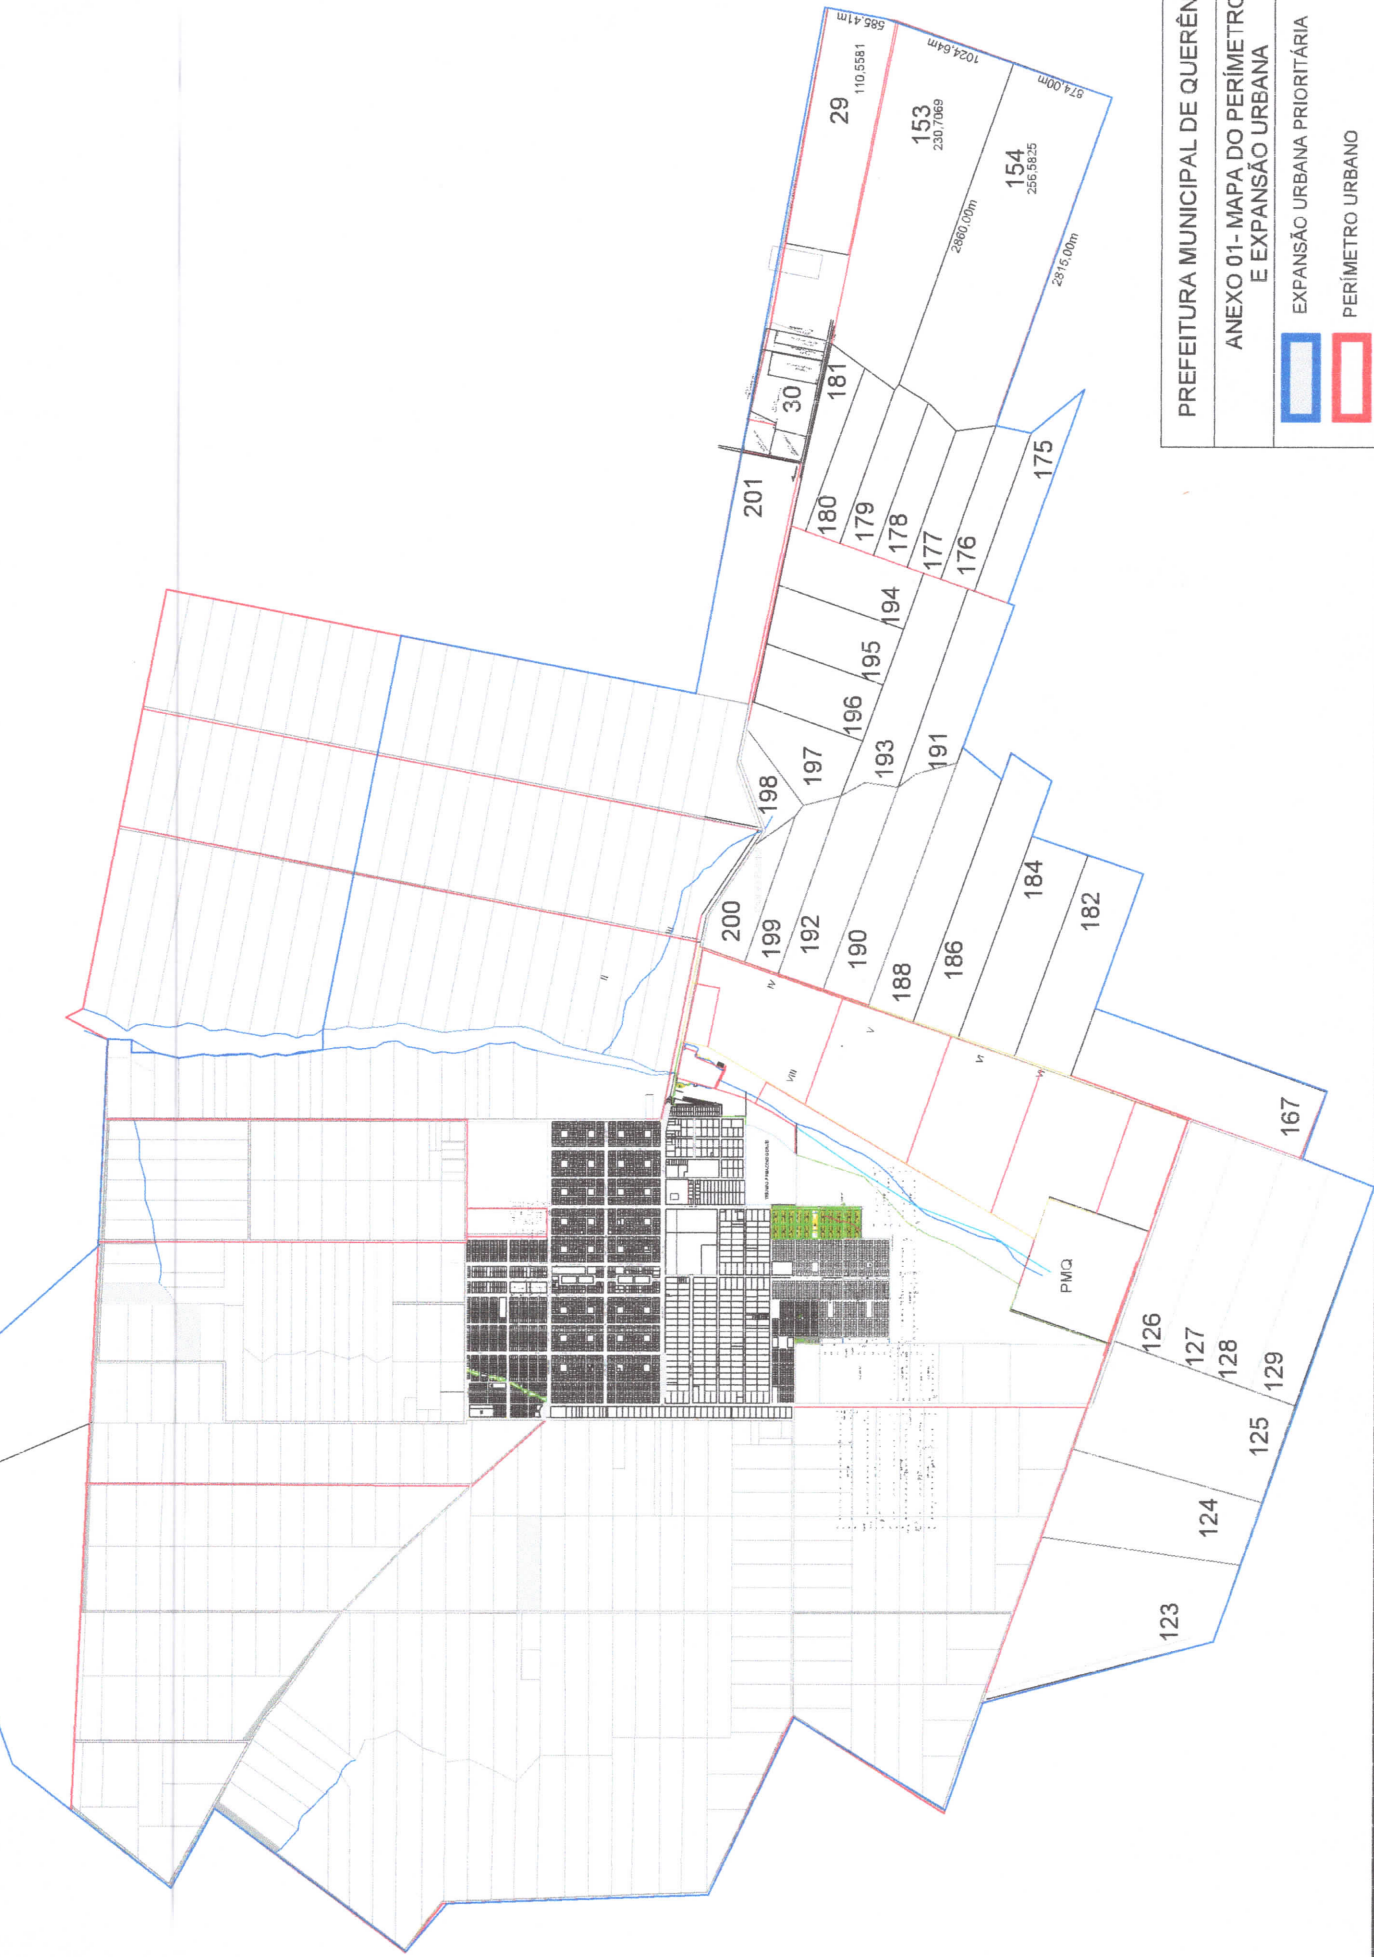

PREFEITURA MUNICIPAL DE QUERÊNCIA

ANEXO 01- MAPA DO PERÍMETRO
E EXPANSÃO URBANA

EXPANSÃO URBANA PRIORITÁRIA

PERÍMETRO URBANO