




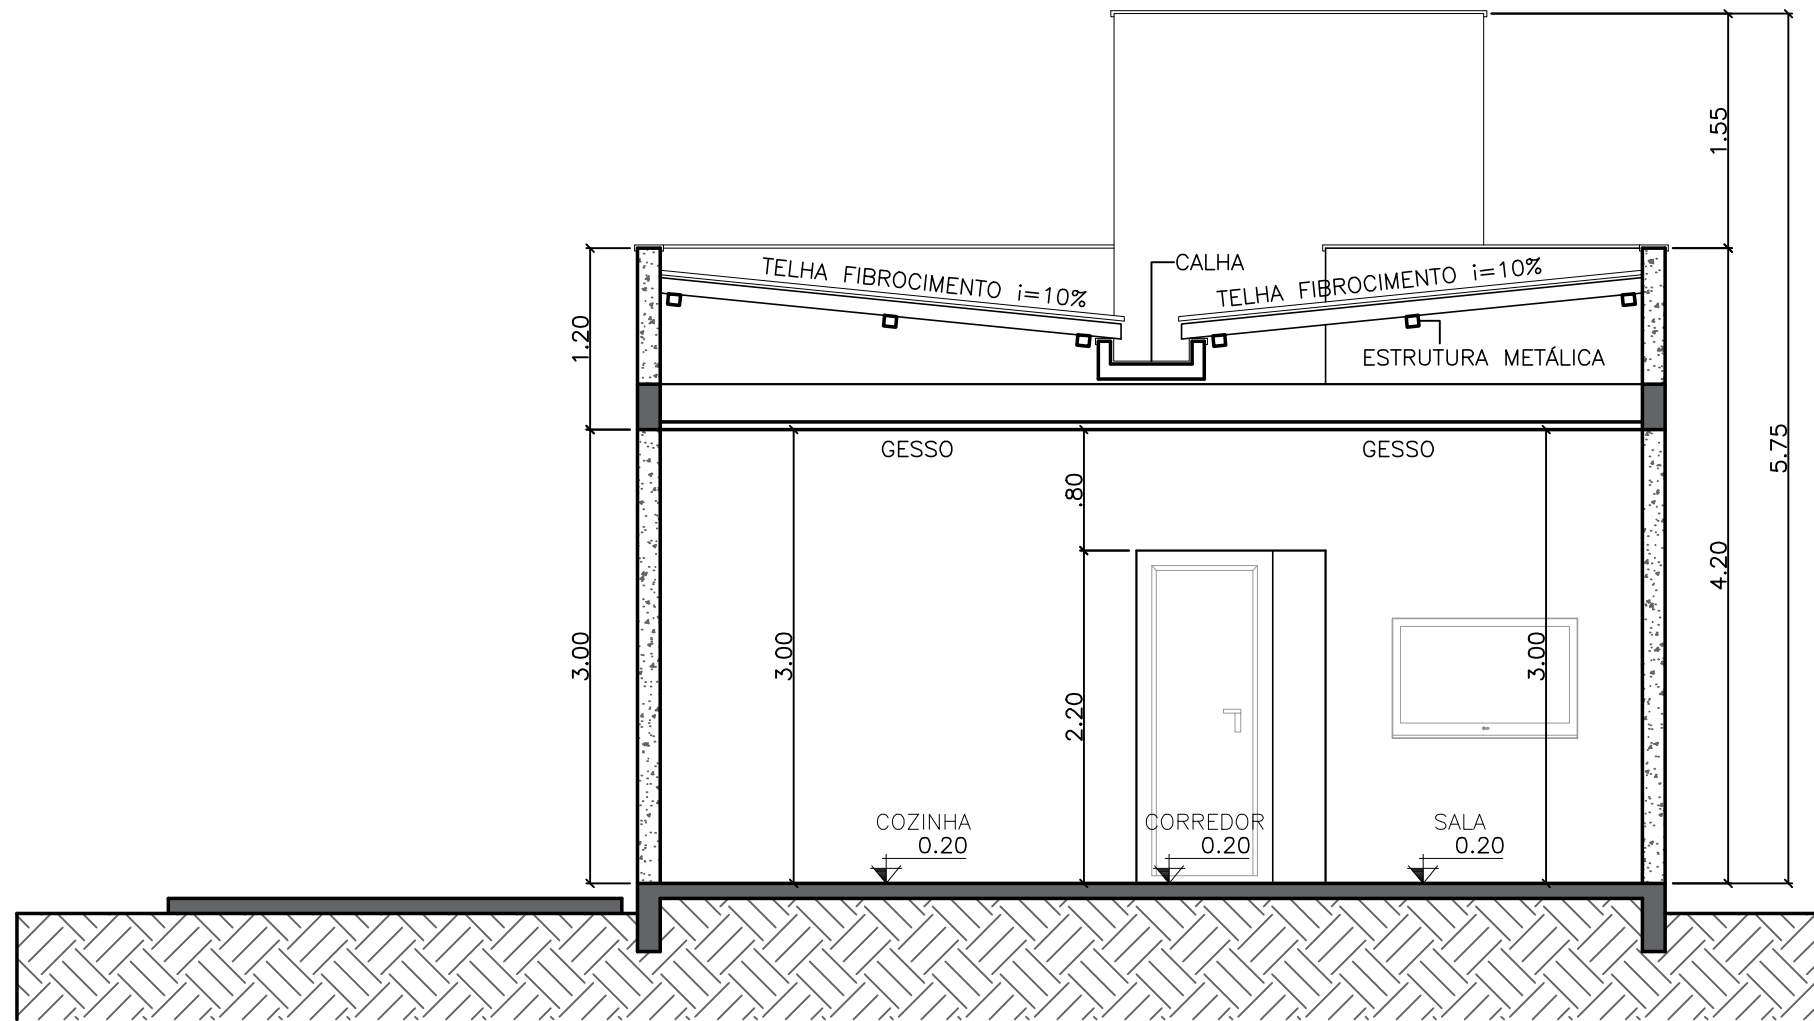

CORTE A-A
esc 1:50

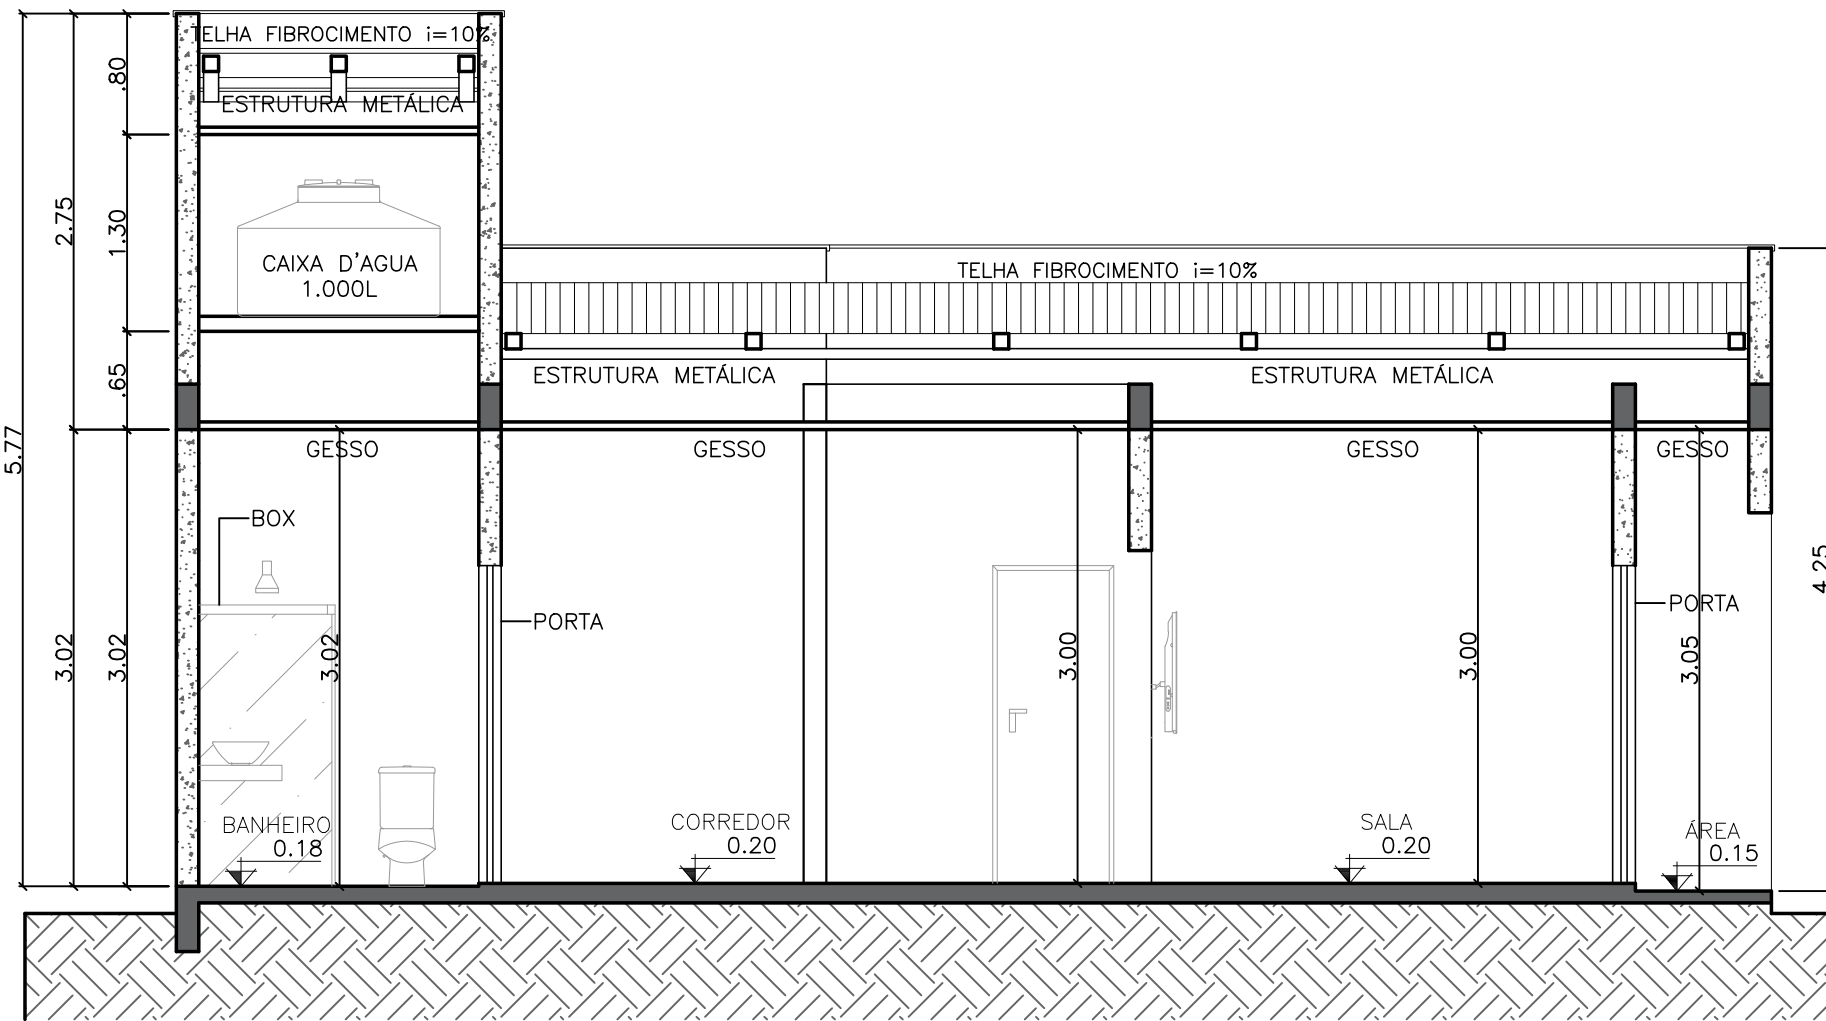

CORTE B-B
esc 1:50

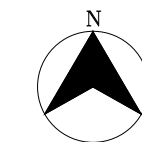


01	02	03	04	05	06	07	08	09	10	11	12	13	14	15	16
257,55 m²	252,27 m²	259,70 m²	259,70 m²	259,70 m²	259,70 m²	259,70 m²	259,70 m²	259,70 m²	259,70 m²	259,70 m²	259,70 m²	259,70 m²	259,70 m²	255,48 m²	261,23 m²
248,75 m²	248,75 m²	248,75 m²	248,75 m²	248,75 m²	248,75 m²	248,75 m²	248,75 m²	248,75 m²	248,75 m²	248,75 m²	248,75 m²	248,75 m²	248,75 m²	248,75 m²	248,75 m²
230,67 m²	229,74 m²	261,68 m²	261,68 m²	261,68 m²	261,68 m²	261,68 m²	261,68 m²	261,68 m²	261,68 m²	261,68 m²	261,68 m²	261,68 m²	261,68 m²	226,55 m²	231,55 m²
7,75	12,00	10,43	10,43	10,43	10,43	10,43	10,43	10,43	10,43	10,43	10,43	10,43	10,43	12,00	13,00


PLANTA DE SITUAÇÃO
1:750

TABELA DE ESQUADRIAS


COD	TIPO	LARGURA	ALTURA	PARAFETOS	MATERIAL	QTD	ÁREA (m²)
J1	Janela de correr 2 folhas	60	40	-	-	1	0,24
J2	Janela de correr 2 folhas	150	90	-	-	4	5,40
P1	Porta de abrir	70	210	-	-	1	1,47
P2	Porta de abrir	80	210	-	-	4	6,88
P3	Porta-garra 2 folhas	150	210	-	-	1	3,15

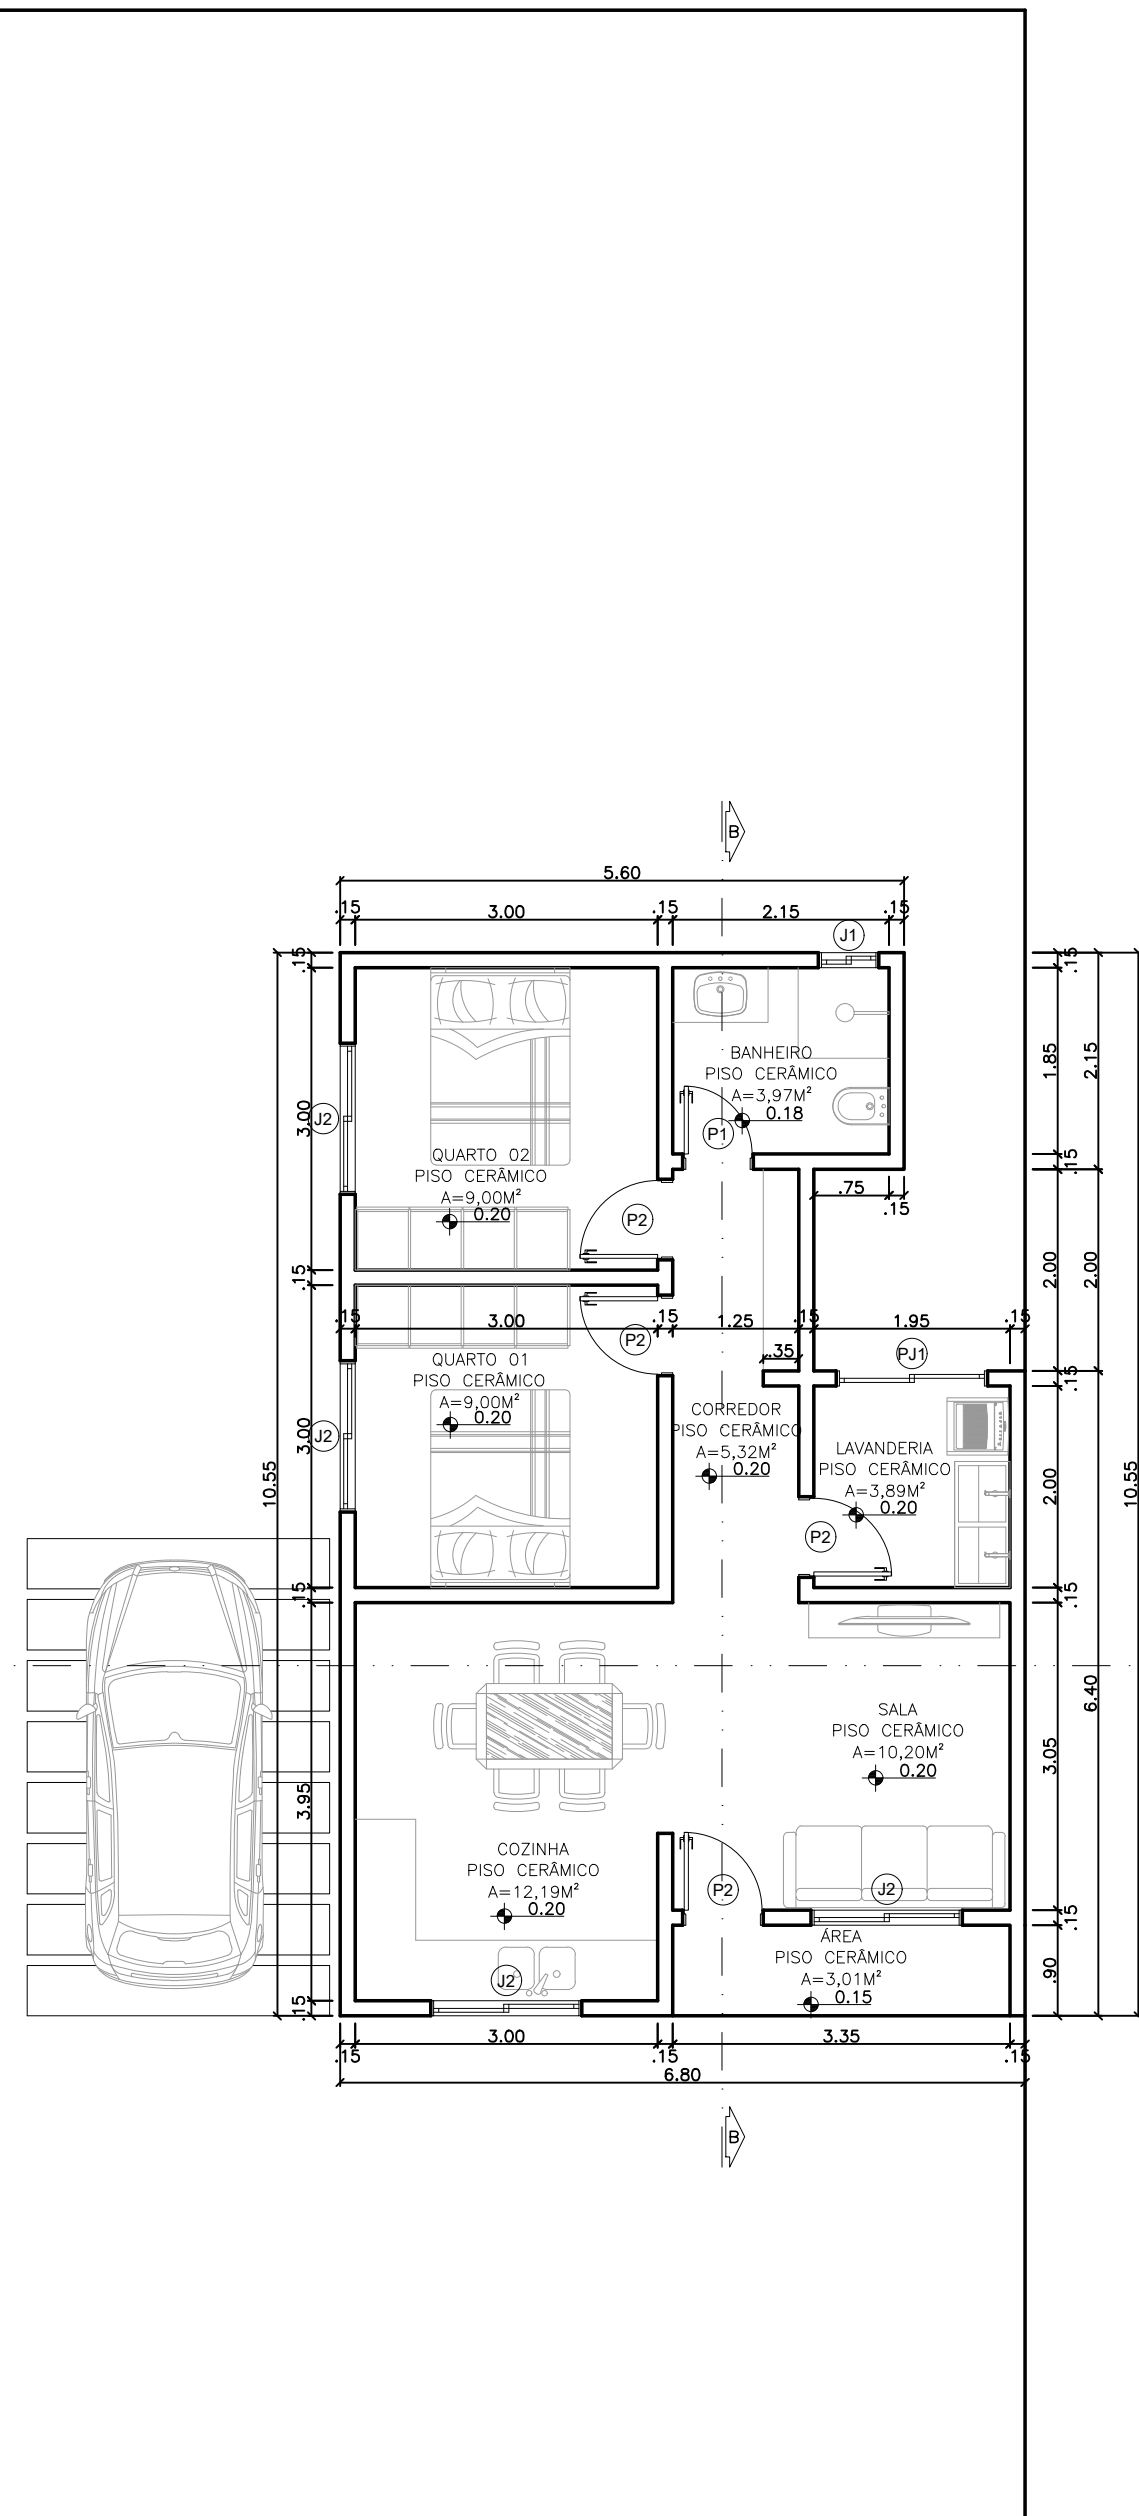


PLANTA BAIXA
esc 1:75

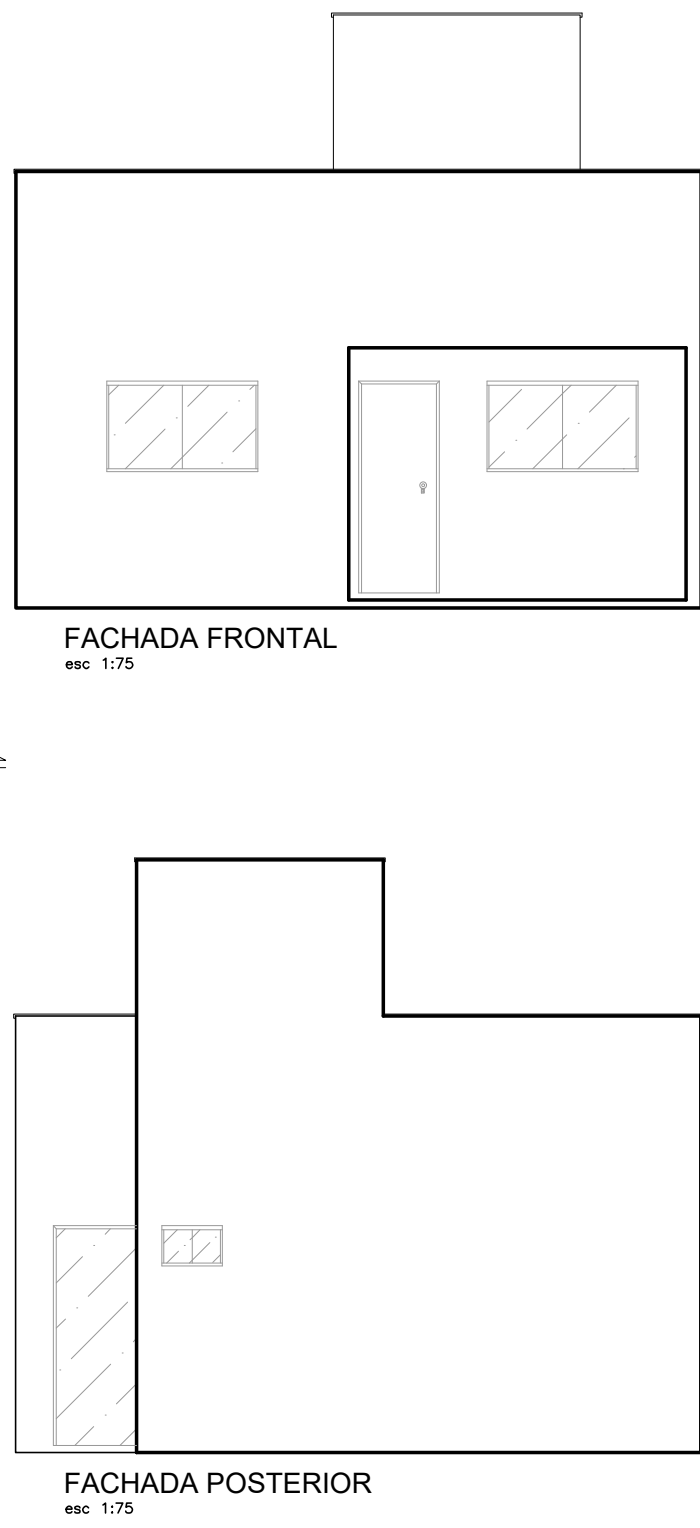

FACHADA FRONTAL
esc 1:75

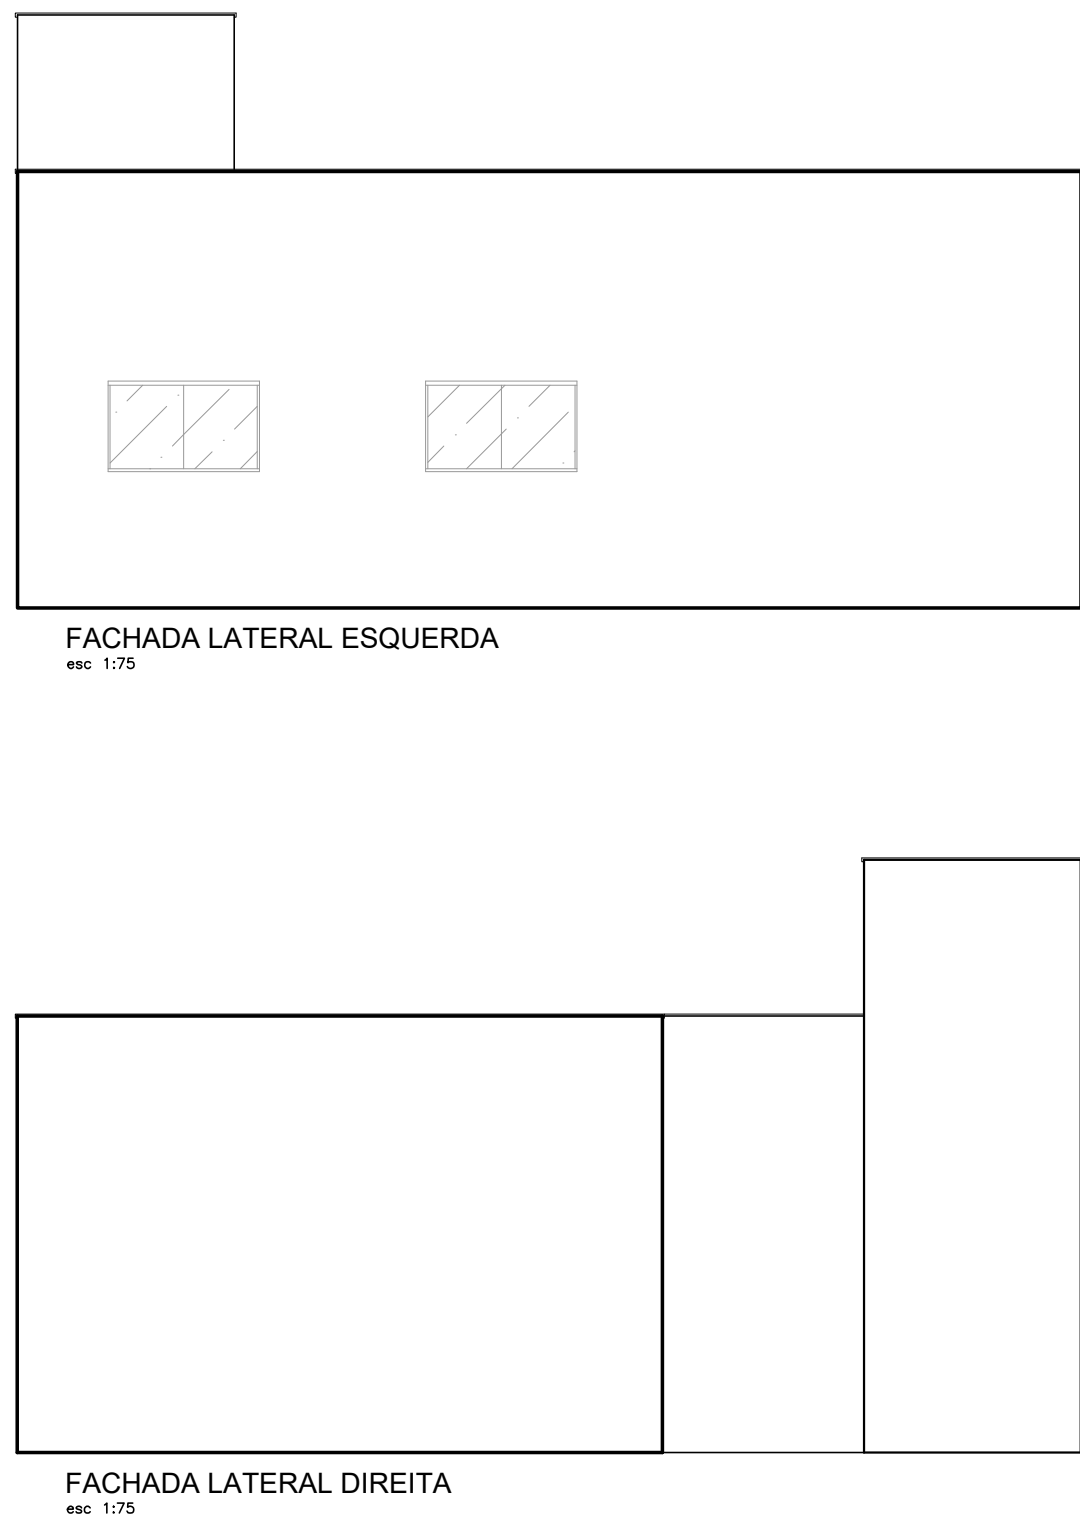

FACHADA LATERAL ESQUERDA
esc 1:75

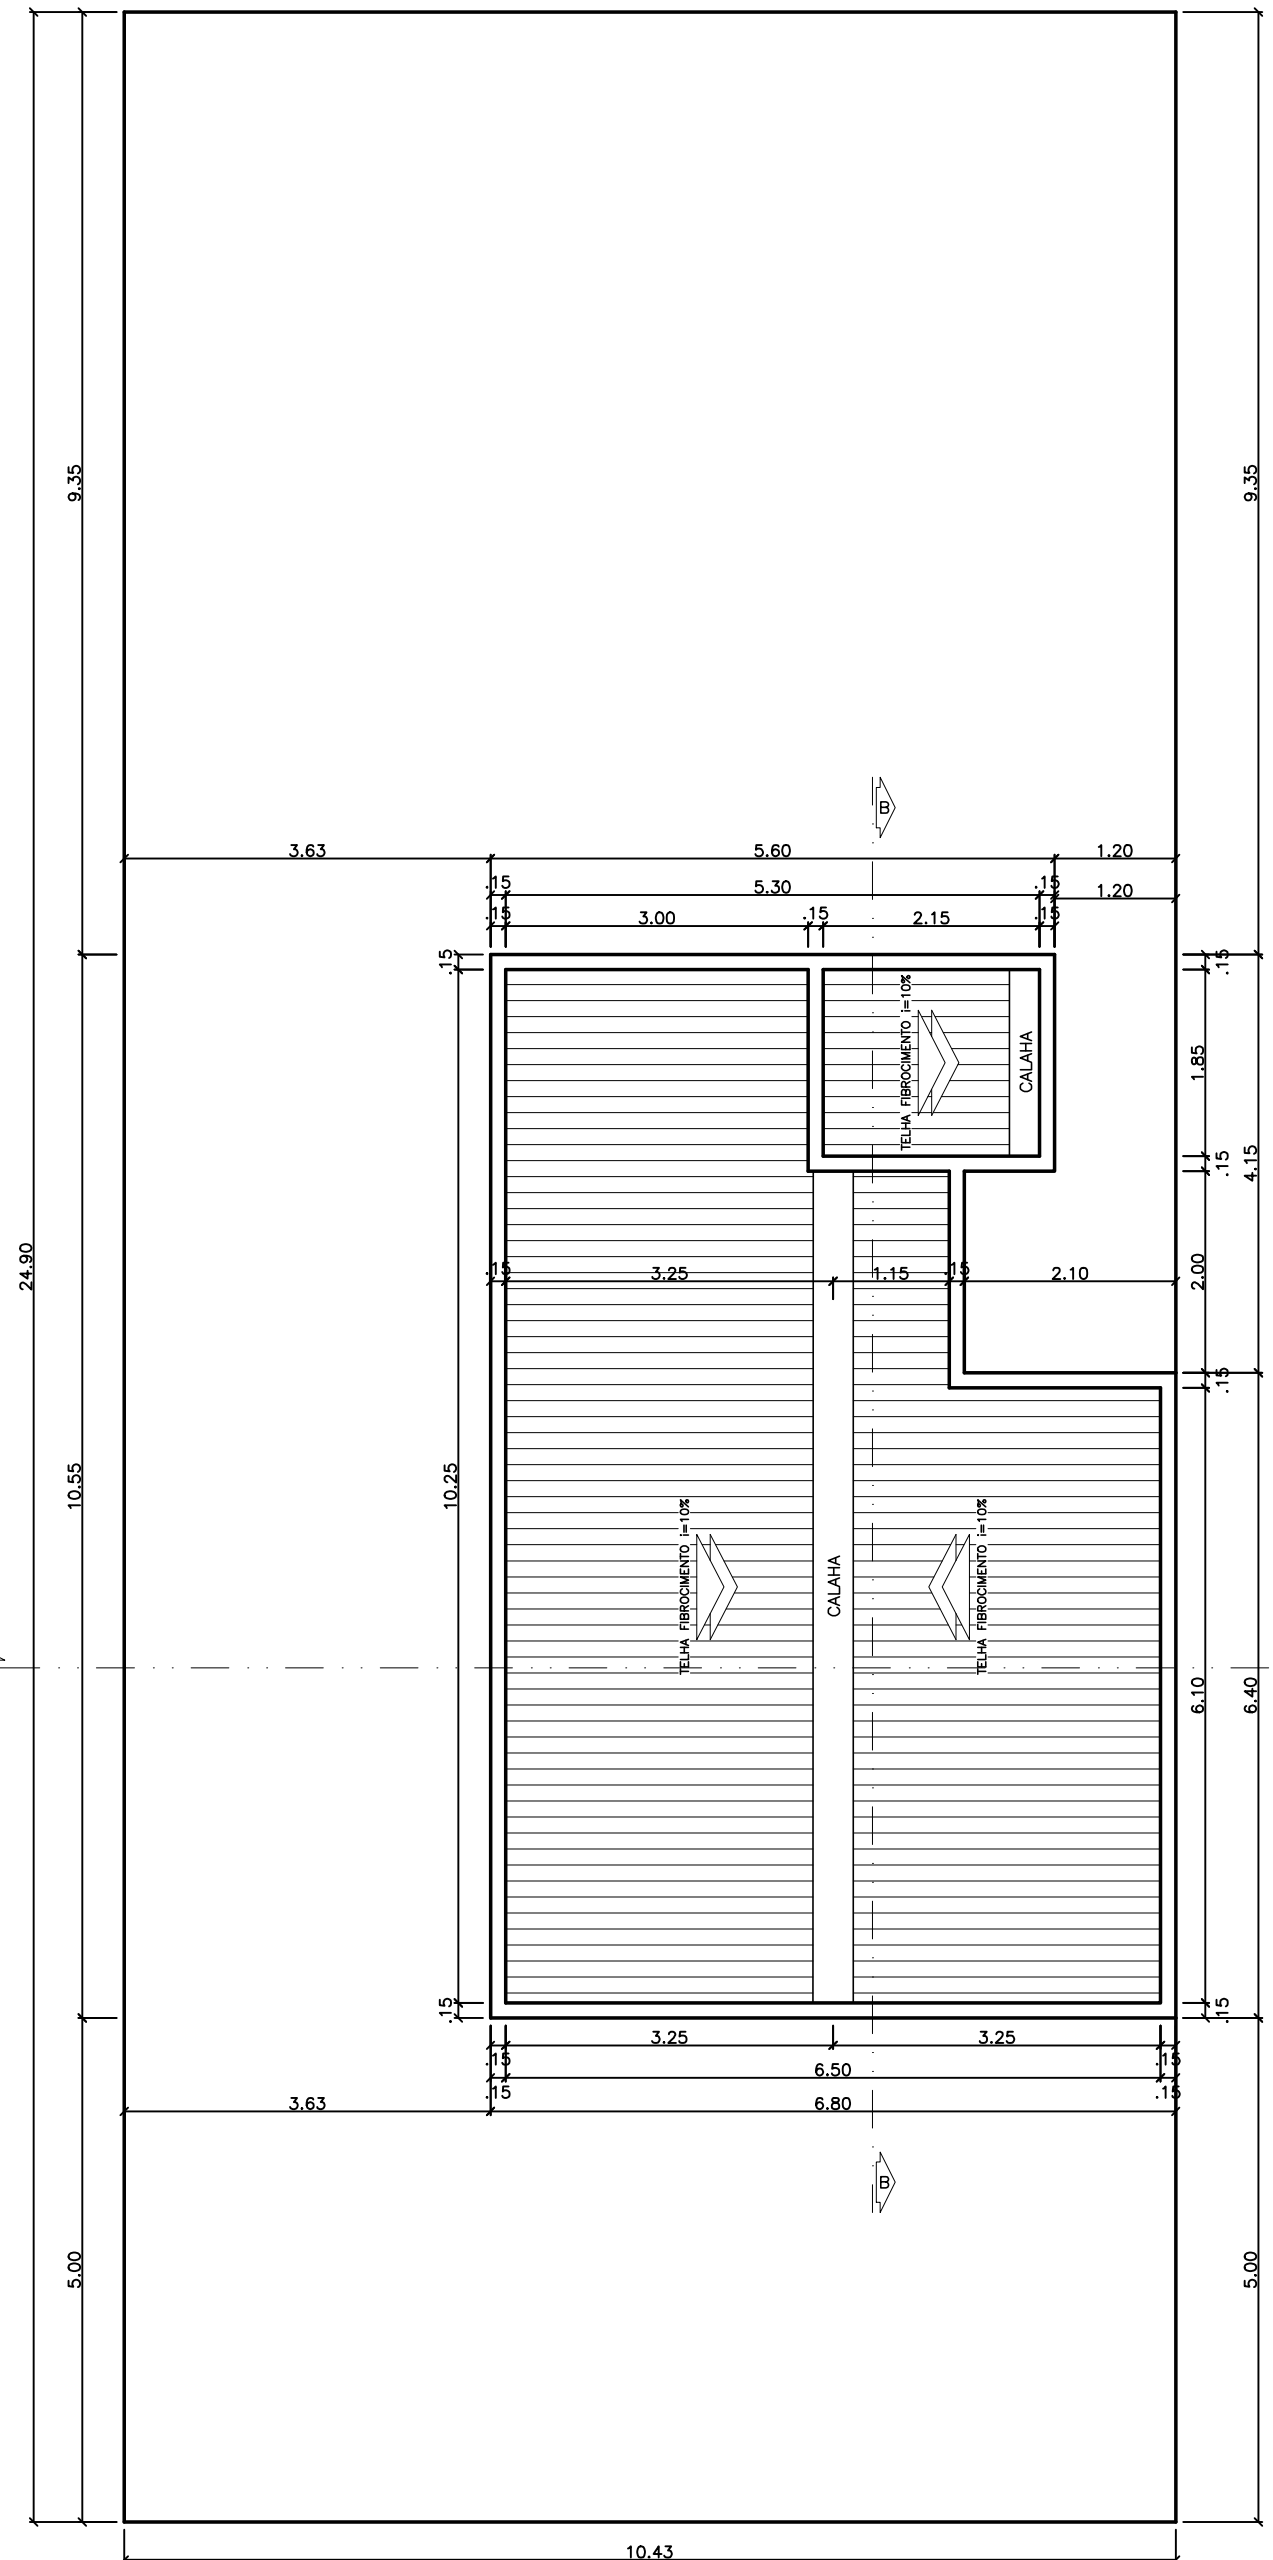

PLANTA DE IMPLANTAÇÃO E COBERTURA
esc 1:75



FINALIDADE: PROJETO: FOLHA:
RESIDENCIAL ARQUITETÔNICO 1/1

PROPRIETÁRIO: LOTEAMENTO JARDIM BETIS SPE LTDA
CNPJ: 43.306.522/0001-29

AUTOR / RRT: ARQUITETO: BRUNO RODRIGUES
CAU: A147650-5

LOCAL DA OBRA: Rua das Garças; Lote nº 11; Quadra nº 04

BAIRRO: RESIDENCIAL JARDIM BÉTIS SPE LTDA

MUNICÍPIO: Querência - MT

CONTEÚDO: APROVAÇÃO:
- Planta de Situação;
- Planta de Implantação e Cobertura;
- Planta Baixa;
- Quadro de Aberturas;
- Cortes e Fachadas;

Área do Terreno: 259,70 M²

Área Total de Construção: 64,92 M²
DESENHO: LUANA SANTOS
UNIDADE: METRO
ESCALAS: INDICADA
DATA: 05/2023