



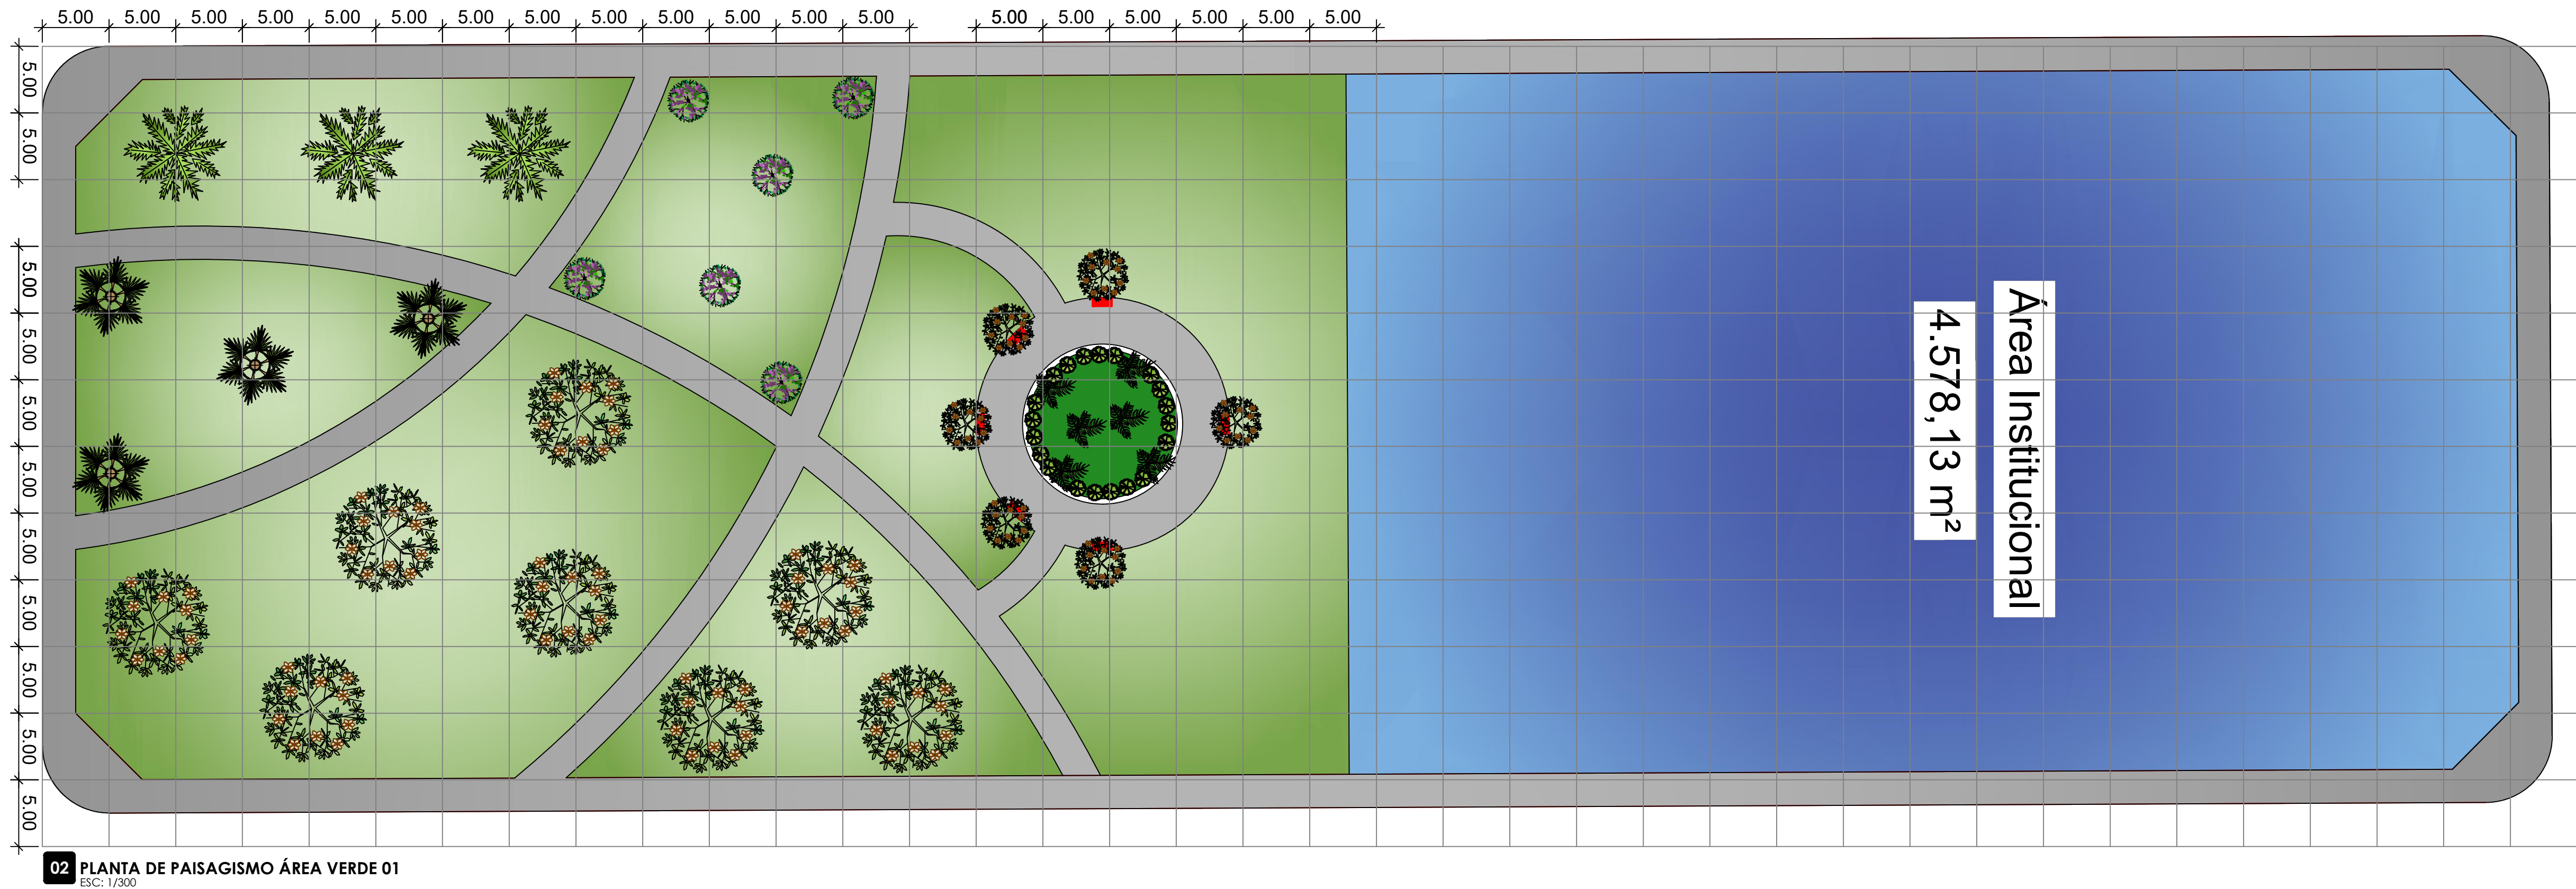

02 PLANTA DE PAISAGISMO ÁREA VERDE 01
ESC.: 1/300

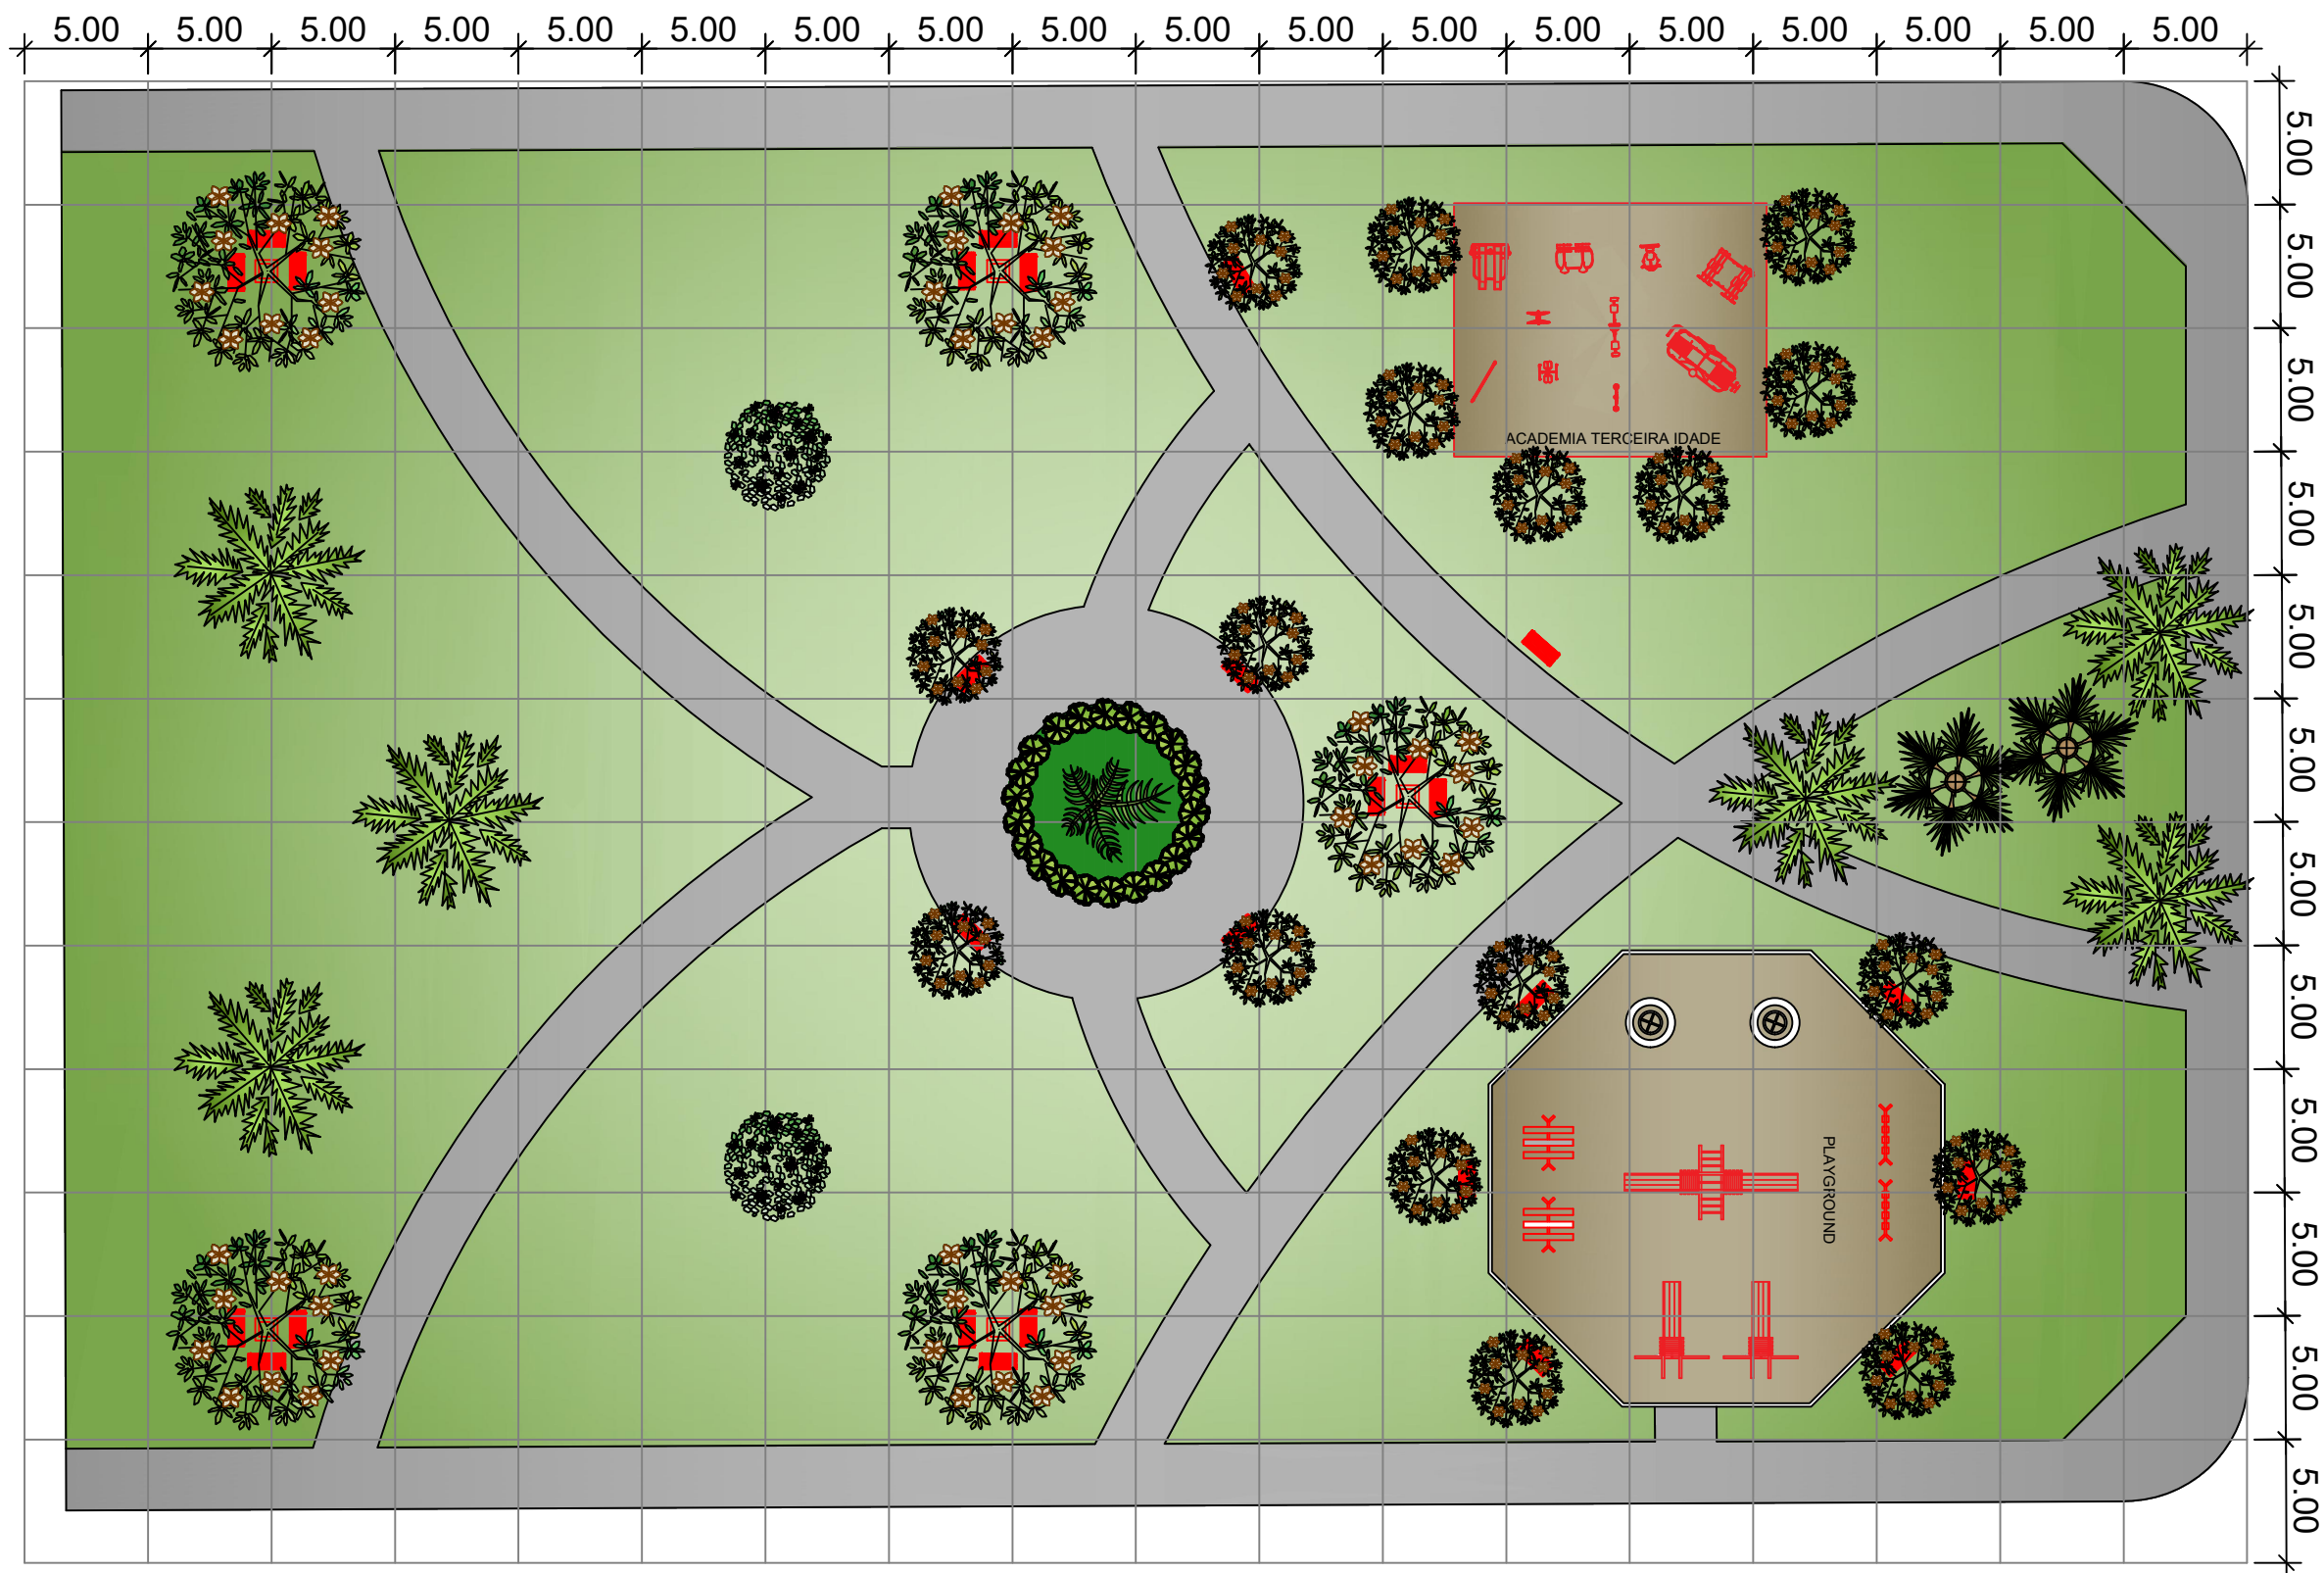

02 PLANTA DE PAISAGISMO ÁREA VERDE 02
ESC.: 1/300

TABELA DE ESPÉCIE ÁREA VERDE 01		
	ESPÉCIE	QUANTIDADE
	BUXINHO	20 UNIDADES
	PALMEIRA ARECA	06 UNIDADES
	OITI	14 UNIDADES
	PALMEIRA RABO DE RAPOSA	03 UNIDADES
	MANACÁ-DA-SERRA	06 UNIDADES
	PALMEIRA CICA	04 UNIDADES
	GRAMA ESMERALDA	4.135,00m²

TABELA DE ESPÉCIE ÁREA VERDE 02		
	ESPÉCIE	QUANTIDADE
	BUXINHO	22 UNIDADES
	PALMEIRA ARECA	01 UNIDADES
	OITI	23 UNIDADES
	PALMEIRA RABO DE RAPOSA	06 UNIDADES
	JASMIN MANGA	02 UNIDADES
	PALMEIRA CICA	02 UNIDADES
	GRAMA ESMERALDA	3.367,00m²



FINALIDADE: LOTEAMENTO PROJETO: PAISAGISMO URBANÍSTICO FOLHA: 1/2

PROPRIETÁRIO: LOTEAMENTO JARDIM BETIS SPE LTDA
CNPJ: 43.306.522/0001-29

AUTORA / ART: ENG. CIVIL: LUANA RODRIGUES SANTOS
CREA: 1016893175 D-GO

LOCALIDADE: LOTE DE CHÁCARAS B-08A E B-09B

BAIRRO: SETOR B - LOTEAMENTO QUERÊNCIA I

MUNICÍPIO: QUERÊNCIA - MT

CONTEÚDO: - Detalhamento de Áreas Verde;

APROVAÇÃO:

Área do Terreno: 93.281,36 m²

Área Total do Empreendimento: 93.281,36 m²

DESENHO: LUANA SANTOS
UNIDADE: METRO
ESCALAS: INDICADAS
DATA: 02/2022