



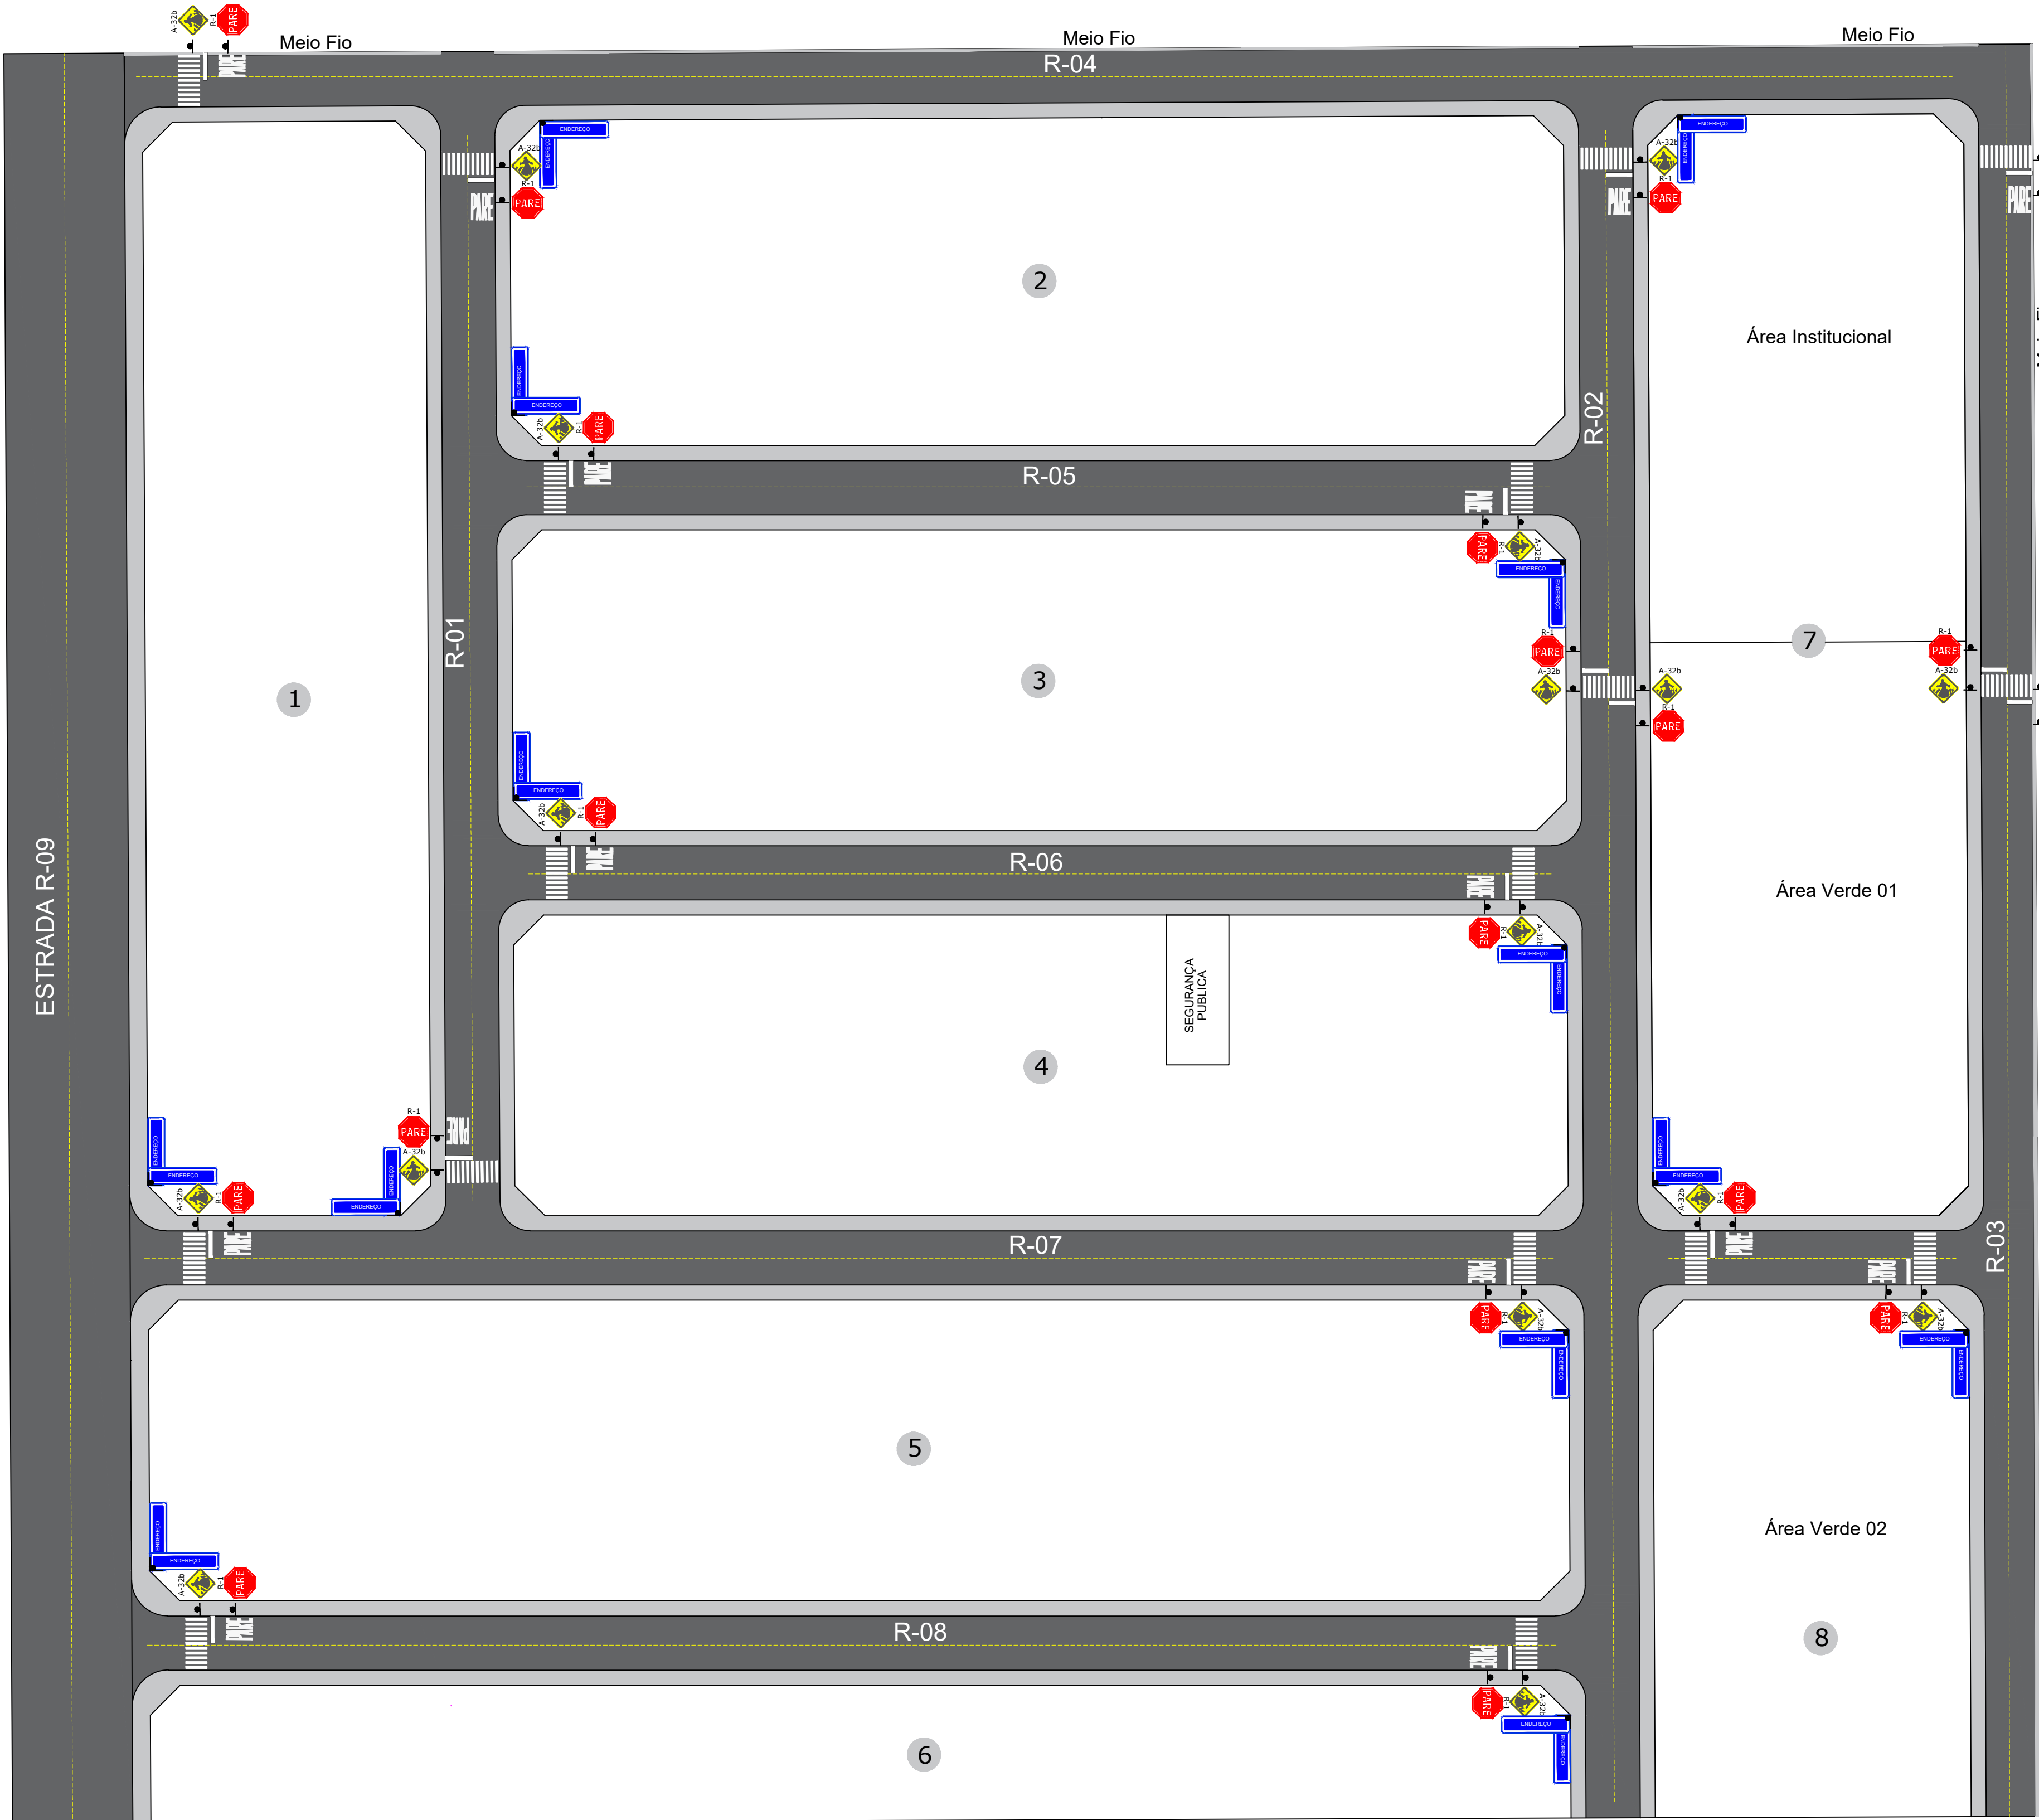


1 PLANTA DE SINALIZAÇÃO

ESC: 1/700

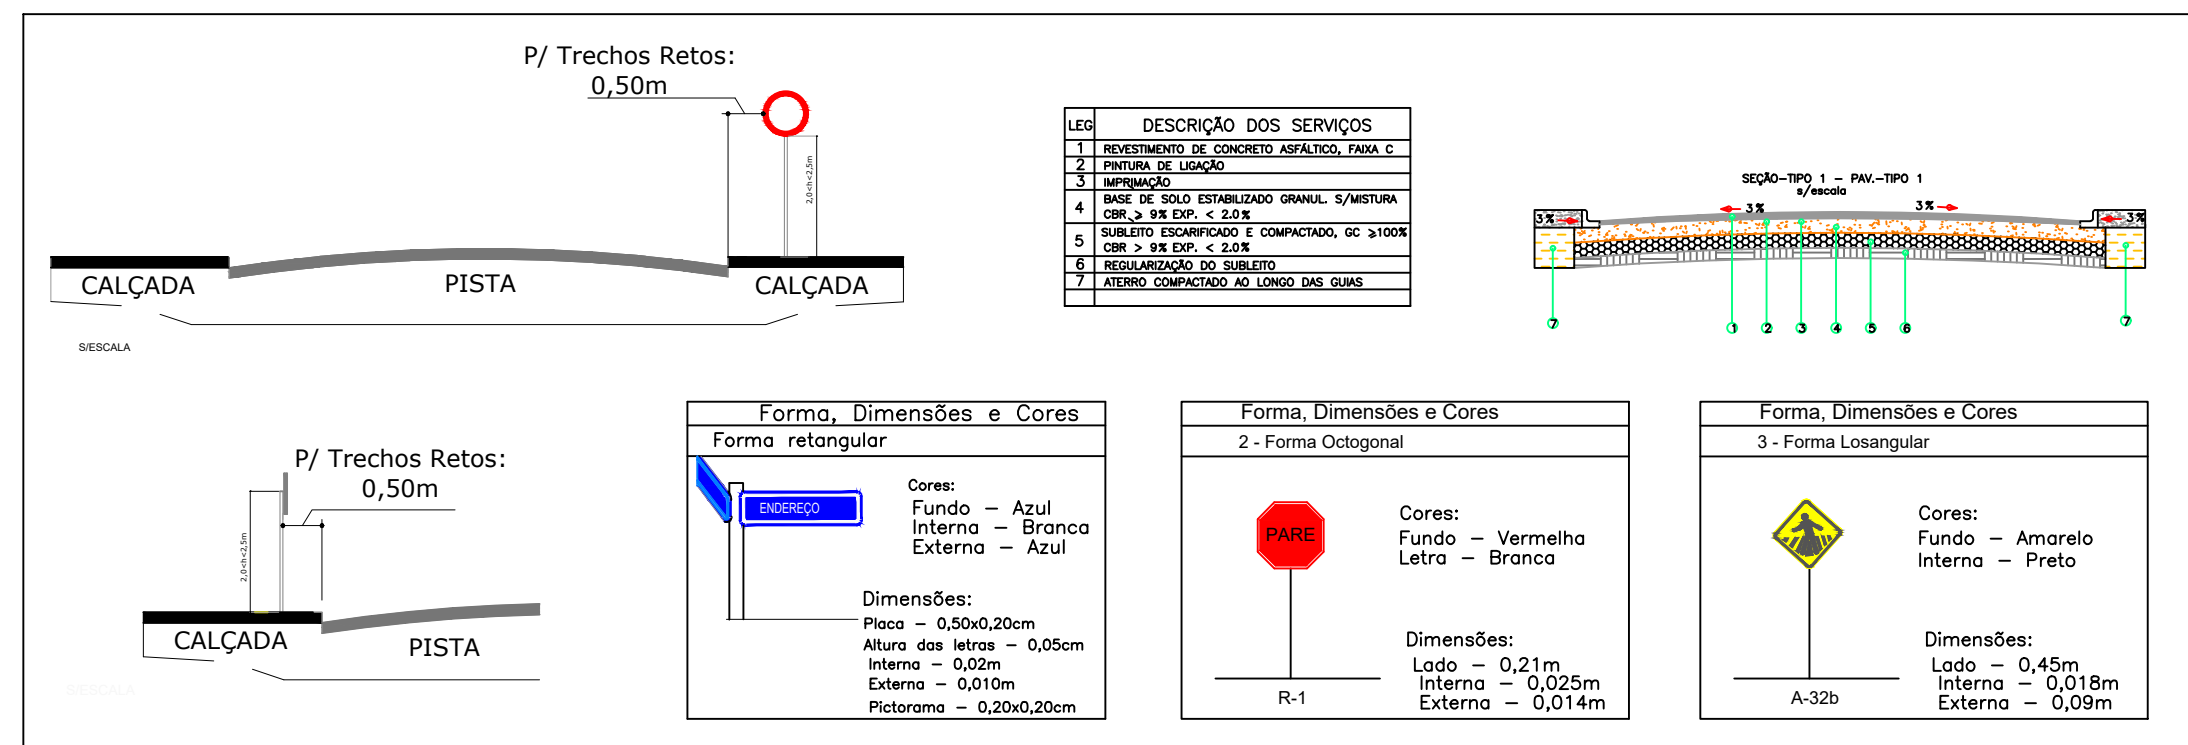


2 DETALHE PLACAS DE SINALIZAÇÃO

SEM ESCALA

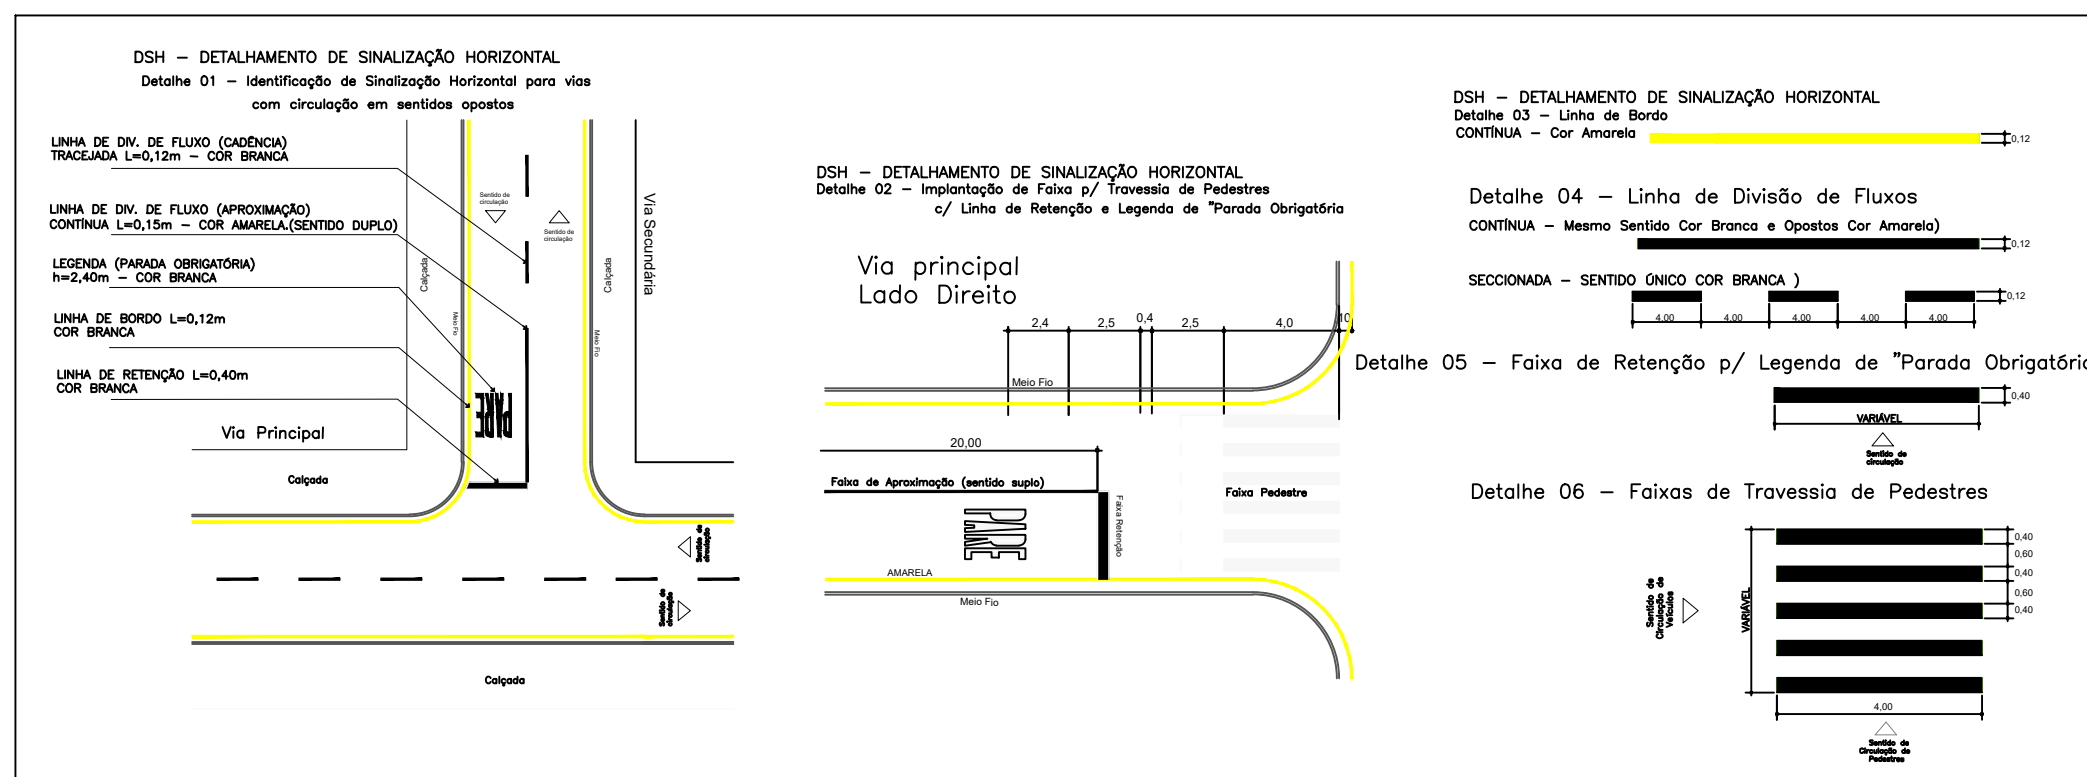


3 DETALHE SINALIZAÇÃO VIAS

SEM ESCALA

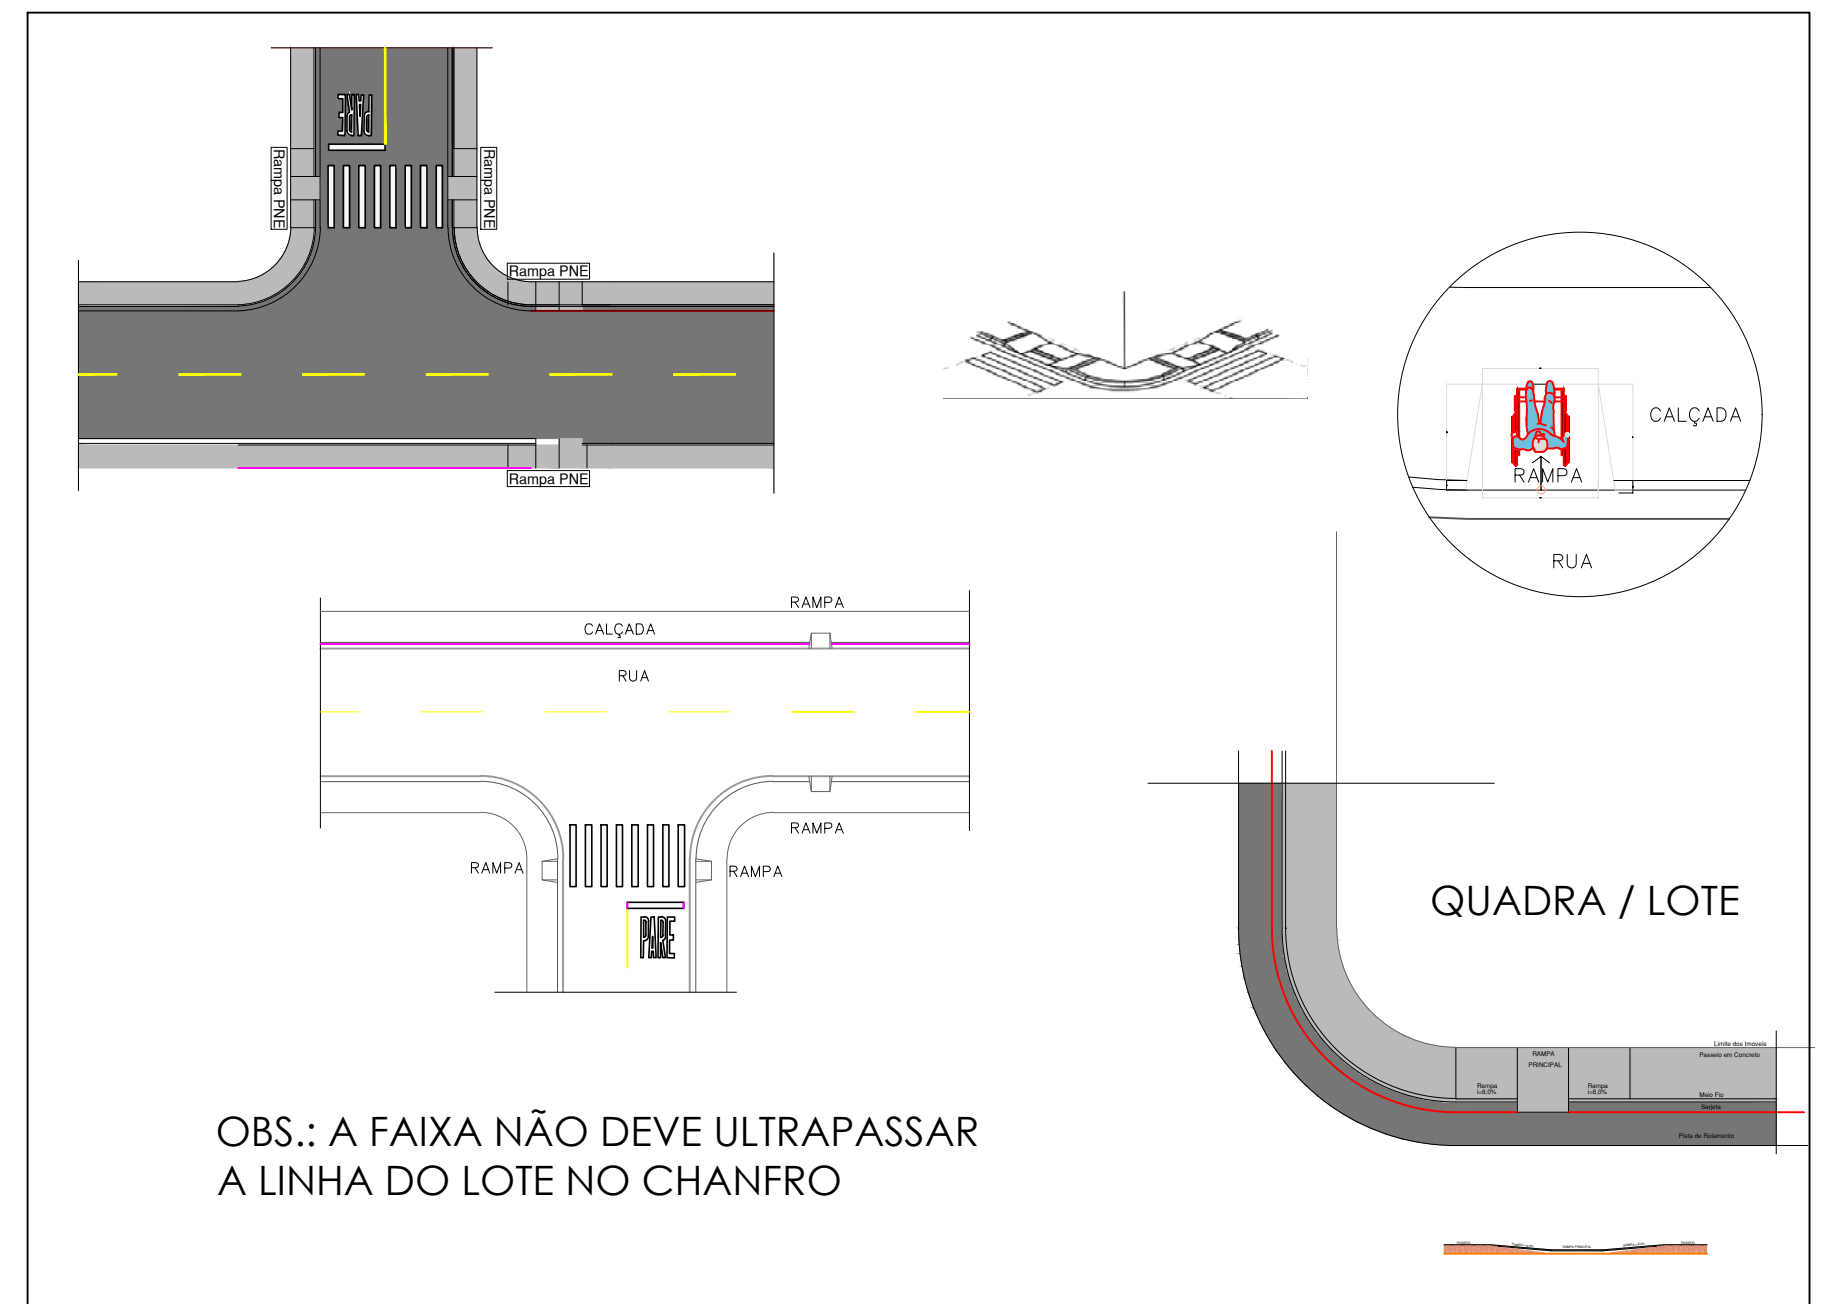


4 DETALHE - ACESSIBILIDADE

SEM ESCALA

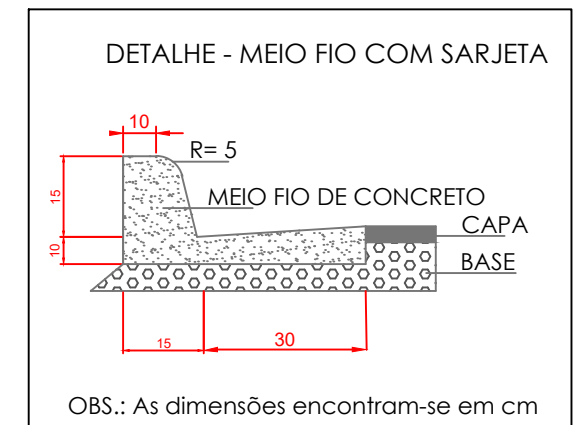

5 DETALHE - MEIO FIO

SEM ESCALA

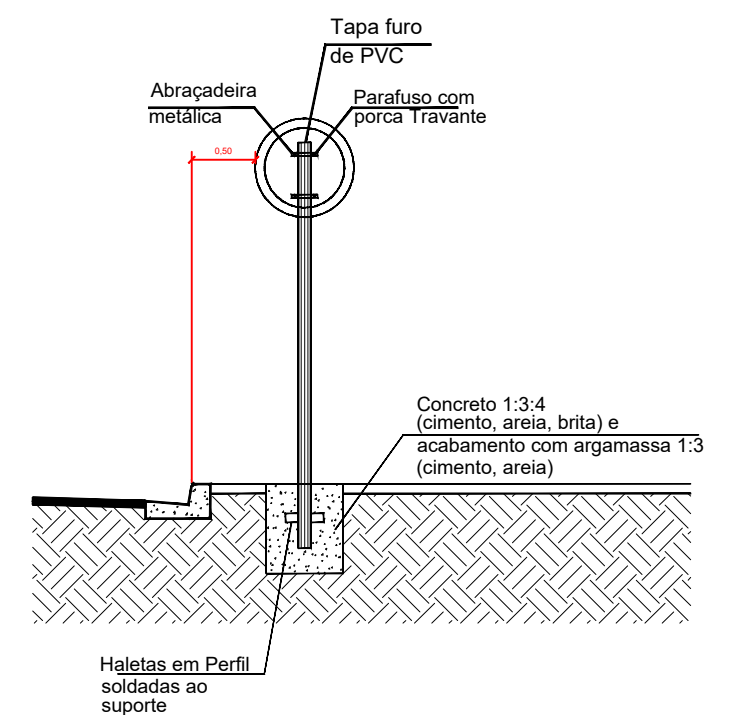

6 DETALHE - SINALIZAÇÃO VERTICAL

SEM ESCALA



FINALIDADE:	PROJETO:	FOLHA:
LOTEAMENTO	PROJETO DE SINALIZAÇÃO E ACESSIBILIDADE	1/1
PROPRIETÁRIO:	LOTEAMENTO JARDIM BETIS SPE LTDA CNPJ: 43.306.522/0001-29	
AUTORA / ART:	ENG. CIVIL: LUANA RODRIGUES SANTOS CREA: 1016893175/AP-GO	
LOCALIDADE:	LOTE DE CHÁCARA N. 9-B-A	
BAIRRO:	SETOR B - LOTEAMENTO QUERÊNCIA I	
MUNICÍPIO:	QUERÊNCIA - MT	

CONTEÚDO:	APROVAÇÃO:	
- Planta de Sinalização; - Detalhes.		
Área do Terreno: 93.281,36 m²		
Área Total do Empreendimento: 93.281,36 m²	DESENHO: LUANA SANTOS	ESCALAS: INDICADAS
	UNIDADE: METRO	DATA: 02/2022