

TABELA DE ESPÉCIE - ÁREA VERDE 04	
ESPÉCIE	QUANTIDADE
PALMEIRA RABO DE RAPOSA	36 UNIDADES
GRAMA ESMERALDA	5.265,34 m²

TABELA DE ESPÉCIE - ÁREA VERDE 13	
ESPÉCIE	QUANTIDADE
PALMEIRA RABO DE RAPOSA	76 UNIDADES
GRAMA ESMERALDA	8.283,06 m²

TABELA DE ESPÉCIE - ÁREA VERDE 03	
ESPÉCIE	QUANTIDADE
PALMEIRA RABO DE RAPOSA	42 UNIDADES
GRAMA ESMERALDA	6.157,61 m²

TABELA DE ESPÉCIE - ÁREA VERDE 10	
ESPÉCIE	QUANTIDADE
PALMEIRA ARECA	03 UNIDADES
MANACÁ-DA-SERRA	04 UNIDADES
PALMEIRA CICA	06 UNIDADES
CÁSSIA	04 UNIDADES
GRAMA ESMERALDA	4.071,50m²

TABELA DE ESPÉCIE - ÁREA VERDE 12	
ESPÉCIE	QUANTIDADE
PALMEIRA RABO DE RAPOSA	80 UNIDADES
GRAMA ESMERALDA	8.800,66 m²

TABELA DE ESPÉCIE - ÁREA VERDE 09	
ESPÉCIE	QUANTIDADE
PALMEIRA RABO DE RAPOSA	80 UNIDADES
GRAMA ESMERALDA	8.800,66 m²

TABELA DE ESPÉCIE - ÁREA VERDE 08	
ESPÉCIE	QUANTIDADE
PALMEIRA RABO DE RAPOSA	48 UNIDADES
GRAMA ESMERALDA	5.211,14 m²

TABELA DE ESPÉCIE - ÁREA VERDE 06	
ESPÉCIE	QUANTIDADE
PALMEIRA RABO DE RAPOSA	03 UNIDADES
GRAMA ESMERALDA	117,34 m²

TABELA DE ESPÉCIE - ÁREA VERDE 05	
ESPÉCIE	QUANTIDADE
PALMEIRA RABO DE RAPOSA	02 UNIDADES
GRAMA ESMERALDA	190,23 m²

TABELA DE ESPÉCIE - ÁREA VERDE 02	
ESPÉCIE	QUANTIDADE
PALMEIRA RABO DE RAPOSA	03 UNIDADES
MANACÁ-DA-SERRA	02 UNIDADES
PALMEIRA CICA	02 UNIDADES
CÁSSIA	03 UNIDADES
GRAMA ESMERALDA	1.537,69 m²




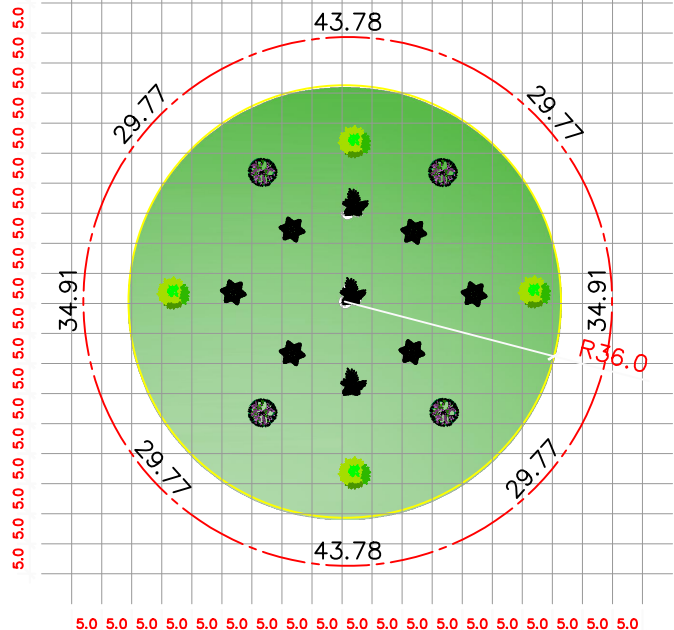


TABELA DE ESPÉCIE - ÁREA VERDE 07	
ESPÉCIE	QUANTIDADE
PALMEIRA RABO DE RAPOSA	01 UNIDADES
MANACÁ-DA-SERRA	06 UNIDADES
PALMEIRA CICA	04 UNIDADES
CÁSSIA	04 UNIDADES
GRAMA ESMERALDA	1.256,64 m²

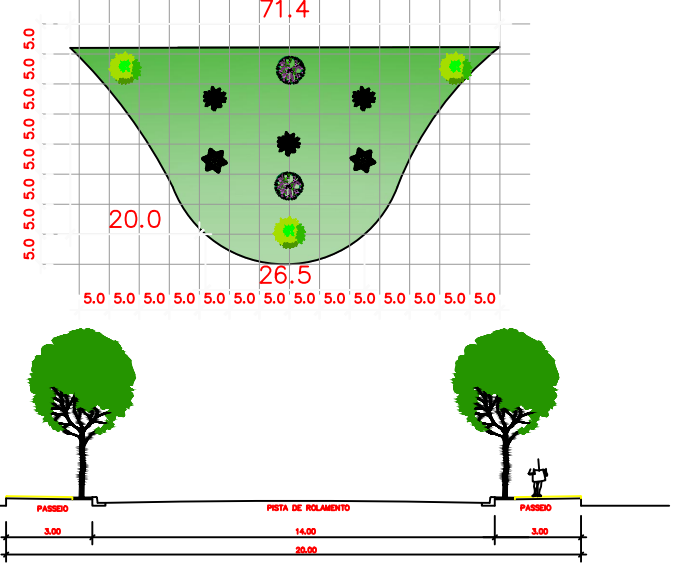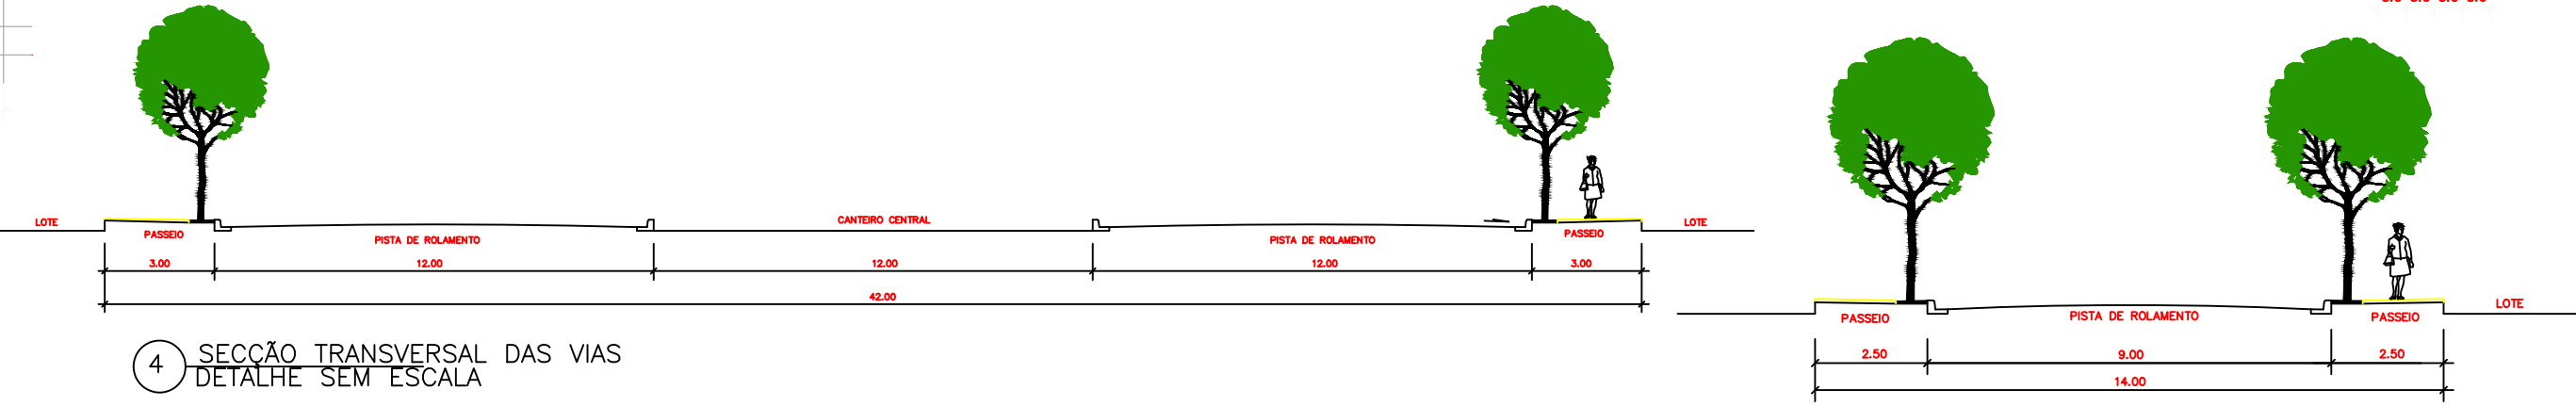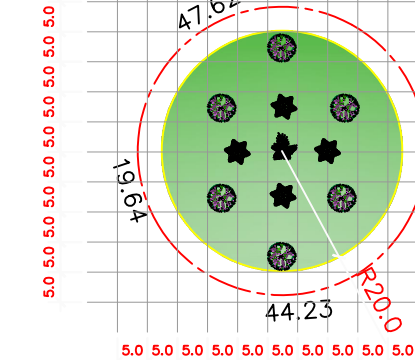

ZONEAMENTO DO LOTEAMENTO				
ZONA	PROJETO DE COLONIZAÇÃO QUERÊNCIA I			
USO	INDUSTRIAL/COMERCIAL			
ÁREAS PÚBLICAS MUNICIPAIS				
DESTINADAS A RECREAÇÃO, LAZER, EQUIPAMENTOS URBANOS E SISTEMA VIÁRIO				
DISCRIMINAÇÃO	ÁREAS INSTITUCIONAIS		ÁREAS VERDES	
	ÁREA	%	ÁREA	%
LAMINA D'ÁGUA	10.454,53m²	1,11%		
ÁREA VERDE			94.606,53 m²	10,00%
ÁREA INSTITUCIONAL	47.293,55m²	5,00%		
SEGURANÇA PÚBLICA ÁREA INSTITUCIONAL	600,00m²	0,06%		
TOTAL DE ÁREAS A.P.P			15.236,20m²	1,61%
TOTAL DE ÁREAS VERDES			94.606,53m²	10,00%
TOTAL DE ÁREAS INSTITUCIONAIS	47.293,55m²	5,000%		
TOTAL DE ÁREAS VERDES E INSTITUCIONAIS			141.300,08m²	15,00%
ARRUAMENTO/SISTEMA VIÁRIO			189.167,41m²	20,00%
RESUMO				
TOTAL DE ÁREAS PÚBLICAS MUNICIPAIS	47.293,55m²		5,00%	
TOTAL DE ÁREA DE LOTES (381 Lotes)	589.078,78m²		62,28%	
ÁREA TOTAL GLEBA	945.837,00m²		100,000%	


"LOTEAMENTO URBAN AGRO EMPRESARIAL"

MATRICULA Nº 10.001 DO CARTÓRIO DE REGISTRO DE IMÓVEIS DE QUERÊNCIA - MT
 Estrada Municipal R1 BR 242 S/N Lotes 195,196,197,197 A e 198
 Proj.de Colonização Querência I CEP 78.643-000 Querência/MT

PROPRIETÁRIO:
 URBAN AGRO EMPRESARIAL
 CNPJ: 44.607.997/0001-18

AUTOR DO PROJETO:
 EVERTON VALADÃO SILVA
 Engenheiro Civil CREA - 101624517/0-20 Visto: 50768
 ART Nº 12202022/246

COMPOSIÇÃO DE ÁREAS:	ÁREAS	PORCENTAGEM
ÁREA LOTEADA	589.078,78m²	100,000%
ÁREA DO TERRENO DOCUMENTAL	945.837,00m²	100,000%

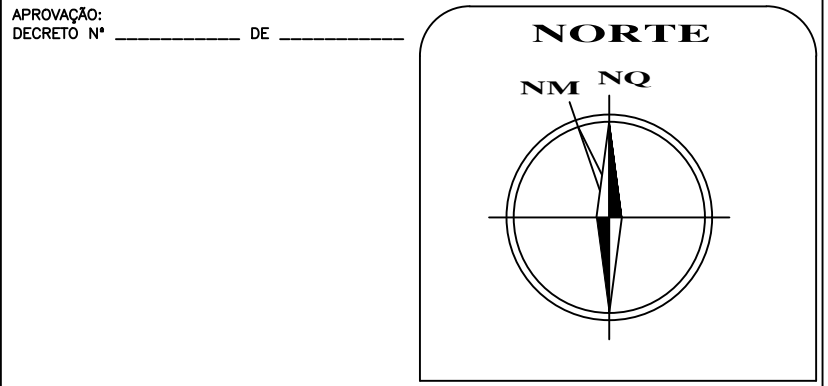

CONTEÚDO:			
PROJETO PAISAGISMO			
ESCALA:	DATA:	MUNICÍPIO/ESTADO:	FOLHAS:
INDICADA	DEZEMBRO/2022	QUERÊNCIA - MT	1/1

