




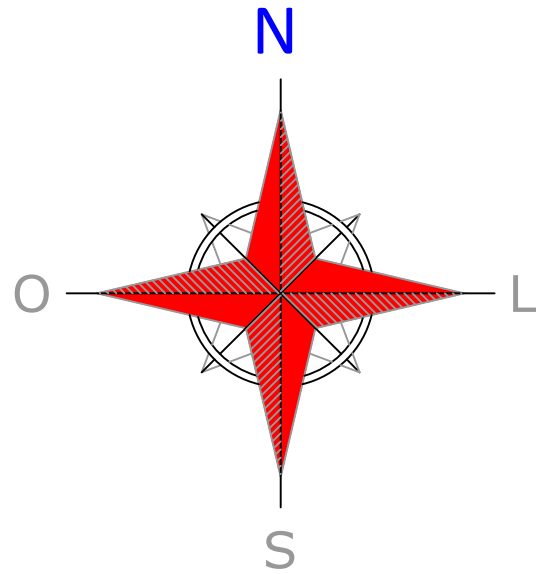

PERFIL LONGITUDINAL QUADRA 19 – 20 e 21 AVENIDA DA SAFRA

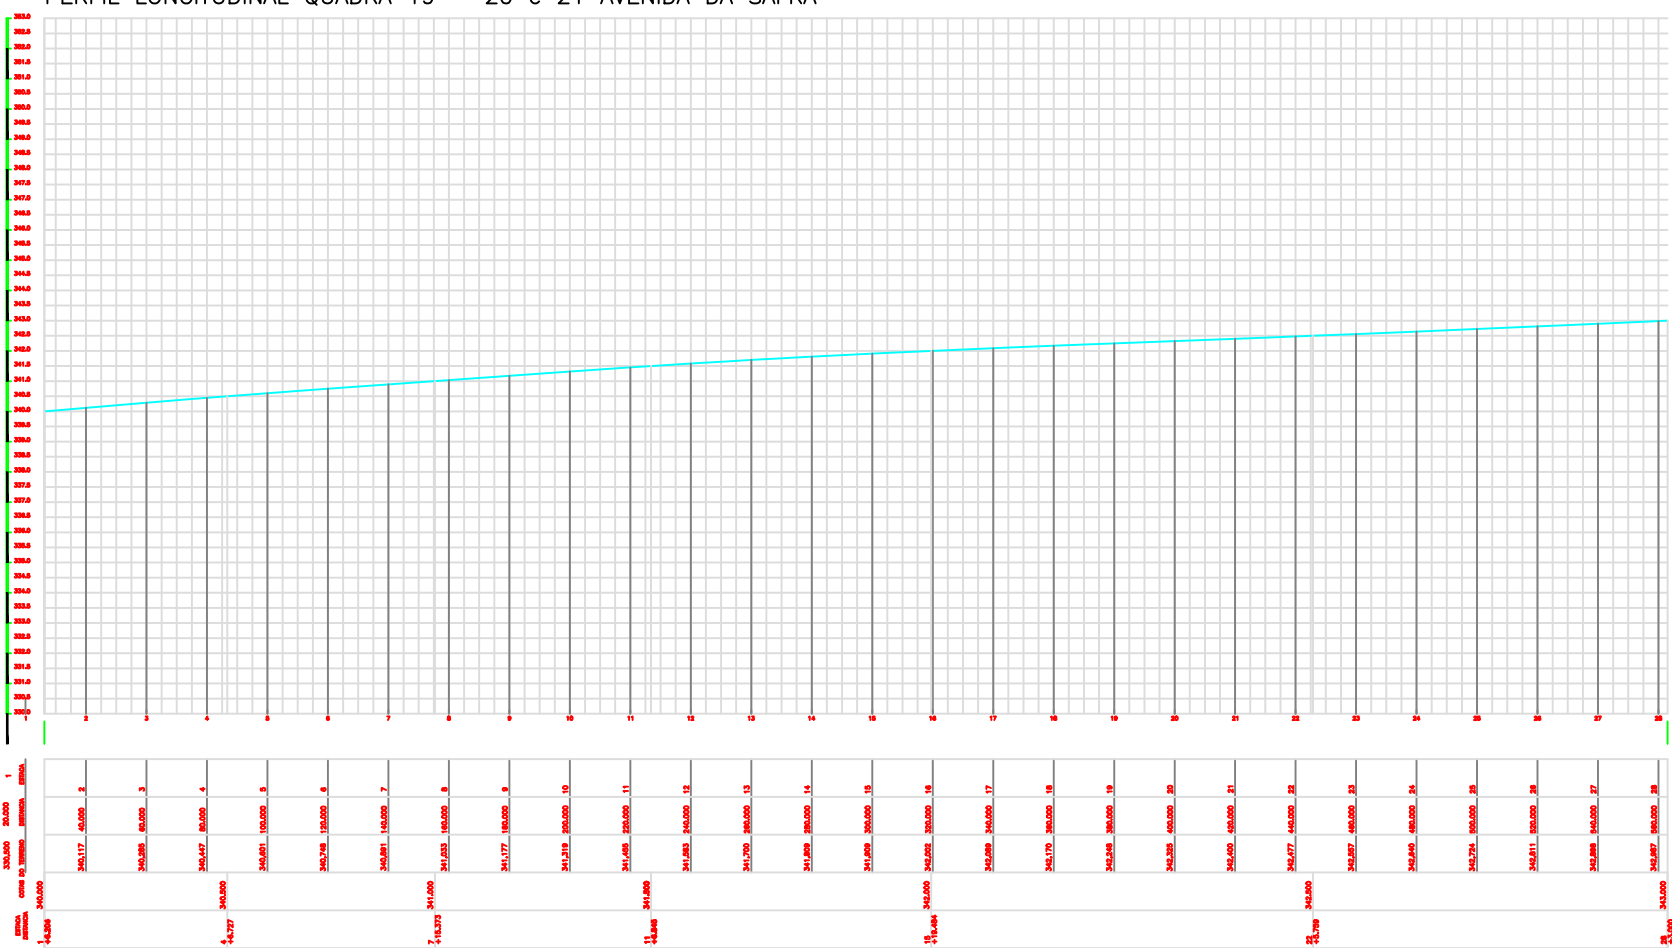

PERFIL LONGITUDINAL QUADRA 17 E 18 AVENIDA DA SAFRA

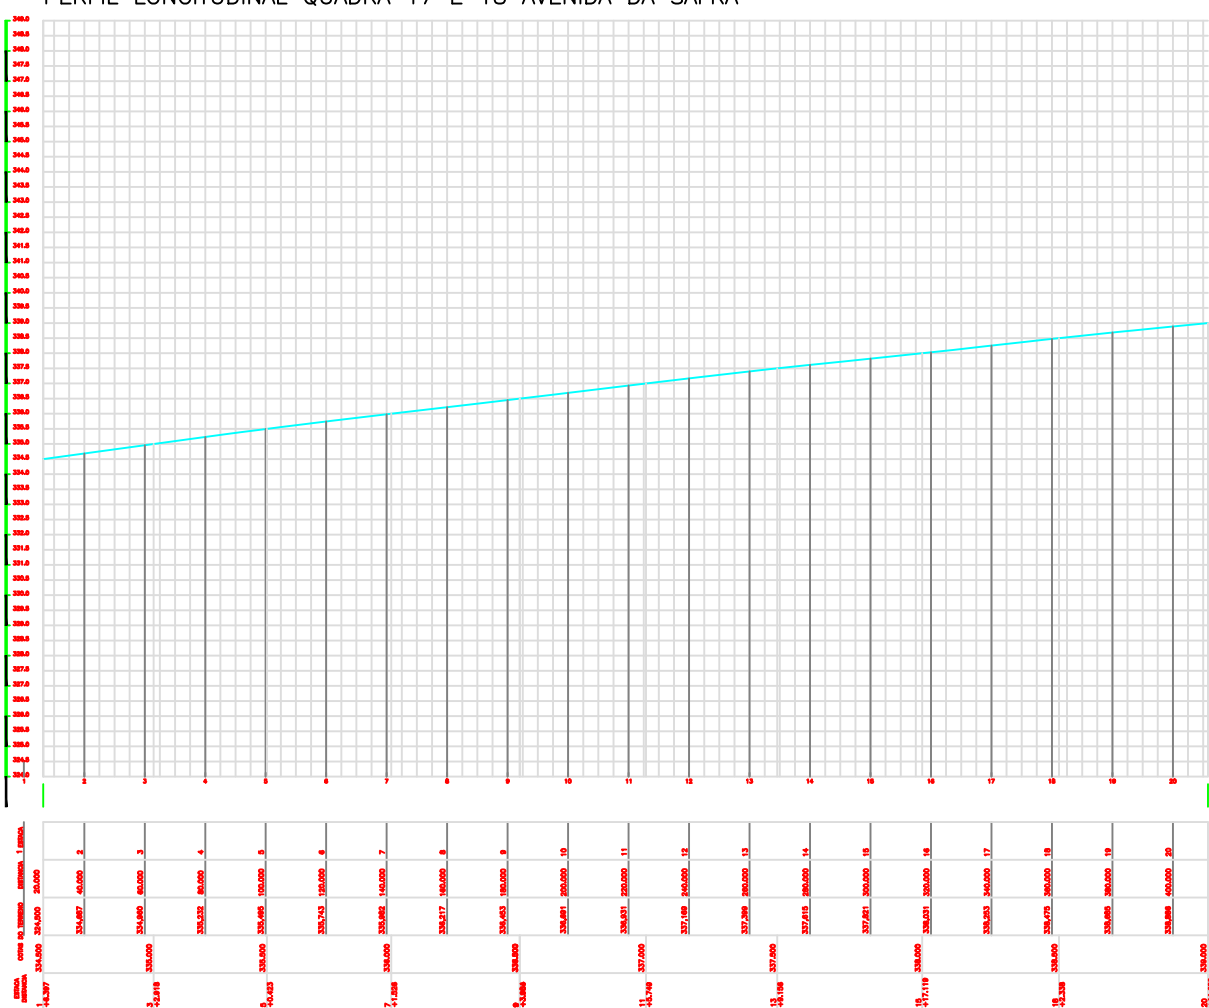

1 PLANTA DE SITUAÇÃO E LOCALIZAÇÃO  
DETALHE SEM ESCALA



# PLANTAR

E N G E N H A R I A

## ZONEAMENTO DO LOTEAMENTO

|      |                                    |
|------|------------------------------------|
| ZONA | PROJETO DE COLONIZAÇÃO QUERÊNCIA I |
| USO  | INDUSTRIAL/COMERCIAL               |

## ÁREAS PÚBLICAS MUNICIPAIS

DESTINADAS A RECREAÇÃO, LAZER, EQUIPAMENTOS URBANOS E SISTEMA VIÁRIO

| DISCRIMINAÇÃO                          | ÁREAS INSTITUCIONAIS    |        | ÁREAS VERDES             |        |
|----------------------------------------|-------------------------|--------|--------------------------|--------|
|                                        | ÁREA                    | %      | ÁREA                     | %      |
| LAMINA D'ÁGUA                          | 10.454,53m <sup>2</sup> | 1,11%  |                          |        |
| ÁREA VERDE                             |                         |        | 94.606,53 m <sup>2</sup> | 10,00% |
| ÁREA INSTITUCIONAL                     | 47.293.55m <sup>2</sup> | 5,00%  |                          |        |
| SEGURANÇA PÚBLICA                      | 600,00m <sup>2</sup>    | 0,06%  |                          |        |
| TOTAL DE ÁREAS A.P.P                   |                         |        | 15.236,20m <sup>2</sup>  | 1,61%  |
| TOTAL DE ÁREAS VERDES                  |                         |        | 94.606,53m <sup>2</sup>  | 10,00% |
| TOTAL DE ÁREAS INSTITUCIONAIS          | 47.293,55m <sup>2</sup> | 5,000% |                          |        |
| TOTAL DE ÁREAS VERDES E INSTITUCIONAIS |                         |        | 141.300,08m <sup>2</sup> | 15,00% |
| ARRUAMENTO/SISTEMA VIÁRIO              |                         |        | 189.167,41m <sup>2</sup> | 20,00% |

### RESUMO

|                                    |                          |          |
|------------------------------------|--------------------------|----------|
| TOTAL DE ÁREAS PÚBLICAS MUNICIPAIS | 47.293,55m <sup>2</sup>  | 5,00%    |
| TOTAL DE ÁREA DE LOTES (381 Lotes) | 589.078,78m <sup>2</sup> | 62,28%   |
| ÁREA TOTAL GLEBA                   | 945.837,00m <sup>2</sup> | 100,000% |

## "LOTEAMENTO URBAN AGRO EMPRESARIAL"

MATRÍCULA Nº 10.001 DO CARTÓRIO DE REGISTRO DE IMÓVEIS DE QUERÊNCIA – MT

ENDEREÇO:

Estrada Municipal R1 BR 242 S/N Lotes 195,196,197,197 A e 198  
Proj.de Colonização Querência I CEP 78.643–000 Querência/MT

PROPRIETÁRIO:

URBAN AGRO EMPRESARIAL  
CNPJ: 44.607.997/0001–18

AUTOR DO PROJETO:


EVERTON VALADÃO SILVA  
Engenheiro Civil CREA – 1016249179/D–GO Visto: 50768  
ART Nº1220220227246

| COMPOSIÇÃO DE ÁREAS:       | ÁREAS                    | PORCENTAGEM |
|----------------------------|--------------------------|-------------|
| ÁREA LOTEADA               | 589.078,78m <sup>2</sup> | 100,000%    |
| ÁREA DO TERRENO DOCUMENTAL | 945.837,00m <sup>2</sup> | 100,000%    |

APROVAÇÃO:  
DECRETO Nº \_\_\_\_\_ DE \_\_\_\_\_

NORTE

NM NQ

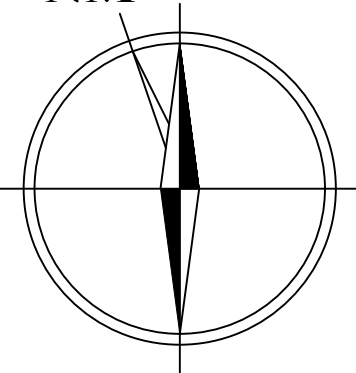

CONTEÚDO:

PROJETO REDE DE DRENAGEM URBANA

|          |               |                   |         |
|----------|---------------|-------------------|---------|
| ESCALA:  | DATA:         | MUNICÍPIO/ESTADO: | FOLHAS: |
| INDICADA | DEZEMBRO/2022 | QUERÊNCIA – MT    | 3/5     |


PERFIL LONGITUDINAL RUA DO MOGNO



PERFIL LONGITUDINAL QUADRA 13 AVENIDA DA SOJA




PERFIL LONGITUDINAL AVENIDA URBANO BOESING

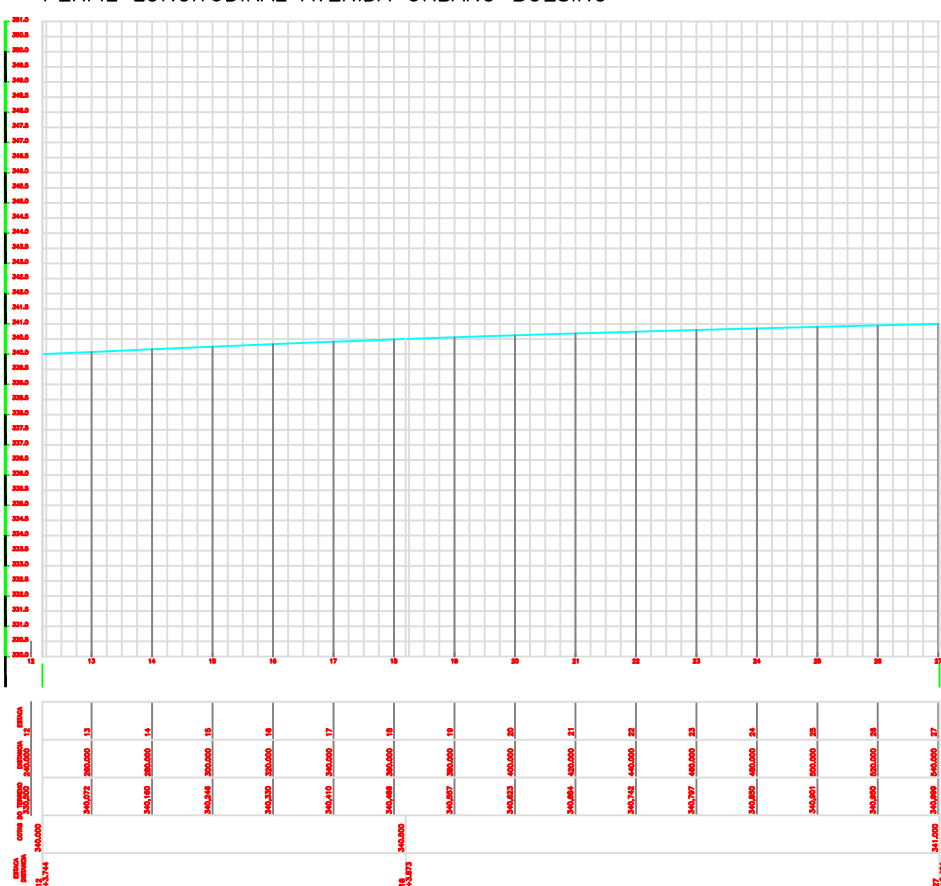

PERFIL LONGIT. Qd.05 RUA DO AGRONEGOCIO



PERFIL LONGITUDINAL QUADRA 11 E ÁREA VERDE RUA DA SOJA

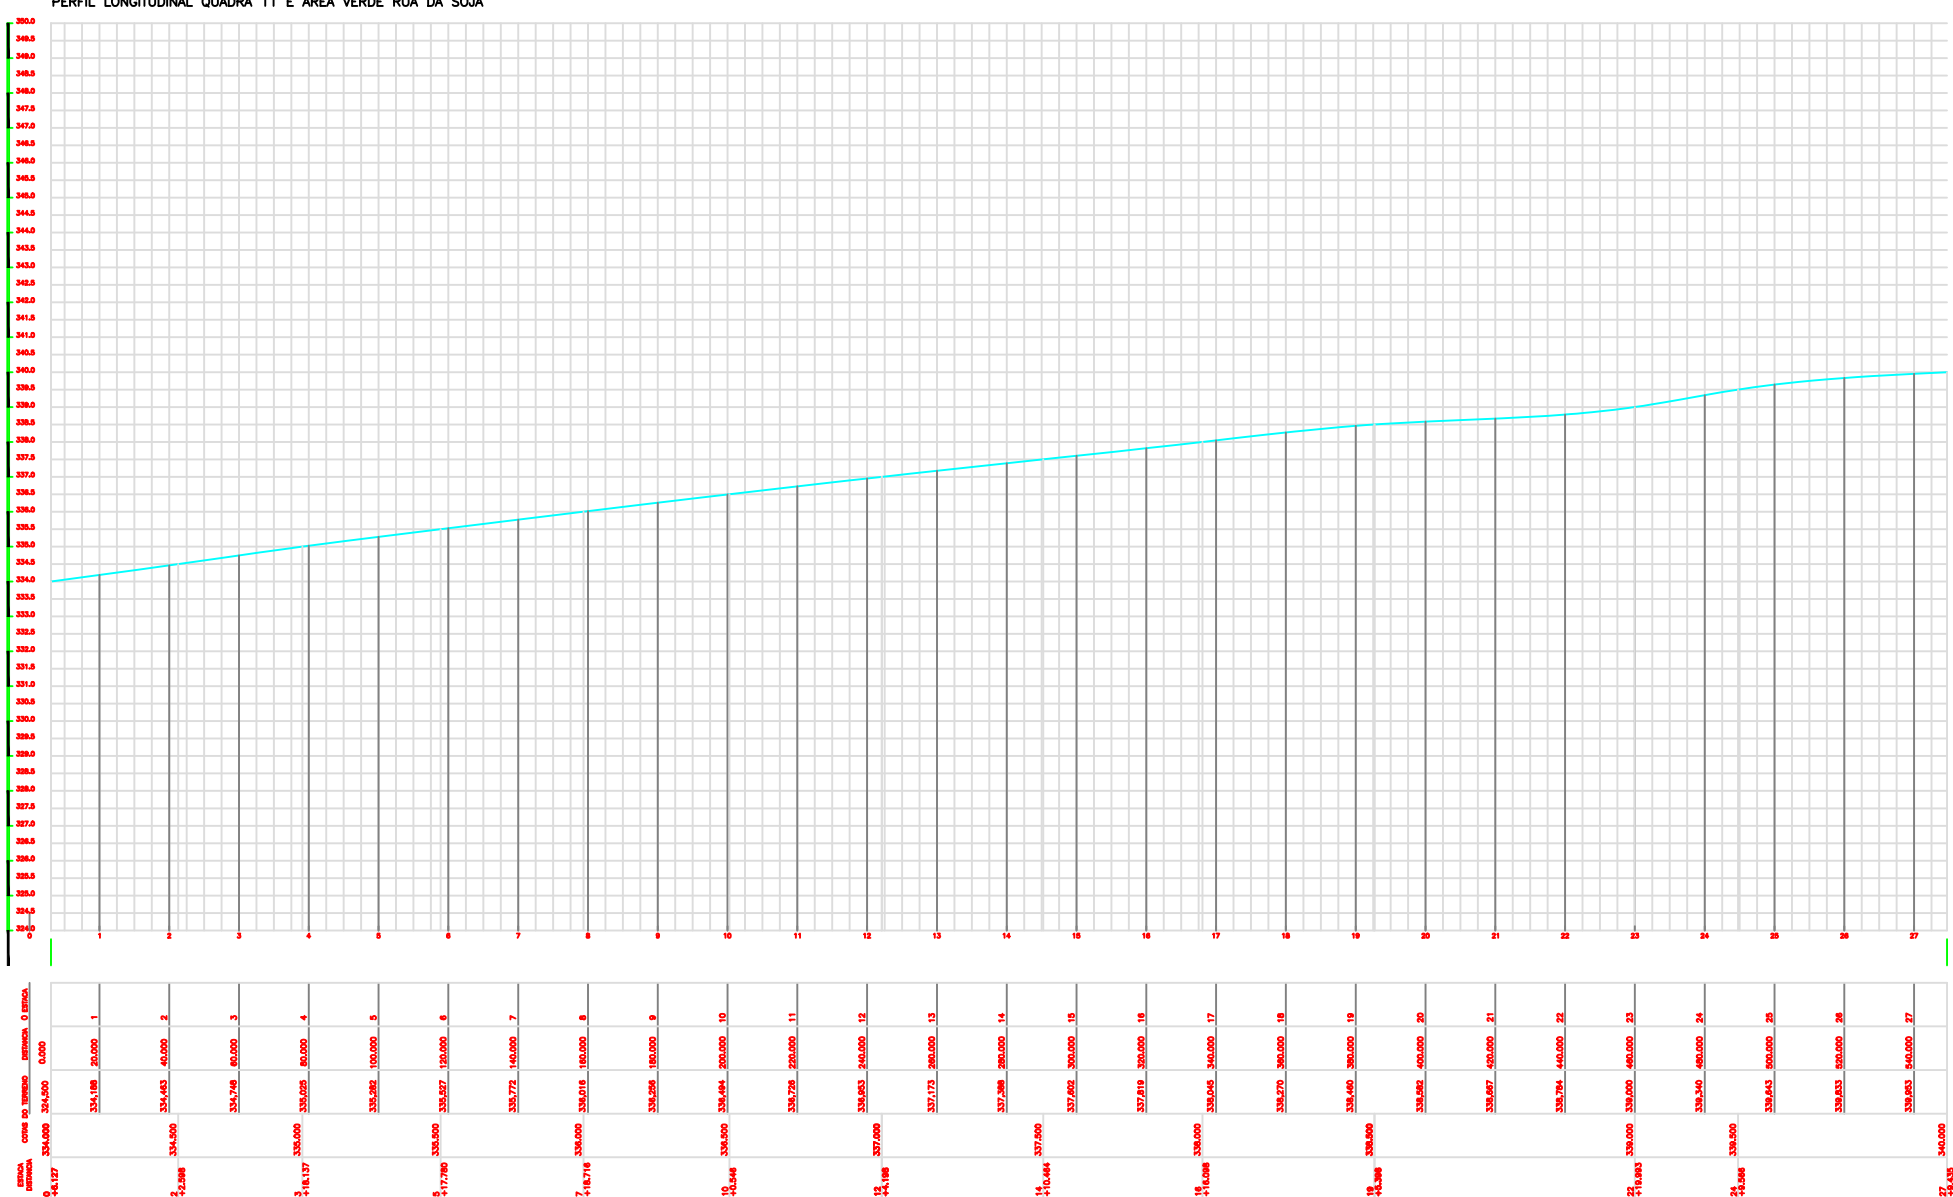

PERFIL LONGITUDINAL QUADRA 09 RUA DA SOJA

