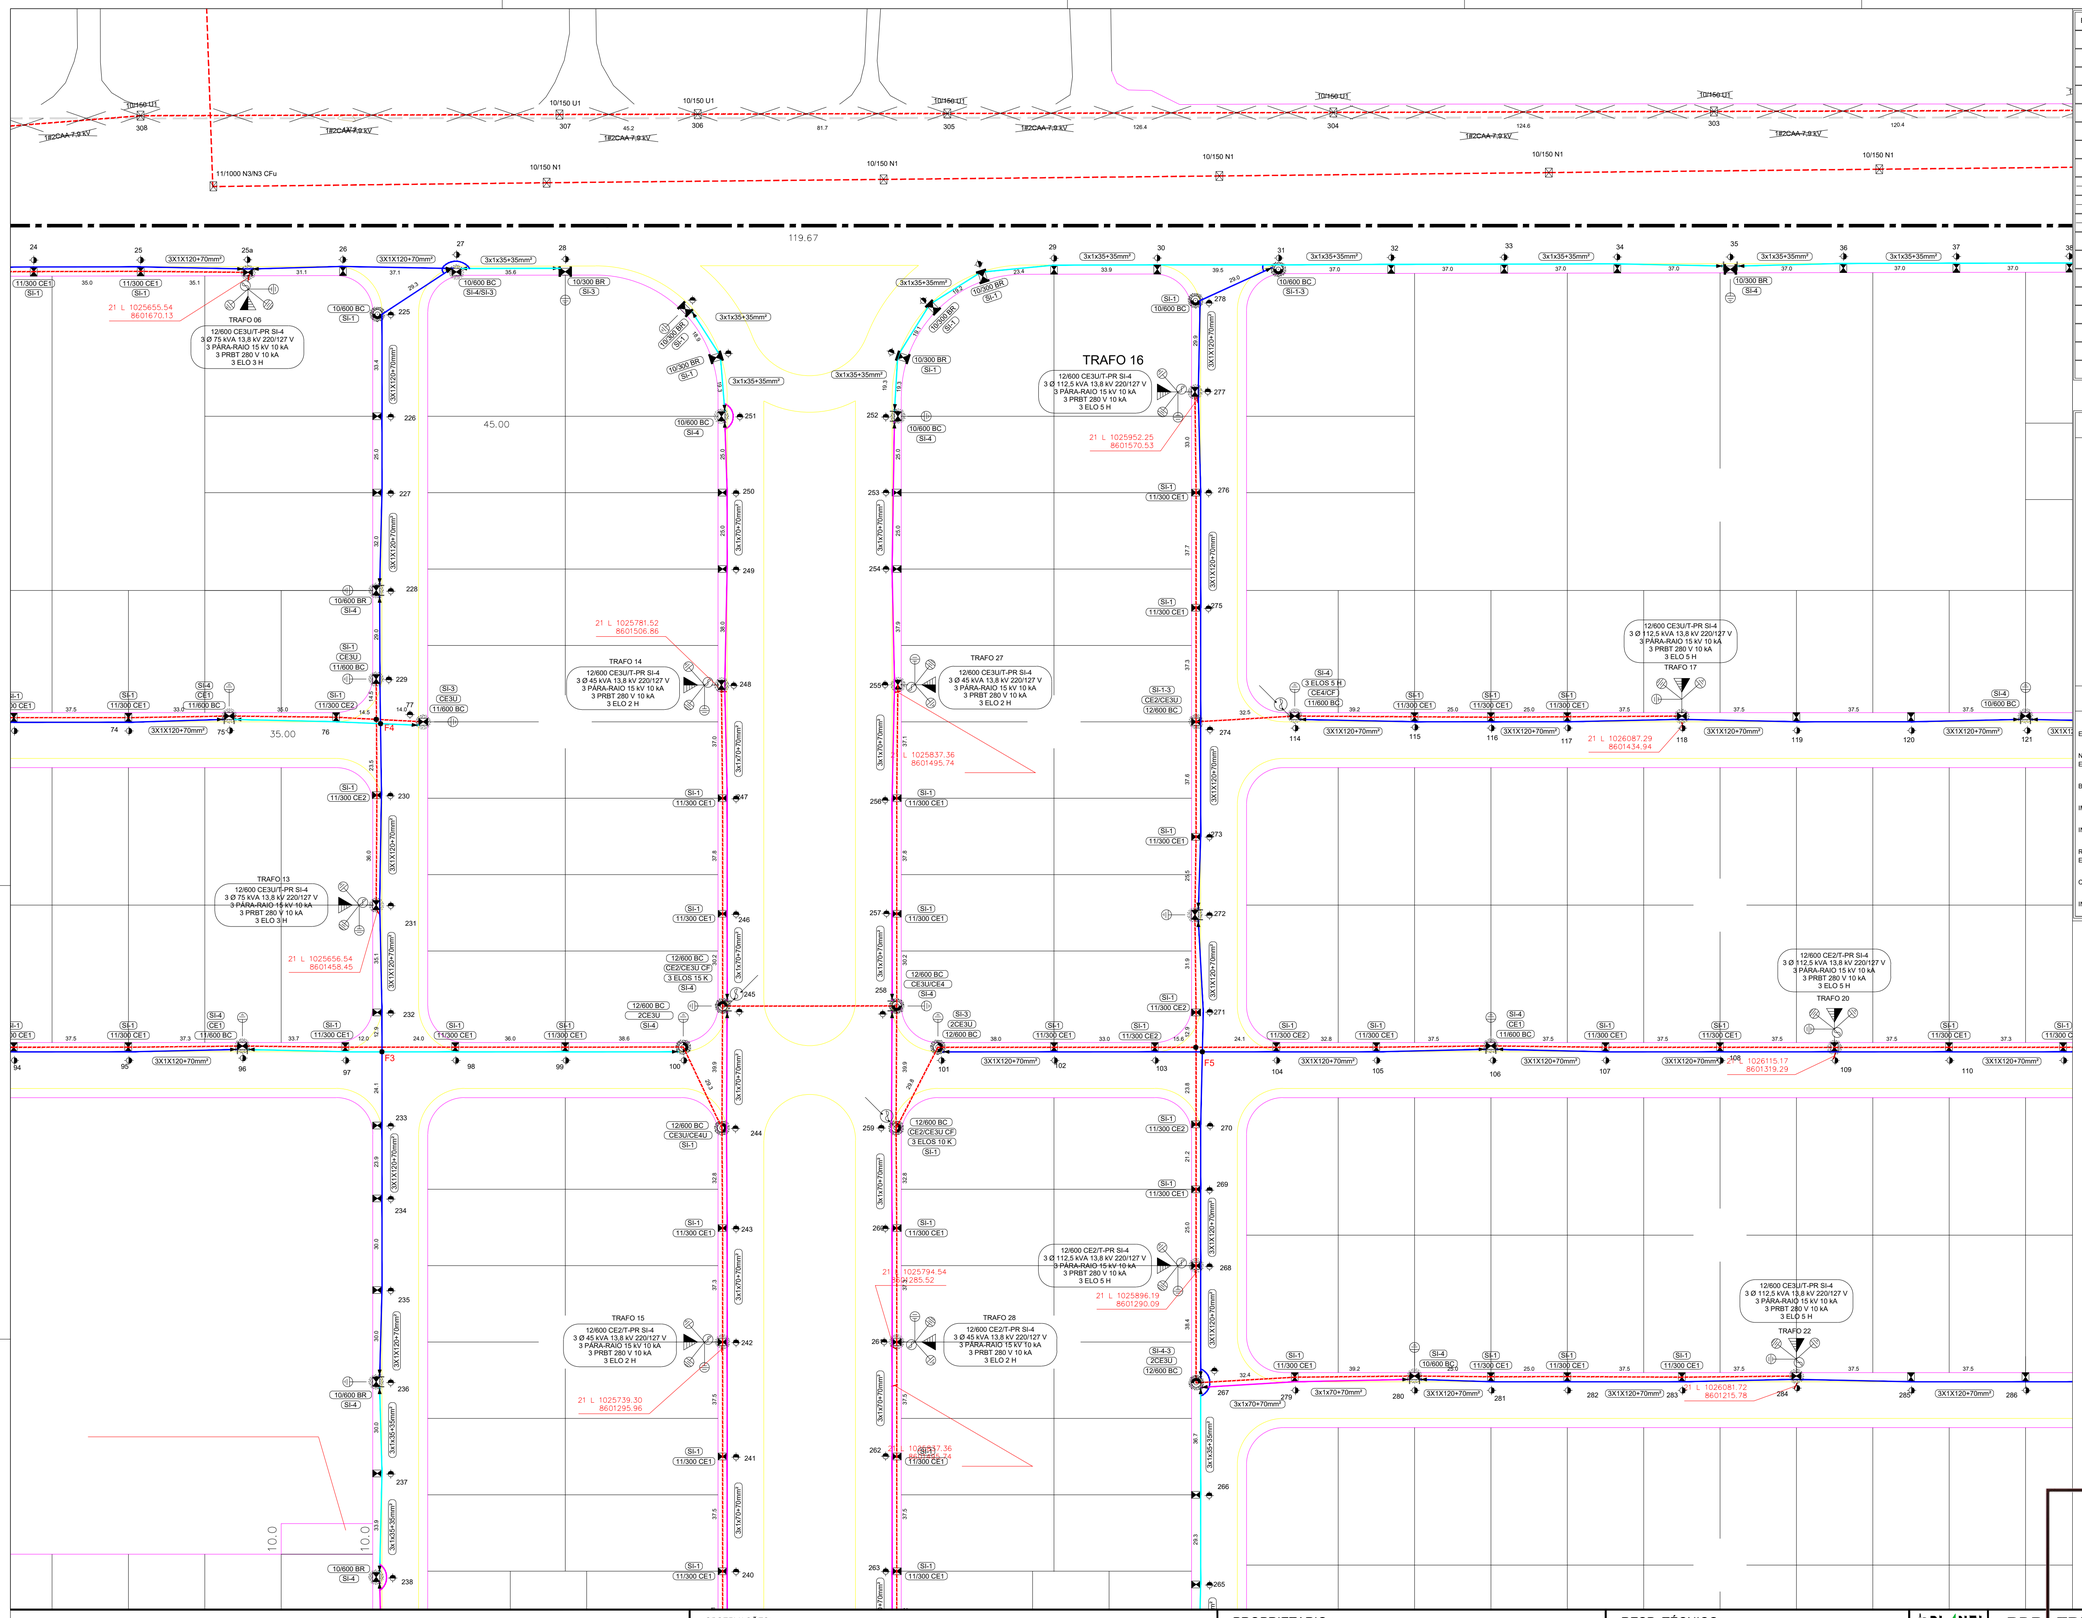

EXISTENTE	PROJETADO	LEGENDA
		Poste concreto DT - base simples
		Poste concreto DT - base concretada
		Poste concreto DT - base reforçada
		Poste concreto Circular - base simples
		Poste concreto Circular - base concretada
		Poste concreto Circular - base reforçada
		Chave Faca
		Chave Fusivel
		Aterramento
		Pára-raio MT
		Pára-raio BT (PRBT)
		Posto Transformador Particular
		Iluminação Pública
		CABO DE BT, 3 x 1 x 35 (35) mm²
		CABO DE BT, 3 x 1 x 70 (70) mm²
		CABO DE BT, 3 x 1 x 120 (70) mm²
		CABO DE MT, 3 x 1 x 50 (9,5) mm²
Característica	Característica	CABO SECUNDÁRIO
Característica	Característica	CABO PRIMÁRIO

NOTAS DE PROJETO:

1 - CABO DE MÉDIA TENSÃO NÃO ESPECIFICADO SERÁ DO TIPO 3x1x50mm² + 9,5mm²
2 - ESTRUTURAS SECUNDÁRIA NÃO ESPECIFICADAS SÃO DO TIPO SI-1
3 - ESTRUTURAS PRIMÁRIAS NÃO ESPECIFICADAS SÃO DO TIPO CE1
4 - POSTES NÃO COTADOS SÃO DO TIPO 10/150 KGF.
5 - OS POSTES 10/300 KGF. NO FINAL DE REDE DE BT DEVERÁ TER A SUA BASE REFORÇADA.
6 - O NEUTRO DE TODO O FIM DE REDE BT DEVERÁ SER ATERRADO COM UMA HASTE DO TIPO COOPERWELLD
7 - O ATERRAMENTO DO MENSAGEIRO DEVER SER INTERLIGADO AO NEUTRO DA REDE DE BT (CASO HAJA NO LOCAL).
8 - AS ARMAÇÕES SECUNDÁRIAS SERÃO DO TIPO:

SECCIONAMENTO DE CIRCUITO

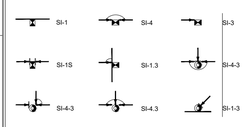

NOTAS ENERGISA:

1 - INSTALAR PADRÃO DE MEDIÇÃO CONVENCIONAL. NÃO SERÁ INSTALADO MEDIÇÃO EM CAIXAS TIPO CP REDE EM LOTEAMENTOS E CONJUNTOS HABITACIONAIS.

2 - VERIFICAR MODELO DE PADRÃO NORMA TÉCNICA ENERGISA:
NORMA DE DISTRIBUIÇÃO UNIFICADA NDU-001 FORNECIMENTO DE ENERGIA ELÉTRICA EM TENSÃO SECUNDÁRIA, EDIFICAÇÕES INDIVIDUAIS OU AGRUPADAS, ATÉ 3 UNIDADES CONSUMIDORAS.

3 - INSTALAR EQUIPAMENTOS, MATERIAIS E ACESSÓRIOS NOVOS, CONFORME CADASTRO TÉCNICO DE DISTRIBUIÇÃO DA ENERGISA DE ACORDO COM AS NORMAS TÉCNICAS VIGENTES.

4 - APRESENTAR, NO ATO DA SOLICITAÇÃO DA FISCALIZAÇÃO, ATESTADO DE ALINHAMENTO DOS POSTES A SEREM IMPLANTADOS, EMITIDO PELA PREFEITURA MUNICIPAL.

5 - APRESENTAR NO ATO DA SOLICITAÇÃO DA FISCALIZAÇÃO OFÍCIO DA PREFEITURA MUNICIPAL, AUTORIZANDO A INSTALAÇÃO, FATURAMENTO DO CONSUMO DE ENERGIA DE ILUMINAÇÃO PÚBLICA NA CONTA DO MUNICÍPIO.

6 - A OBRA DEVERÁ SER EXECUTADA POR EMPRESA CREDENCIADA JUNTO AO CREA, APRESENTAR CERTIDÃO DE REGISTRO DE PESSOA FÍSICA E JURÍDICA, QUANDO A SOLICITAÇÃO DE FISCALIZAÇÃO JUNTAMENTE COM ART DE EXECUÇÃO.

7 - TODOS OS POSTES E CAIXAS DE PASSAGEM DEVERÃO SER INSTALADOS NAS CALÇADAS, PORÉM PARA MELHOR COMPREENSÃO DO DESENHO FORAM INDICADOS NA RUA.

8 - OS POSTES QUE SUSTENTAM AS REDES AÉREAS DE DISTRIBUIÇÃO DE ENERGIA ELÉTRICA, DEVEM SER INSTALADOS NAS DIVISAS DE LOTES (SE POSSÍVEL) CONFORME PROJETO.

energisa
DCMD
Esta aprovação não exime a firma contratada das responsabilidades quanto ao atendimento às especificações e normas aplicáveis.
Nº Aprovação: 3144822 DCMD/2022.
Data: 28/11/2022

OBSERVAÇÕES:

PROPRIETARIO :
BOESING INCORPORADORA LTDA
CNPJ: 44.607.997/001-18

RESP. TÉCNICO:
MAURICIO ANTONIO MORBECK CURVO
ENGENHEIRO ELETRICISTA

PLANEL Planejamento e Serviços LTDA	RDR TRIFÁSICA CLASSE 13,8 KV	DATA:	27/10/2022
PROP/RIO.:	BOESING INCORPORADORA LTDA	ART	1220220203411
PROP/DE:	BOESING INCORPORADORA	FOLHA:	03/09
TRAFO:	7 X 45; 5 X 75 e 17 X 112,5 kVA 13,8 kV 220/127 V		
EXT.:	8,15 km REDE MT	ESCALA	H SEM ESCALA / V
MUN.:	QUERÊNCIA - MT	DES:	VALDEIR MENEZES

A1