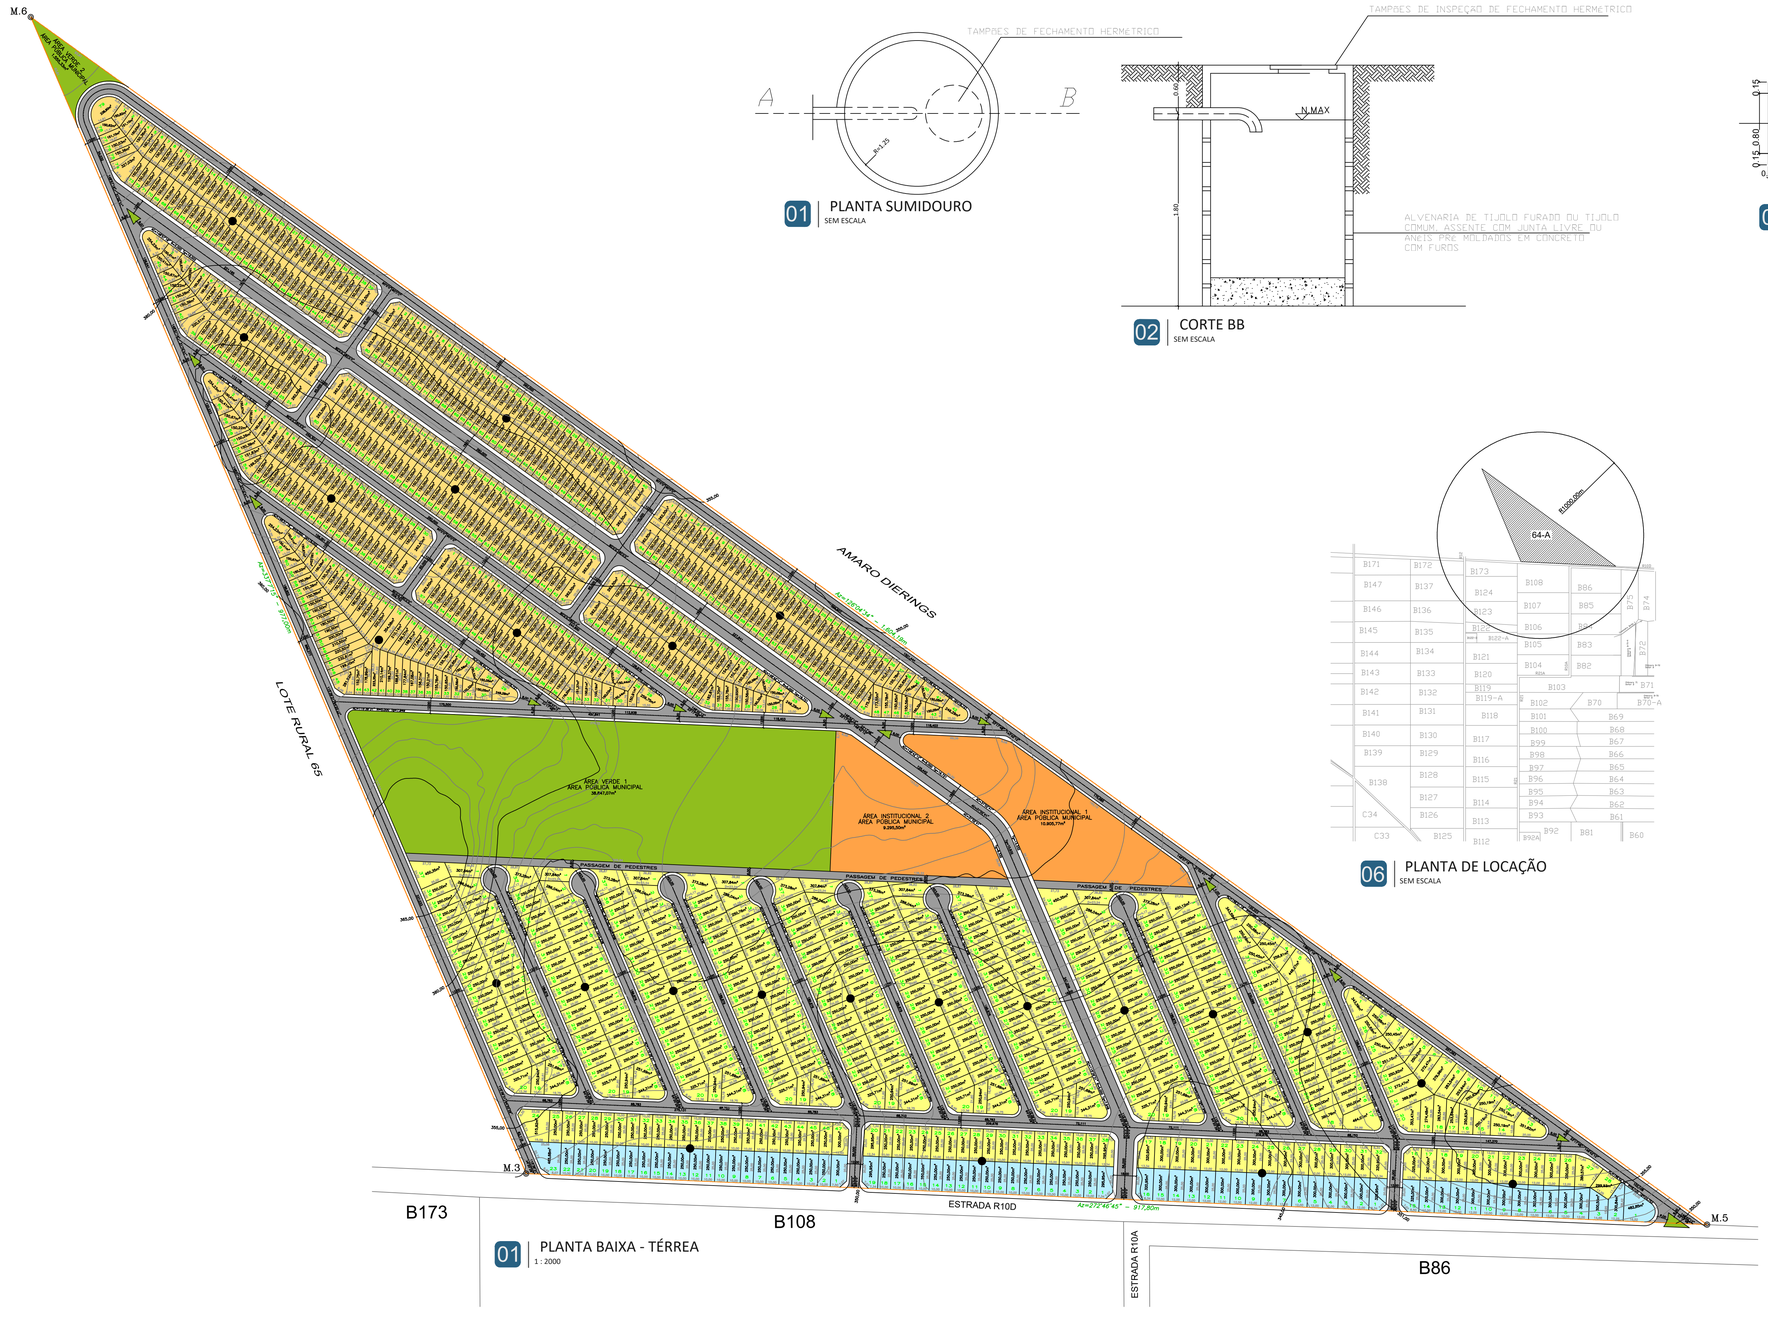

01 | PLANTA BAIXA - TÉRREA
1 : 2000

01 | PLANTA SUMIDOURO
SEM ESCALA

02 | CORTE BB
SEM ESCALA

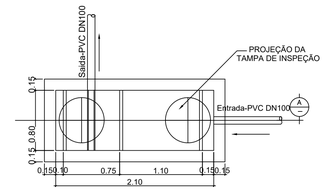

03 | FOSSA SÉPTICA
SEM ESCALA

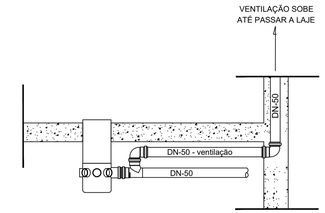

04 | DETALHE TUBO DE VENTILAÇÃO
SEM ESCALA

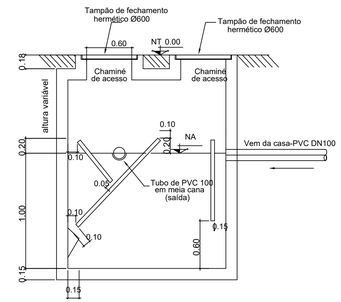

05 | CORTE AA
SEM ESCALA

06 | PLANTA DE LOCAÇÃO
SEM ESCALA

APROVAÇÃO:

PROJETO DE SOLUÇÃO PARA O ESGOTAMENTO SANITÁRIO

ENDEREÇO:

LOTE Nº 64-A, PROJETO DE COLONIZAÇÃO QUERÊNCIA I
MATRÍCULA Nº 1.474 DO CARTÓRIO DE REGISTRO DE IMÓVEIS DE QUERÊNCIA - MT

PROPRIETÁRIO:

BOSQUE FLORESTA NEGRA RESIDENCIAL SPE LTDA
CNPJ: 48.709.347/0001-34

AUTOR DO PROJETO E RESPONSÁVEL TÉCNICO:

Leonardo Marques Rodrigues
CREA 1208354159 RN

DESCRIÇÃO

BOSQUE FLORESTA NEGRA RESIDENCIAL

CONTEÚDO:

- PLANTA BAIXA - TÉRREO
- FOSSA SÉPTICA
- PLANTA DE LOCAÇÃO
- DETALHE TUDO DE VENTILAÇÃO
- CORTES AA, BB
- PLANTA SUMIDOURO

ÁREA DO TERRENO: 404.024,00m²		PRANCHA: 01/01
TOTAL DE QUADRAS: 24		
TOTAL DE LOTES: 1.132	DATA: MAIO/2023	REVISÃO: MAIO/2023