



TABELA QUANTITATIVA LOTEAMENTO	
MEIO FIO (metro linear)	15.553,98m
SARJETA (metro linear)	15.553,98m
PAV. ASFÁLTICA (metro quadrado)	69.477,50m <sup>2</sup>

**02** DETALHE SINALIZAÇÃO VERTICAL  
SEM ESCALA

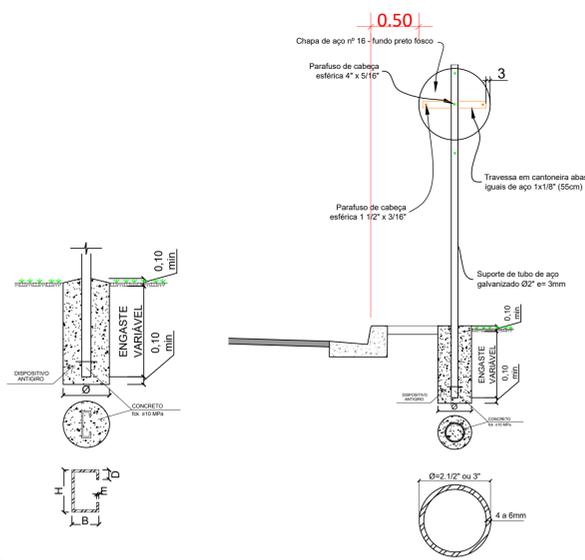


**03** PERFIL DAS RUAS  
1:1000

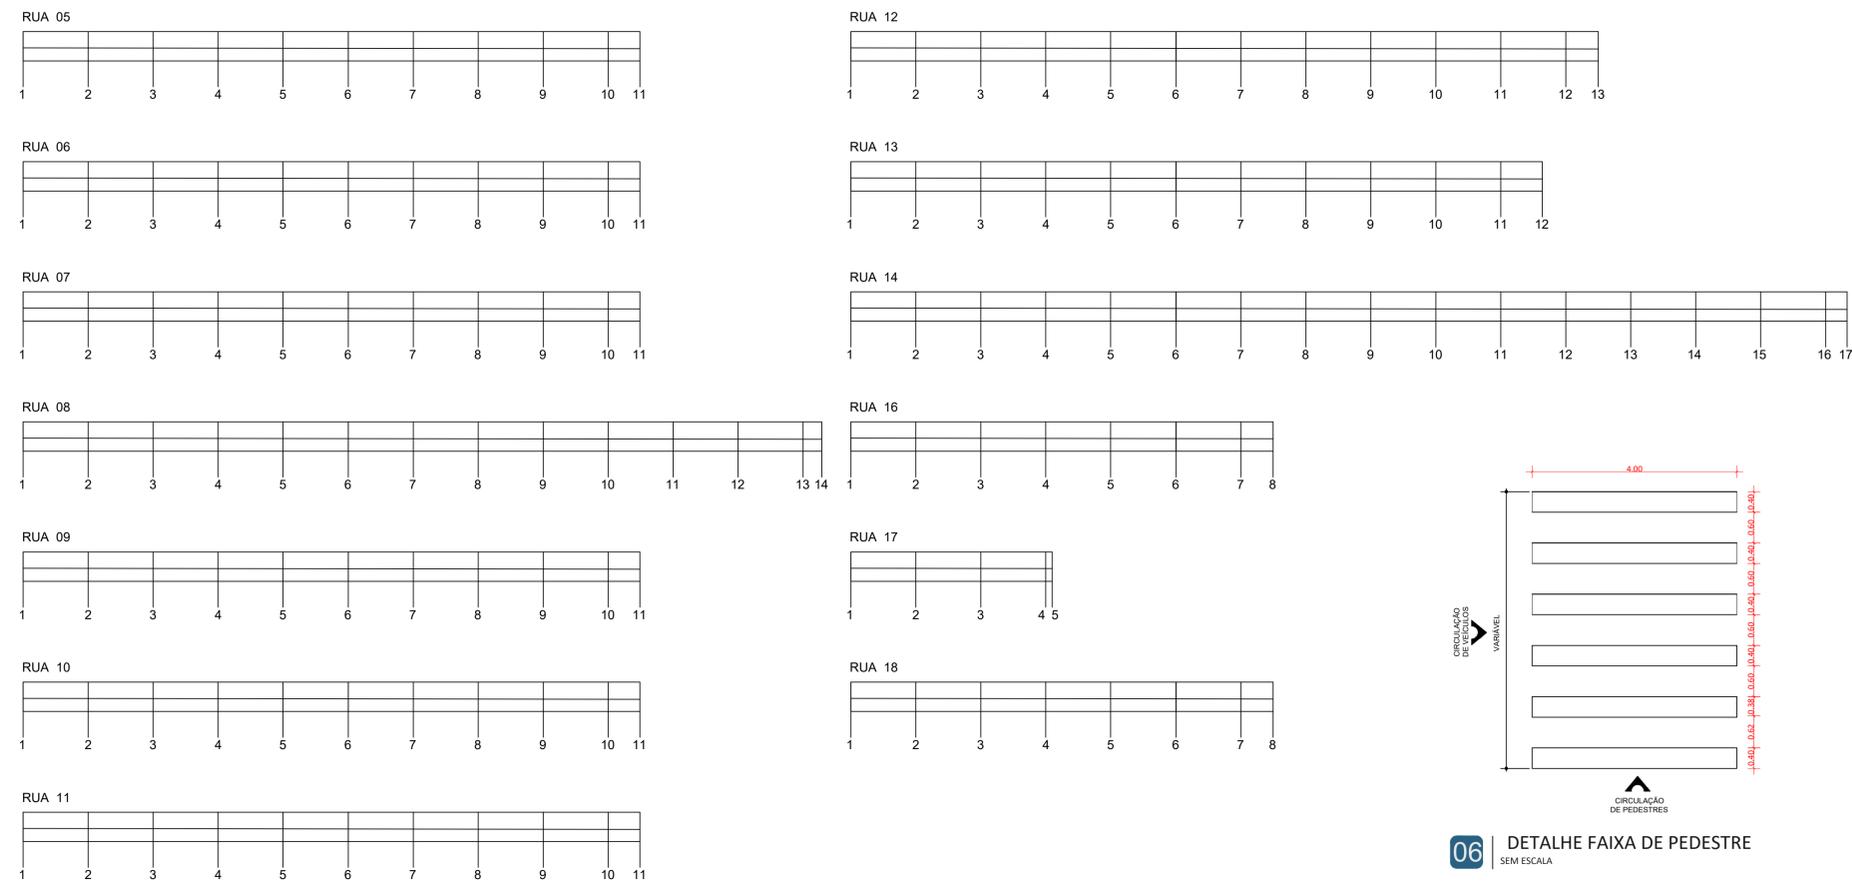


**04** DETALHE DAS RUAS  
1:100



**05** DETALHE DAS RUAS  
1:100

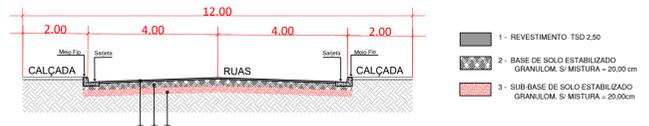

**06** DETALHE FAIXA DE PEDESTRE  
SEM ESCALA

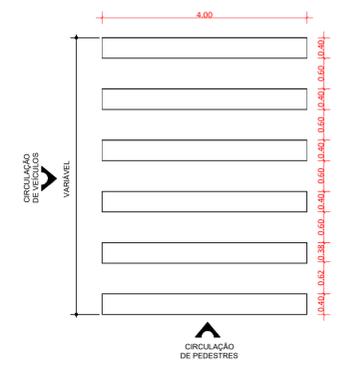

# PROJETO DE PAVIMENTAÇÃO

APROVAÇÃO:		
ENDEREÇO: LOTE Nº64-A, PROJETO COLONIZAÇÃO QUERÊNCIA I MATRÍCULA Nº 1.474 DO CARTÓRIO DE REGISTRO DE IMÓVEIS DE QUERÊNCIA - MT		
PROPRIETÁRIO: BOSQUE FLORESTA NEGRA RESIDENCIAL SPE LTDA CNPJ:48.709.347/0001-34		
AUTOR DO PROJETO E RESPONSÁVEL TÉCNICO:  Leonardo Marques Rodrigues CREA 1208354159 RN		
DESCRIÇÃO RESIDENCIAL FLORESTA NEGRA RESIDENCIAL		
CONTEÚDO: - PLANTA DE PAVIMENTAÇÃO - DETALHES DE PAVIMENTAÇÃO E SINALIZAÇÃO	ÁREA DO TERRENO: 404.024,00m <sup>2</sup> TOTAL DE QUADRAS: 24 TOTAL DE LOTES: 1.132	PRINCHA: <b>01/02</b> DATA: MAY/2021 REVISÃO: MAY/2021

**01** PLANTA DO LOTEAMENTO  
1:2000

B173

B108

B86