



## 1 PLANTA DE DRENAGEM SUPERFICIAL


ESC: 1/1800

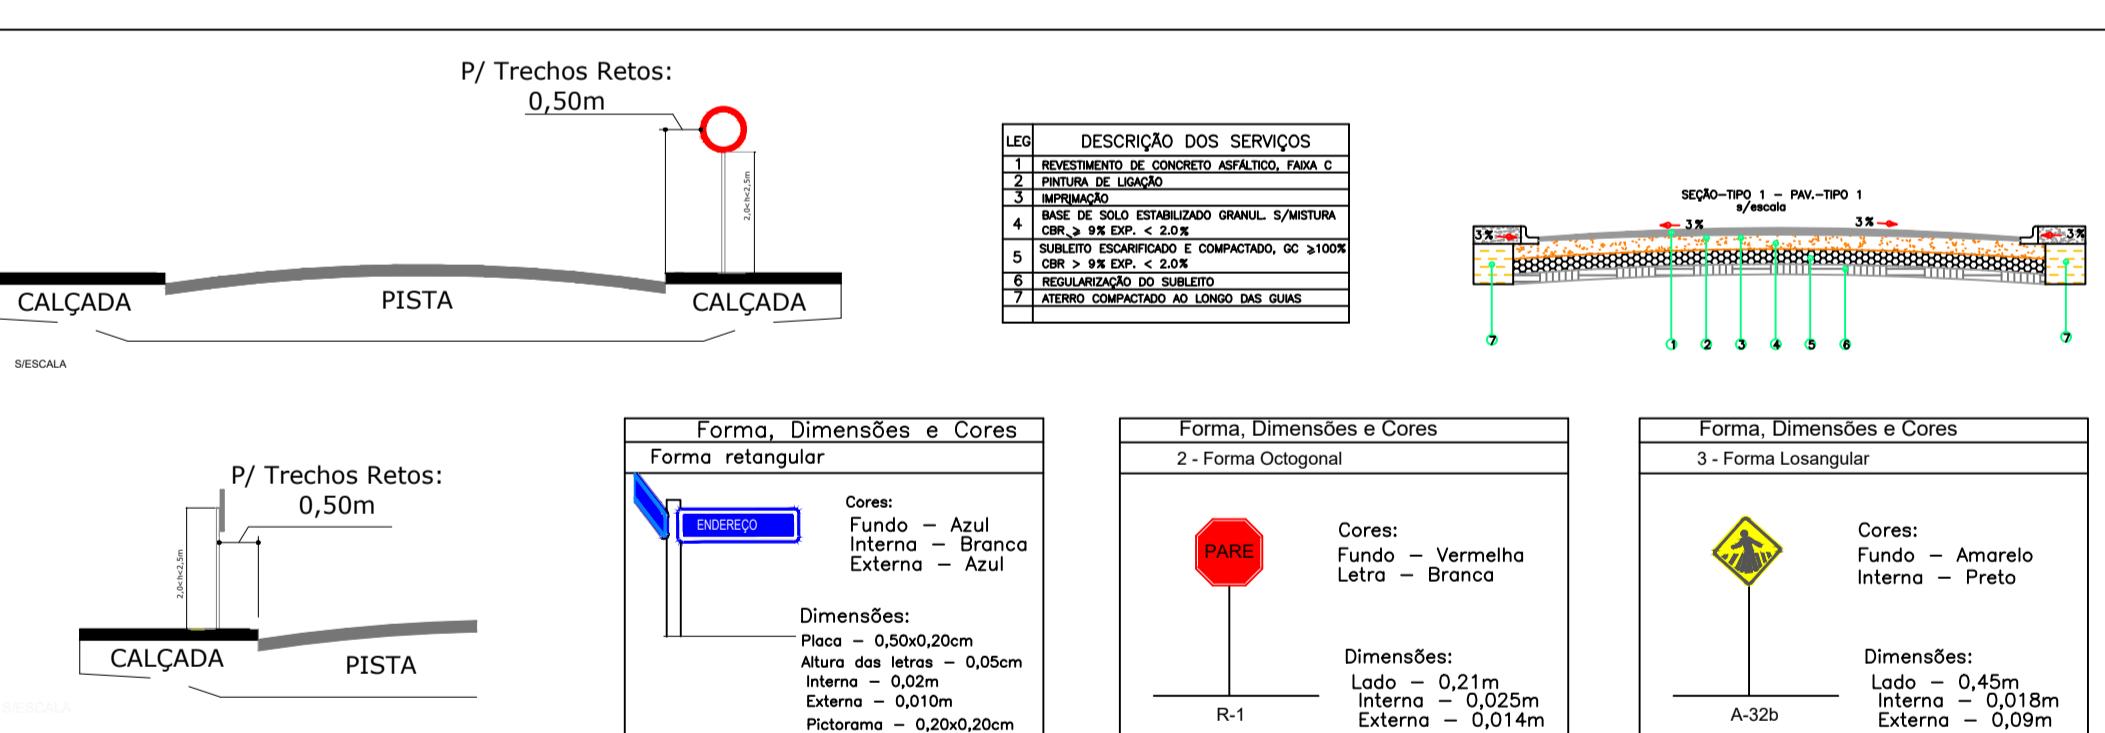

## 2 DETALHE PLACAS DE SINALIZAÇÃO SEM ESCALA

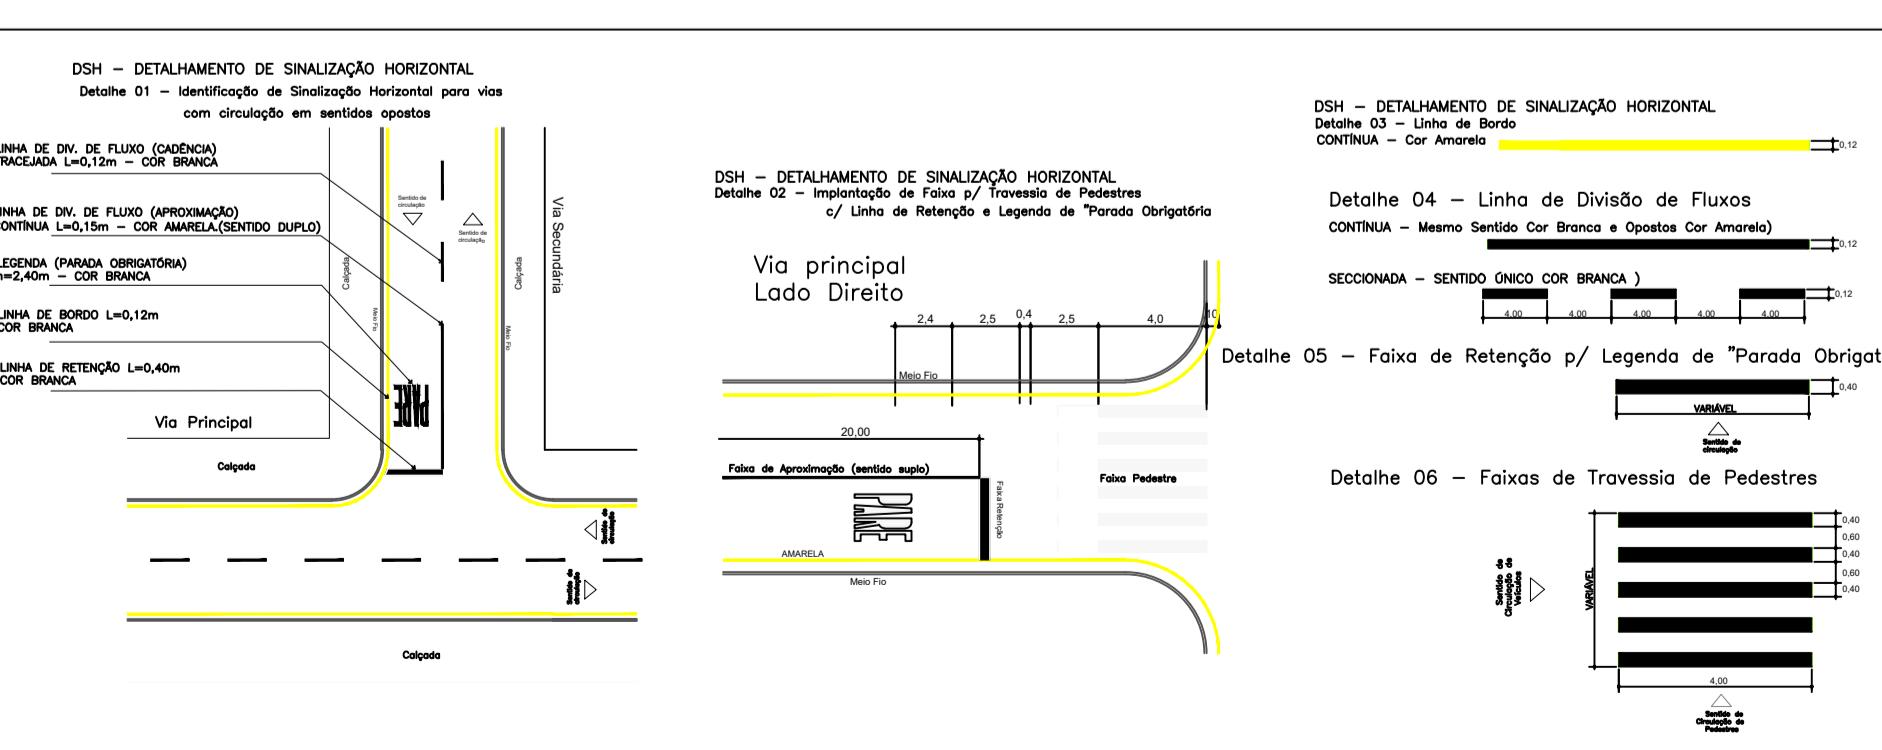


## 3 DETALHE SINALIZAÇÃO VIAS SEM ESCALA

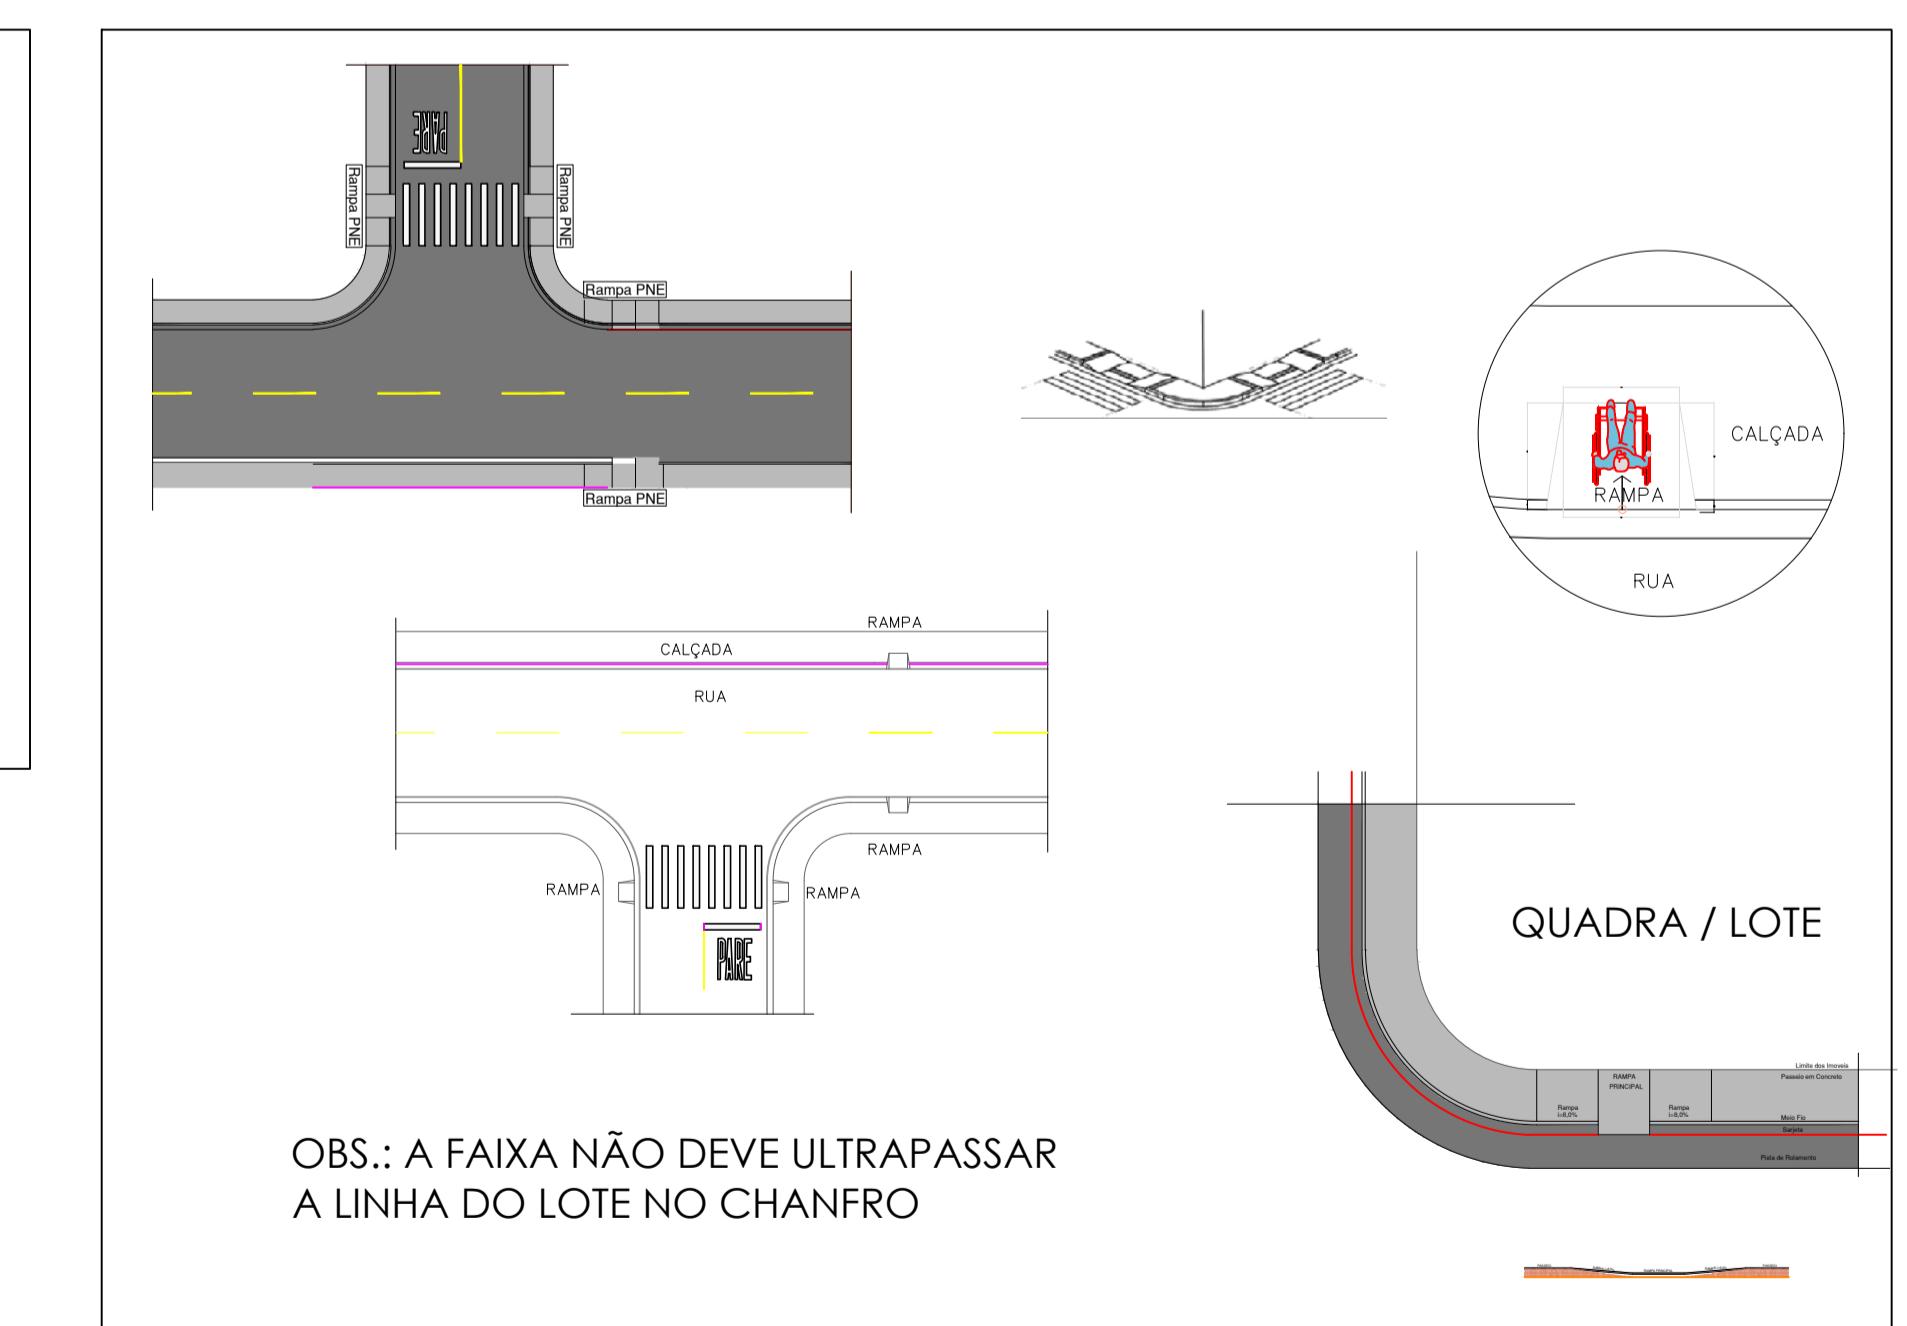


## 4 DETALHE - ACESSIBILIDADE SEM ESCALA

ÁREA A SER PAVIMENTADA

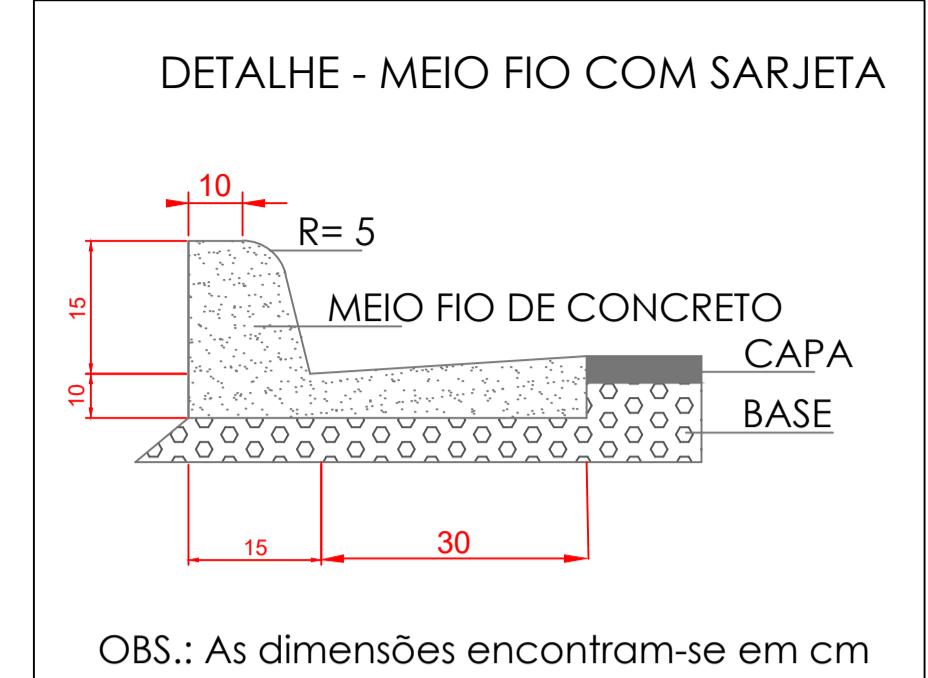

## 5 DETALHE - MEIO FIO SEM ESCALA

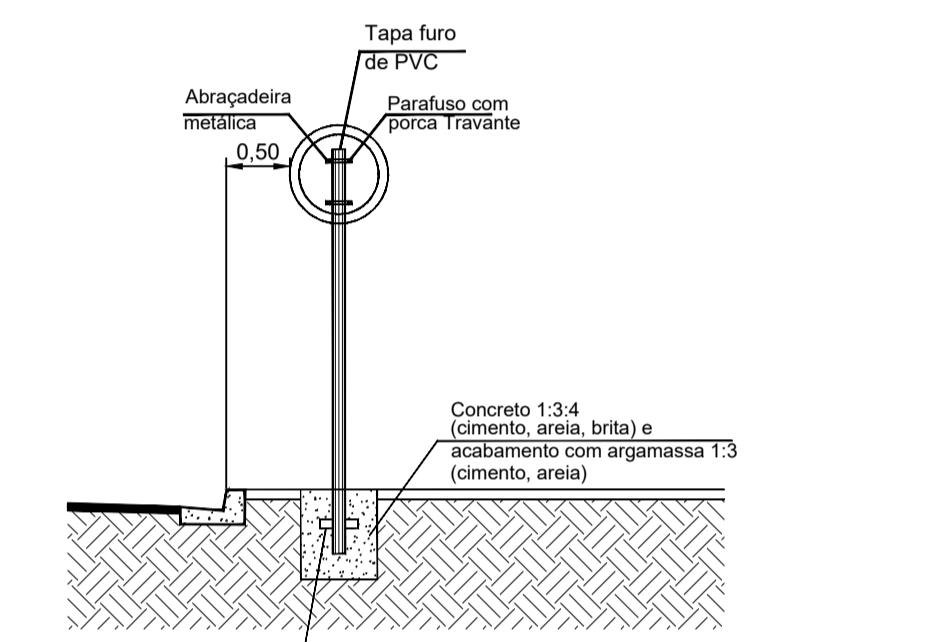

## 6 DETALHE - SINALIZAÇÃO VERTICAL SEM ESCALA



Título: PROJETO DE SINALIZAÇÃO ACESSIBILIDADE -  
LOTEAMENTO RESIDENCIAL VISTA BELA

Proprietário: VISTA BELA QUERÊNCIA SPE LTDA  
CNPJ: 43.383.928/0001-05

Folha:  
1/1

Imóvel: Loteamento Residencial Vista Bela  
Endereço: Estrada R-6, Reserva Técnica I - Lote VII, Projeto Querência I  
Município: Querência  
Estado: Mato Grosso  
Data da Elaboração: Junho 2023

Escala:  
Indicada

VISTA BELA QUERÊNCIA SPE LTDA  
CNPJ: 43.383.928/0001-05

LUANA RODRIGUES SANTOS  
CREA 1016893175/AP-GO

Aprovação:

Proprietário: \_\_\_\_\_  
Responsável Técnico: \_\_\_\_\_