

RESERVA TÉCNICA I - MUNICÍPIO DE QUERÊNCIA

RESERVA TÉCNICA I - LOTE VI





ESTRADA MUNICIPAL R-24

ESTRADA MUNICIPAL R-6

1 PLANTA DE PAVIMENTAÇÃO

ESC: 1/1800

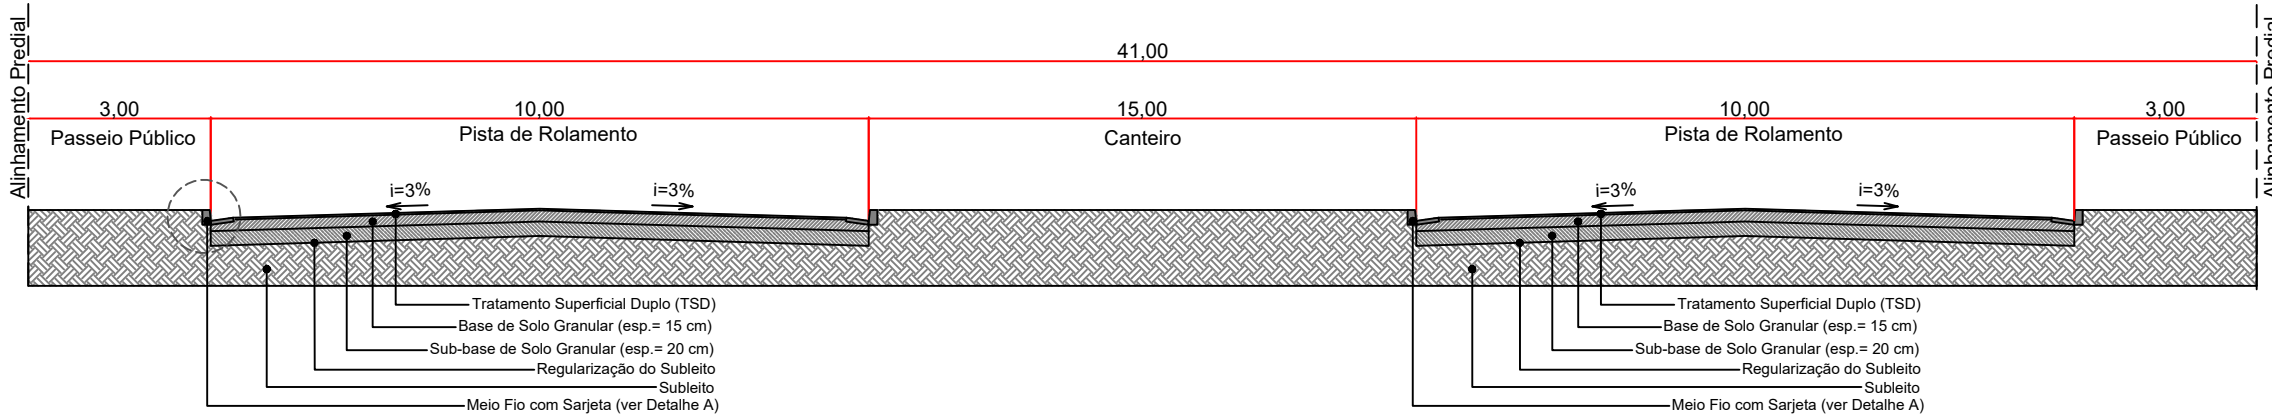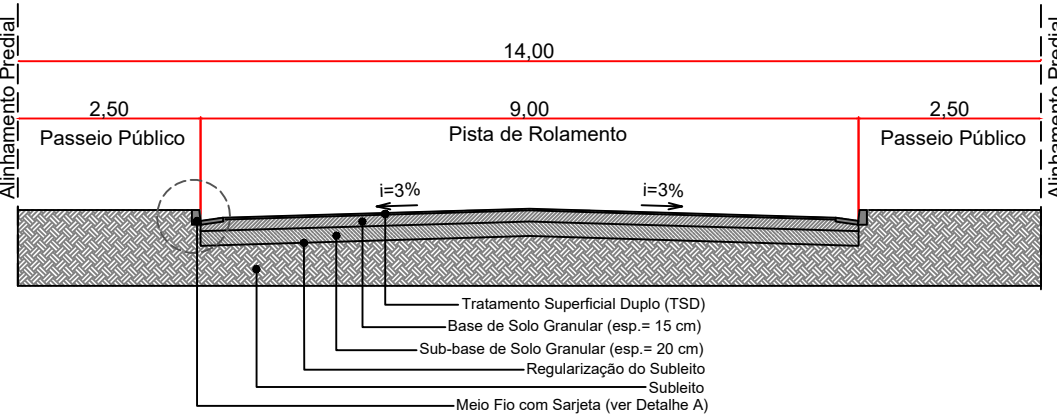

4 DETALHE SEÇÃO


SEM ESCALA

PAVIMENTO - TIPO
TRATAMENTO SUPERFICIAL DUPLO - TSD
IMPRIMAÇÃO
BASE DE SOLO ESTABILIZADO GRANUL. S/MISTURA CBR > 40 EXP. < 0.5
SUBLEITO ESCARIFICADO E COMPACTADO, GC > 100%, CBR > 10% EXP. < 2,0%

LEGENDA

- MEIO FIO COM SARJETA: 16.461,25 metros
- ÁREA DE CALÇADA VISTA BELA: 36.922,43 m²
- ÁREA À PAVIMENTAR VISTA BELA: 85.280,92 m²

DETALHE - MEIO FIO COM SARJETA

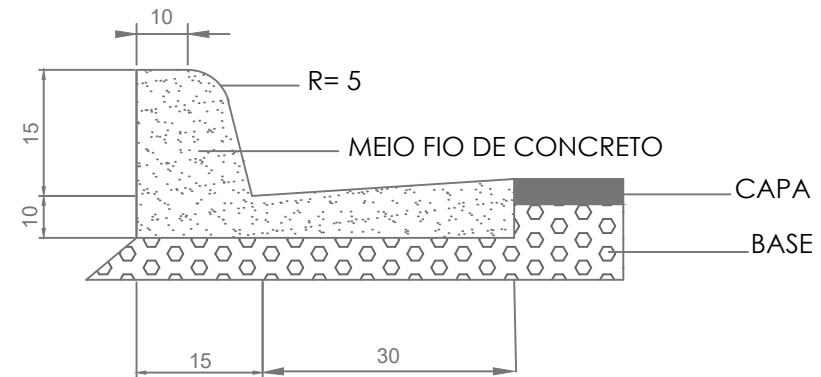


2 LEGENDAS

SEM ESCALA

3 DETALHE MEIO-FIO

SEM ESCALA

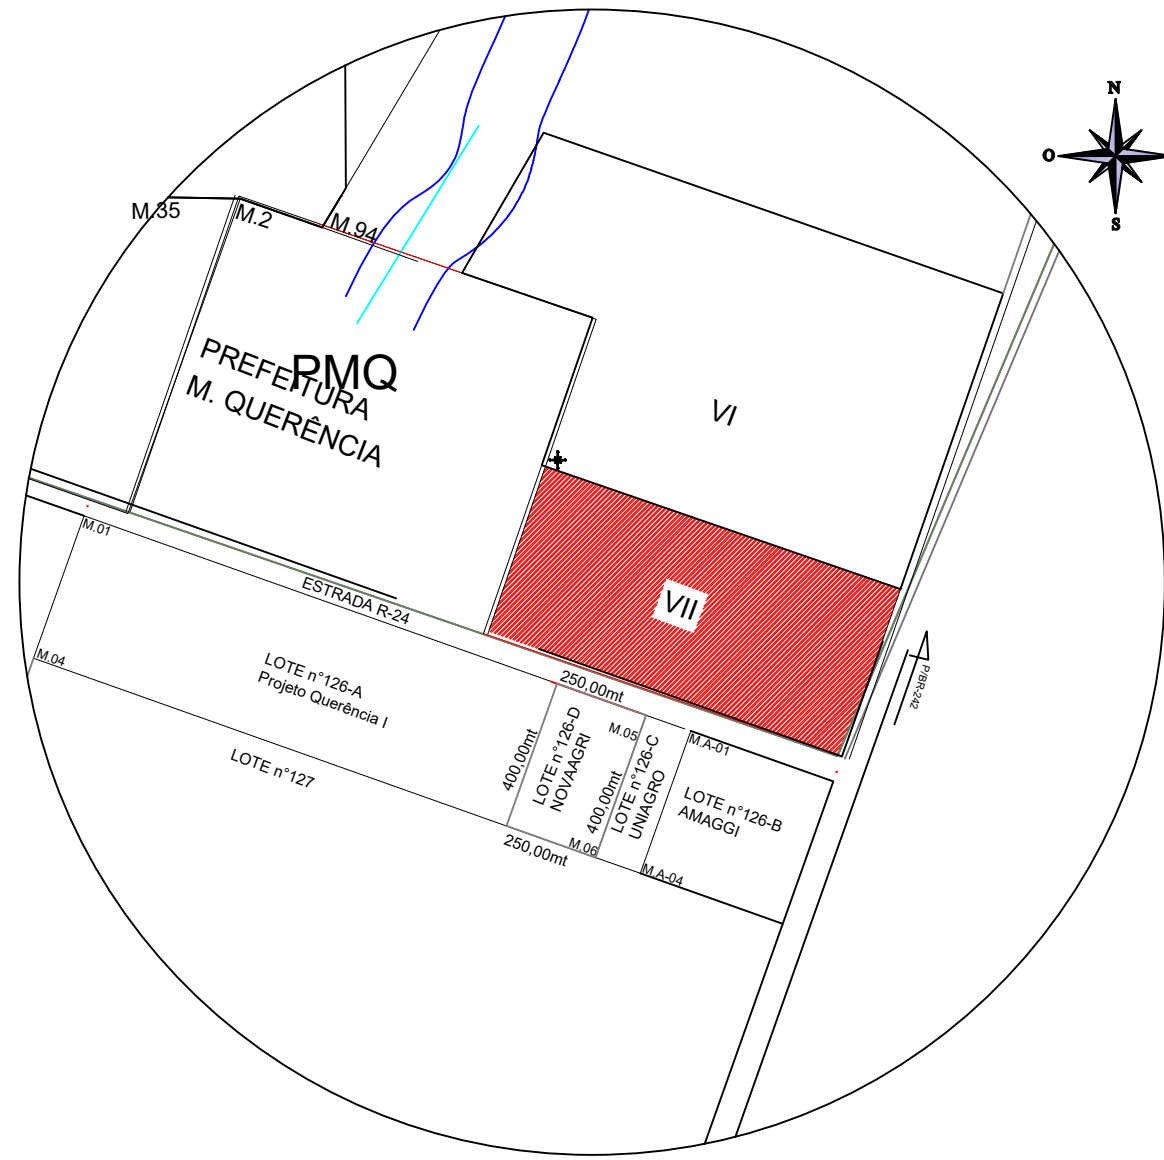

5 PLANTA SITUAÇÃO

ESC: 1/20000



Título: PROJETO DE PAVIMENTAÇÃO -
LOTEAMENTO RESIDENCIAL VISTA BELA

Proprietário: VISTA BELA QUERÊNCIA SPE LTDA
CNPJ: 43.383.928/0001-05

Folha:
1/1

Imóvel: Loteamento Residencial Vista Bela
Endereço: Estrada R-6, Reserva Técnica I - Lote VII, Projeto Querência I
Município: Querência
Estado: Mato Grosso
Data da Elaboração: Junho 2023

Escala:
Indicada

QUADRO DE ASSINATURAS

Proprietário: VISTA BELA QUERÊNCIA SPE LTDA
CNPJ: 43.383.928/0001-05

Responsável Técnico: LUANA RODRIGUES SANTOS
CREA 1016893175/AP-GO

Aprovação: