




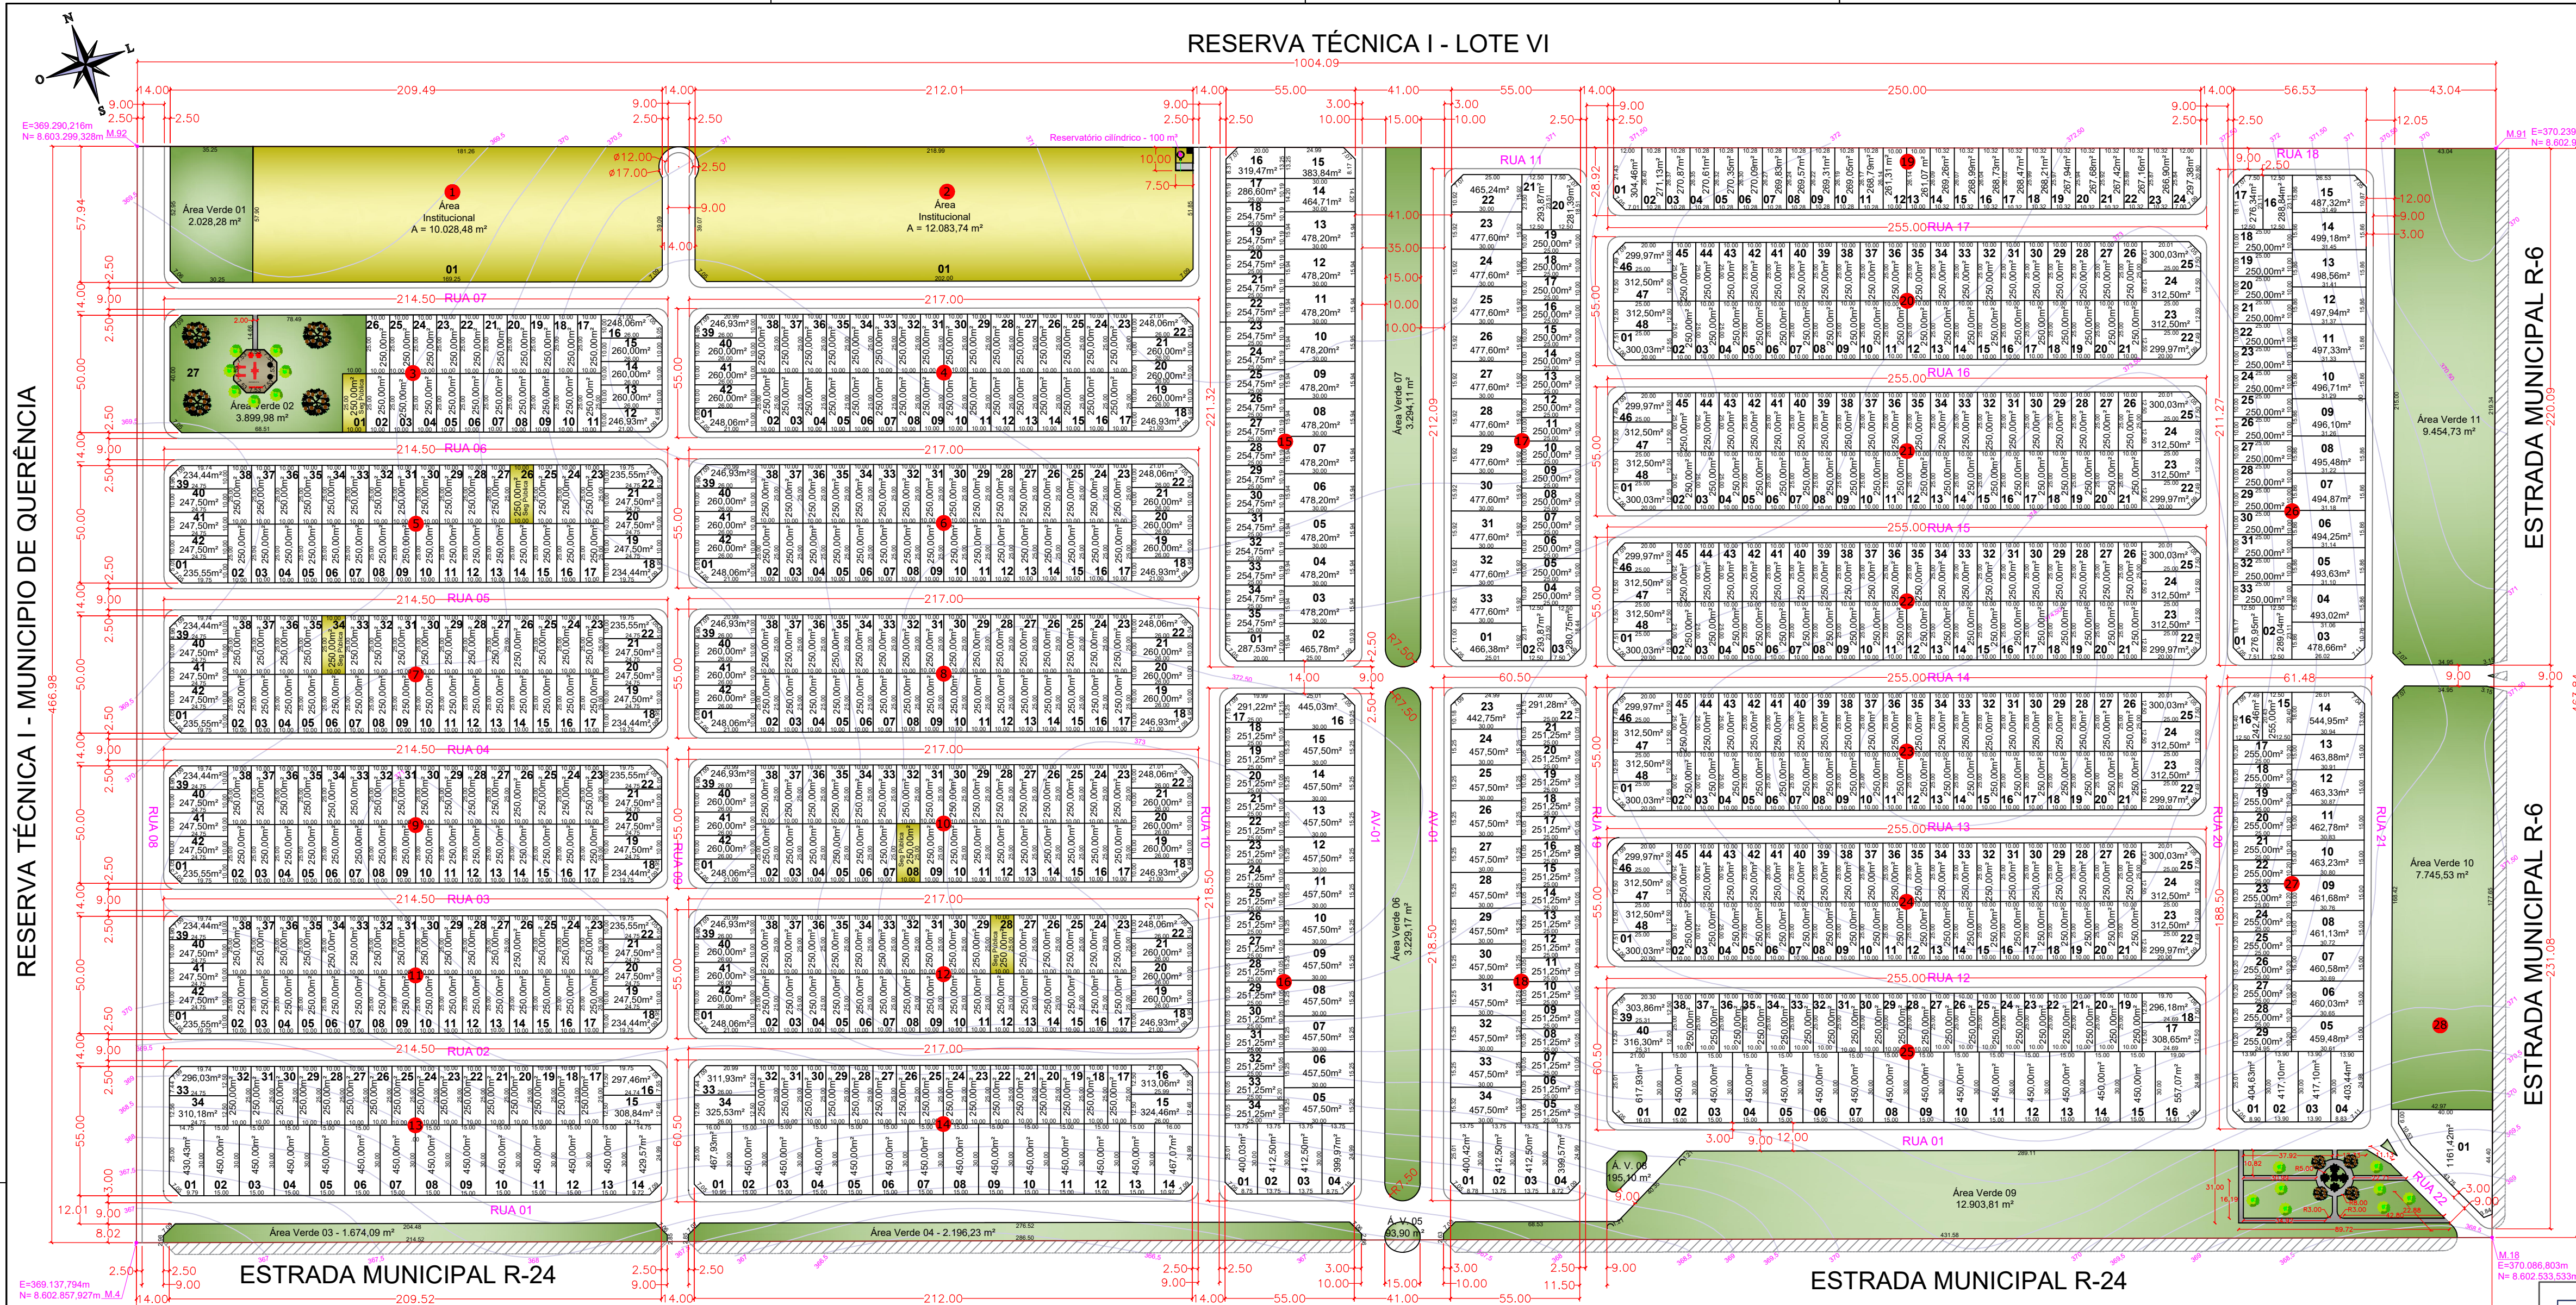

1 PLANTA BAIXA URBANÍSTICA
ESC.: 1/1750

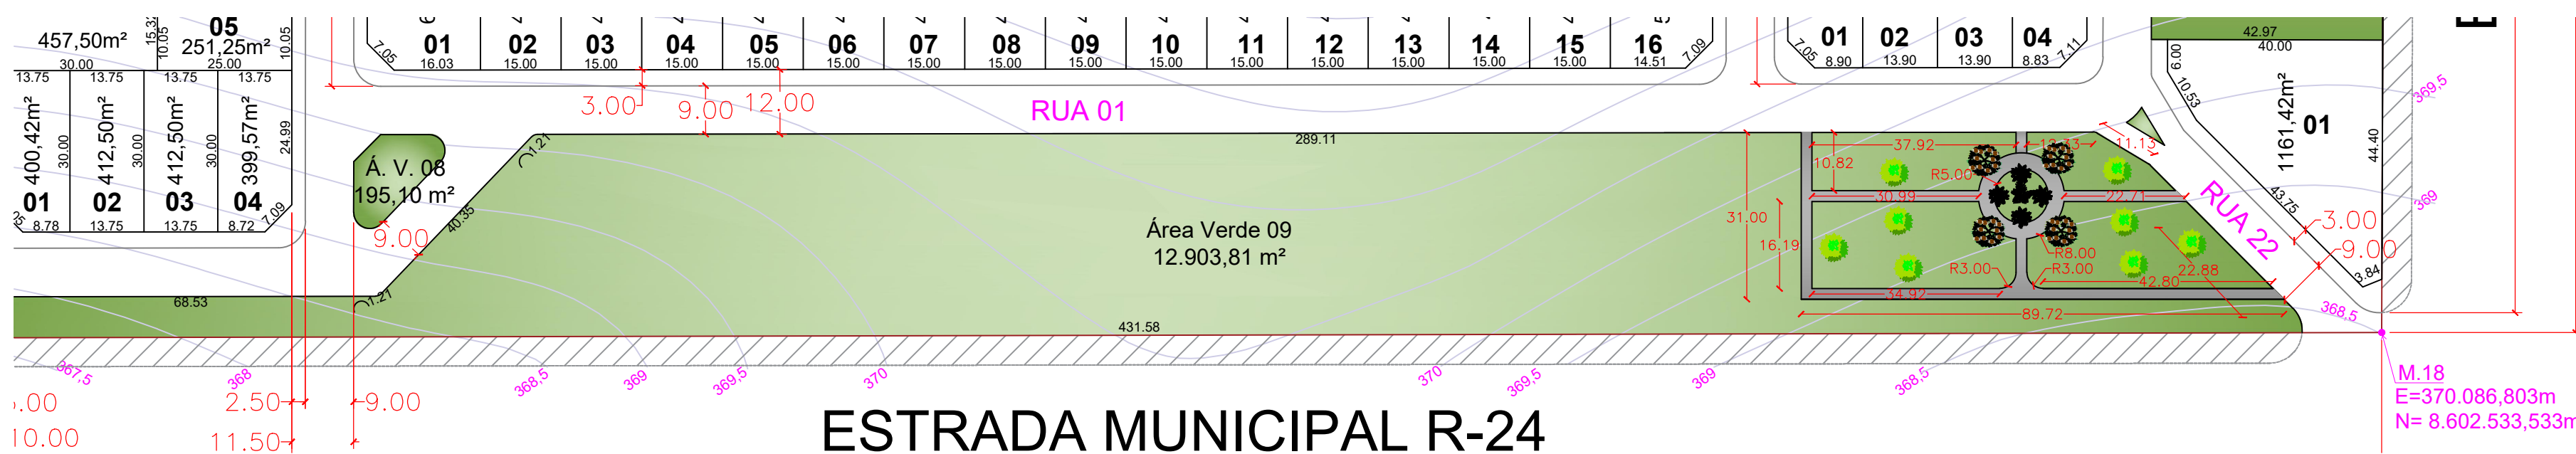


2 PLANTA SITUAÇÃO
ESC.: 1/10000

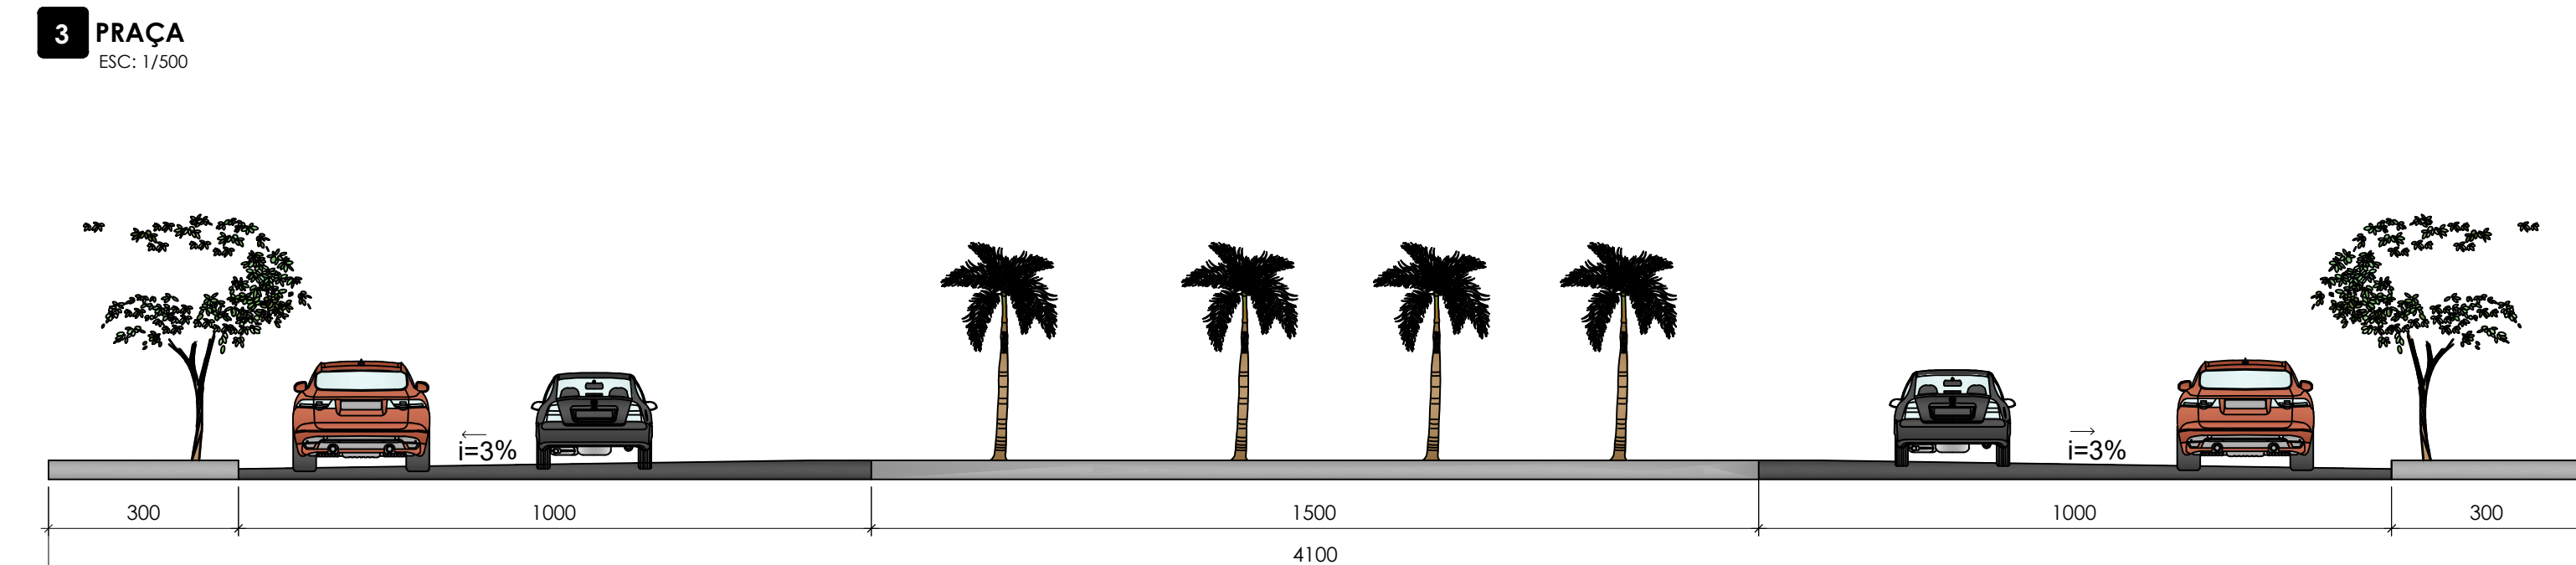

3 PRACA
ESC.: 1/500

4 CORTE DE VIA - 41,00 METROS
ESC.: 1/100

5 CORTE DE VIA - 14 METROS
ESC.: 1/100

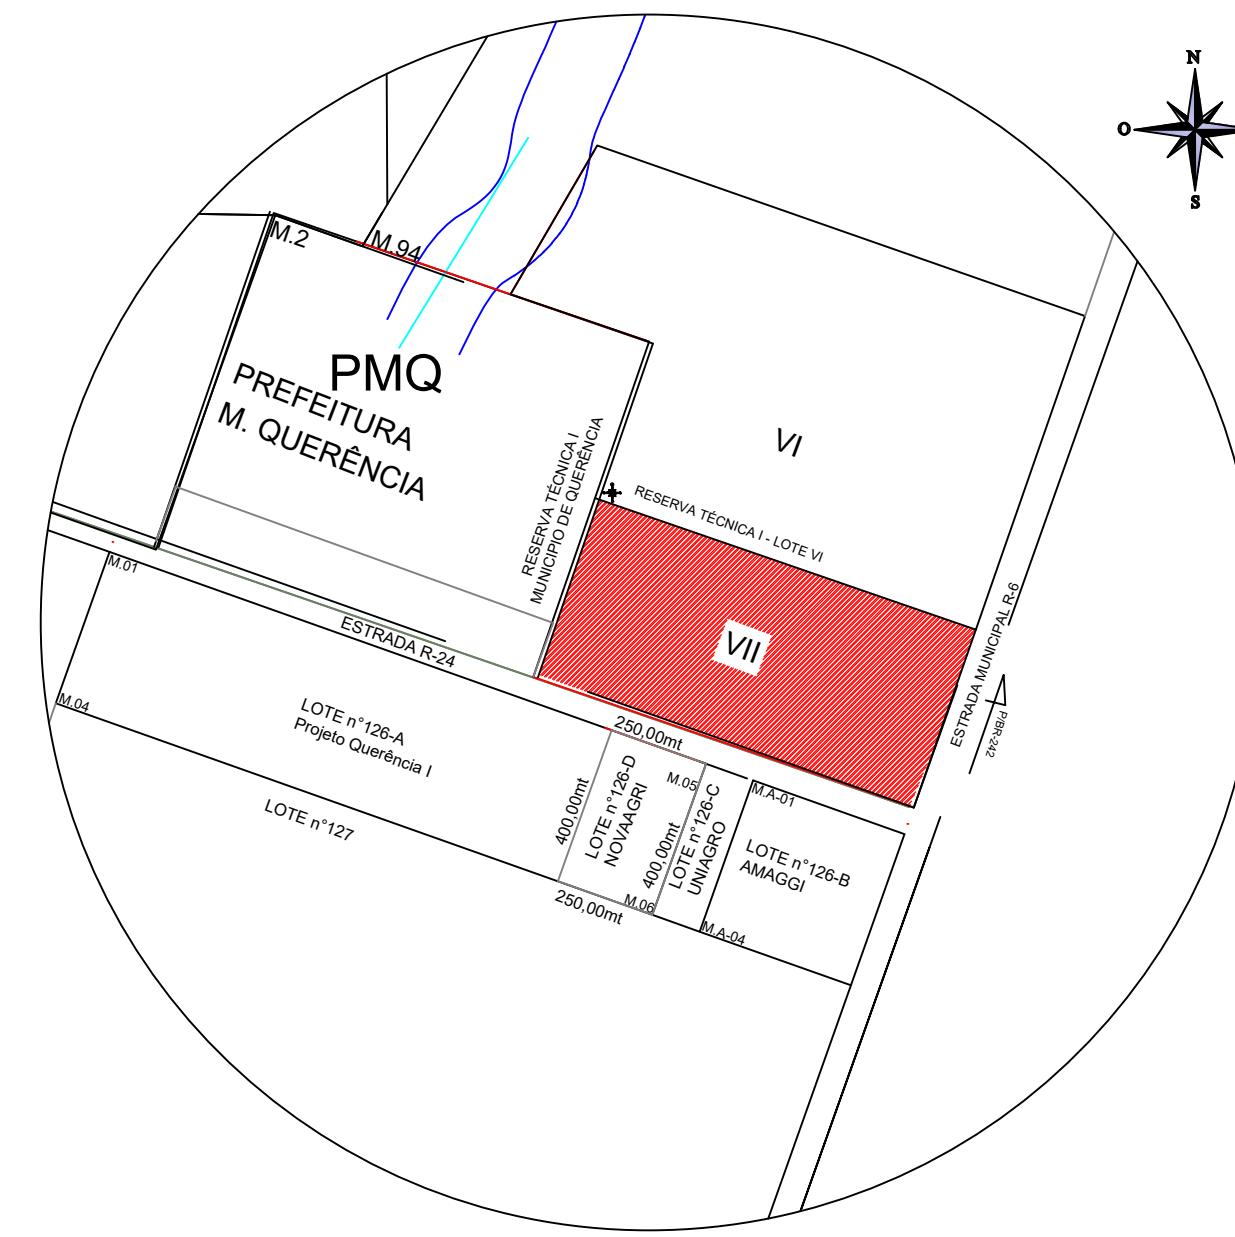

QUADRO DE ÁREA - VISTA BELA			
ORDEM	ESPECIE	QUANT.	%
01	ÁREA URBANIZADA	467.041,25	100,00
02	LOTES RESIDENCIAIS	839	213.856,23
03	LOTES COMERCIAIS	131	60.928,14
04	SISTEMA VIÁRIO	38.536,72	26,16
05	ÁREA VERDE	46.714,93	10,00
06	INSTITUCIONAL	22.112,22	5,00
07	SEGURANÇA PÚBLICA	1.250,00	5,00



Título: PROJETO DE URBANISMO -
LOTEAMENTO RESIDENCIAL VISTA BELA

Proprietário: VISTABELA QUERÊNCIA SPE LTDA
CNPJ: 43.383.928/0001-05

Folha:
1/1

Imóvel: Loteamento Residencial Vista Bela
Endereço: Estrada R-6, Reserva Técnica I - Lote VII, Projeto Querência I
Município: Querência
Estado: Mato Grosso
Data da Elaboração: Novembro 2021

Escala:
Indicada

QUADRO DE ASSINATURAS

Proprietário: VISTABELA QUERÊNCIA SPE LTDA
CNPJ: 43.383.928/0001-05

Responsável Técnico: LUANA RODRIGUES SANTOS
CREA 1016893175/AP-GO