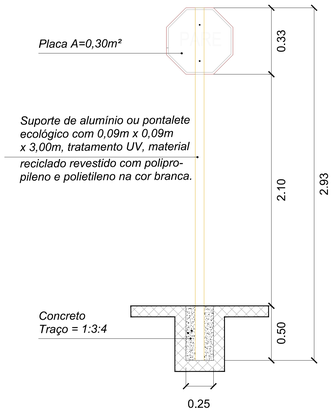

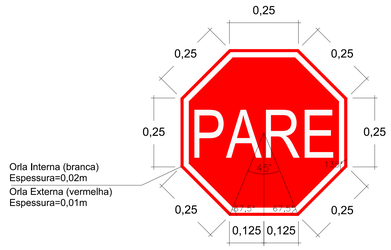

DIMENSÕES RECOMENDADAS - SINAIS DE FORMA CIRCULAR			
Via	Diâmetro (m)	Tarja (m)	Orla (m)
Urbana (demais vias)	0,5000	0,0500	0,0500

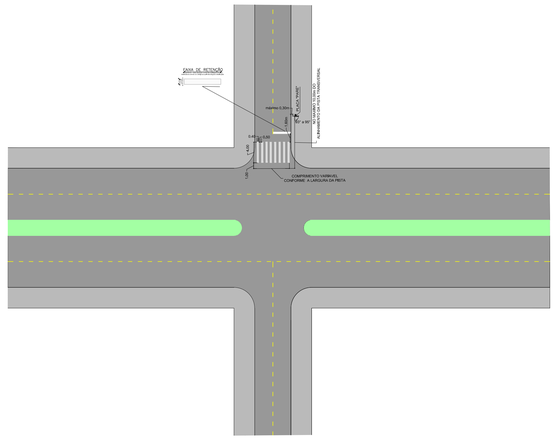

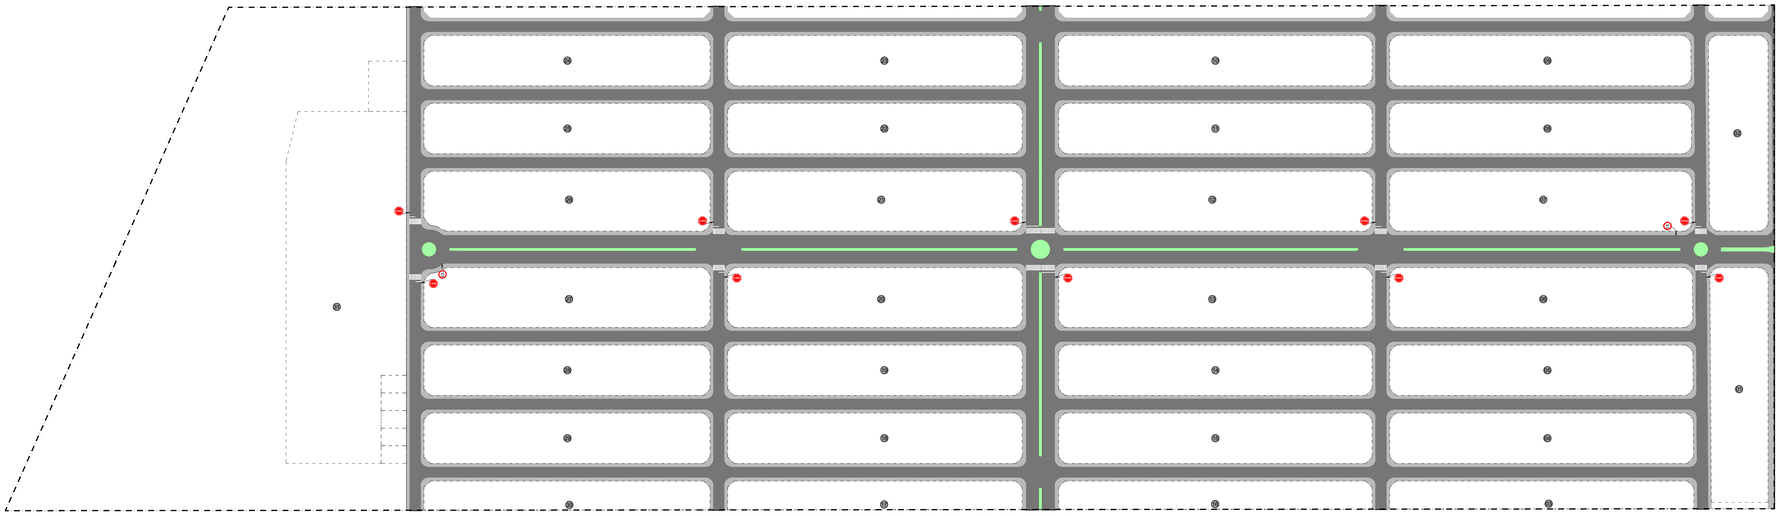

QUANTIFICAÇÃO SINALIZAÇÃO		
DESCRIÇÃO	QUANT.	UN.
PLACA R-1 - PARADA OBRIGATÓRIA	10,00	un
PLACA R-19 - VELOCIDADE MÁXIMA PERMITDA	2,00	un
FAIXA DE RETENÇÃO - PISTA DE 9,00m (larg: 0,40 comp: 4,50m cor:"BRANCO"/8 faixas)	14,40	m²
FAIXA DE RETENÇÃO - PISTA DE 10,00m (larg: 0,40 comp: 10,00m cor:"BRANCO" / 2faixas)	8,00	m²
FAIXA DE PEDESTRE - PISTA DE 9,00m (larg: 0.40 m / comp: 4,00 /espaç. = 0,50m cor:"BRANCO" (8 faixas)	128,00	m²
FAIXA DE PEDESTRE - PISTA DE 23,00m(larg: 0.40 m / comp: 4,00 /espaç. = 0,50m cor:"BRANCO" (2 faixa)	80,00	m²

LEGENDA:

- R-1 - Parada obrigatória
- R-19 - Velocidade máxima permitida
- Loteamento Planato II
- Alinhamento Predial
- Pavimento
- Calçada
- Faixa de retenção

APROVAÇÃO:

CASA&TERRA EMPREENDIMENTOS

PROJETO DE SINALIZAÇÃO VIÁRIA RESIDENCIAL PLANALTO II

ENDEREÇO: RESERVAS TÉCNICA I, LOTE I-B
MUNICÍPIO: QUERÊNCIA/MT

BRUNO MENDONCA NUNES DE OLIVEIRA:68857489191 — Assinado de forma digital por BRUNO MENDONCA NUNES DE OLIVEIRA:68857489191 Dados: 2024.01.24 17:27:46 -03'00'

PROPRIETÁRIO: RESIDENCIAL QUERÊNCIA EMPREENDIMENTOS IMOBILIÁRIOS LTDA.
CNPJ: 33.492.779/0001-69

FERNANDO AUGUSTO NUNES DE OLIVEIRA:03387151187 — Assinado de forma digital por FERNANDO AUGUSTO NUNES DE OLIVEIRA:03387151187 Dados: 2024.01.24 17:28:54 -03'00'

AUTOR E RT: FERNANDO AUGUSTO NUNES DE OLIVEIRA
ENGº CIVIL CREA-DF 1082/D

ÁREA TERRENO		ESCALA	DATA
526.405,00 m²		1/1500	set/23
			Rev.: R0

CONTEÚDO:
PROJETO DE SINALIZAÇÃO
LEGENDA
DETALHES

PRANCHA: 01 / 01

A0