




| TABELA DE DECLIVIDADE E ESCOAMENTO |                    |                    |     |
|------------------------------------|--------------------|--------------------|-----|
| Número                             | Declividade Mínima | Declividade Máxima | Cor |
| 1                                  | 0.00%              | 0.50%              |     |
| 2                                  | 0.50%              | 1.00%              |     |
| 3                                  | 1.00%              | 2.00%              |     |
| 4                                  | 2.00%              | 3.00%              |     |
| 5                                  | 3.00%              | 4.00%              |     |
| 6                                  | 4.00%              | 5.00%              |     |

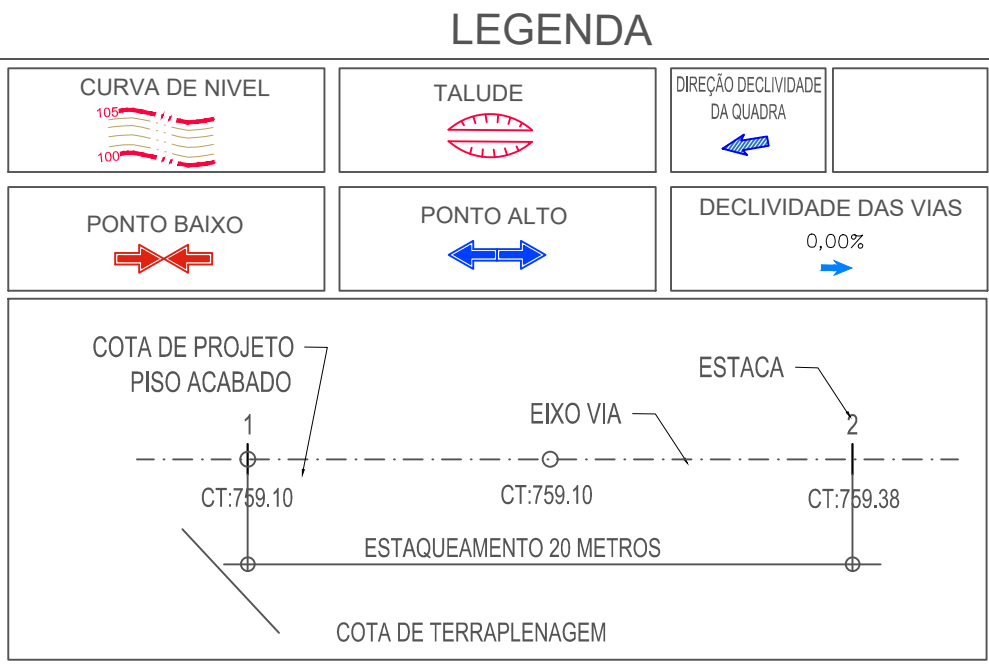

NOTAS:

1 - DIMENSÕES E ELEVACOES EM METROS, EXCETO ONDE INDICADO

2 - AS REDES EXISTENTES SEM CADASTRO DEVERAO SER SONDADAS NA EPOCA DA EXECUCAO DA OBRA

3 - OS DANOS CAUSADOS AS INSTALACOES SUBTERRANEAS, SERAO DE INTEIRA RESPONSABILIDADE DA EXECUTORA DA OBRA INDEPENDENTEMENTE DA INTERFERENCIA CONSTAR OU NAO DOS DESENHOS DOS PROJETOS E, ALTERACOES DESTAS INSTALACOES SOMENTE PODERAO SER REALIZADAS COM EXPRESSA ANUENCIA DOS PROPRIETARIOS E/OU CONCESSIONARIOS

A COTA INDICADA NO EIXO DO VIARIO E A COTA DO PISO ACABADO, PARA CALCULO DA MOVIMENTACAO DE TERRA, FOI CONSIDERADO A CAIXA ABERTA

4 - A COTA INDICADA NO EIXO DO VIARIO E A COTA DO PISO ACABADO, PARA CALCULO DA MOVIMENTACAO DE TERRA, FOI CONSIDERADO A CAIXA ABERTA

| REVISOES   |                                                           |            |
|------------|-----------------------------------------------------------|------------|
| REVISAO N° | MEMORIAL DA REVISAO                                       | DATA       |
| REV.00     | EMISSAO INICIAL                                           | 03/05/2023 |
| REV.01     | INCLUSAO DA BACIA DE RETENCAO E TERRAPLENAGEM DAS QUADRAS | 29/05/2023 |
| REV.02     | ALTERACAO DO PROJETO URBANISTICO                          | 29/08/2023 |
| REV.03     | AJUSTE DE TERRAPLENAGEM E INSERCAO DE AVENIDAS            | 10/11/2023 |
| REV.04     |                                                           |            |

MT-OUR-PL02-TERR-GE0-05-06-PLBA-R03

**Sistemas Urbanos Engenharia Ltda.**

EMPRESAMENTO: **RESIDENCIAL PLANALTO II**

Folha: **06/13**

PROPRIETARIO: **RESIDENCIAL QUERENCIA EMPREENDIMENTOS IMOBILIARIOS LTDA.**

Titulo / Assunto: **PROJETO DE TERRAPLENAGEM ESCOAMENTO - PARTE B**

Local: **LOTE DE CHACARA NO SETOR "C"**

Municipio: **QUERENCIA/MT**

Escala: **1:1000**

Data: **10/11/2023**

Quadro de Areas:

Declaro que a aprovacao deste projeto, nao implica no reconhecimento por parte da Prefeitura Municipal, do direito de propriedade do terreno.

Proprietario: RESIDENCIAL QUERENCIA EMPREENDIMENTOS IMOBILIARIOS LTDA  
CNPJ: 33.492.779/0001-69

Autor do Projeto e Responsavel do Tecnico Projeto:  
Carlos Matheus Cardoso Lima - Engenheiro Civil  
CREA: 5063479078/SP

ART N°: 28027230230694689

Aprovações: