




PERFIL AVENIDA PRINCIPAL 01 - DIREITA
Esc. Horiz. 1:1000
Esc. Vert. 1:200

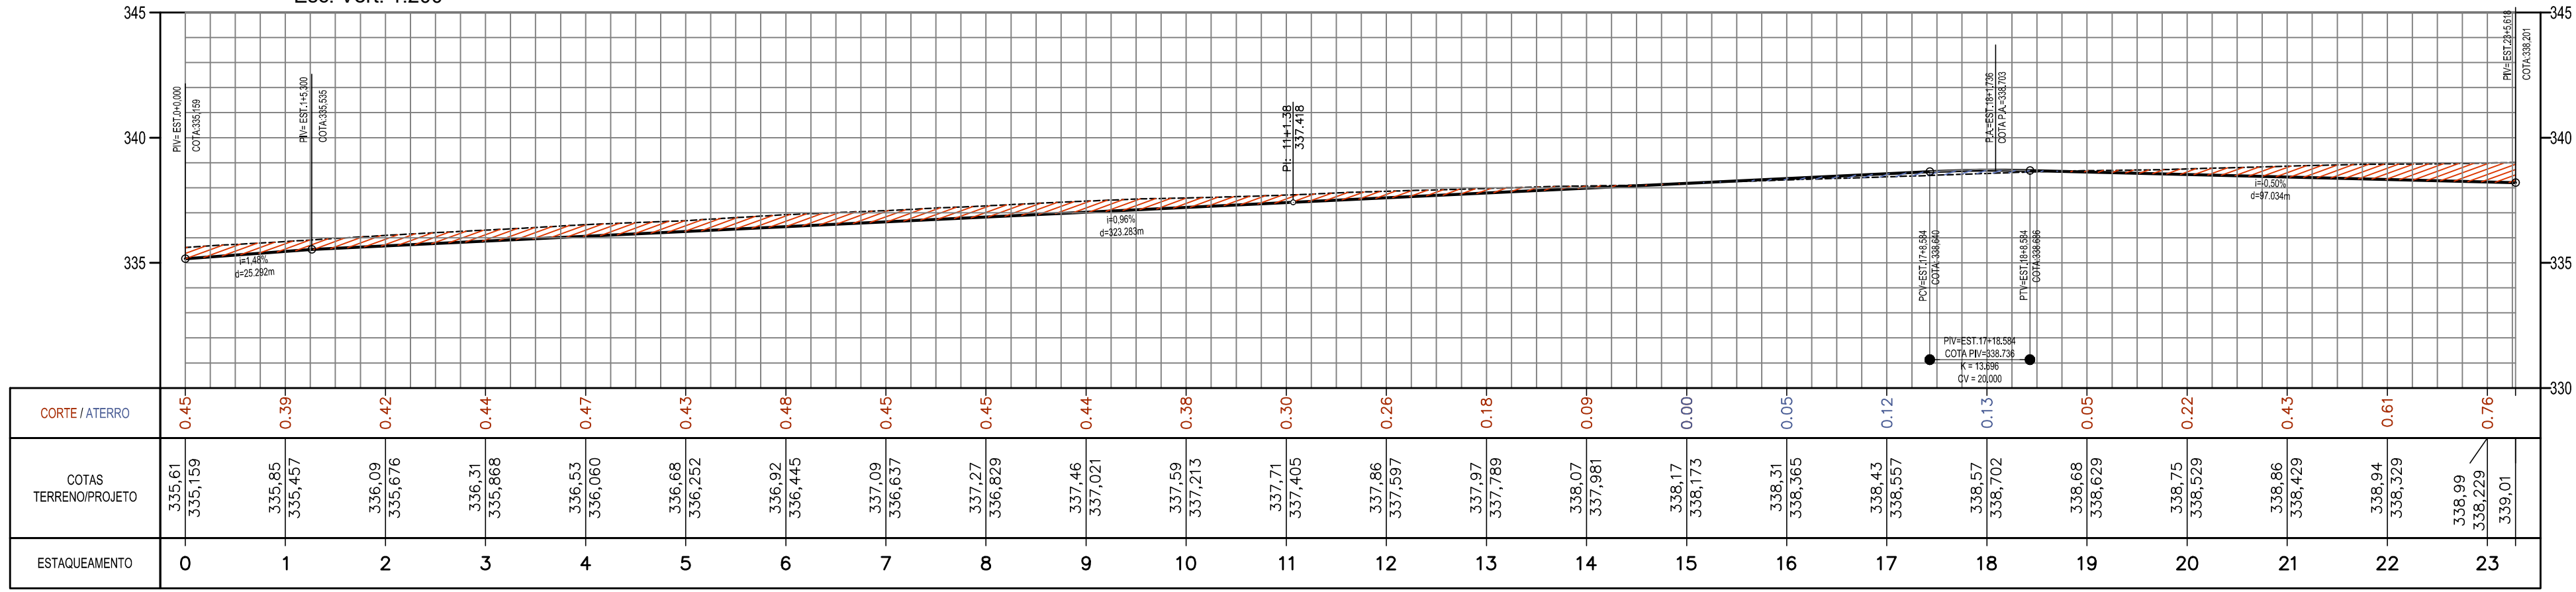


PERFIL AVENIDA PRINCIPAL 01 - ESQUERDA
Esc. Horiz. 1:1000
Esc. Vert. 1:200

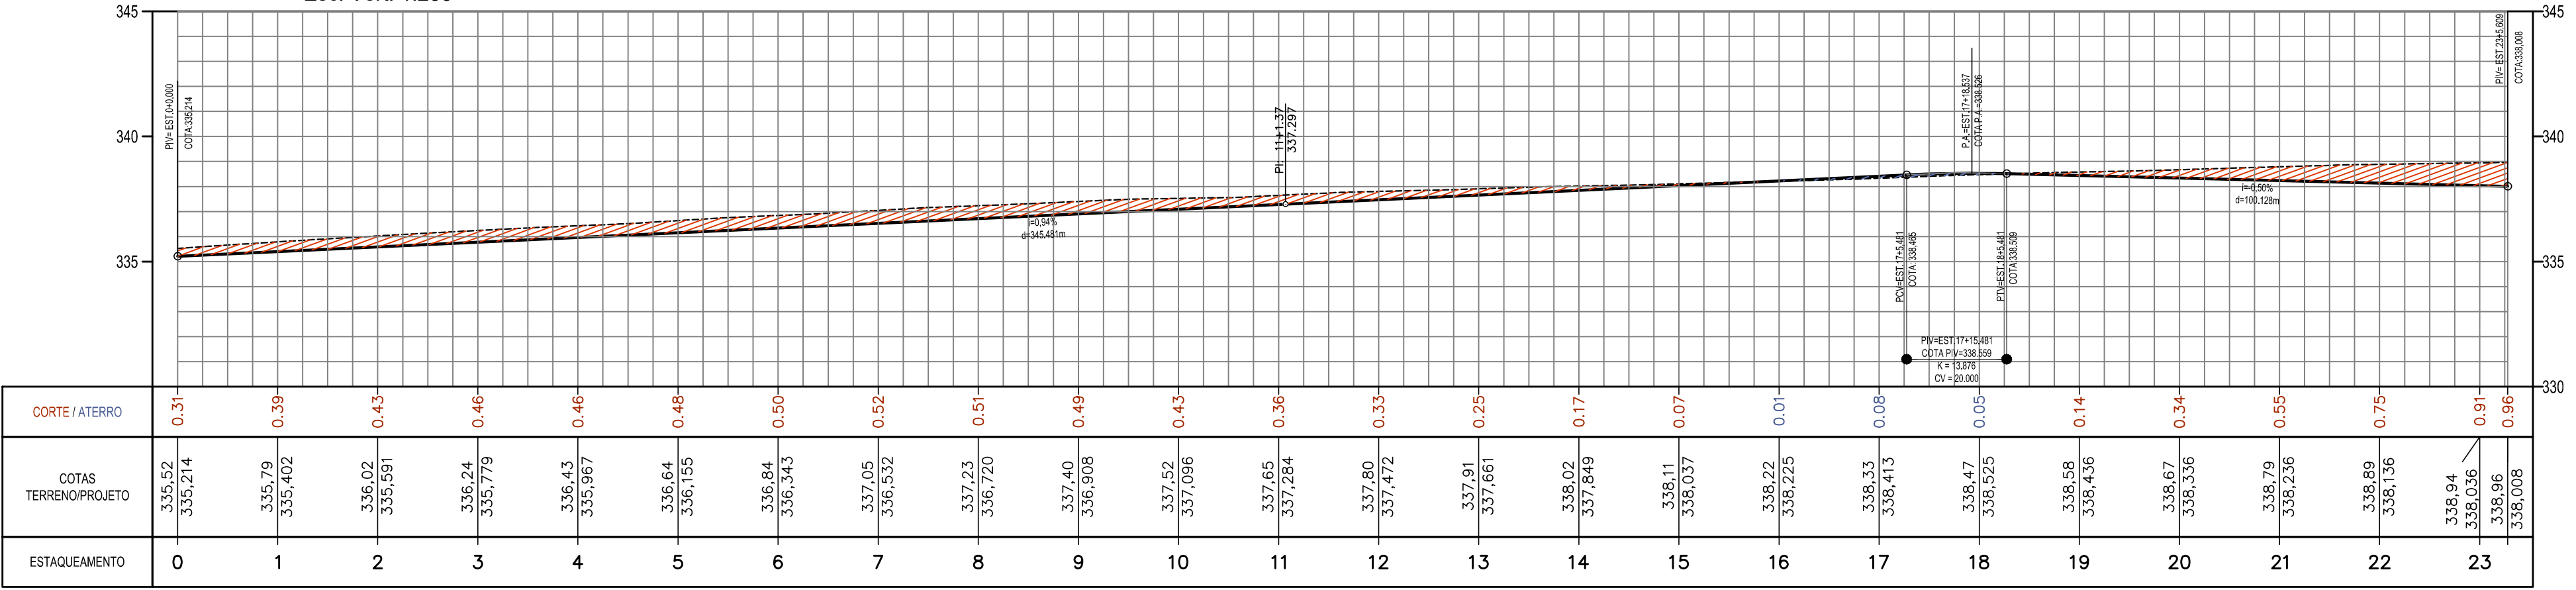


PERFIL AV. PRINCIPAL 01 - DIREITA - PARTE B
Esc. Horiz. 1:1000
Esc. Vert. 1:200

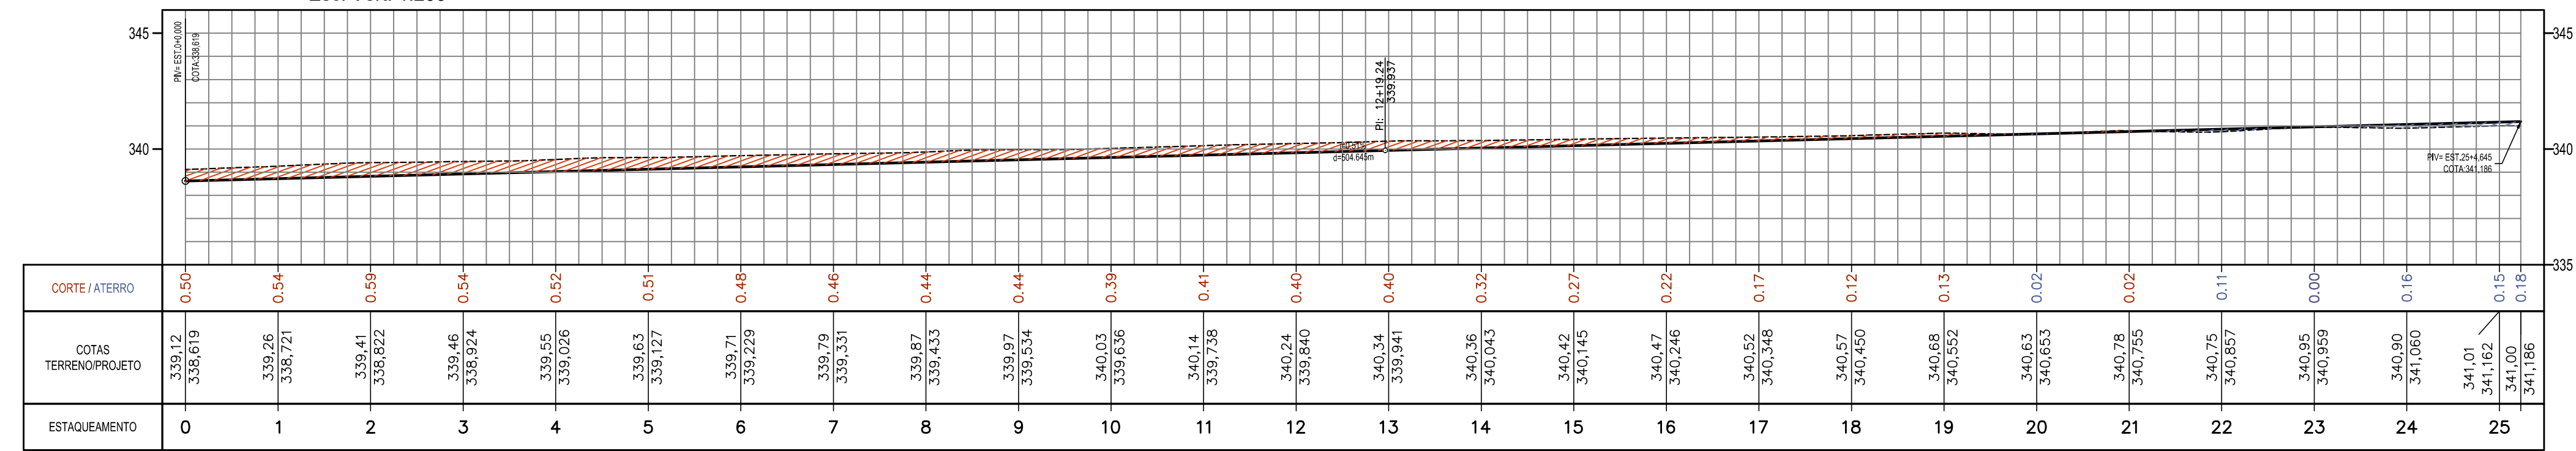


PERFIL AV. PRINCIPAL 01 - ESQUERDA - PARTE B
Esc. Horiz. 1:1000
Esc. Vert. 1:200

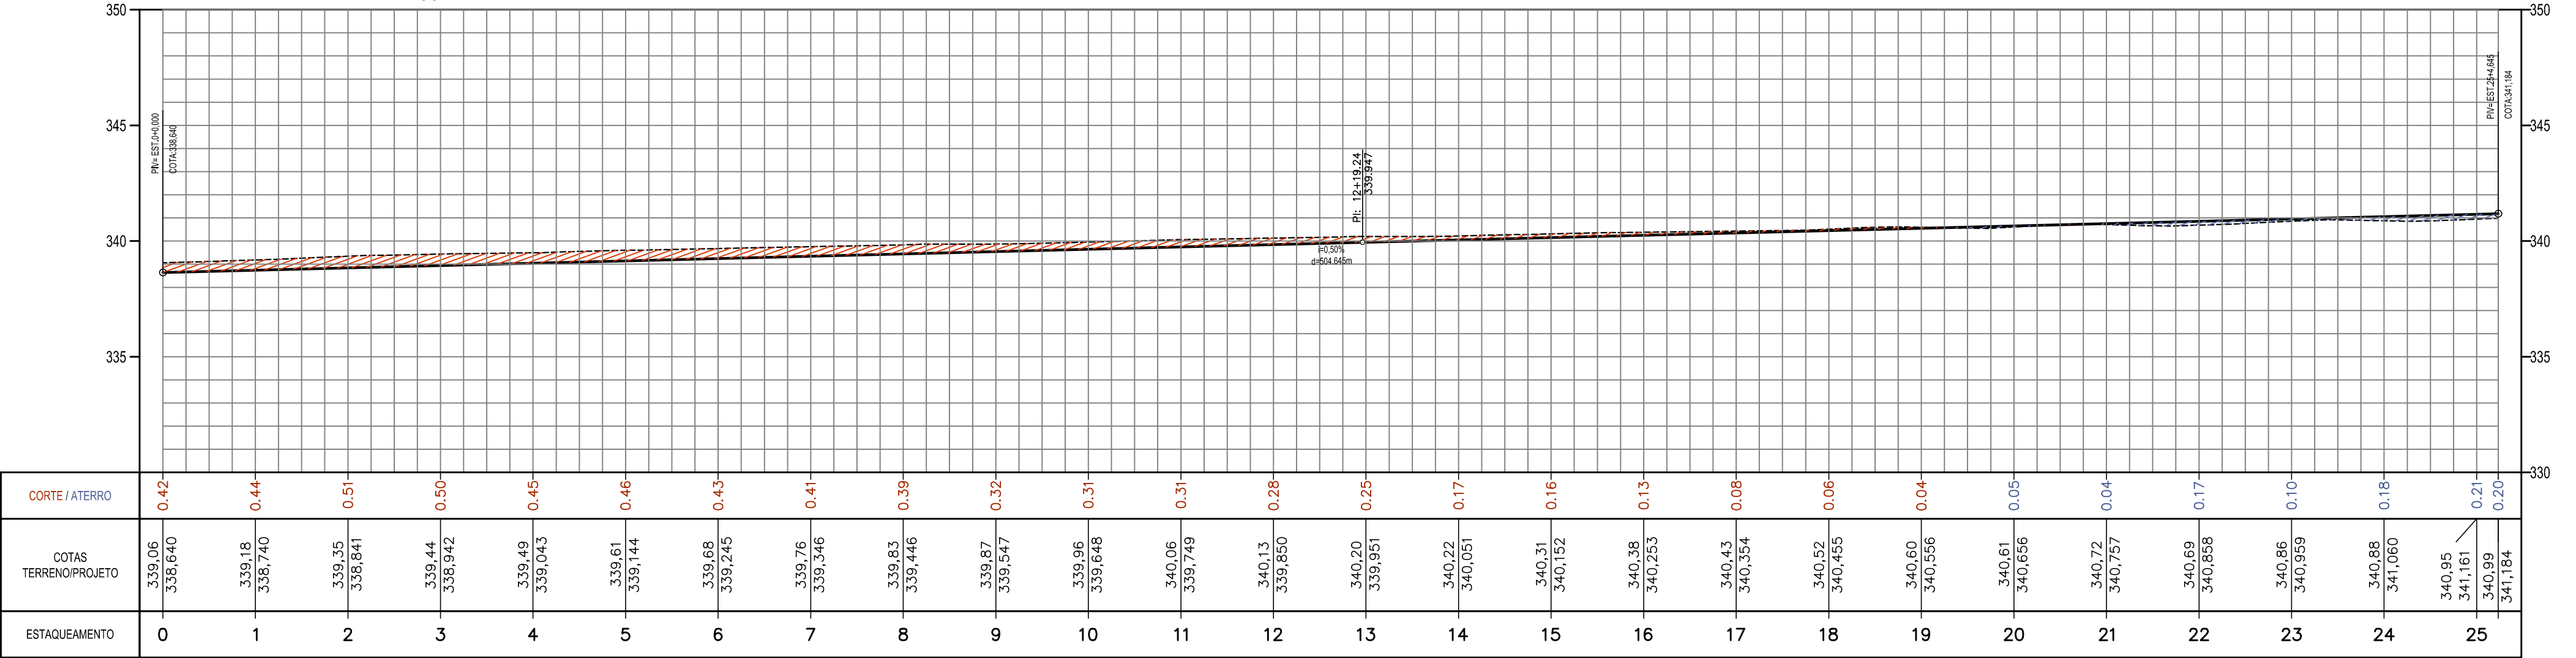


PERFIL AV. PRINCIPAL 02 - LADO DIREITO - PARTE A
Esc. Horiz. 1:1000
Esc. Vert. 1:200

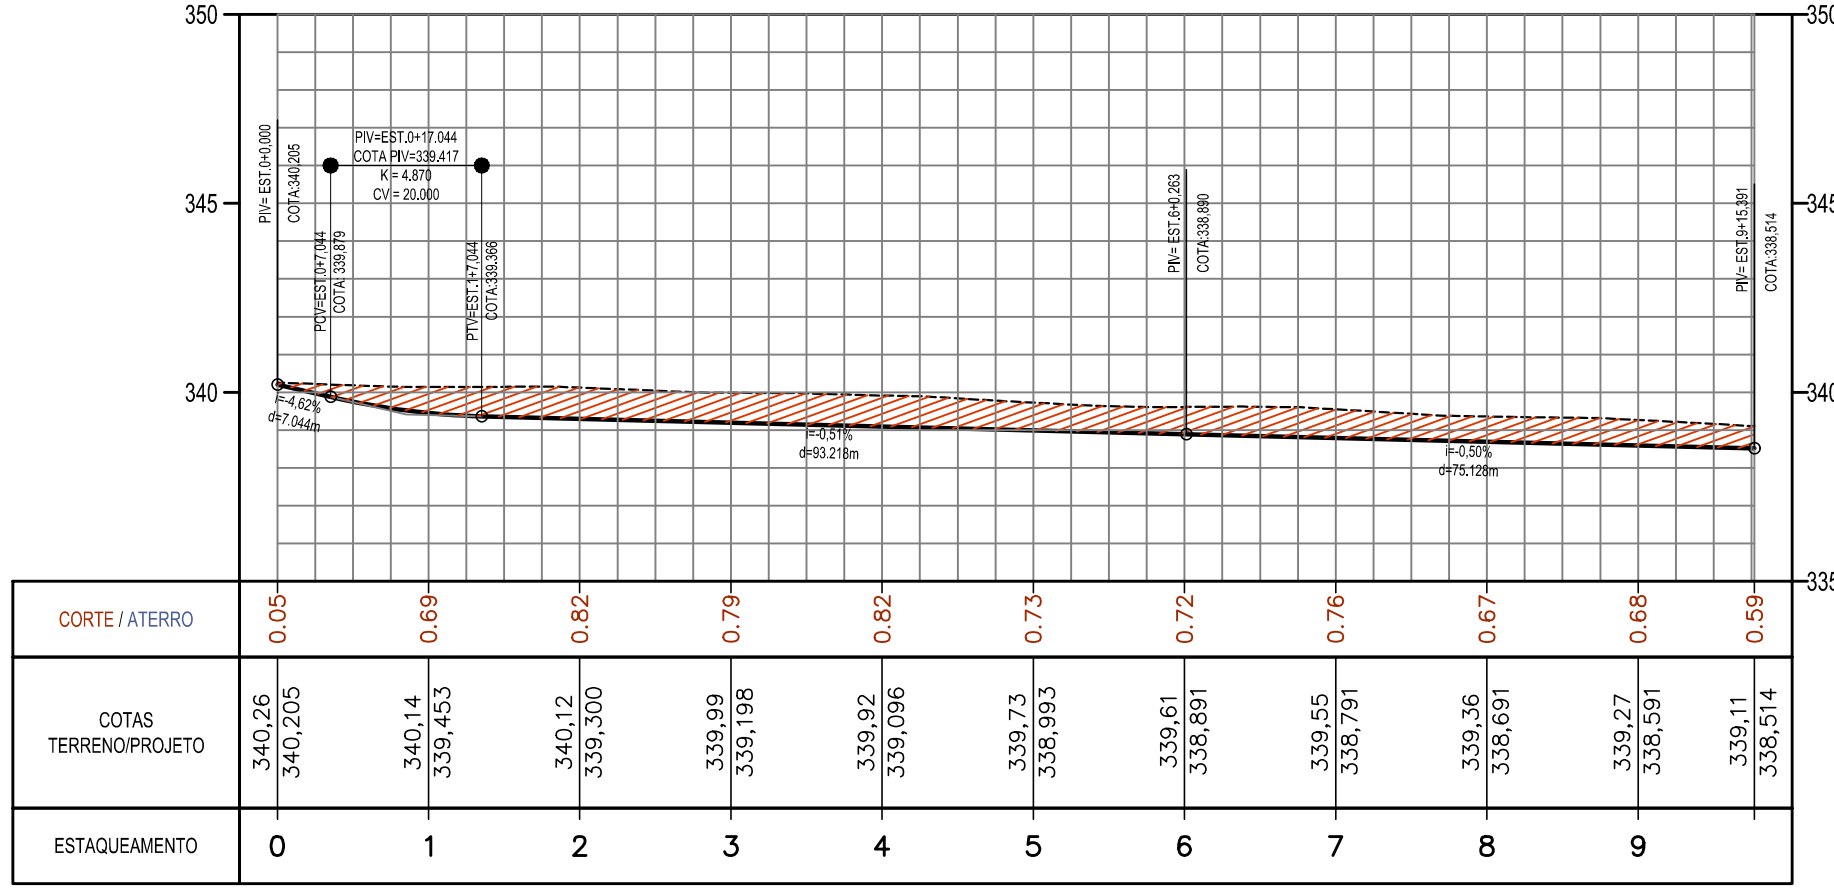


PERFIL AV. PRINCIPAL 02 - LADO DIREITO - PARTE B
Esc. Horiz. 1:1000
Esc. Vert. 1:200

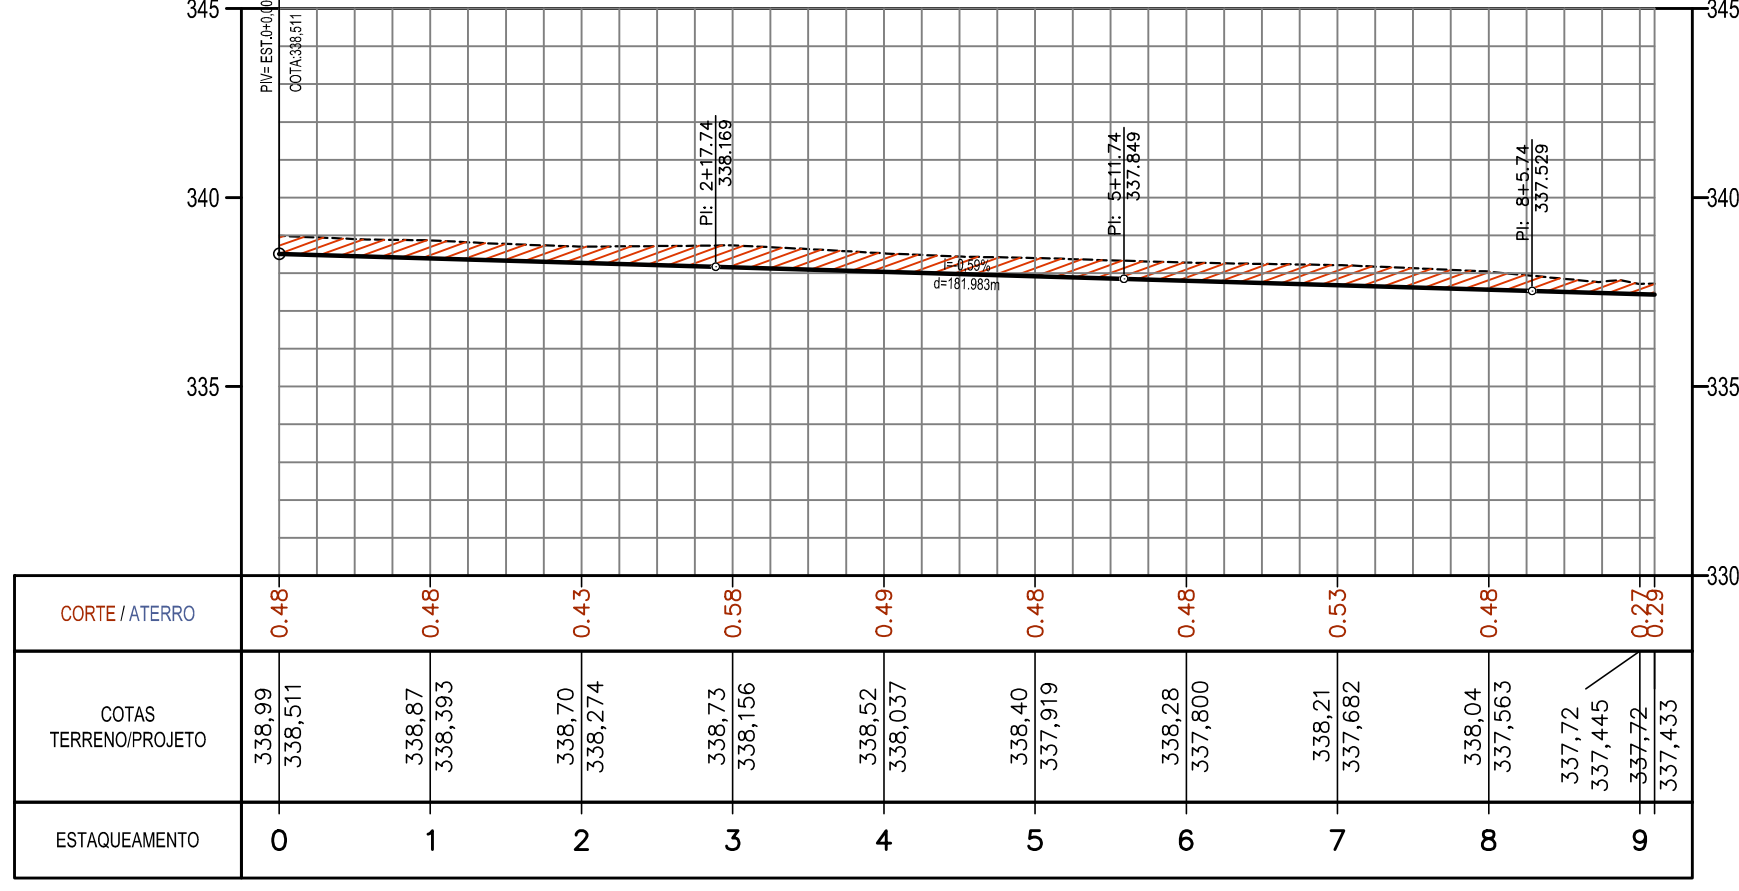

PERFIL AV. PRINCIPAL 02 - LADO ESQUERDO - PARTE A
Esc. Horiz. 1:1000
Esc. Vert. 1:200

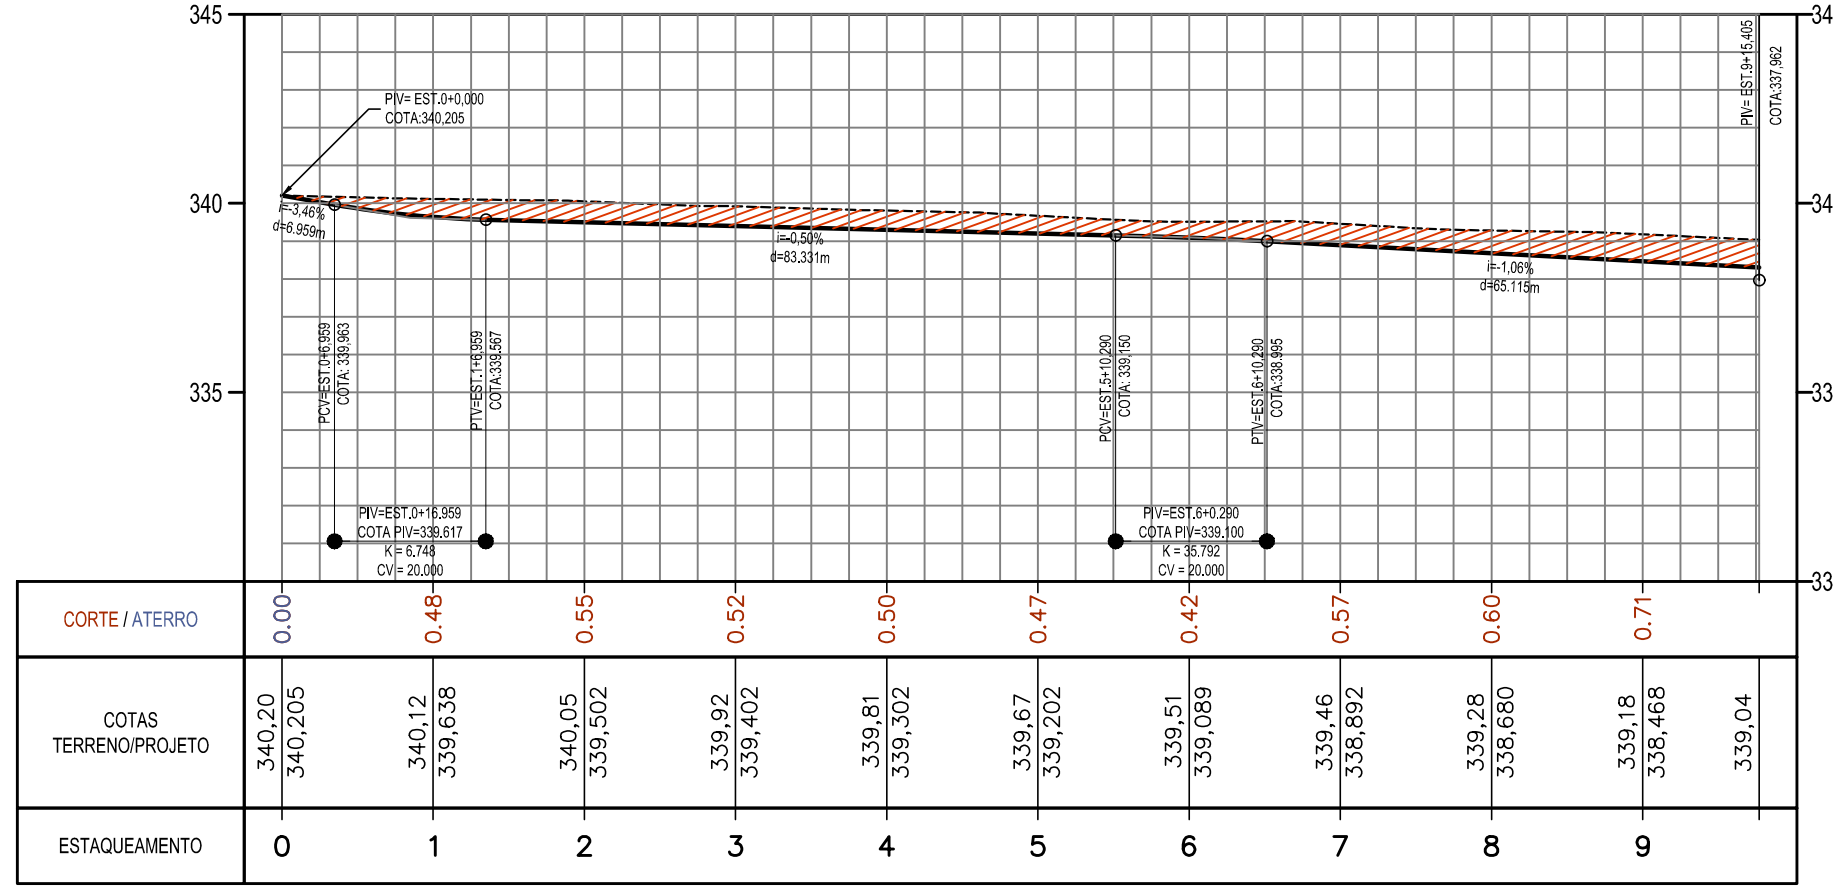

PERFIL AV. PRINCIPAL 02 - LADO ESQUERDO - PARTE B
Esc. Horiz. 1:1000
Esc. Vert. 1:200

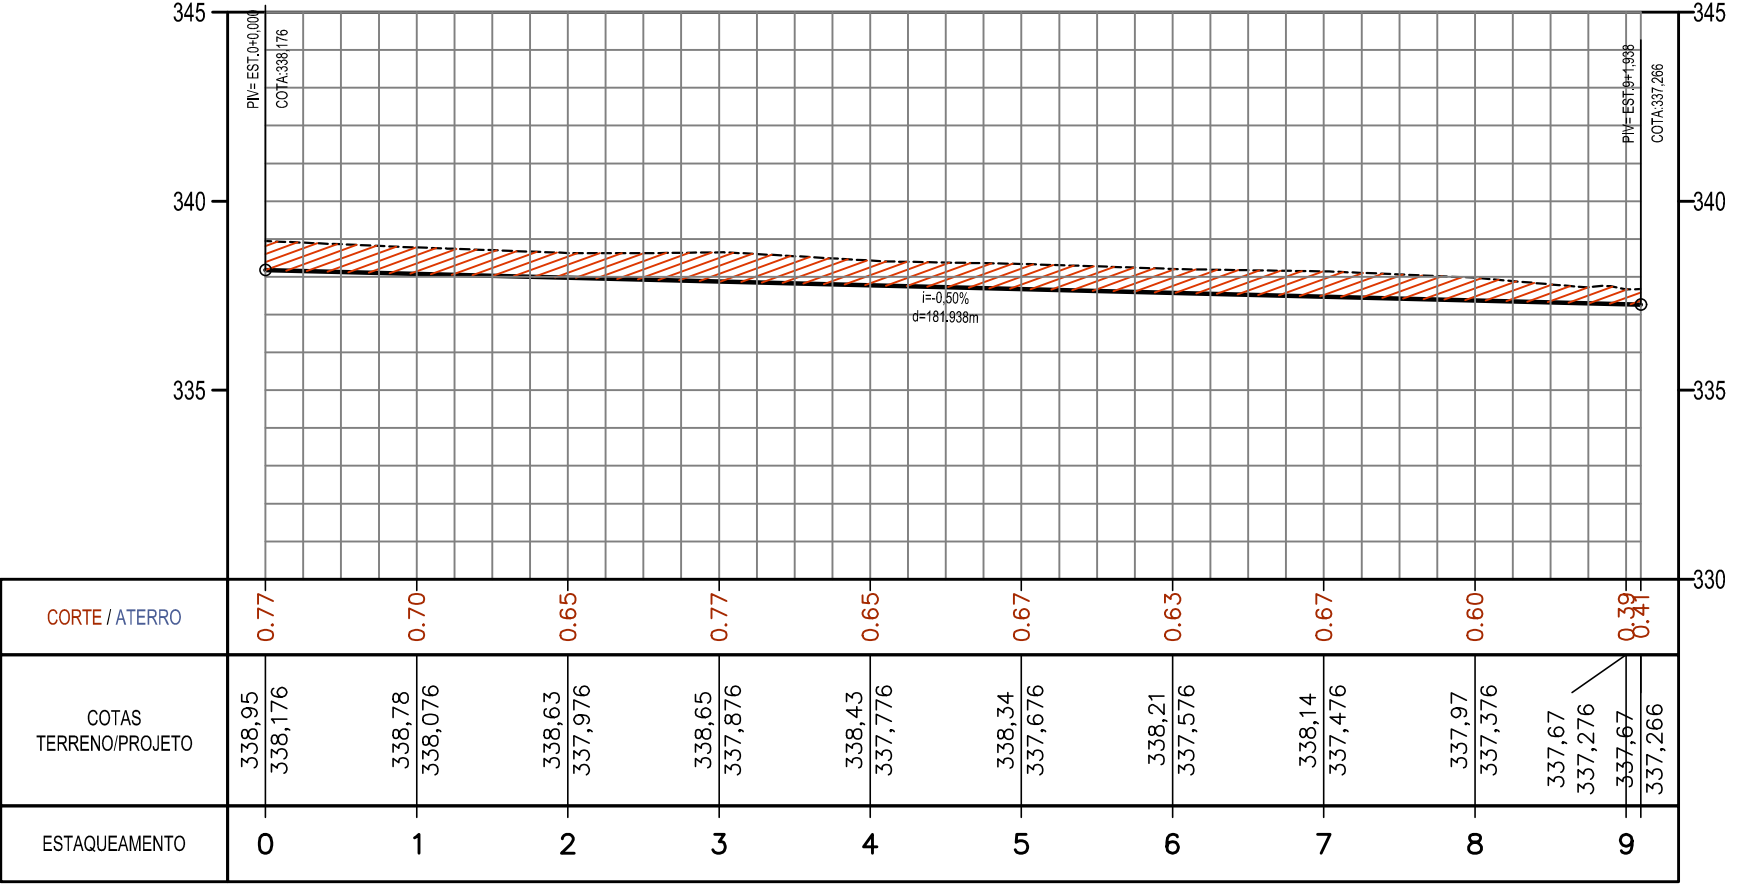

LEGENDA - PERFIS E SEÇÕES


- Terreno Natural
- Greide Projetado
- /// Área de Corte
- /// Área de Aterro

NOTAS:

- DIMENSÕES E ELEVÇÕES EM METROS, EXCETO ONDE INDICADO
- AS REDES EXISTENTES SEM CADASTRO DEVERÃO SER SONDADAS NA ÉPOCA DA EXECUÇÃO DA OBRA.
- OS DANOS CAUSADOS ÀS INSTALAÇÕES SUBTERRÂNEAS, SERÃO DE INTERA RESPONSABILIDADE DA EXECUTORA DA OBRA INDEPENDENTEMENTE DA INTERFERÊNCIA CONSTAR OU NÃO DOS DESENHOS DOS PROJETOS E, ALTERAÇÕES DESTAS INSTALAÇÕES SOMENTE PODERÃO SER REALIZADAS COM EXPRESSA ANUIÊNCIA DOS PROPRIETÁRIOS E OU CONCESSIONÁRIOS.
- A COTA INDICADA NO EIXO DO VIÁRIO É A COTA DO PISO ACABADO. PARA CÁLCULO DA MOVIMENTAÇÃO DE TERRA, FOI CONSIDERADO A CAIXA ABERTA.
- A COTA INDICADA NO EIXO DO VIÁRIO É A COTA DO PISO ACABADO. PARA CÁLCULO DA MOVIMENTAÇÃO DE TERRA, FOI CONSIDERADO A CAIXA ABERTA.

REVISÕES

REVISÃO Nº	MEMORIAL DA REVISÃO	DATA
REV.00	EMIÇÃO INICIAL	03/05/2023
REV.01	INCLUSÃO DA BACIA DE RETENÇÃO E TERRAPLENAGEM DAS QUADRAS	29/05/2023
REV.02	ALTERAÇÃO DO PROJETO URBANÍSTICO	29/08/2023
REV.03	AJUSTE DE TERRAPLENAGEM E INSERÇÃO DE AVENIDAS	10/11/2023
REV.04		

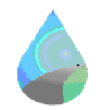

Sistemas Urbanos Engenharia Ltda.

EMPREENDIMENTO:

RESIDENCIAL PLANALTO II

Folha:

09/13

PROPRIETÁRIO:

RESIDENCIAL QUERÊNCIA EMPREENDIMENTOS IMOBILIÁRIOS LTDA.

Título / Assunto:

PROJETO DE TERRAPLENAGEM
PERFIS LONGITUDINAIS

Local:

LOTE DE CHÁCARA NO SETOR "C"

Município:

QUERÊNCIA/MT

Escala:

1:1000

Data:

10/11/2023

Quadro de Áreas:

Declaro que a aprovação deste projeto, não implica no reconhecimento por parte da Prefeitura Municipal, do direito de propriedade do terreno.

Proprietário: RESIDENCIAL QUERÊNCIA EMPREENDIMENTOS IMOBILIÁRIOS LTDA
CNPJ: 33.492.779/0001-69

Autor do Projeto e Responsável do Técnico Projeto:
Carlos Matheus Cardoso Lima - Engenheiro Civil
CREA: 5063479078/SP

ART Nº: 280272302300694689

Aprovações: