
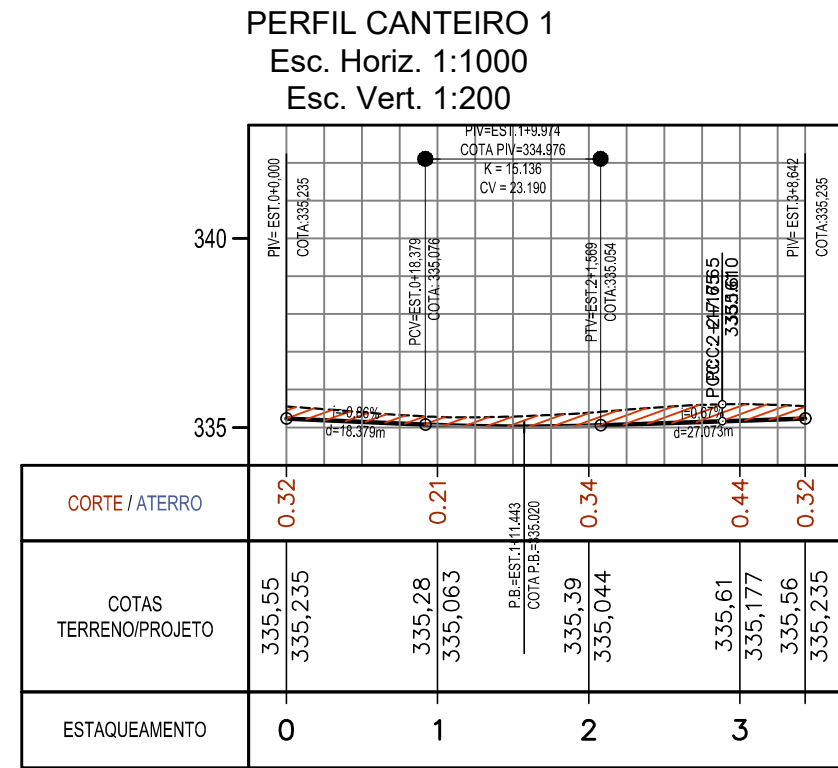
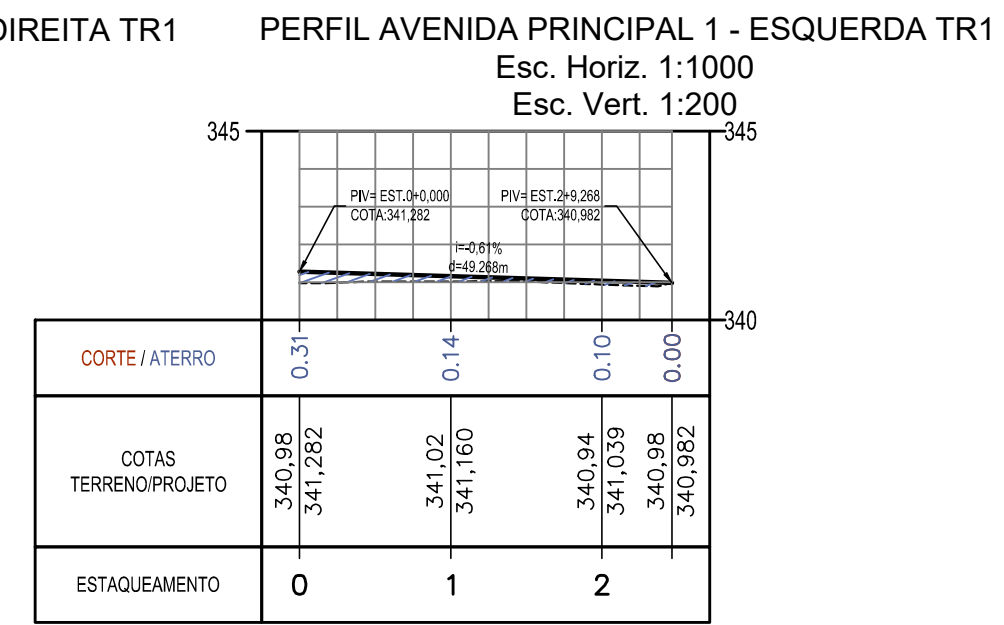
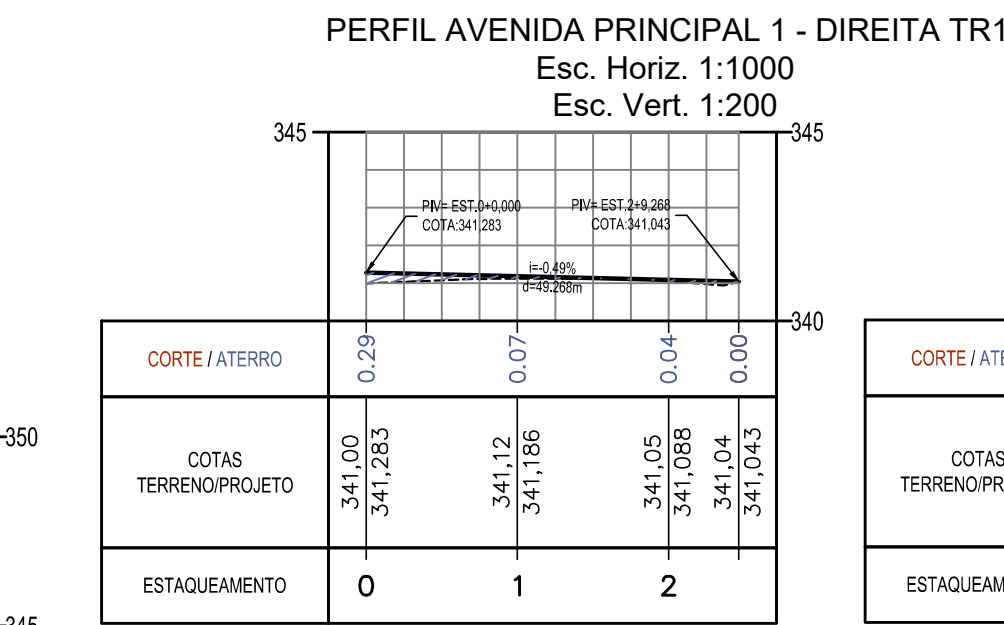
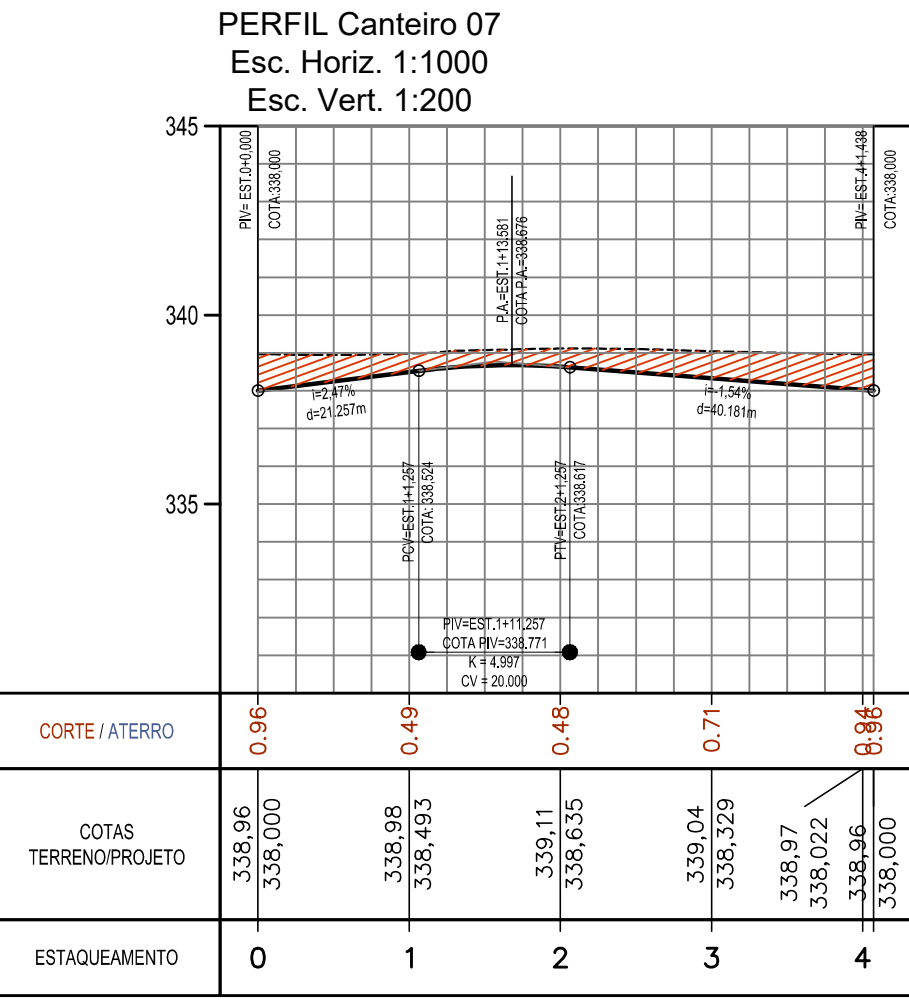
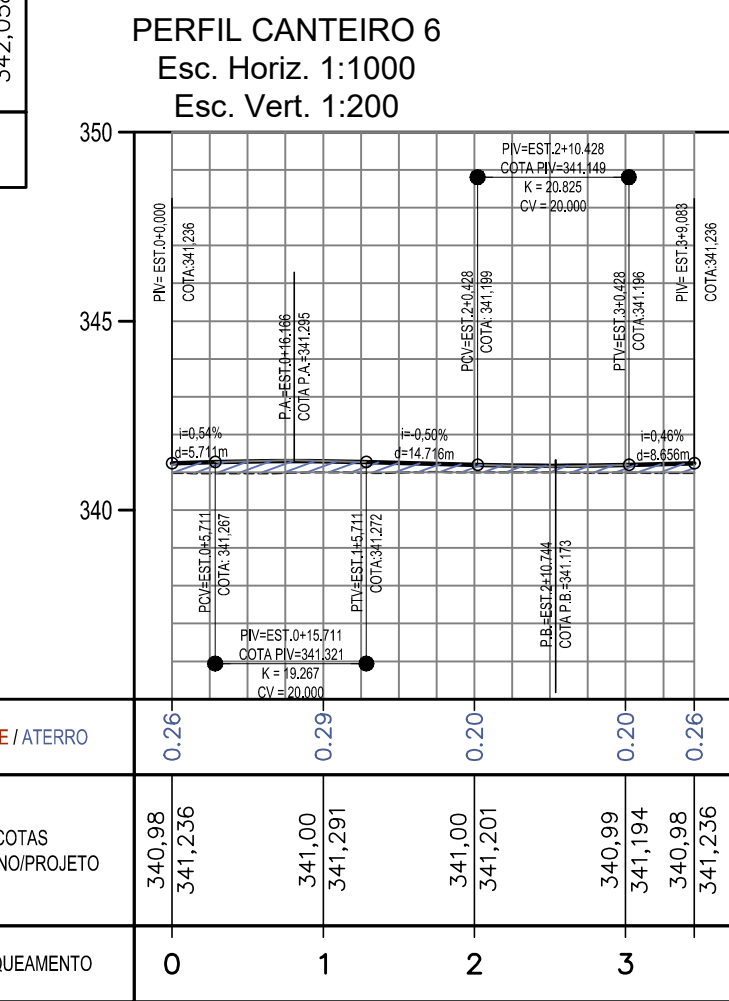
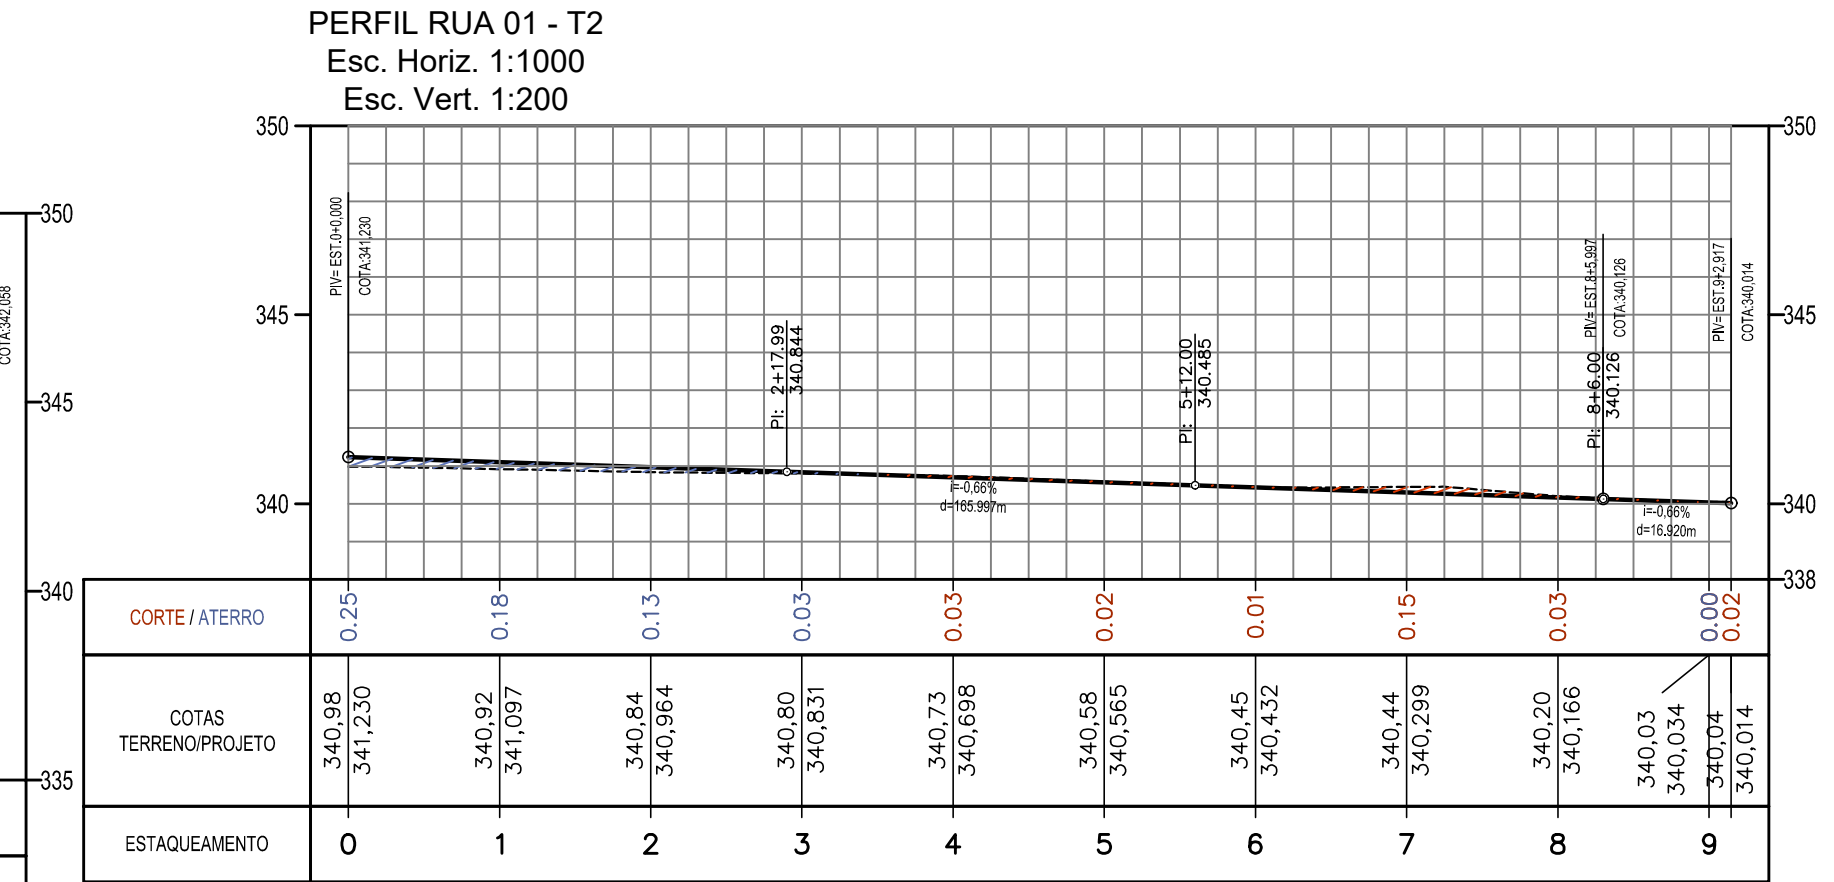
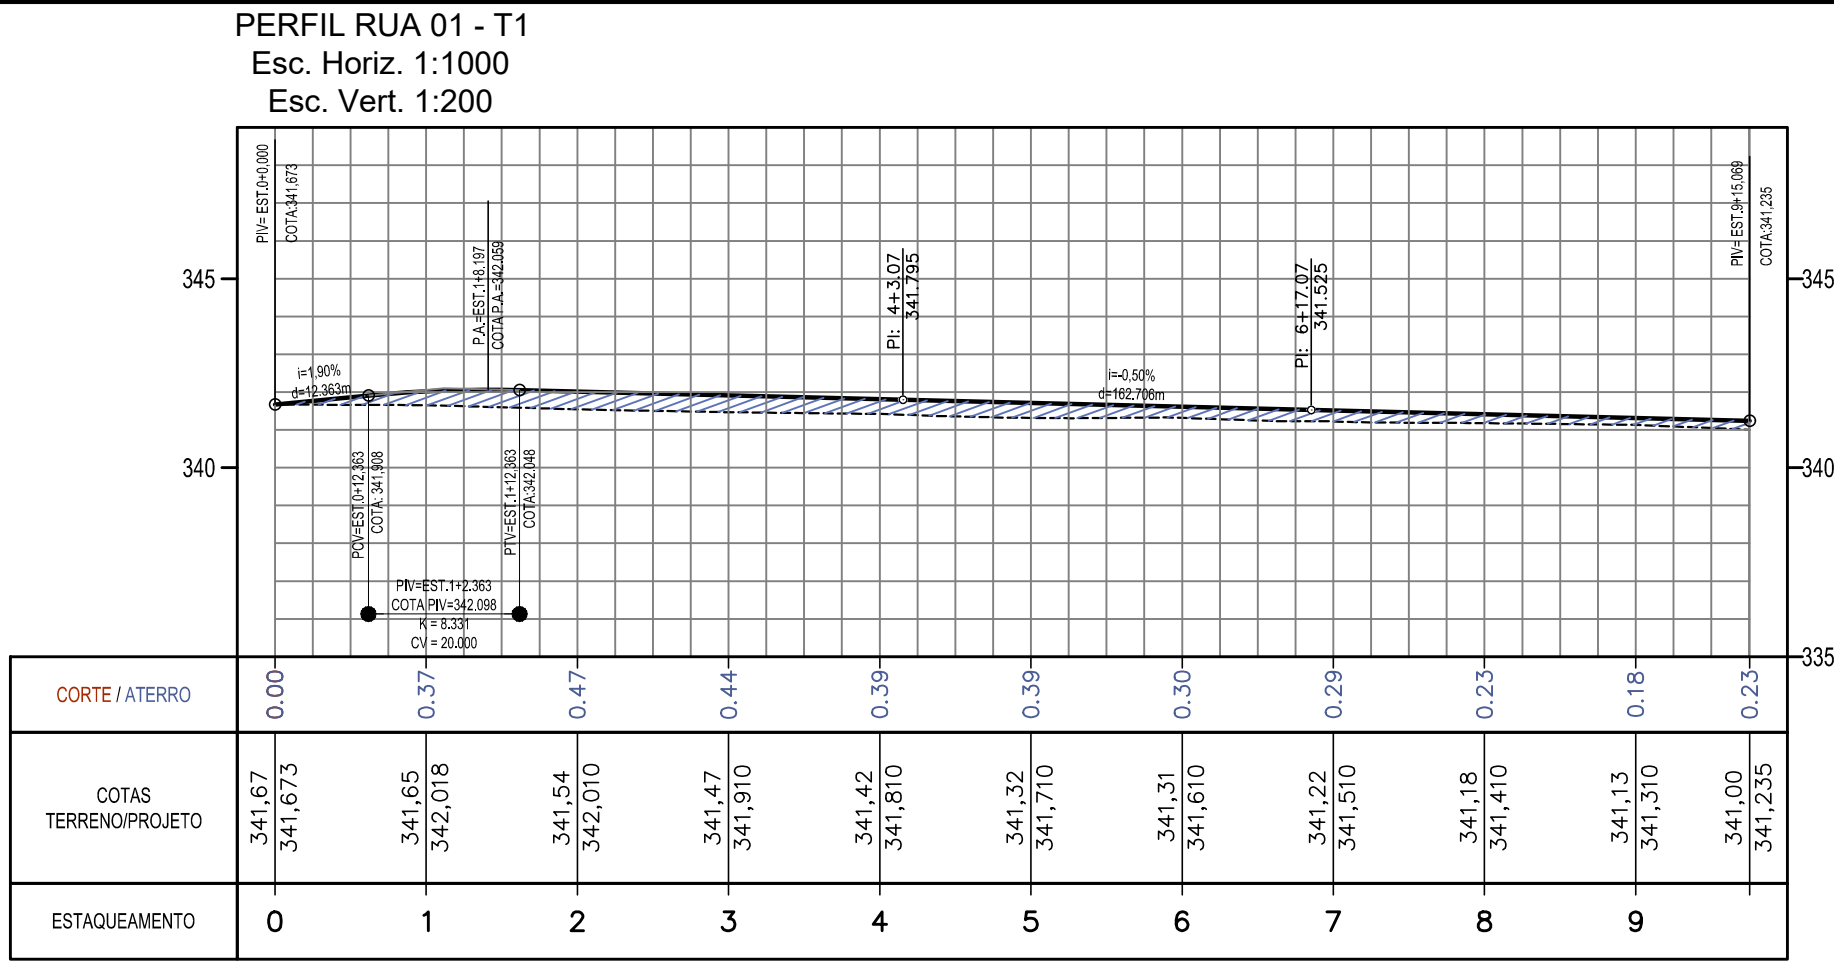
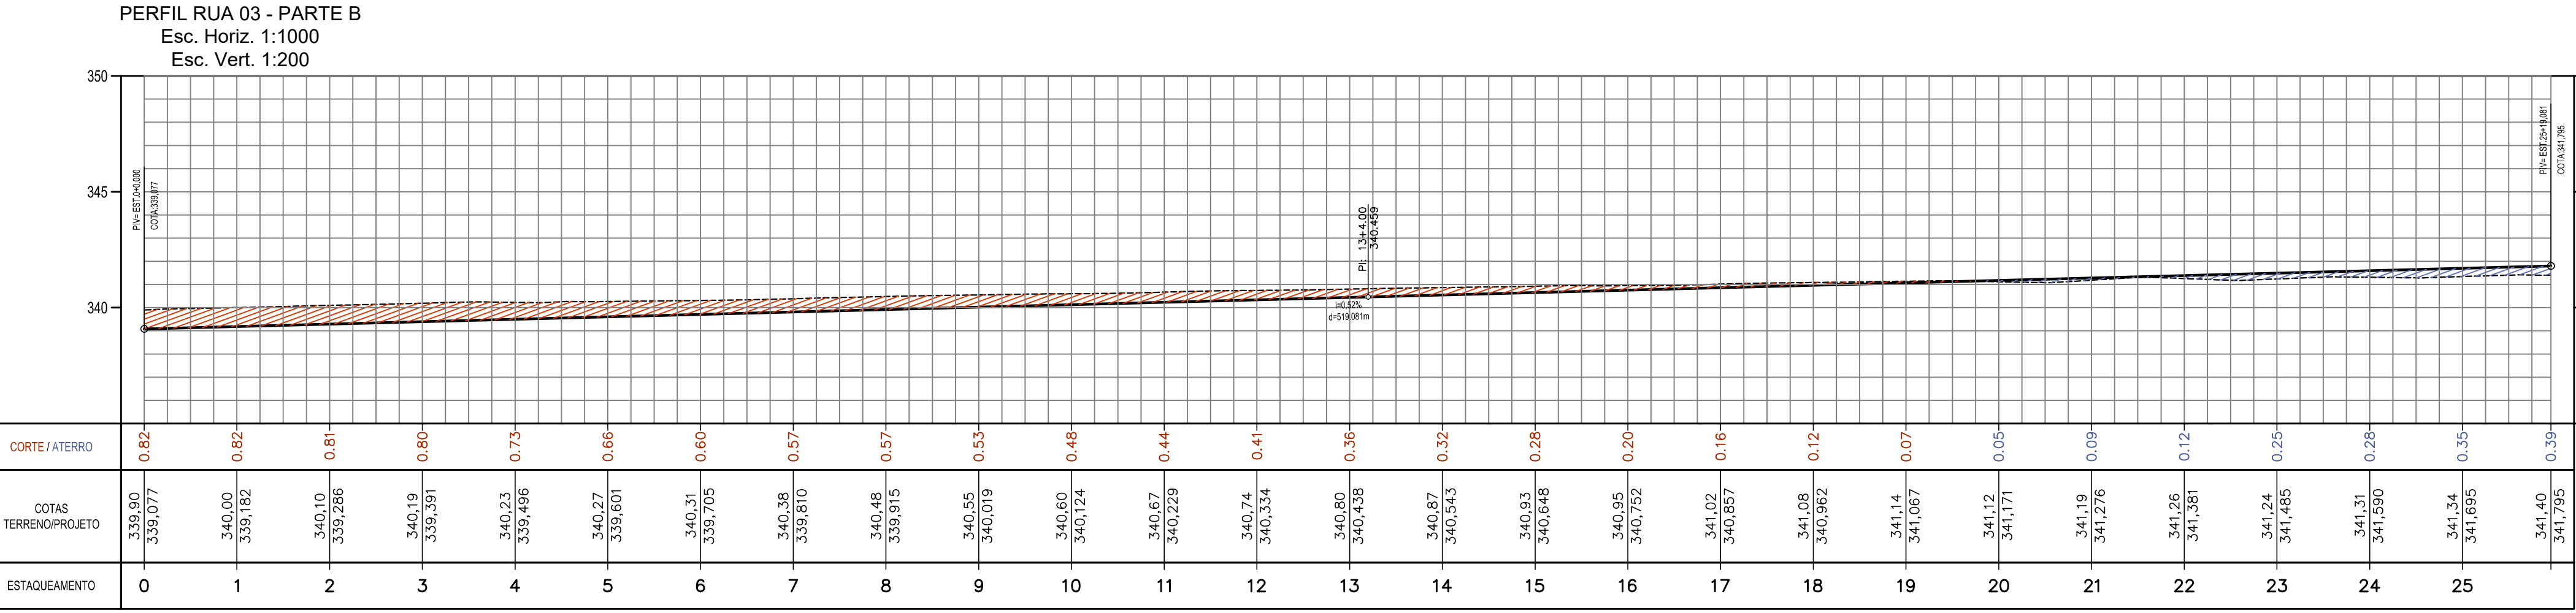
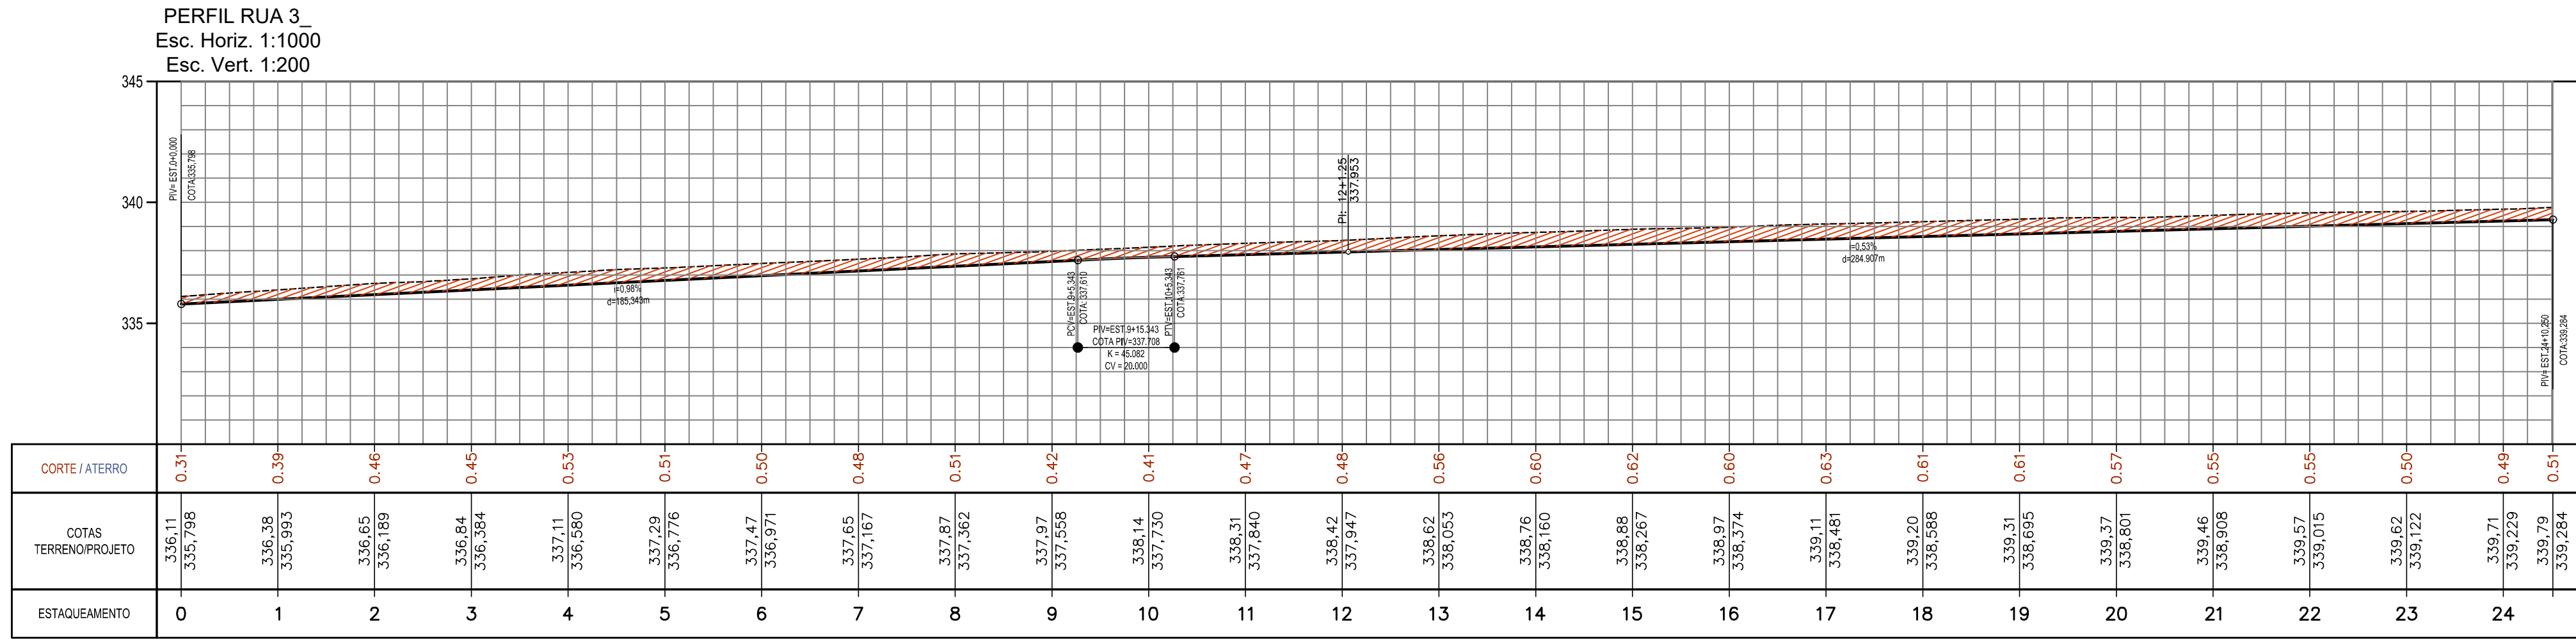
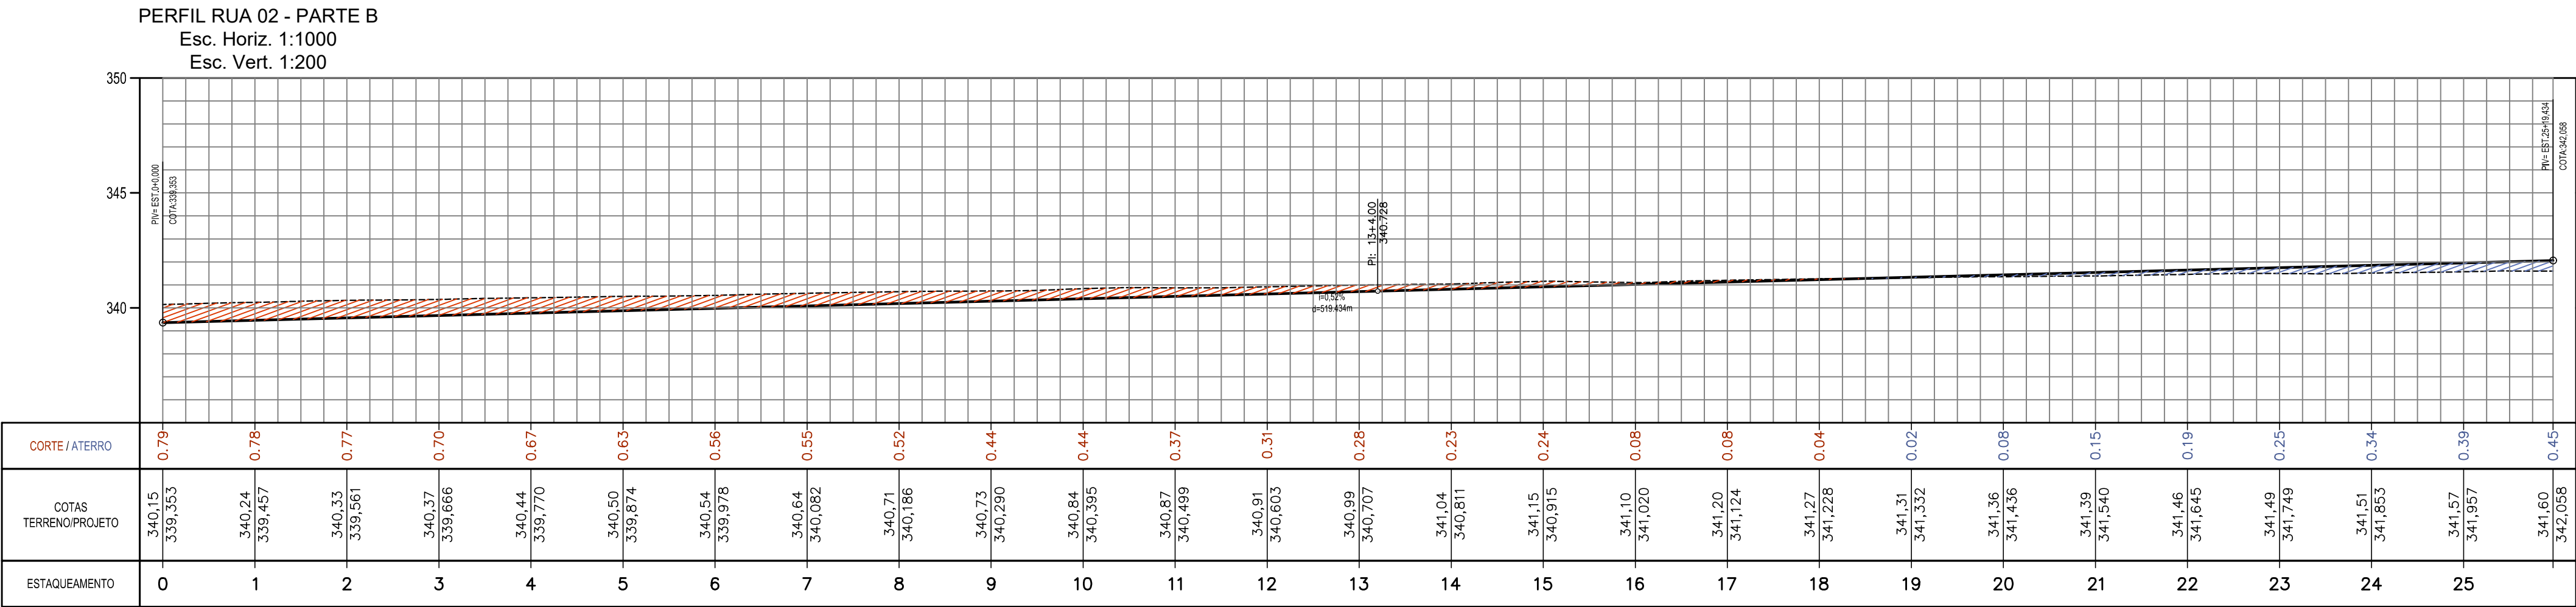


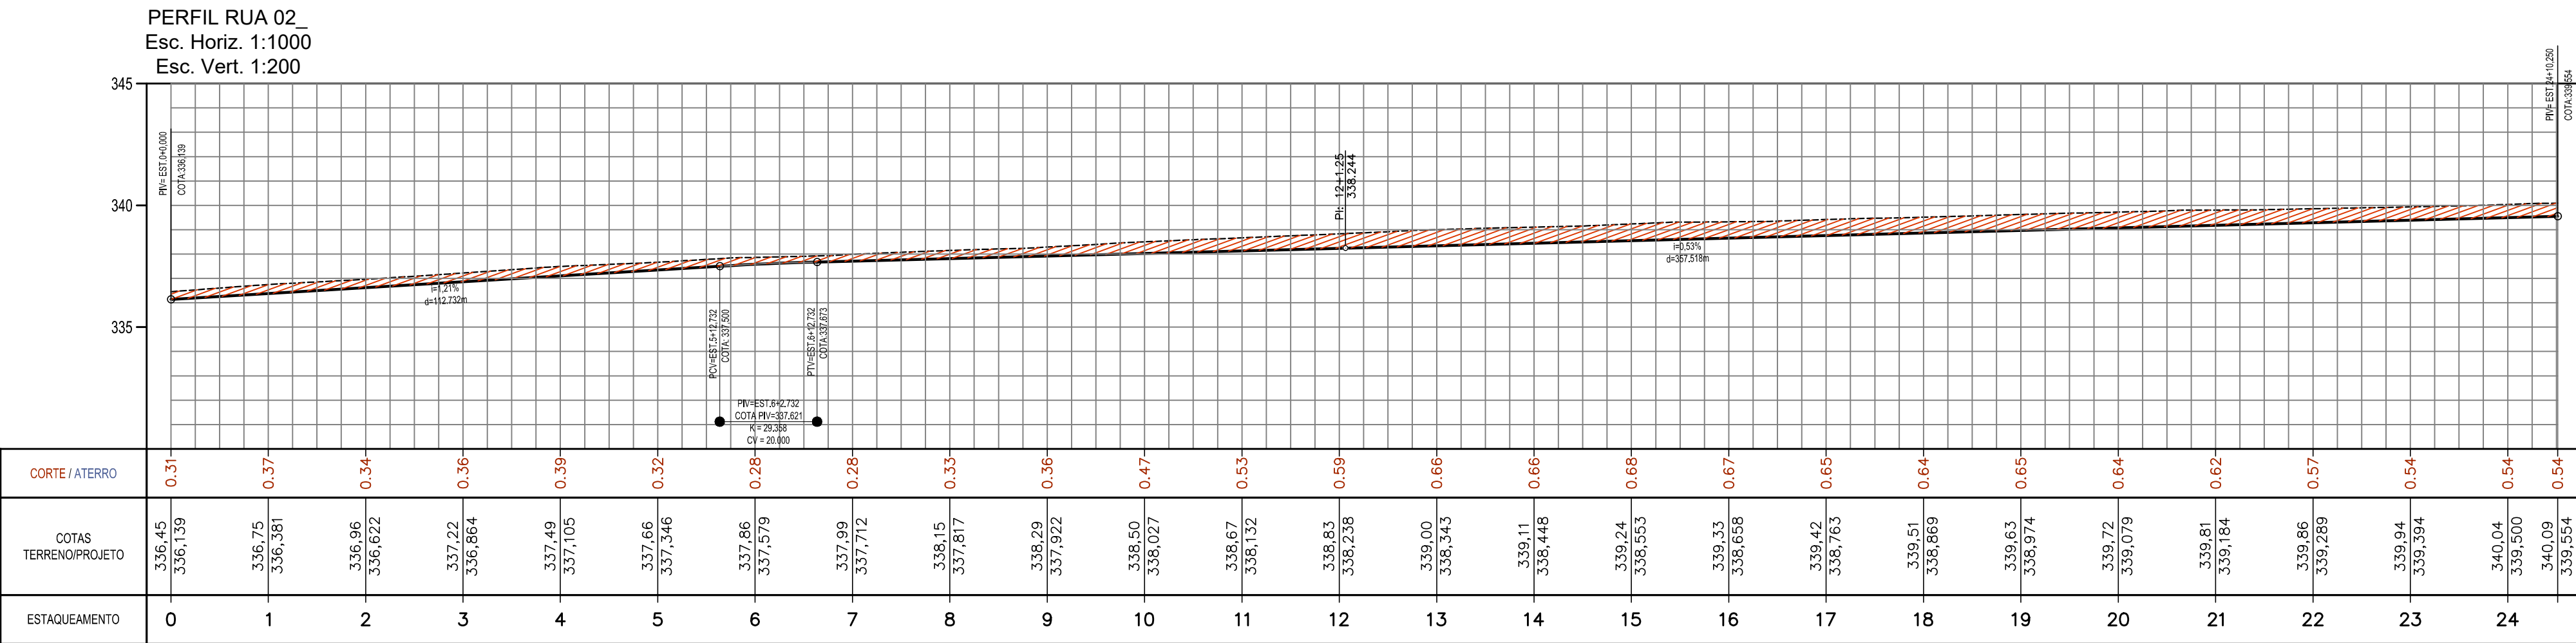

LEGENDA - PERFIS E SEÇÕES

- Terreno Natural
- Greide Projetado
- Área de Corte
- Área de Aterro

NOTAS:

- DIMENSÕES E ELEVAÇÕES EM METROS, EXCETO ONDE INDICADO
- AS REDES EXISTENTES SEM CADASTRO DEVERÃO SER SONDADAS NA ÉPOCA DA EXECUÇÃO DA OBRA.
- OS DANOS CAUSADOS ÀS INSTALAÇÕES SUBTERRÂNEAS, SERÃO DE INTERA RESPONSABILIDADE DA EXECUTORA DA OBRA INDEPENDENTEMENTE DA INTERFERÊNCIA CONSTAR OU NÃO DOS DESENHOS DOS PROJETOS E, ALTERAÇÕES DESTAS INSTALAÇÕES SOMENTE PODERÃO SER REALIZADAS COM EXPRESSA ANUIÊNCIA DOS PROPRIETÁRIOS E OU CONCESSIONÁRIOS.
- A COTA INDICADA NO EIXO DO VIÁRIO É A COTA DO PISO ACABADO. PARA CÁLCULO DA MOVIMENTAÇÃO DE TERRA, FOI CONSIDERADO A CAIXA ABERTA.
- A COTA INDICADA NO EIXO DO VIÁRIO É A COTA DO PISO ACABADO. PARA CÁLCULO DA MOVIMENTAÇÃO DE TERRA, FOI CONSIDERADO A CAIXA ABERTA.

REVISÕES		
REVISÃO Nº	MEMORIAL DA REVISÃO	DATA
REV.00	EMISSION INICIAL	03/05/2023
REV.01	INCLUSÃO DA BACIA DE RETENÇÃO E TERRAPLENAGEM DAS QUADRAS	29/05/2023
REV.02	ALTERAÇÃO DO PROJETO URBANÍSTICO	29/08/2023
REV.03	AJUSTE DE TERRAPLENAGEM E INSERÇÃO DE AVENIDAS	10/11/2023
REV.04		

MT-QUR-PL02-TER-GEO-09-13-PERF-R03

Sistemas Urbanos Engenharia Ltda.

EMPREENHIMENTO:

RESIDENCIAL PLANALTO II

Folha: 10/13

PROPRIETÁRIO:

RESIDENCIAL QUERÊNCIA EMPREENHIMENTOS IMOBILIÁRIOS LTDA.

Título / Assunto: **PROJETO DE TERRAPLENAGEM**

PERFIS LONGITUDINAIS

Local: **LOTE DE CHÁCARA NO SETOR "C"**

Município: **QUERÊNCIA/MT**

Escala: **1:1000**

Data: **10/11/2023**

Quadro de Áreas:

Declaro que a aprovação deste projeto, não implica no reconhecimento por parte da Prefeitura Municipal, do direito de propriedade do terreno.

Proprietário: RESIDENCIAL QUERÊNCIA EMPREENHIMENTOS IMOBILIÁRIOS LTDA
CNPJ: 33.492.779/0001-69

Autor do Projeto e Responsável do Técnico Projeto:
Carlos Matheus Cardoso Lima - Engenheiro Civil
CREA: 5063479078/SP

ART Nº: 28027230230094689

Aprovações: