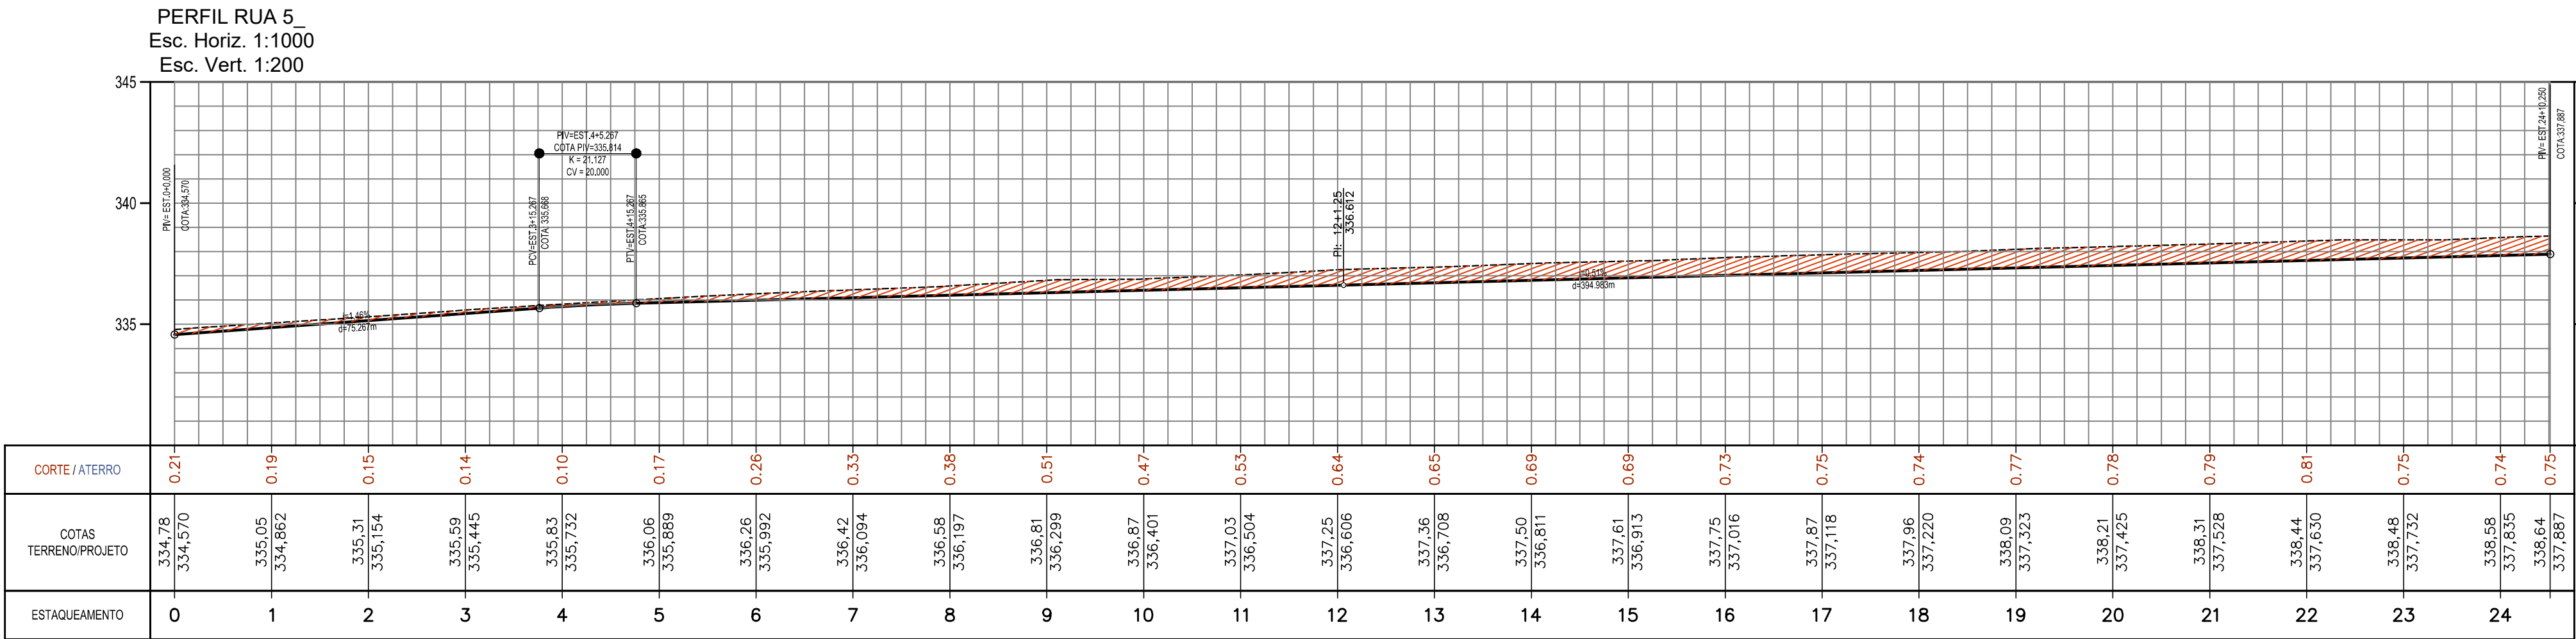
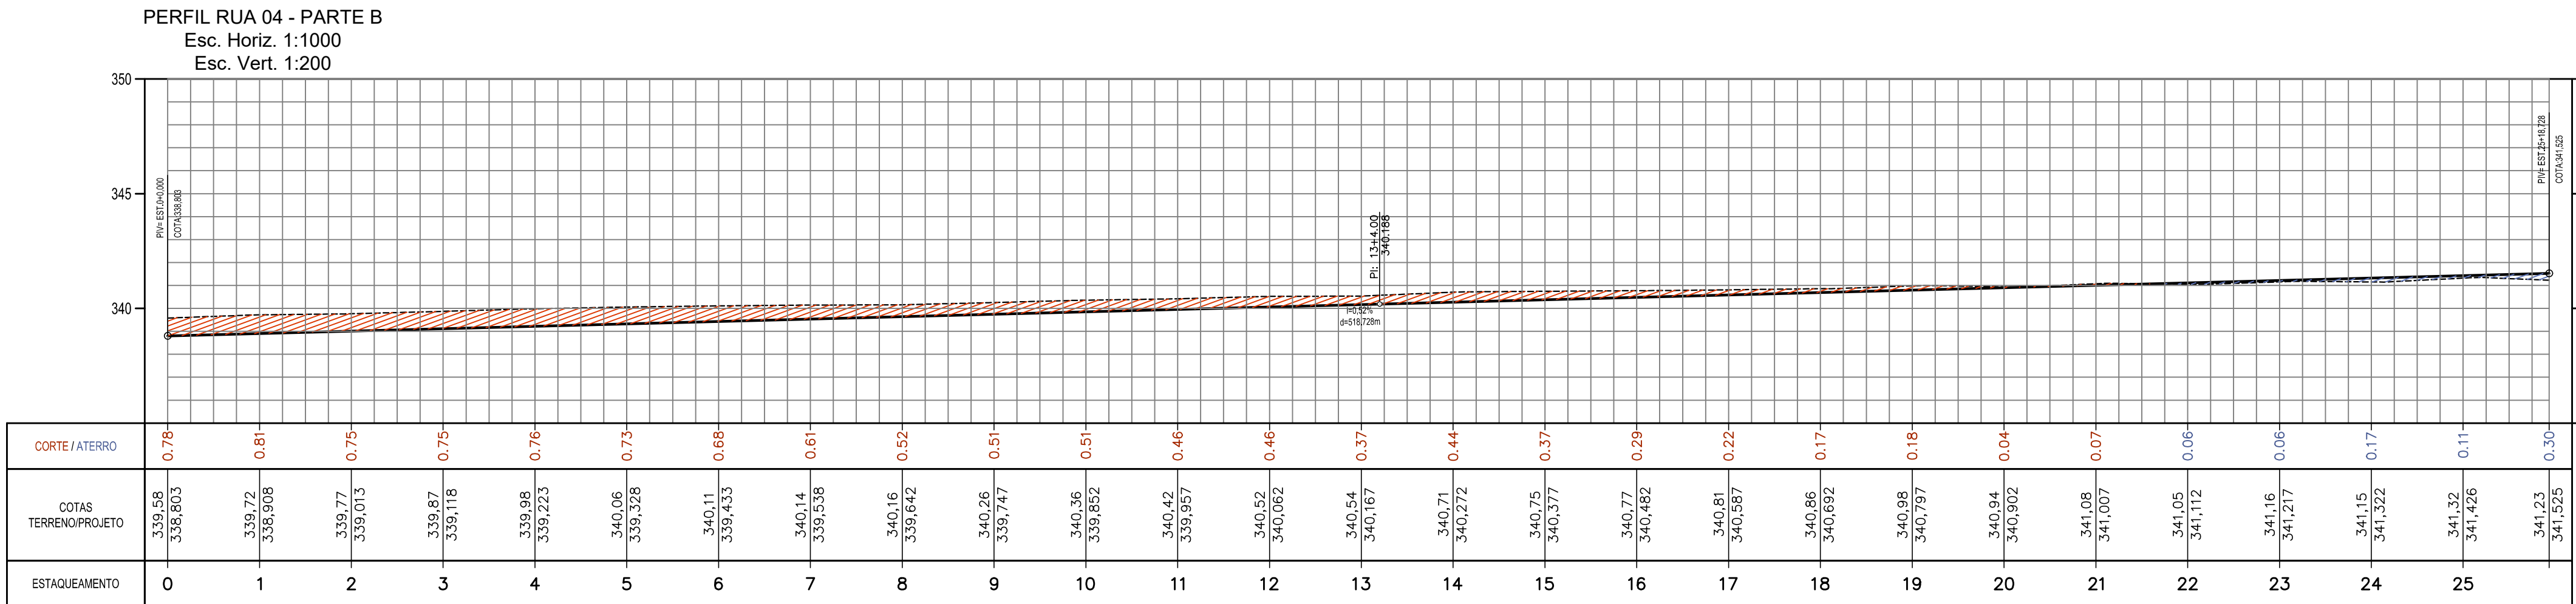
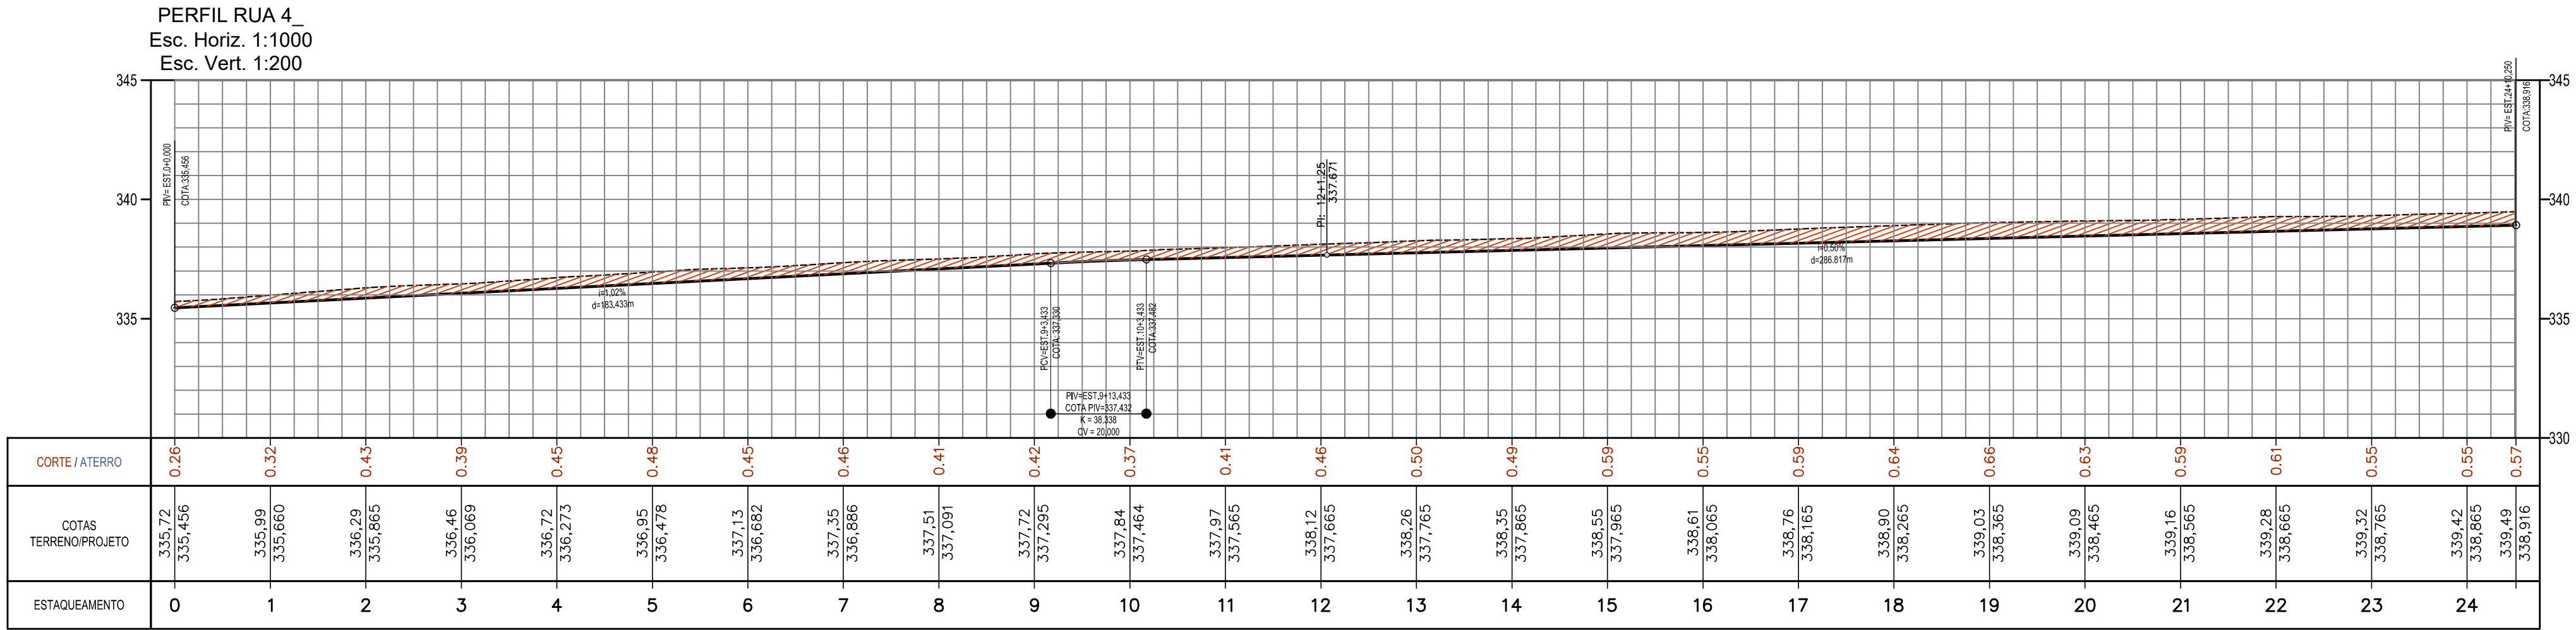


LEGENDA - PERFIS E SEÇÕES

- Terreno Natural
- Greide Projetado
- /// Área de Corte
- /// Área de Aterro

NOTAS:

- DIMENSÕES E ELEVACOES EM METROS, EXCETO ONDE INDICADO
- AS REDES EXISTENTES SEM CADASTRO DEVERAO SER SONDAVAS NA EPOCA DA EXECUCAO DA OBRA.
- OS DANOS CAUSADOS AS INSTALACOES SUBTERRANEAS, SERAO DE INTEIRA RESPONSABILIDADE DA EXECUTORA DA OBRA INDEPENDENTEMENTE DA INTERFERENCIA CONSTAR OU NAO DOS DESENHOS DOS PROJETOS E, ALTERACOES DESTAS INSTALACOES SOMENTE PODERAO SER REALIZADAS COM EXPRESSA ANUENCIA DOS PROPRIETARIOS E OU CONCESSIONARIOS.
- A COTA INDICADA NO EIXO DO VIARIO E A COTA DO PISO ACABADO, PARA CALCULO DA MOVIMENTACAO DE TERRA, FOI CONSIDERADO A CAIXA ABERTA.
- A COTA INDICADA NO EIXO DO VIARIO E A COTA DO PISO ACABADO, PARA CALCULO DA MOVIMENTACAO DE TERRA, FOI CONSIDERADO A CAIXA ABERTA.

REVISOES		
REVISAO N°.	MEMORIAL DA REVISAO	DATA
REV.00	EMISSAO INICIAL	03/05/2023
REV.01	INCLUSAO DA BACIA DE RETENCAO E TERRAPLENAGEM DAS QUADRAS	29/05/2023
REV.02	ALTERACAO DO PROJETO URBANISTICO	29/08/2023
REV.03	AJUSTE DE TERRAPLENAGEM E INSERCAO DE AVENIDAS	10/11/2023
REV.04		

MT-QUR-PL02-TER-GEO-09-13-PERF-R03

Sistemas Urbanos Engenharia Ltda.

EMPREENHIMENTO:
RESIDENCIAL PLANALTO II

Folha:
11/13

PROPRIETARIO:
RESIDENCIAL QUERENCIA EMPREENHIMENTOS IMOBILIARIOS LTDA.

Titulo / Assunto:
PROJETO DE TERRAPLENAGEM
PERFIS LONGITUDINAIS

Local:
LOTE DE CHACARA NO SETOR "C"

Municipio:
QUERENCIA/MT

Escala:
1:1000

DATA:
10/11/2023

Quadro de Areas:

Declaro que a aprovacao deste projeto, nao implica no reconhecimento por parte da Prefeitura Municipal, do direito de propriedade do terreno.

Proprietario: RESIDENCIAL QUERENCIA EMPREENHIMENTOS IMOBILIARIOS LTDA
CNPJ: 33.492.779/0001-69

Autor do Projeto e Responsavel do Tecnico Projeto:
Carlos Matheus Cardoso Lima - Engenheiro Civil
CREA: 50834780/8-SP

ART N°: 28027230230694689

Aprovações: