



MODELAGEM DA REDE DE DISTRIBUIÇÃO NO EPANET – ESC. 1:2000

LIGAÇÕES PREDIAIS PARA CALÇADAS DE 3,00m
Representação com: Selim de 90° Soldável

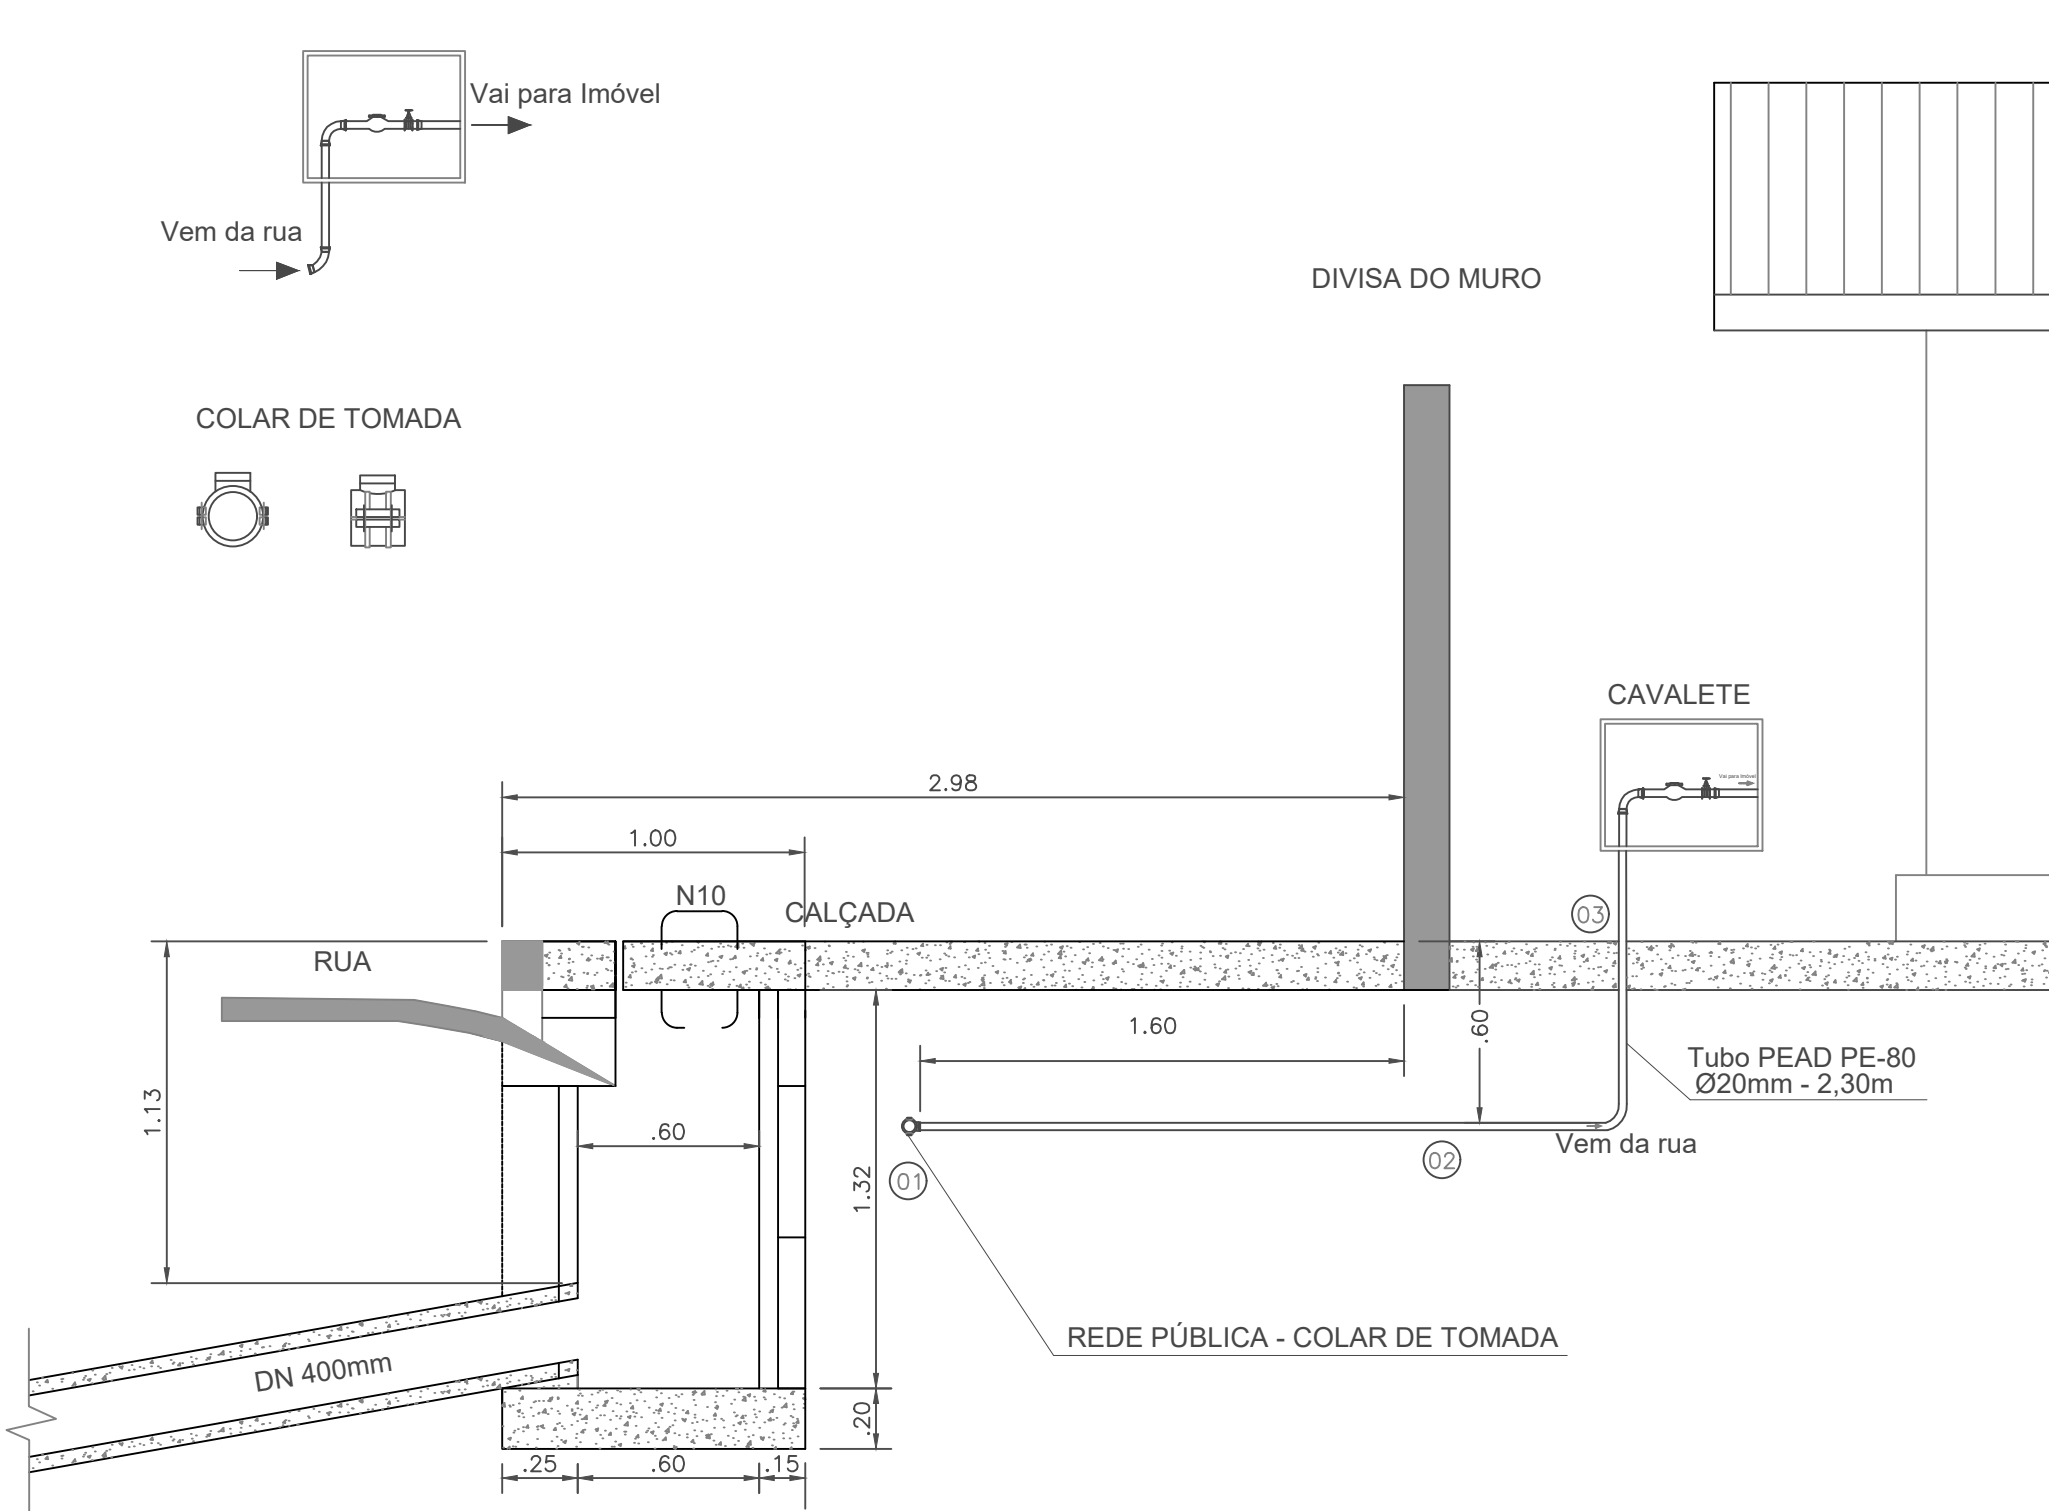


RELAÇÃO DE MATERIAL – LIGAÇÕES PREDIAIS PARA CALÇADAS DE 3,00m (212X)			
ITEM	DISCRIMINAÇÃO	UNID	QUANT.
TUBOS/CONEXÕES PEAD			
01	COLAR DE TOMADA DE COMPRESSÃO PP P/ PEAD DN 50mm x 3/4"	un	01
02	TUBO PEAD PE-80 DN 3/4"	m	2,30
03	ADAPTADOR DE COMPRESSÃO PEAD ROSCA FÊMEA DN20mm x 3/4"	un	01

LIGAÇÕES PREDIAIS PARA CALÇADAS DE 2,50m
Representação com: Selim de 90° Elástico

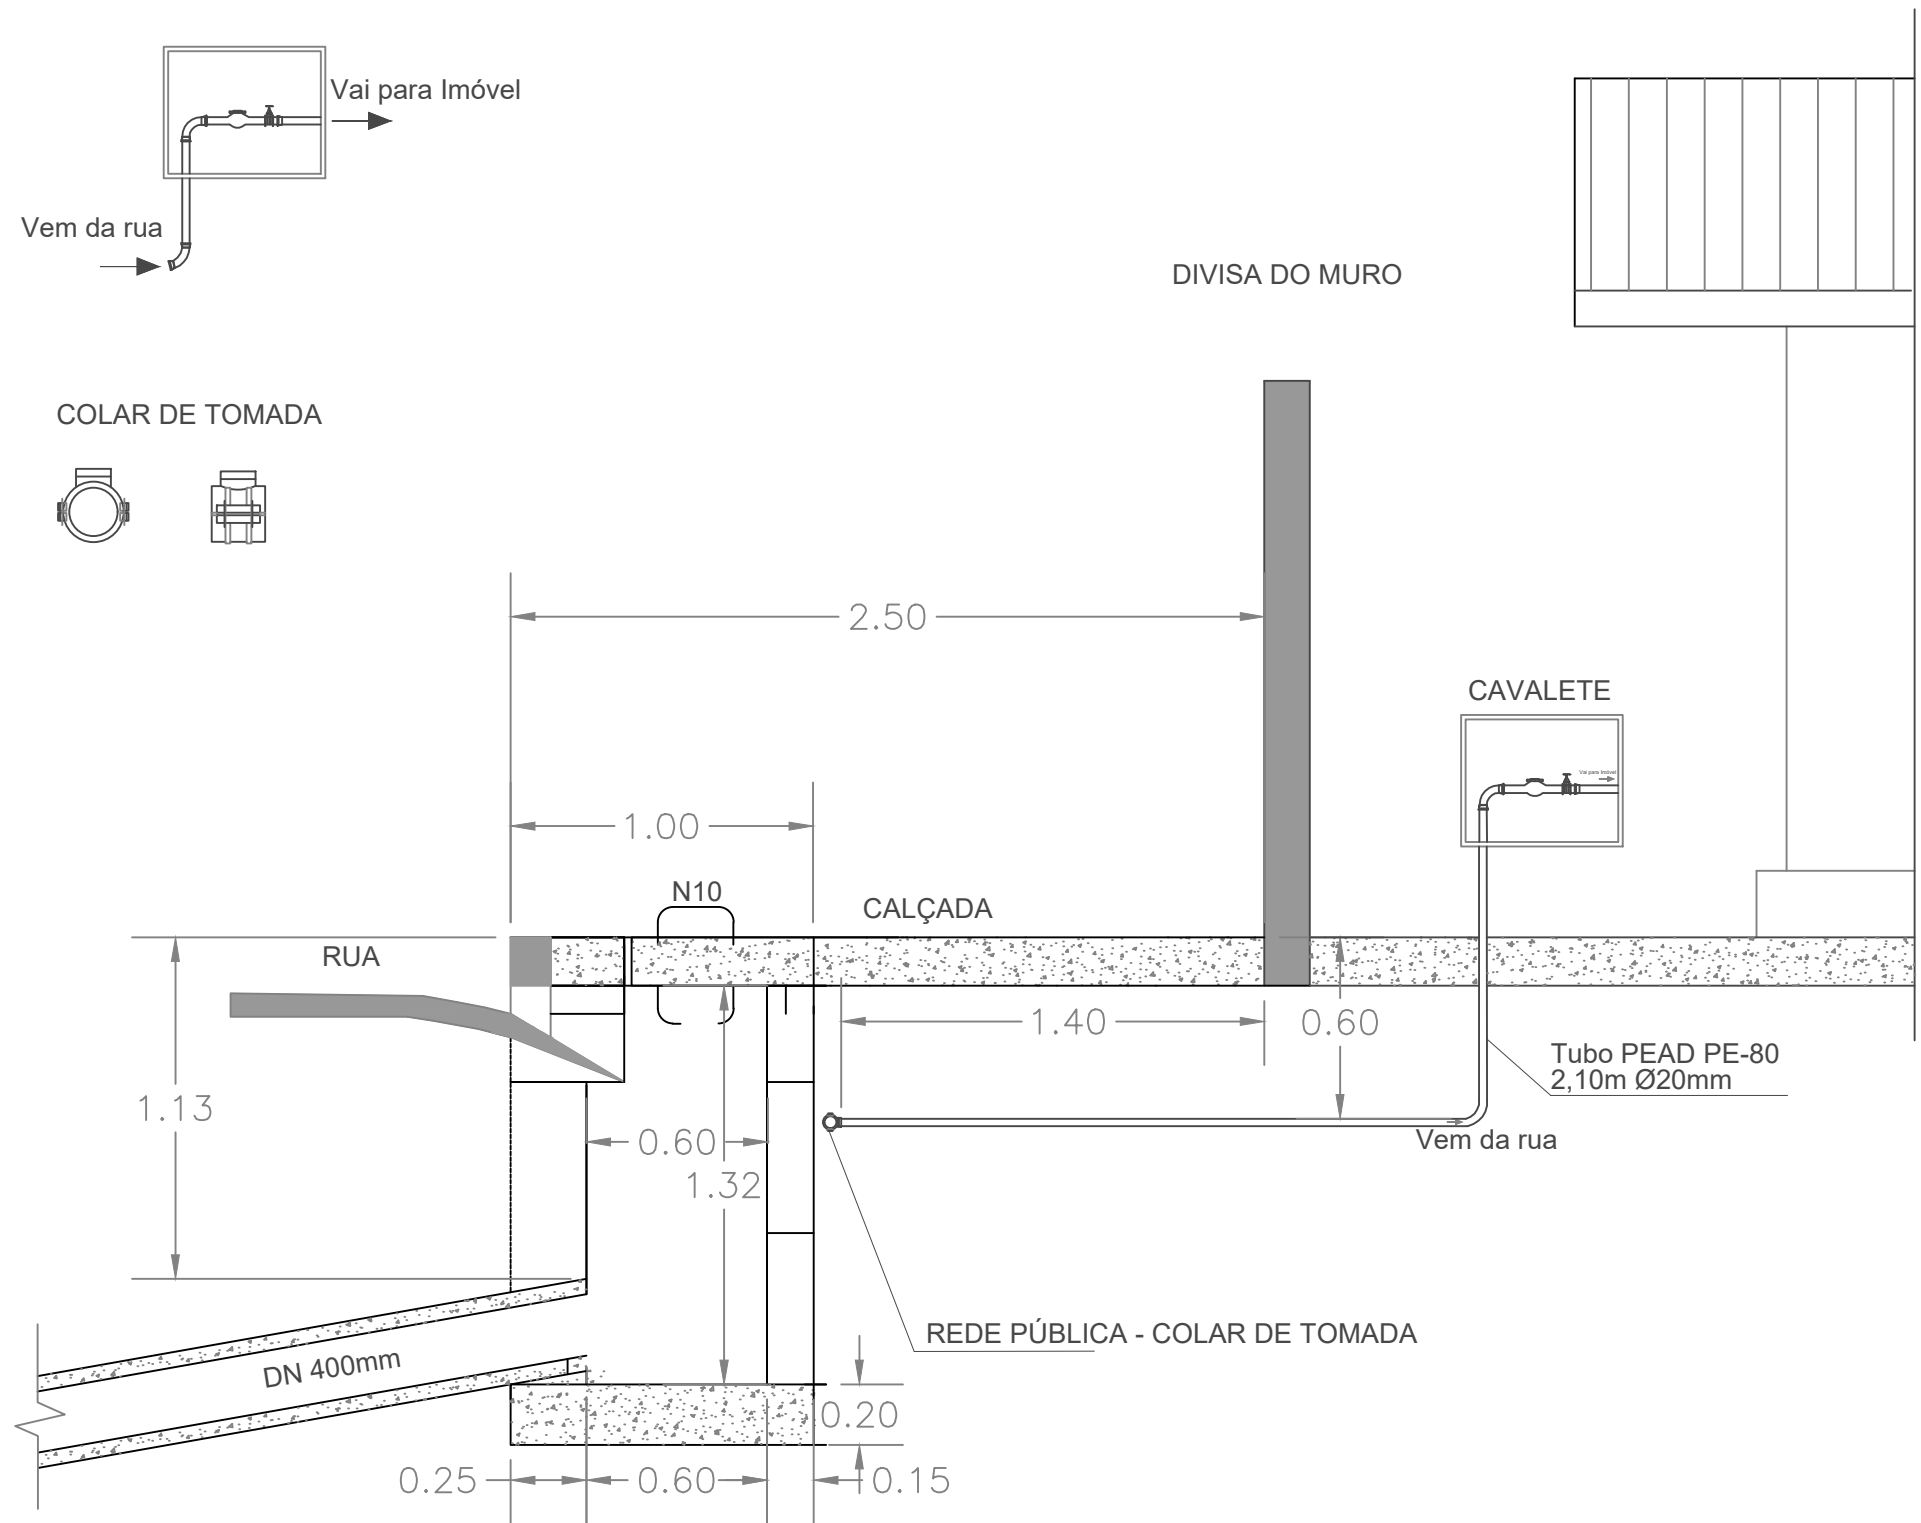

RELAÇÃO DE MATERIAL – LIGAÇÕES PREDIAIS PARA CALÇADAS DE 2,50m (358X)			
ITEM	DISCRIMINAÇÃO	UNID	QUANT.
TUBOS/CONEXÕES PEAD			
01	COLAR DE TOMADA DE COMPRESSÃO PP P/ PEAD DN 50mm x 3/4"	un	01
02	TUBO PEAD PE-80 DN 3/4"	m	2,10
03	ADAPTADOR DE COMPRESSÃO PEAD ROSCA FÊMEA DN20mm x 3/4"	un	01

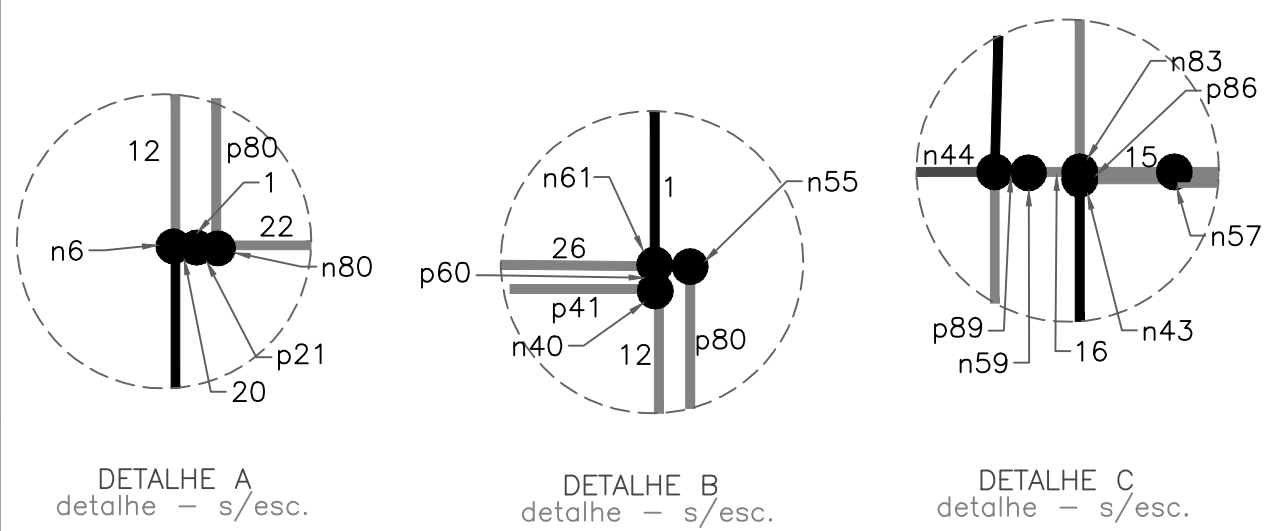

LEGENDA:

- PVC DEFOFO DN150 Indicação de material/diâmetro em mm.
- n00 Numeração do NÓ



MÍDIAS SOCIAIS:

E-mail: visualizeengenharia@gmail.com
Telefone: 62 98141-7806
Instagram: @visualizeengenharia
www.visualizeengenharia.com

ACESSE NOSSO SITE
ATRAVÉS DO QR CODE
AO LADO



TIPO DE PROJETO:

PROJETO DE HIDRÁULICO DO SISTEMA DE ABASTECIMENTO DE ÁGUA


ENDEREÇO:

RESIDENCIAL DO LAGO – QUERÊNCIA – MT

ASSINATURAS:

PROPRIETÁRIO:

RESPONSÁVEL TÉCNICO:

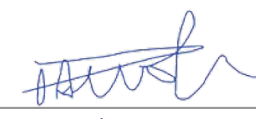
RESIDENCIAL QUERÊNCIA EMPREENDIMENTOS
IMOBILIÁRIOS LTDA
CNPJ: 33.492.779/0001-69

ENG.ª CIVIL DÉBORA PEREIRA DA SILVA
CREA 1017818509D-GO

CONTEÚDO:

MODELAGEM DA REDE DE DISTRIBUIÇÃO NO EPANET E
DETALHAMENTO DOS RAMAIS

DATA:

ESCALA:

REVISÕES:

JANEIRO/2024

1:2000

R01

02/02