



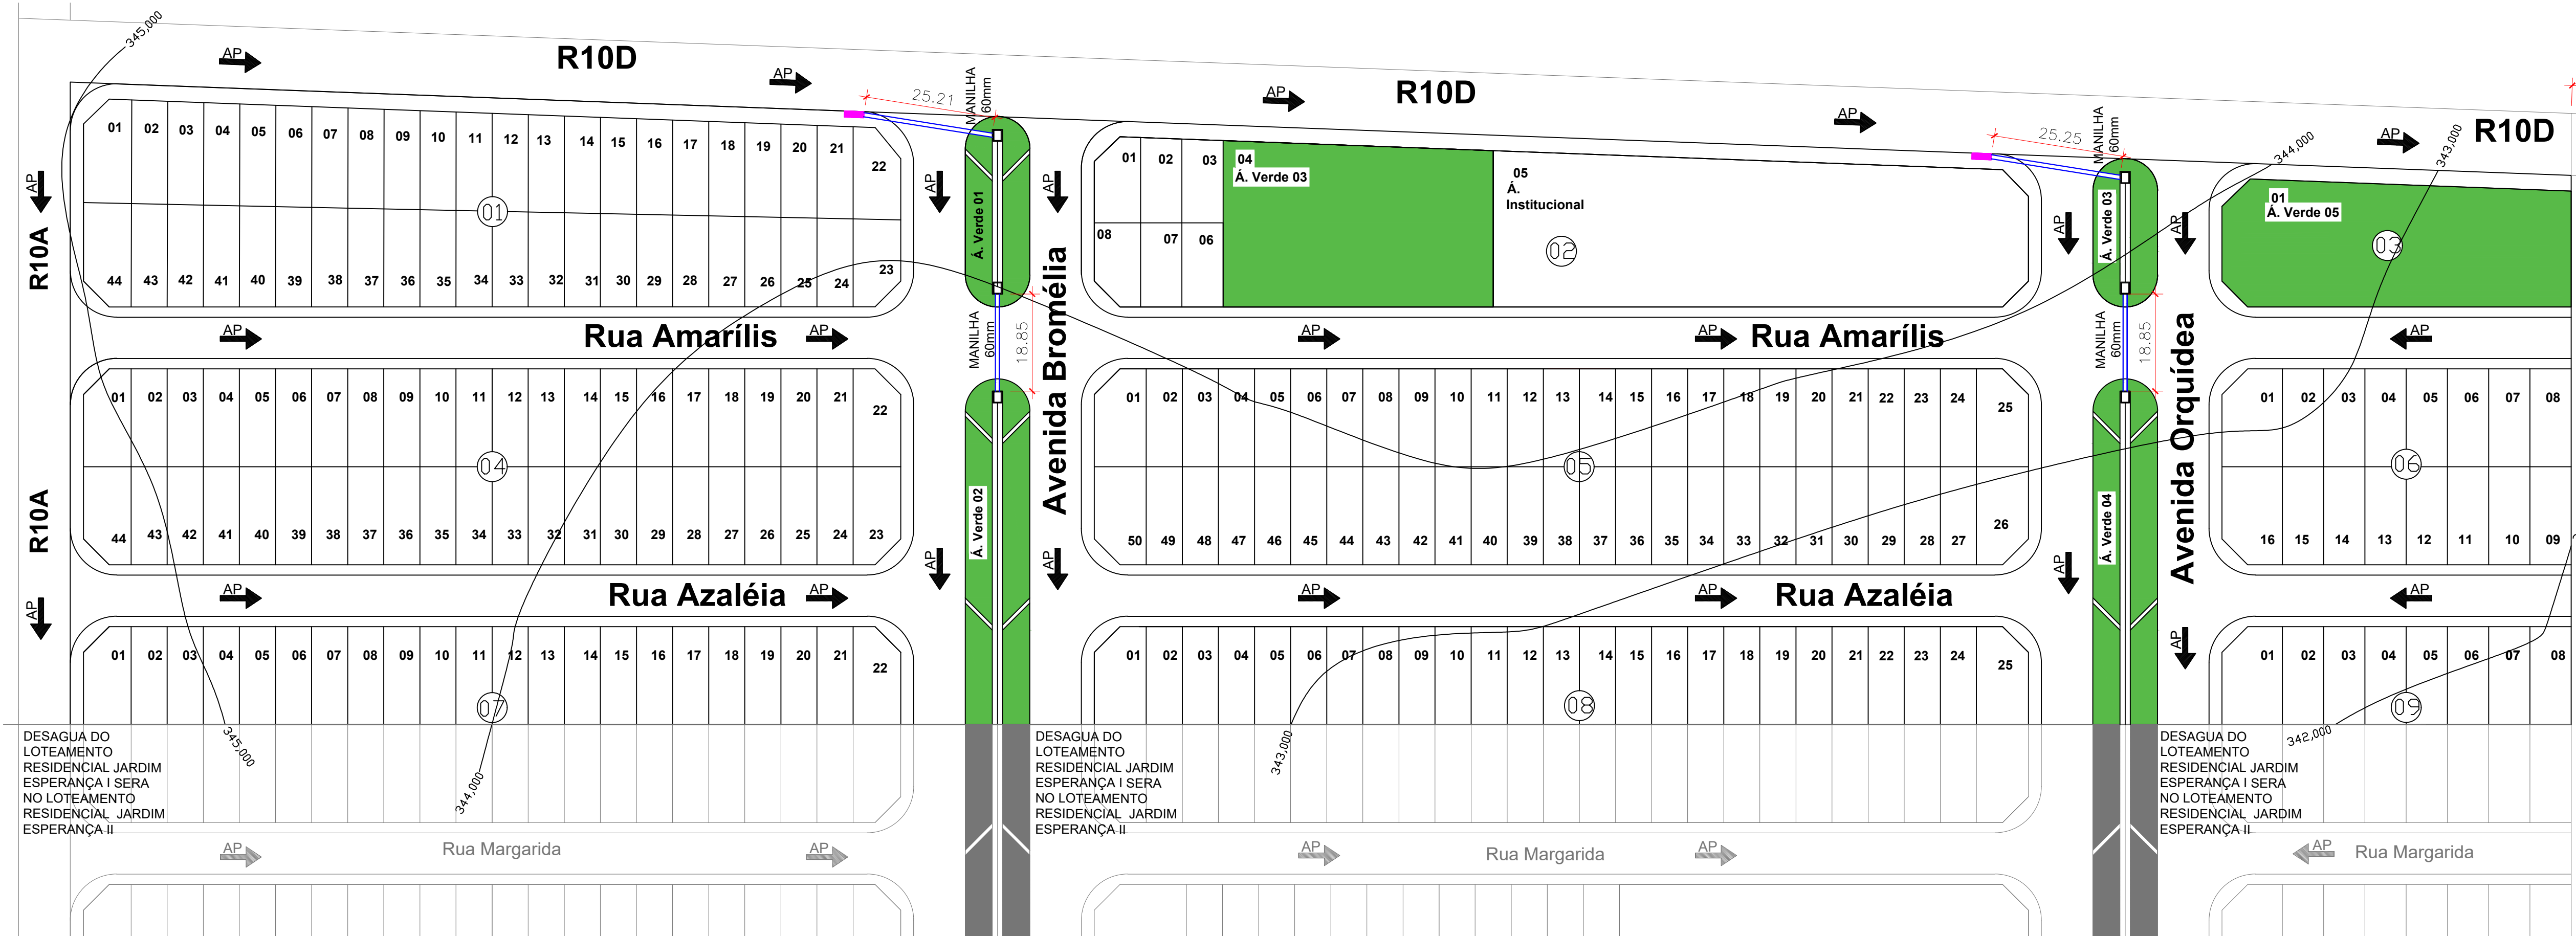


01 PLANTA DO LOTEAMENTO
1 : 1250


B86A - (LOTEAMENTO RESIDENCIAL JARDIM ESPERANÇA II)

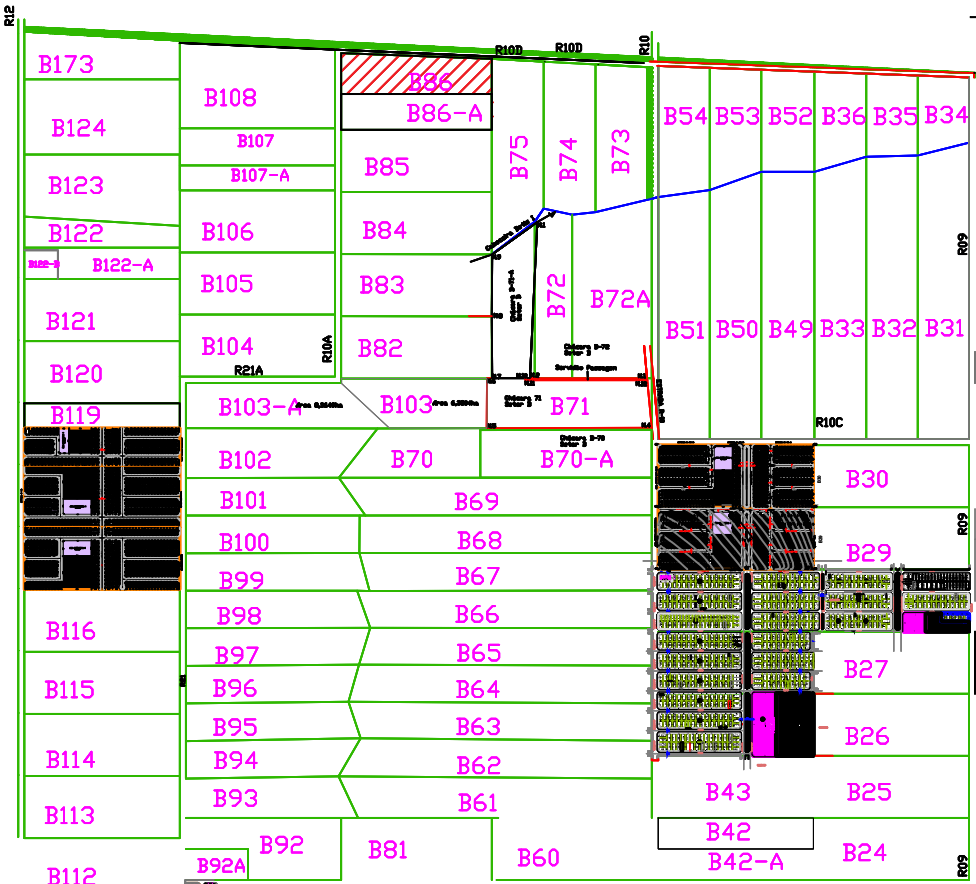


10 PLANTA DE LOCAÇÃO
SEM ESCALA

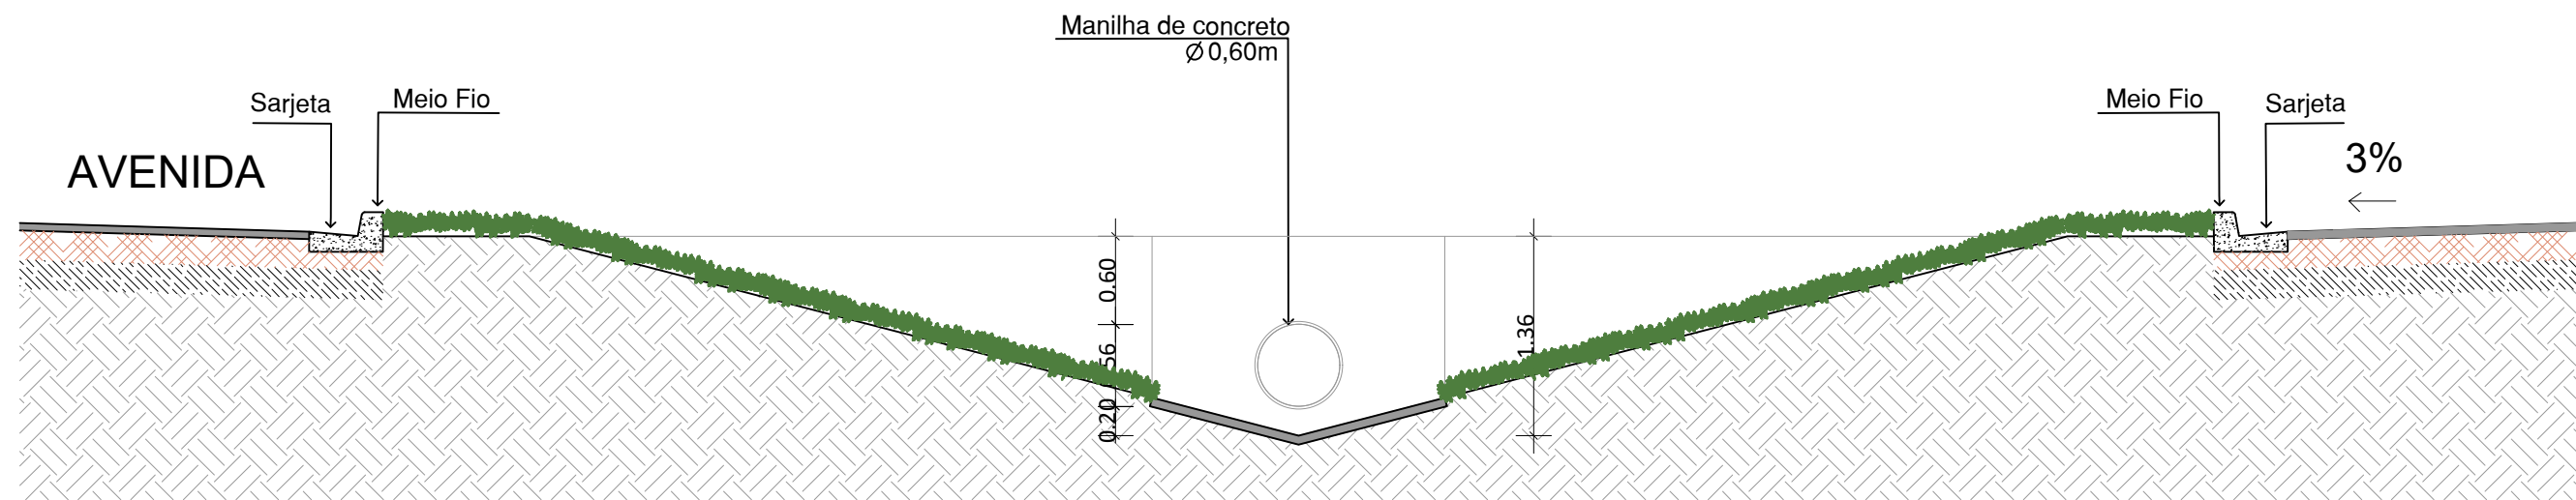


02 DETALHE 01 - VALA DE ESCOAMENTO DE ÁGUA PLUVIAL
1 : 50

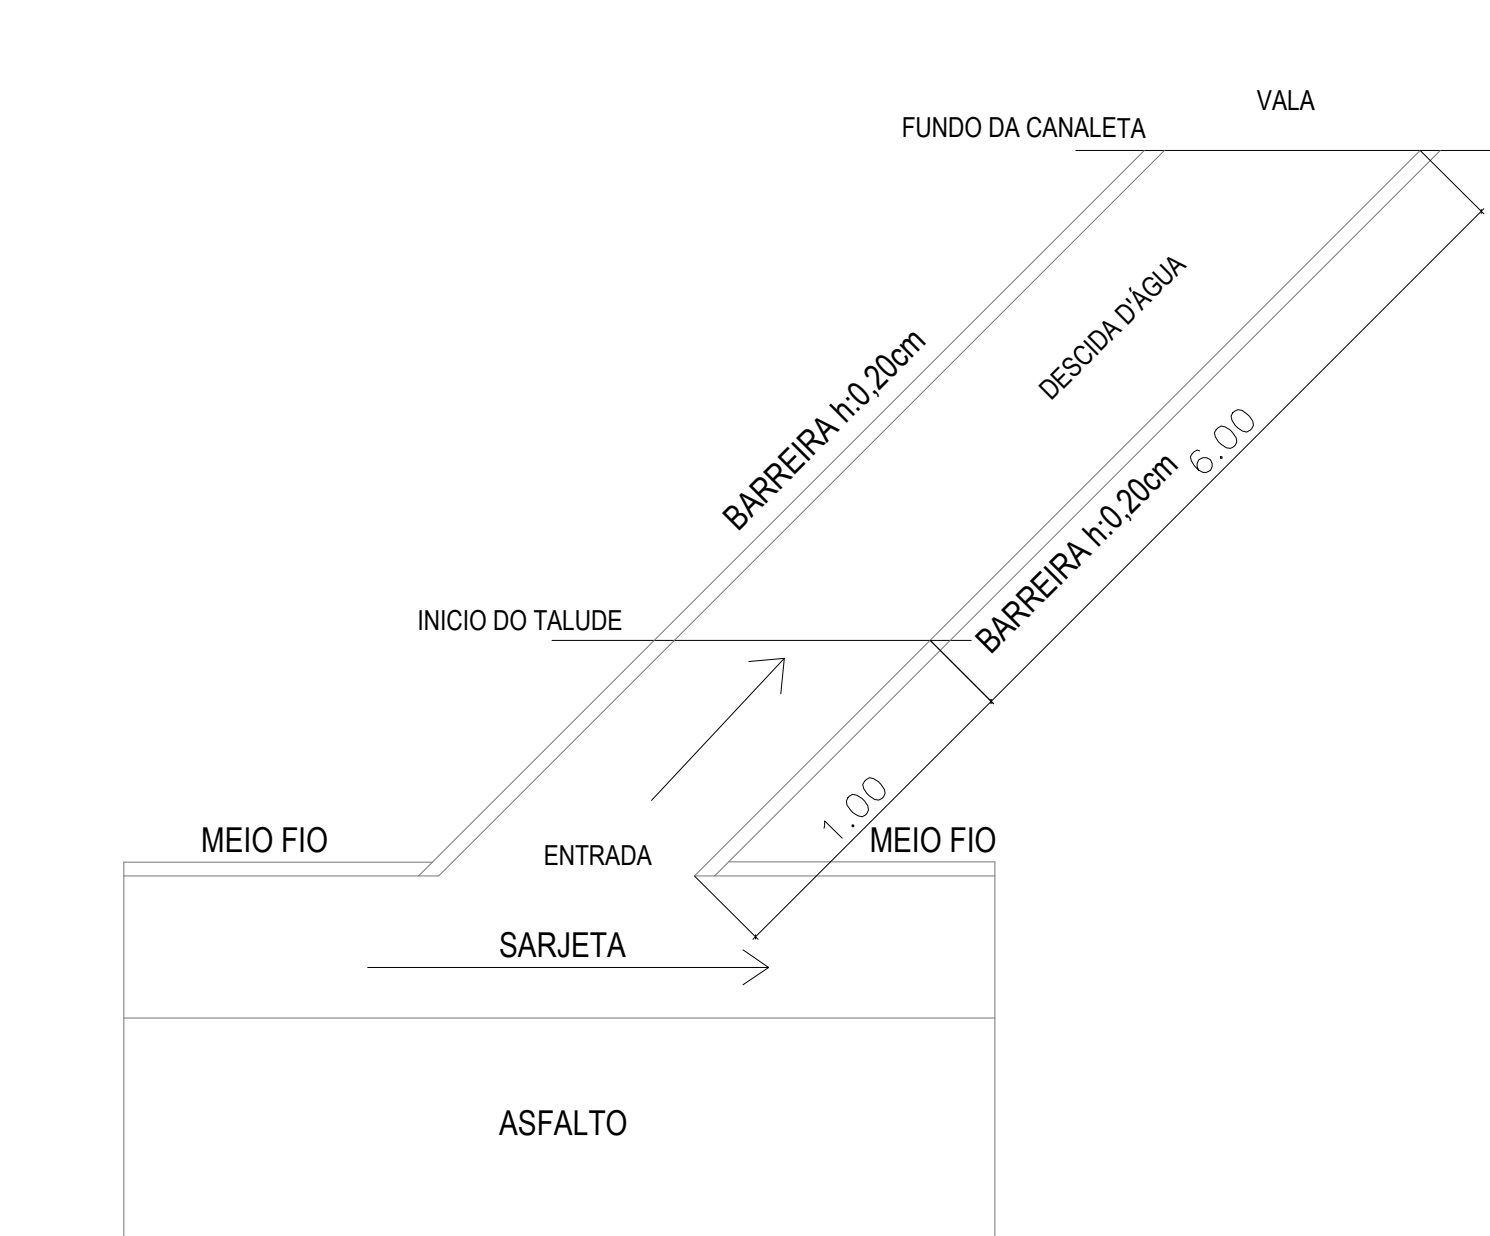


05 DETALHE 02 - CORTE RAMPA DE ESCOAMENTO DE ÁGUA PLUVIAL
1 : 200

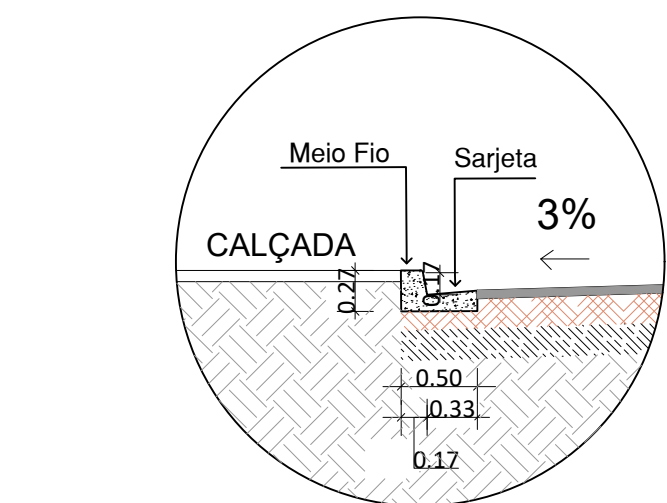


04 DETALHE MEIO FIO E SARJETA
1 : 50

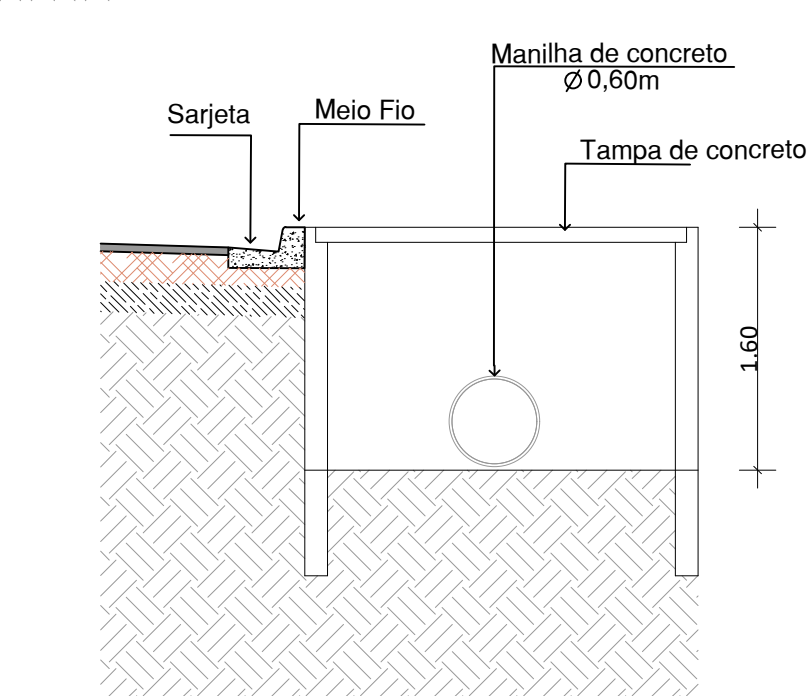


03 DETALHE 03 - CAIXA DE PASSAGEM

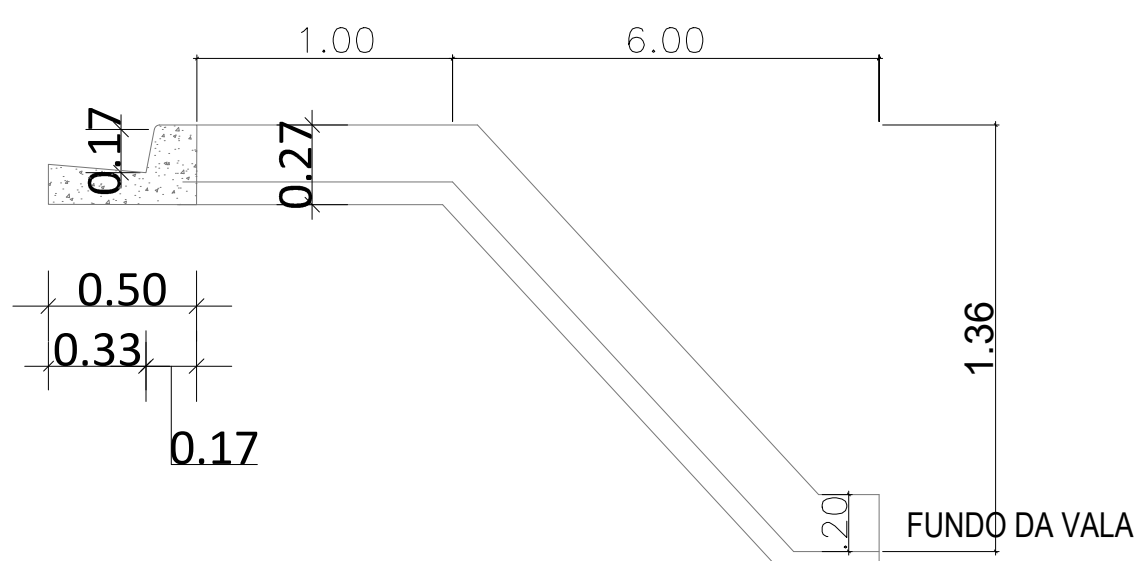


06 DETALHE 02 - RAMPA DE ESCOAMENTO DE ÁGUA PLUVIAL
1 : 250

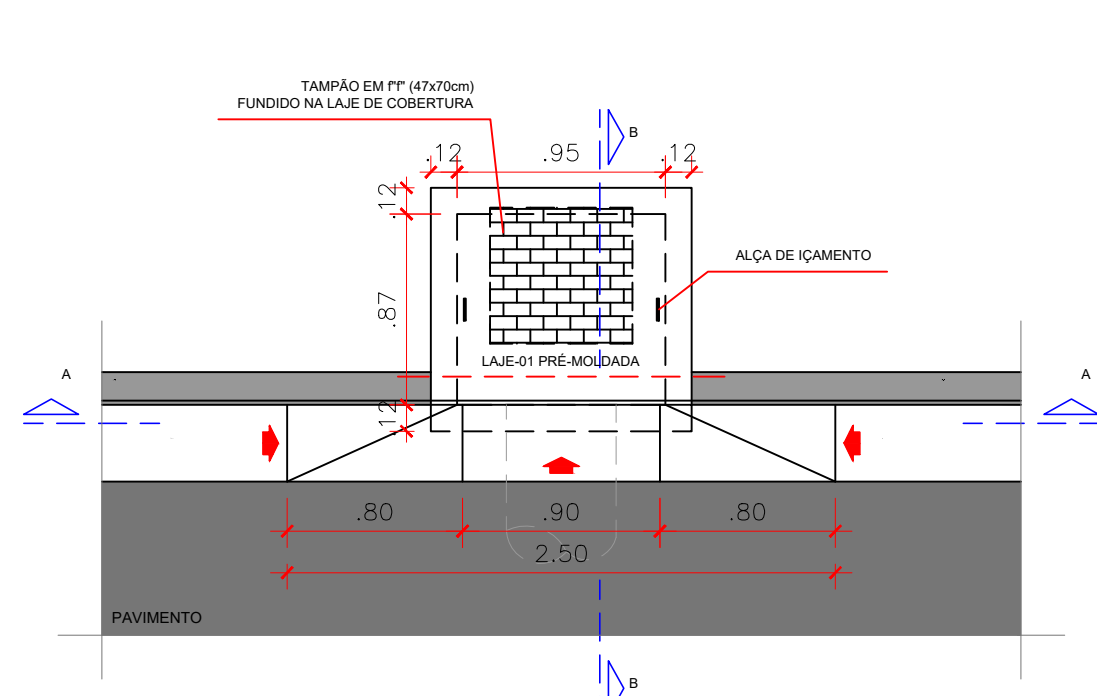

07 DETALHE BUEIRO SIMPLES
DETALHAMENTO GÊNICO

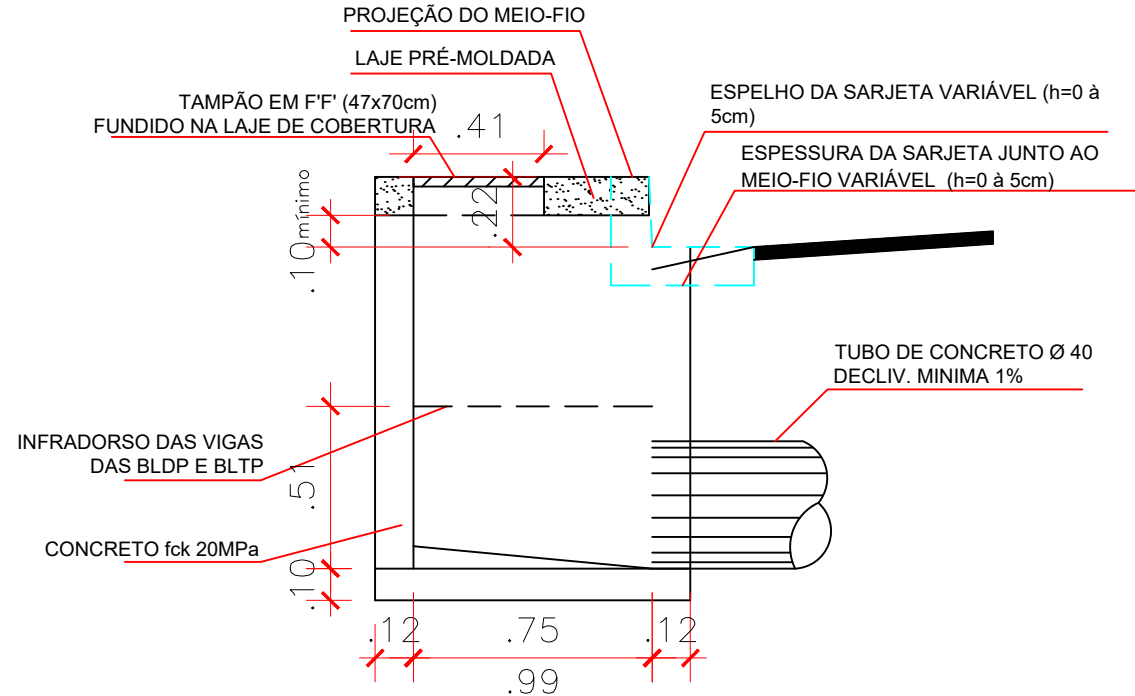

09 CORTE BB - BUEIRO SIMPLES
DETALHAMENTO GÊNICO

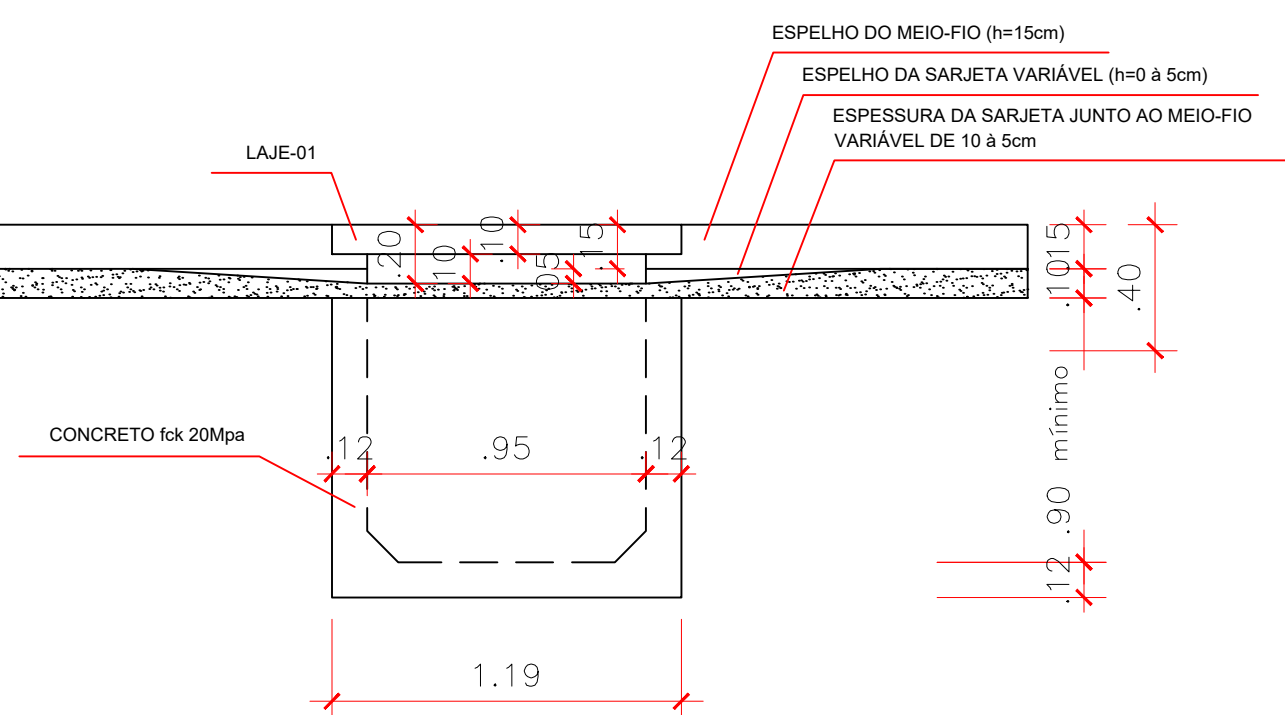

08 CORTE AA - BUEIRO SIMPLES
DETALHAMENTO GÊNICO

TABELA QUANTITATIVA LOTEAMENTO	
BUEIRO SIMPLES (unidades)	2 unidades

Obs.: Área do loteamento a ser executado não ocorrerá o risco de alagamento, pois não constam indícios de alagamento anteriores na região do empreendimento e também por soluções apontadas em projeto.

APROVAÇÃO:		
PROJETO DE DRENAGEM DE ÁGUA PLUVIAL		
ENDEREÇO:		
LOTE DE CHÁCARA N° 86, SETOR B, LOTEAMENTO PROJETO COLONIZAÇÃO QUERÊNCIA I, QUERÊNCIA - MT		
PROPRIETÁRIO:		
MUNICÍPIO DE QUERÊNCIA CNPJ: 37.465.002/0001-66		
AUTOR DO PROJETO:		
MATEUS PENHA GARCIA ENGENHEIRO CIVIL E AMBIENTAL CREA 141930/MT		
RESPONSÁVEL TÉCNICO:		
MATEUS PENHA GARCIA ENGENHEIRO CIVIL E AMBIENTAL CREA 141930/MT		
DESCRIÇÃO		
LOTEAMENTO RESIDENCIAL JARDIM ESPERANÇA I		
CONTEÚDO:	ÁREA DO TERRENO:	56.057,45 m ²
	TOTAL DE QUADRAS:	09
	TOTAL DE LOTES:	215
	PRANCHAS:	01/01
- PLANTA DO LOTEAMENTO - DETALHES DE REDE DE DRENAGEM DE ÁGUA PLUVIAL		DATA: REVISÃO:
		JANEIRO/2024 FEVEREIRO/2024