


SETORIZAÇÃO


SEM ESCALA

QUADRO DE PORTAS CASA DE BOMBAS						
Nº	DIMENSÕES			TIPO	MATERIAL	QUANTIDADE
	LARGURA	ALTURA	ÁREA			
PT01	0.70	2.10	1.47 m ²	ABRIR (1 FOLHA)	METAL (VENEZIANA VENTILADA) EM PINTURA ELETROSTÁTICA BRANCA FOSCA	01
PT02	3.00	2.50	7.50 m ²	CORRER (1 FOLHA)	METAL (GRADIL) EM PINTURA ELETROSTÁTICA BRANCA FOSCA	01


QUADRO DE JANELAS CASA DE BOMBAS							
Nº	DIMENSÕES				TIPO	MATERIAL	QUANTIDA
	LARGURA	ALTURA	PEITORIL	ÁREA			
J01	0.60	0.60	1.60	0.36 m ²	FIXA	ALUMÍNIO (VENEZIANA VENTILADA) COM PINTURA ELETROSTÁTICA BRANCA FOSCA	01

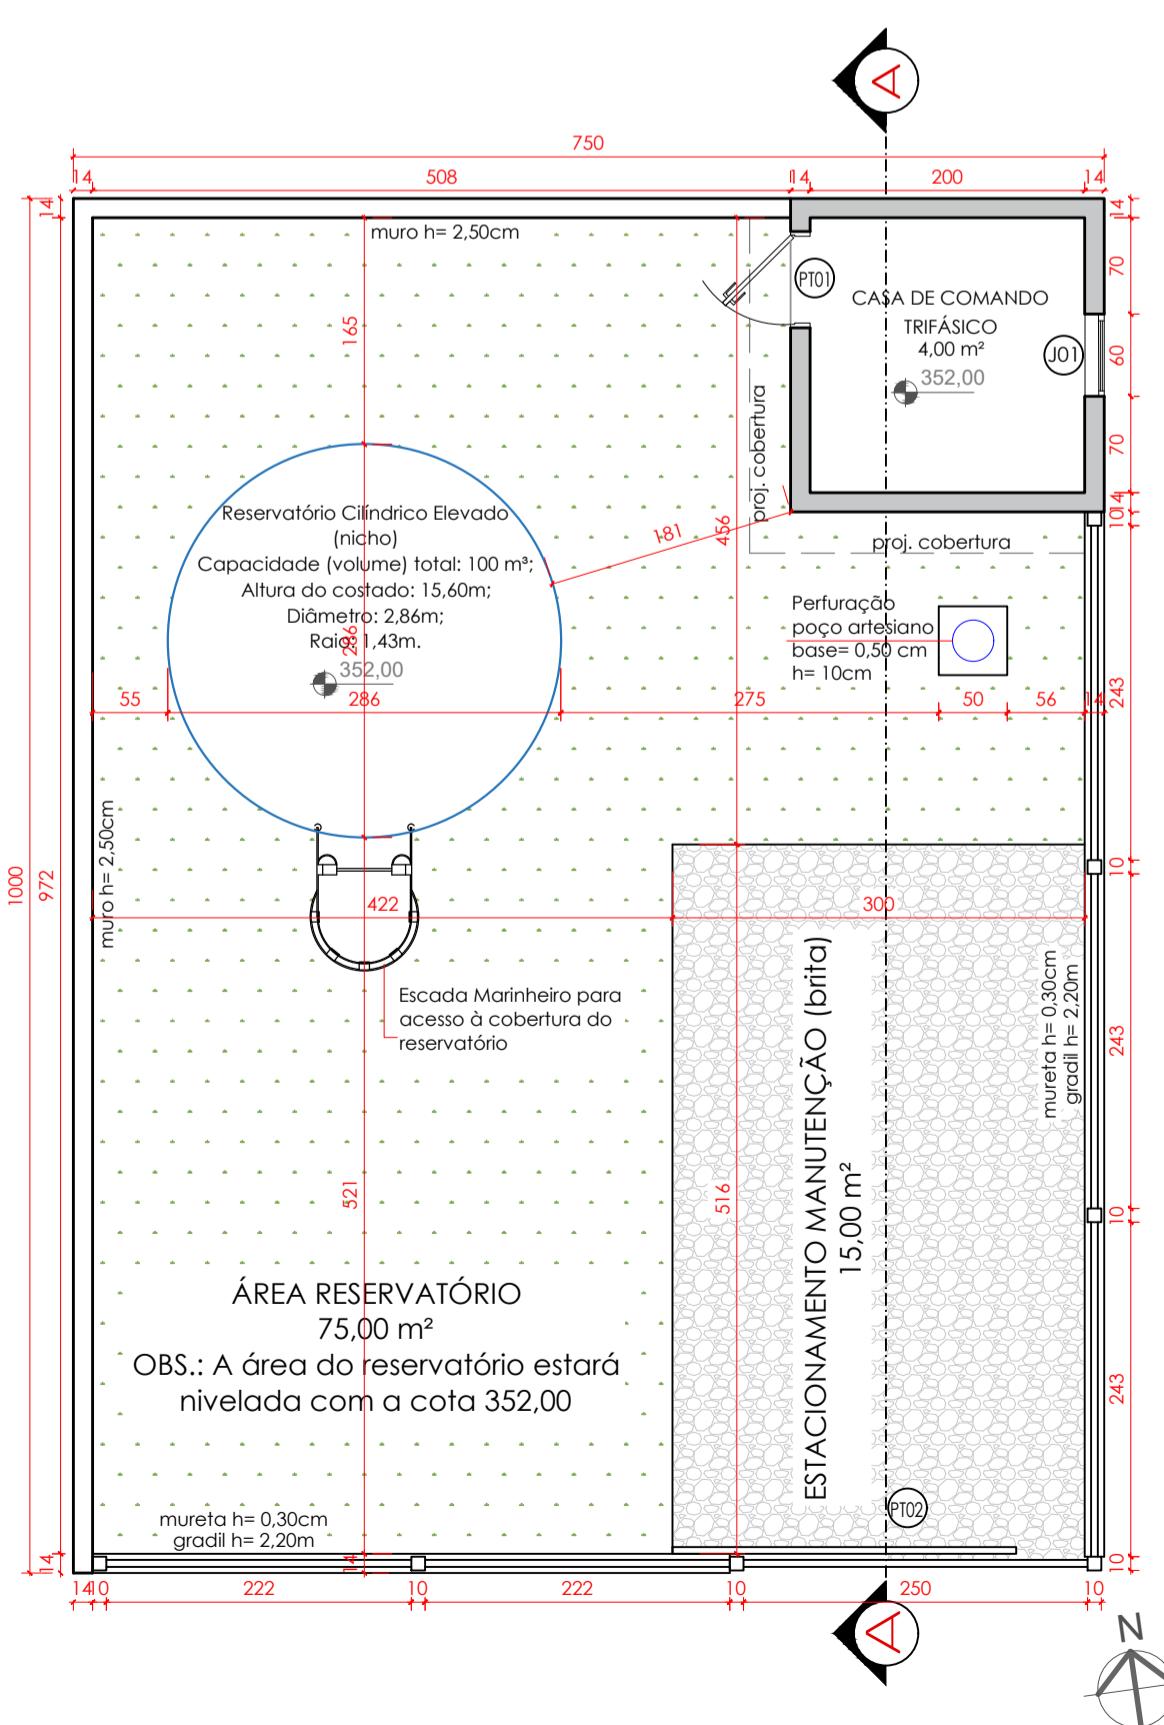

PLANTA BAIXA RESERVATÓRIO

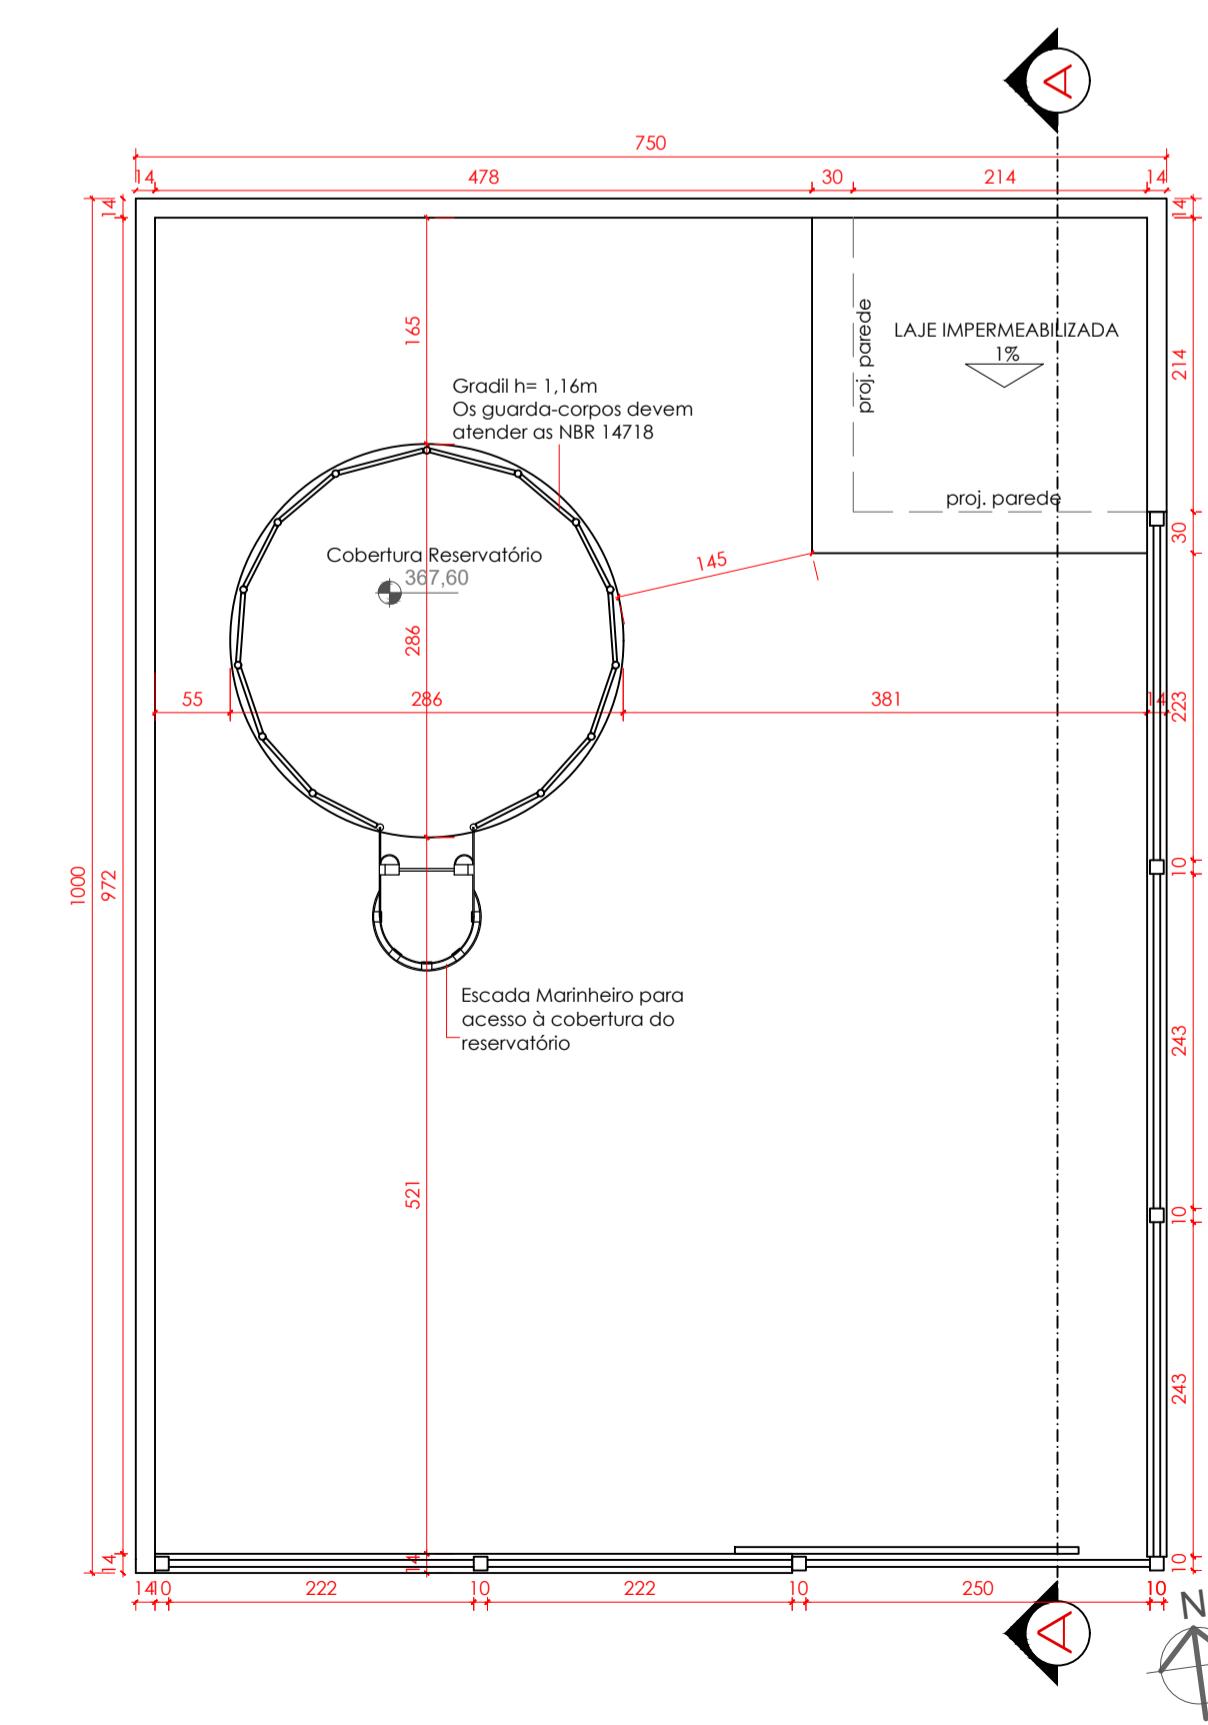

PLANTA COBERTURA RESERVATÓRIA

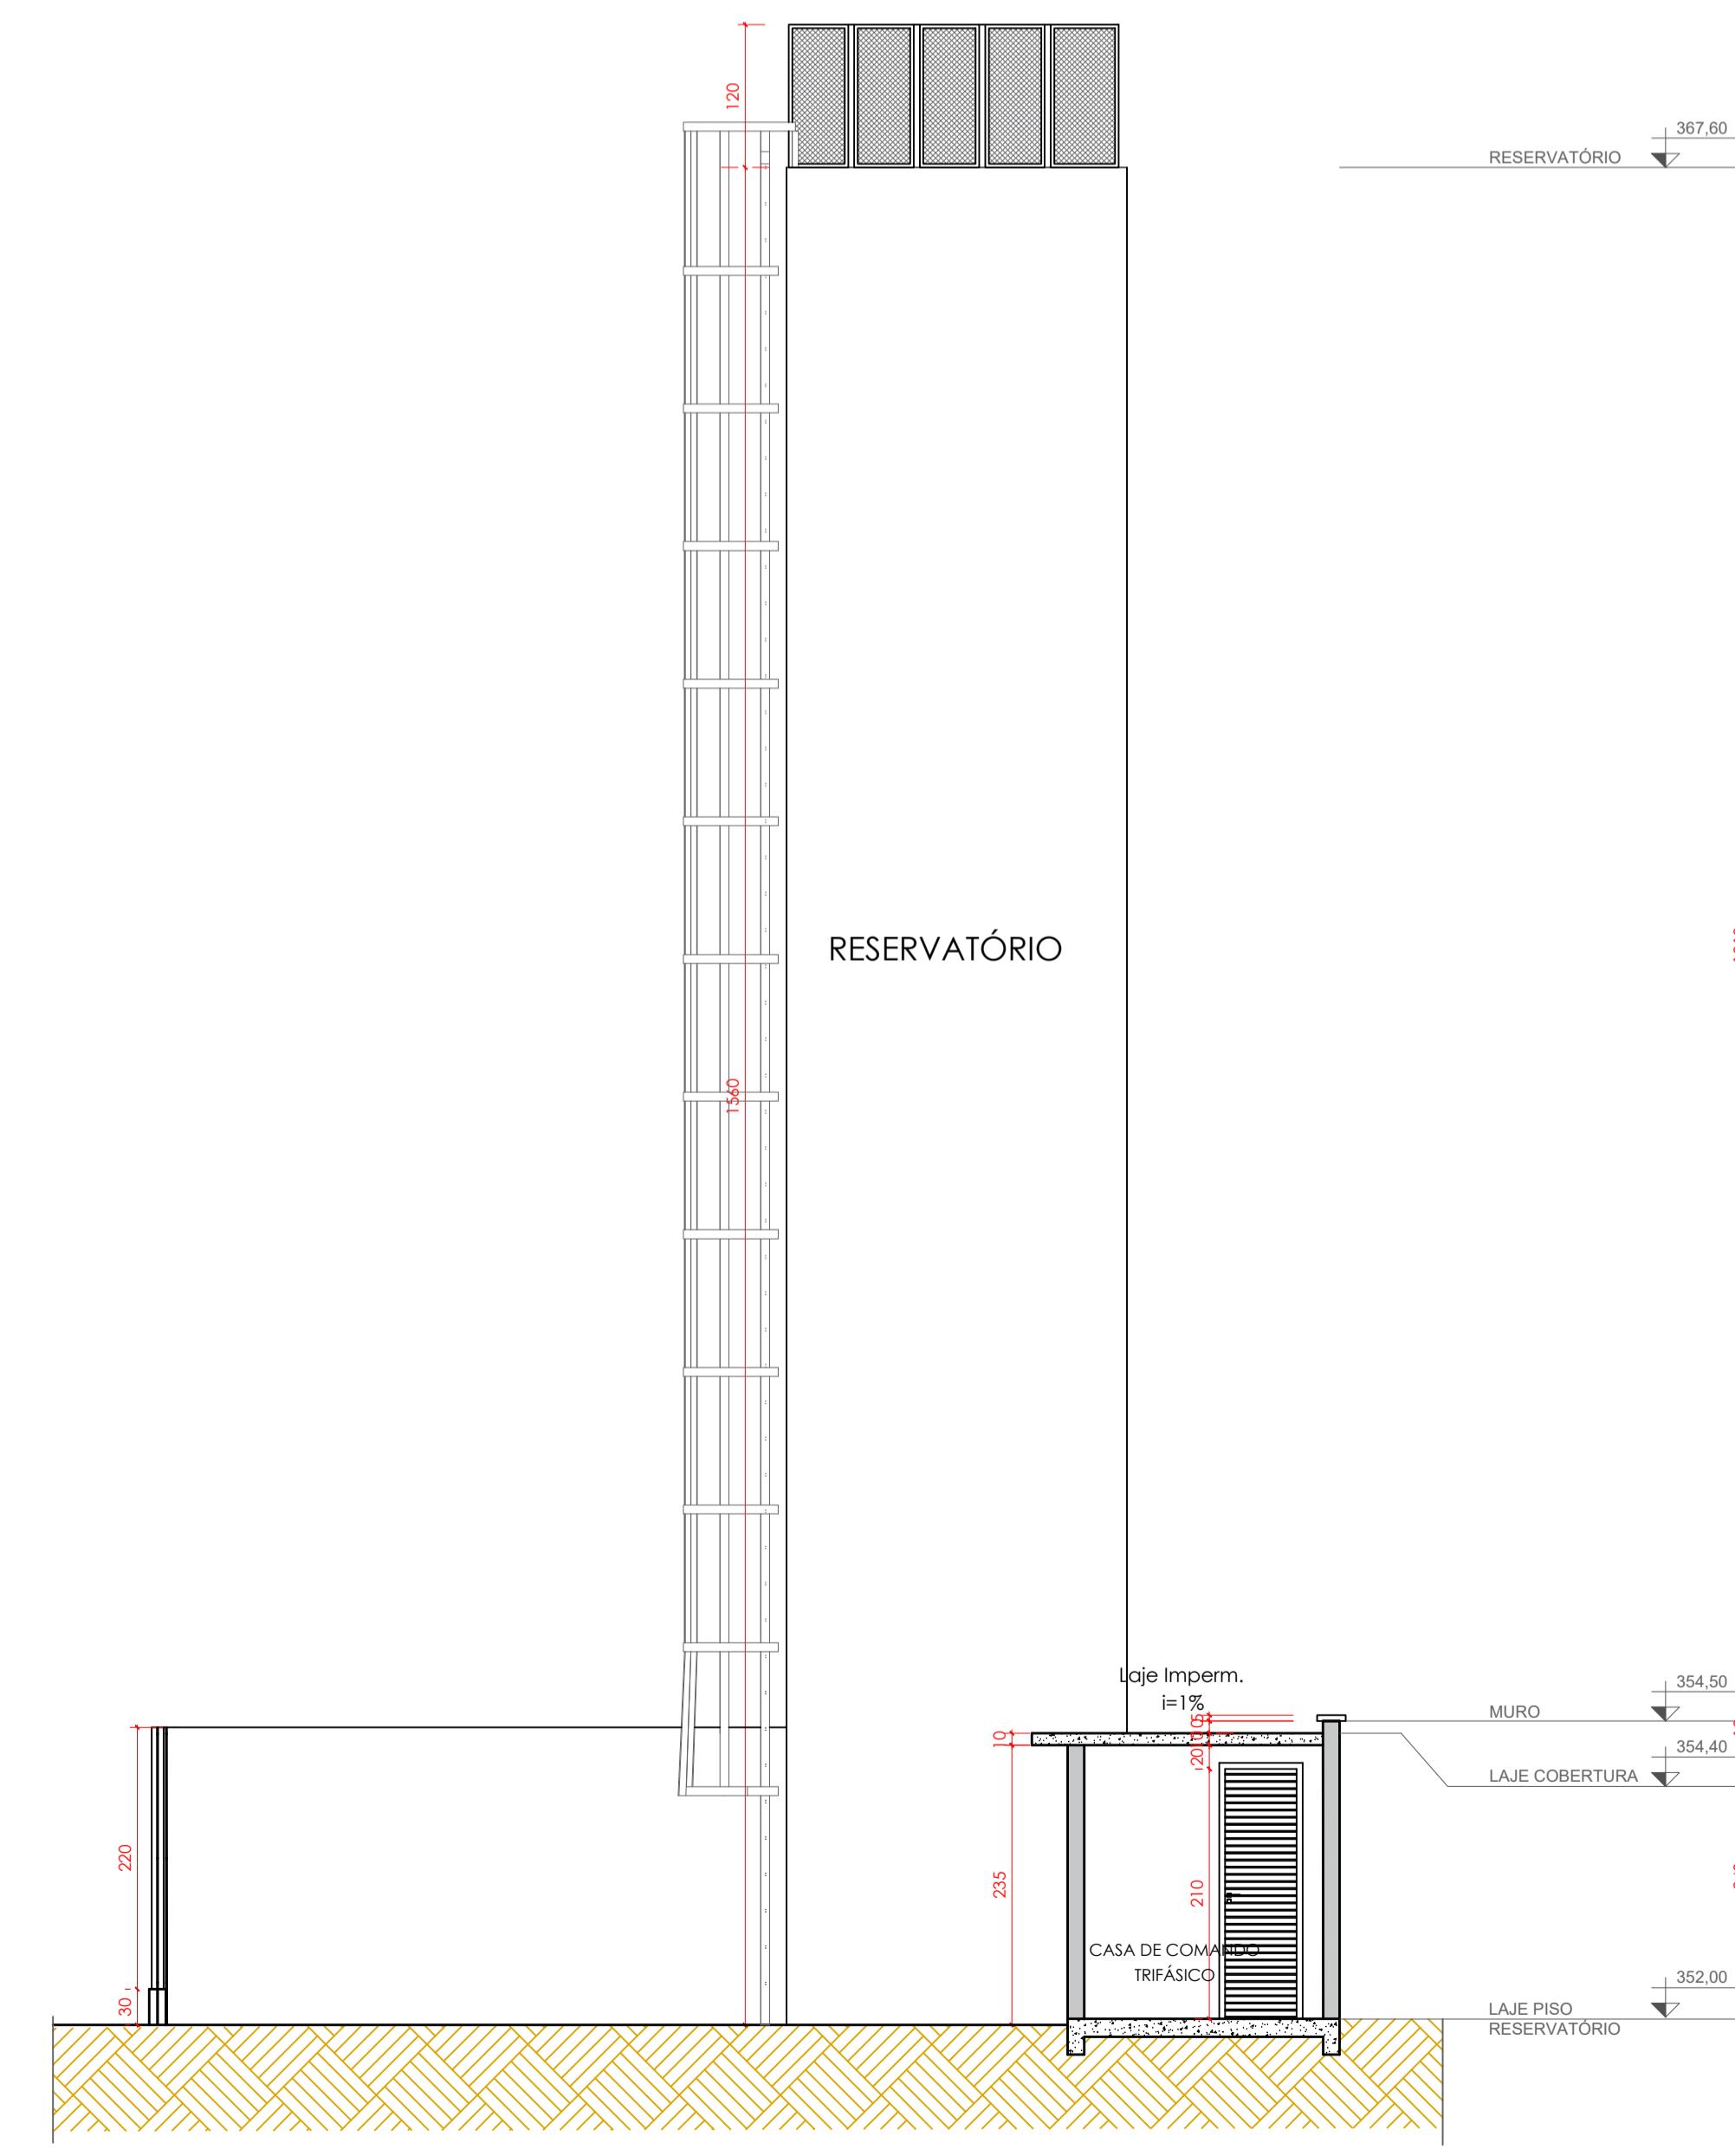

CORTE AA

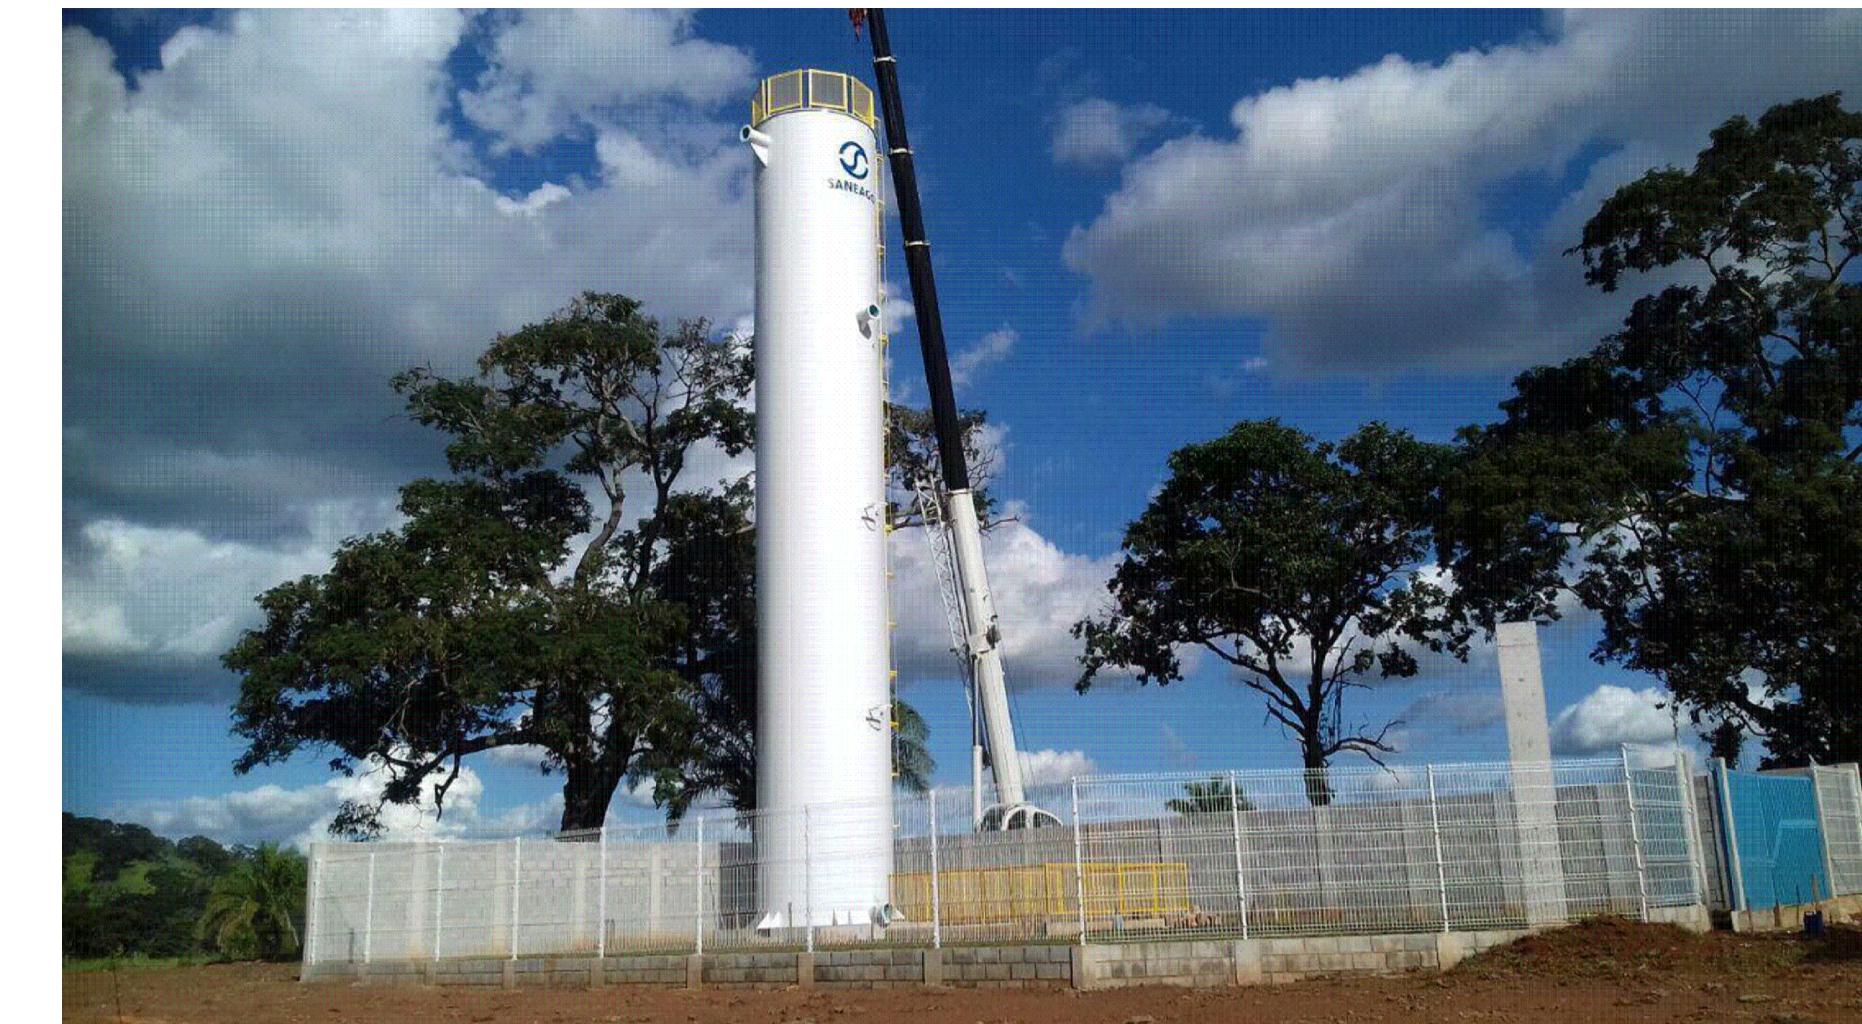


IMAGEM DE ILUSTRAÇÃO

SEM ESCALA

75

PROJETO DE REDE DE DISTRIBUIÇÃO DE ÁGUA - LOTEAMENTO RESIDENCIAL JARDIM ITÁLIA



ENGENHARIA
E SOLUÇÕES

TE DE CHÁCARAS 104, SETOR B, LOTEAMENTO PROJETO DE COLONIZAÇÃO QUERÊNCIA I

ERÊNCIA - MATO GROSSO

RESPONSÁVEL TÉCNICO:

DENCIAL JARDIM ITÁLIA SPE LTDA
CNPJ: 44.615.374/0001-97

LUANA RODRIGUES SANTOS
ENGENHEIRA CIVIL - CREA: 1016893175 D/GO

EOL HA No.

2/2

SÃO

INDICADA