





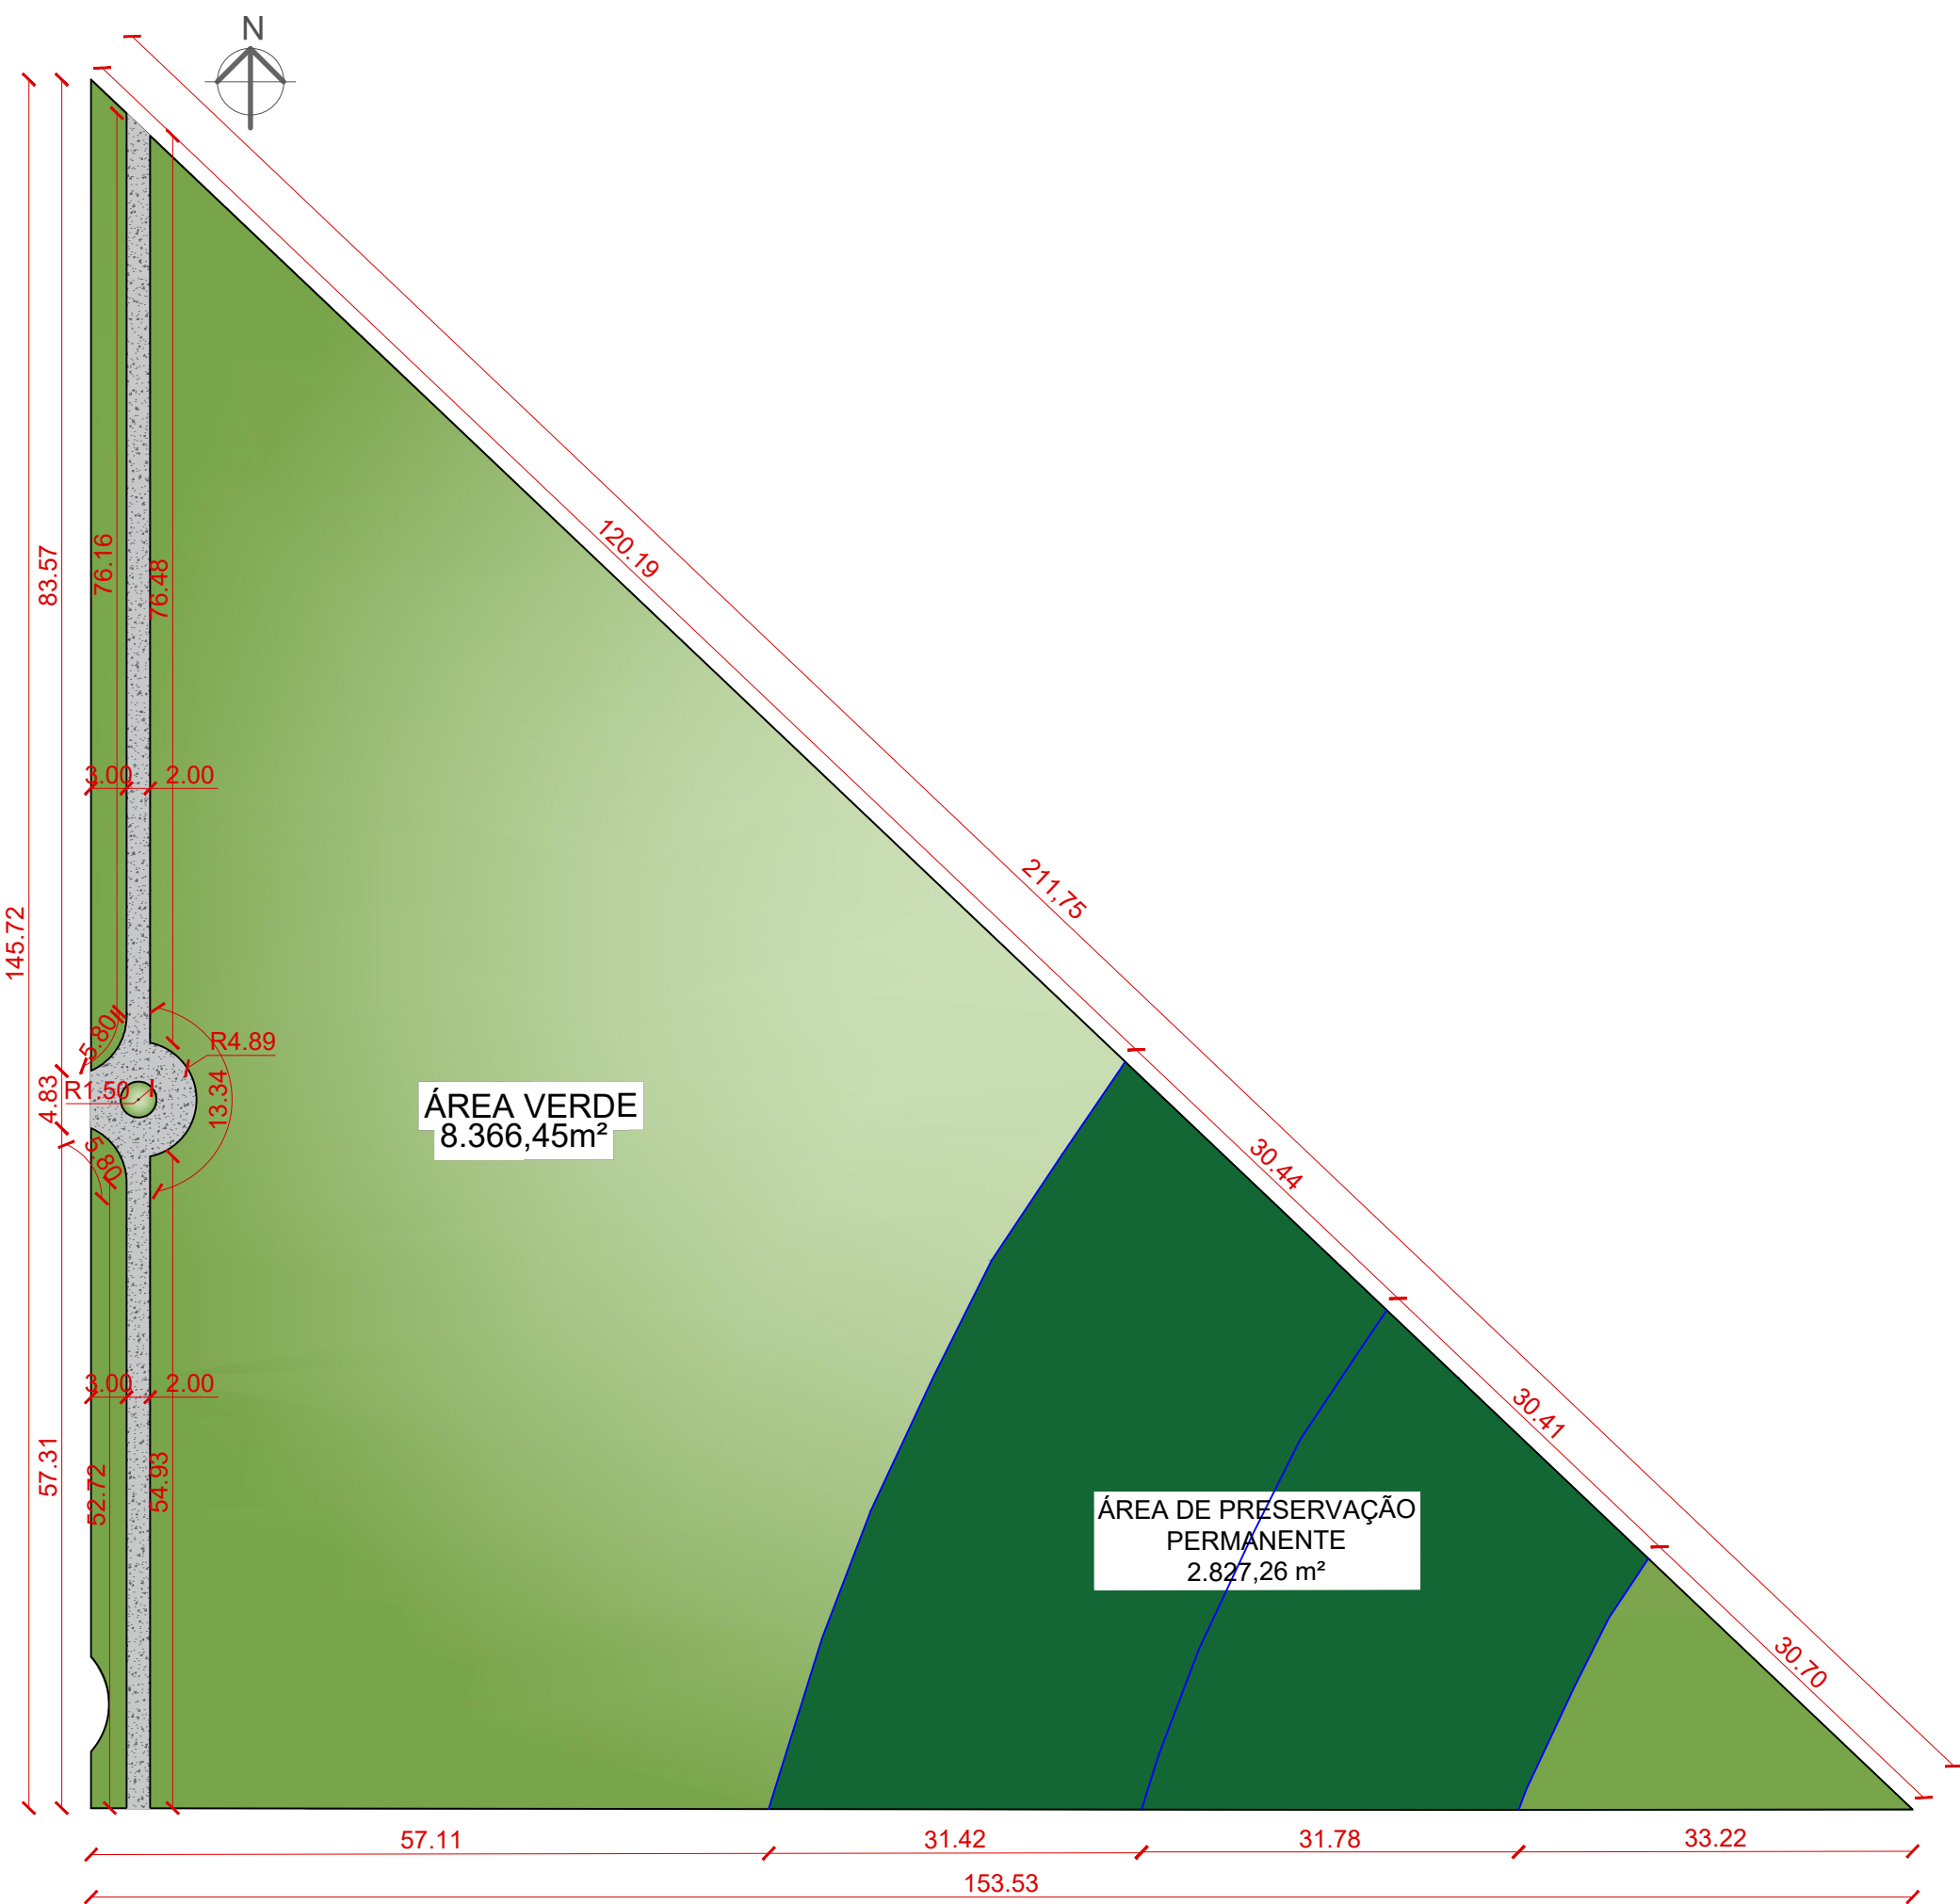


PLANTA BAIXA ÁREA VERDE - DIMENSÕES
1 : 600

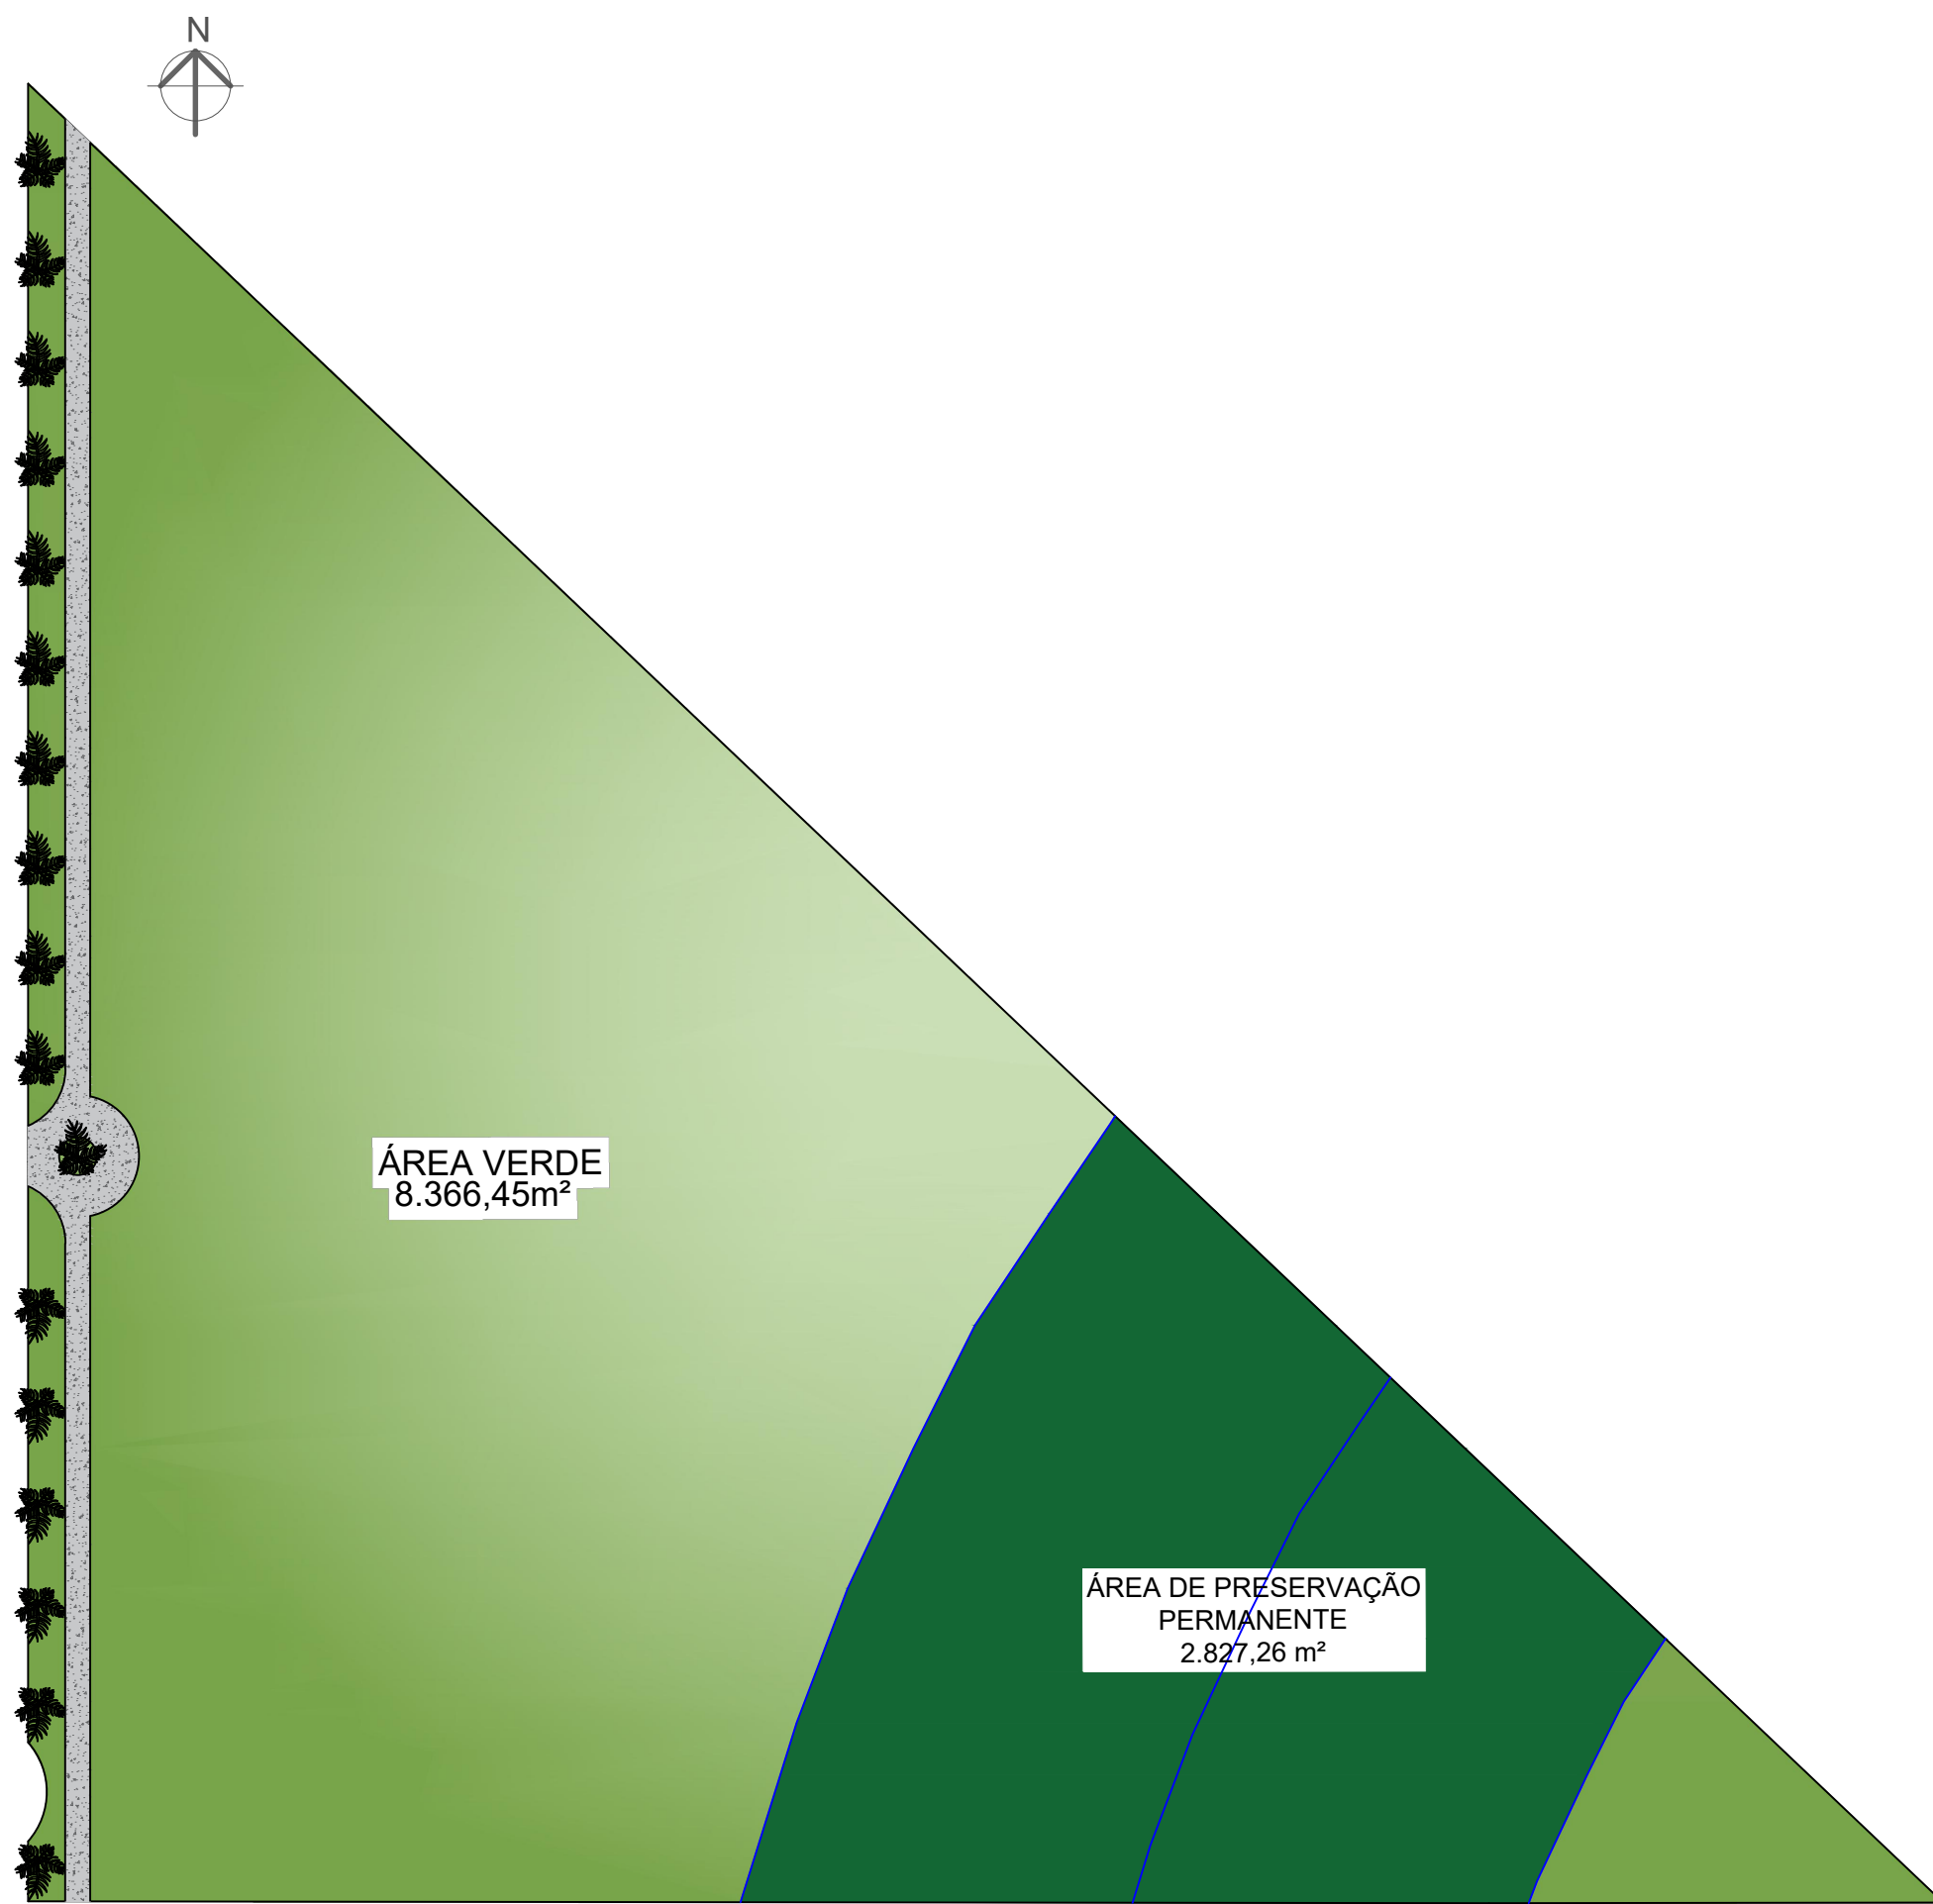


PLANTA BAIXA ÁREA VERDE - PLANTIO
1 : 600

QUADRO DE ÁREAS - ÁREA VERDE
ÁREA TOTAL DA INTERVENÇÃO - 8.366,45 m²
ÁREA DE PASSEIO (CONCRETO) - 326,78 m²
ÁREA VERDE PLANTIO - 8.039,67 m²
ÁREA VERDE (APP) - 2.827,26 m²

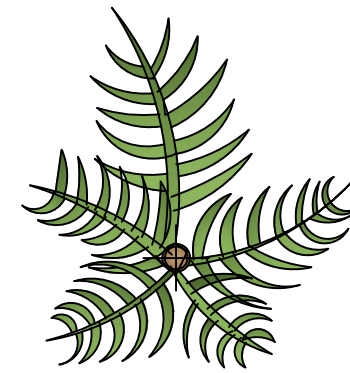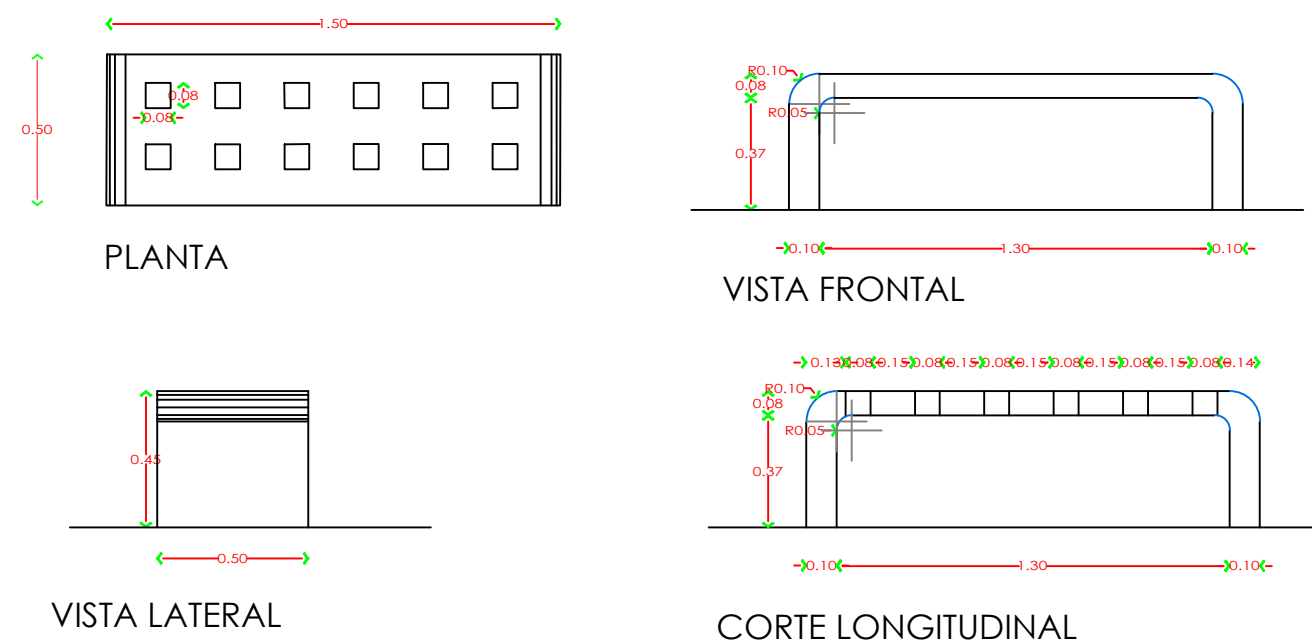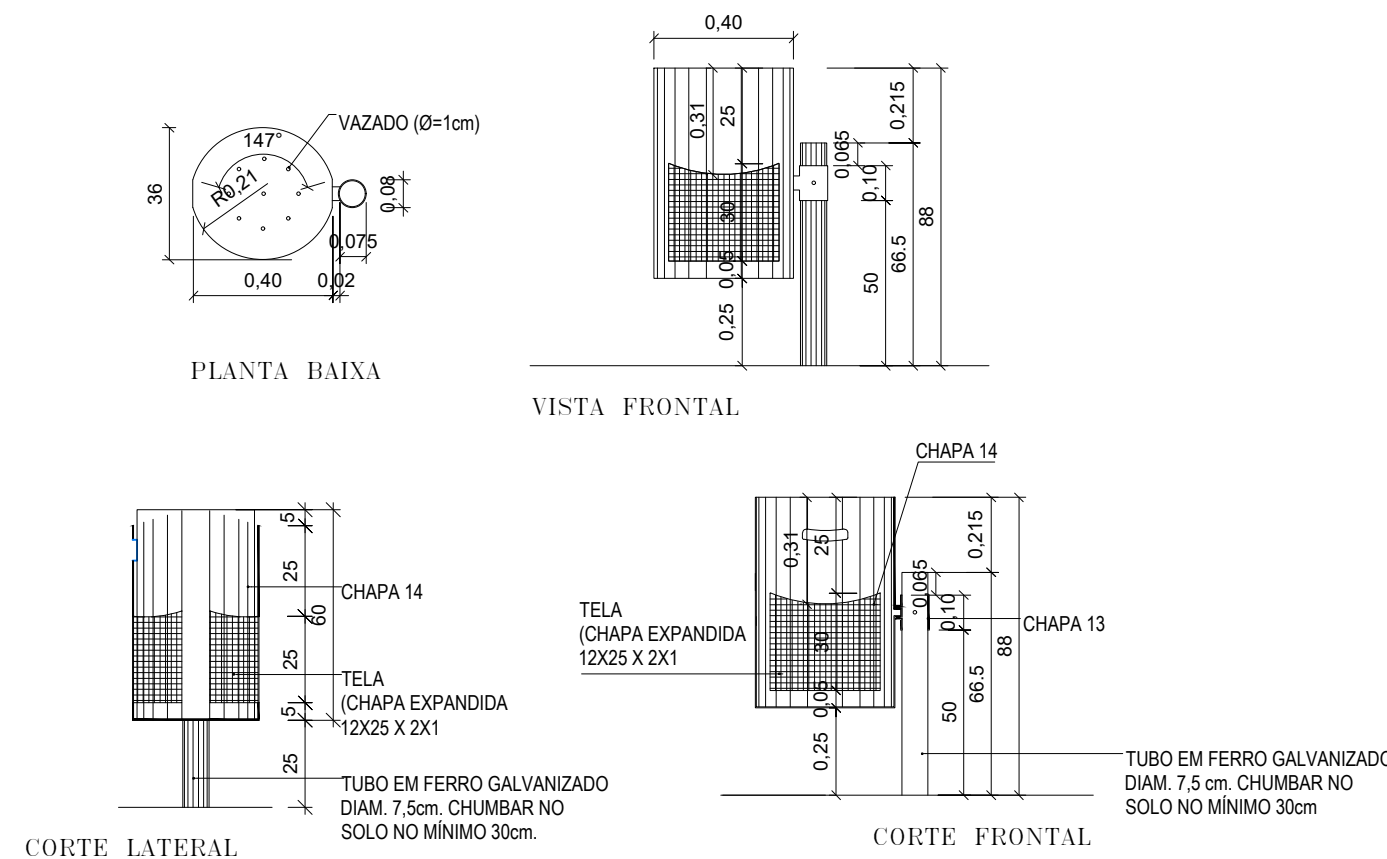

Palmeira Fênix

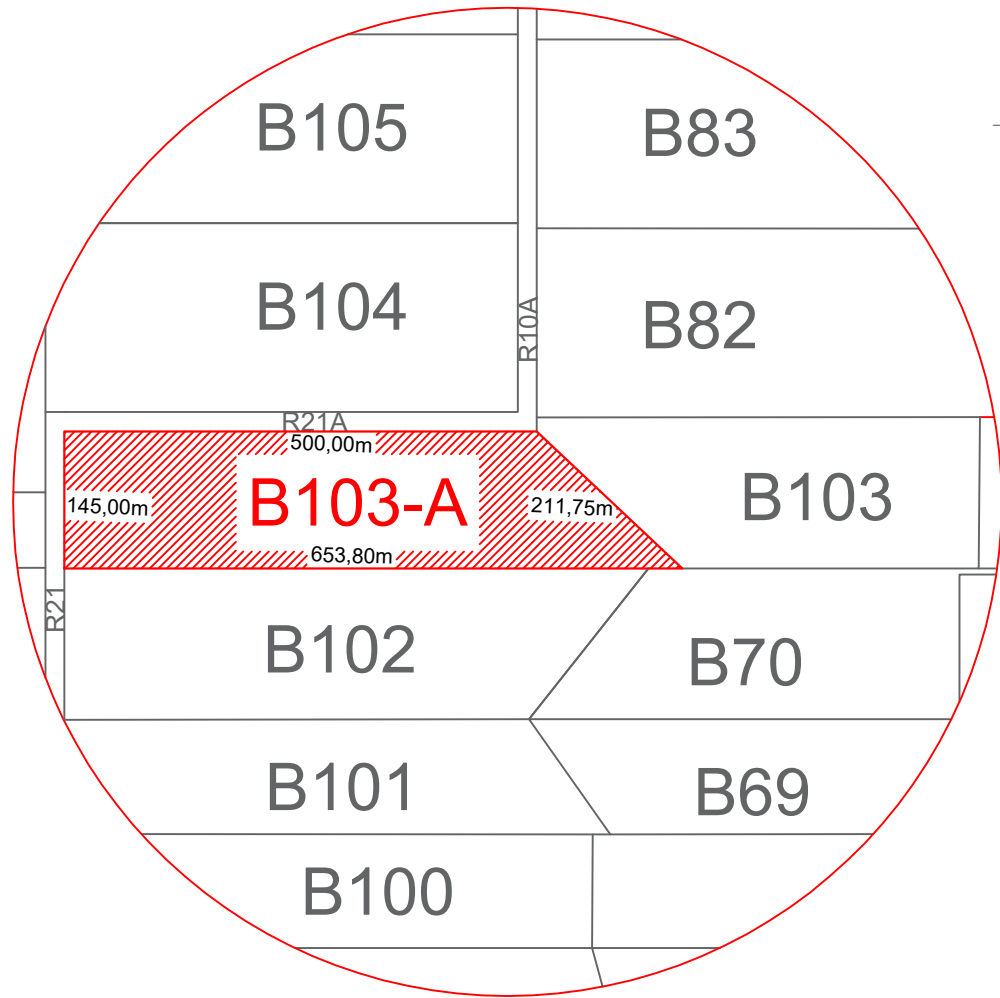

PLANTA DE SITUAÇÃO E ORIENTAÇÃO
1 : 8000

APROVAÇÃO:		
TÍTULO		
PROJETO DE PAISAGISMO - LOTEAMENTO RESIDENCIAL JARDIM ITÁLIA II		
REALIZAÇÃO E PROJETO		
ENDEREÇO:		
LOTE DE CHÁCARAS B-103-A, SETOR B, LOTEAMENTO PROJETO QUERÊNCIA I		
MUNICÍPIO:		
QUERÊNCIA - MATO GROSSO		
PROPRIETÁRIO:		RESPONSÁVEL TÉCNICO:
RESIDENCIAL JARDIM ITÁLIA II SPE LTDA CNPJ:48.437.038/0001-52		LIJANA RODRIGUES SANTOS ENGENHEIRA CIVIL - CREA: 1016893175 D/GO
CONTEÚDO		FOLHA No.
- PLANTA BAIXA DIMENSÕES; - PLANTA BAIXA PLANTIO; - DETALHES BANCOS; - DETALHES LIXEIRAS; - QUADRO DE ÁREAS; - PERSPECTIVAS.		1/1
		REVISÃO
		01
		ESCALA
		INDICADA
PROJETO CAD: ALLICE MARTINS	DATA: MARÇO / 2024	DIMENSÃO DA FOLHA: A1
DIREITOS RESERVADOS - LEI FEDERAL 9610 (19/02/1998) A REPRODUÇÃO OU EXECUÇÃO TOTAL OU PARCIAL DESTES PROJETOS, SEM PRÉVIA AUTORIZAÇÃO, SUJEITA SEU AUTOR ÀS MEDIDAS LEGAIS CABÍVEIS.		