
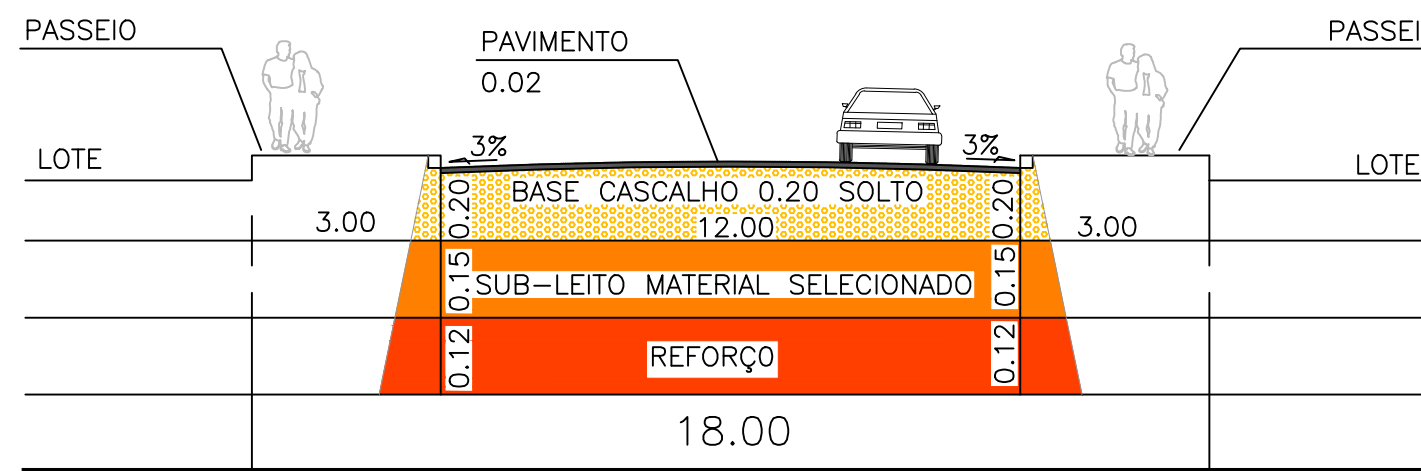
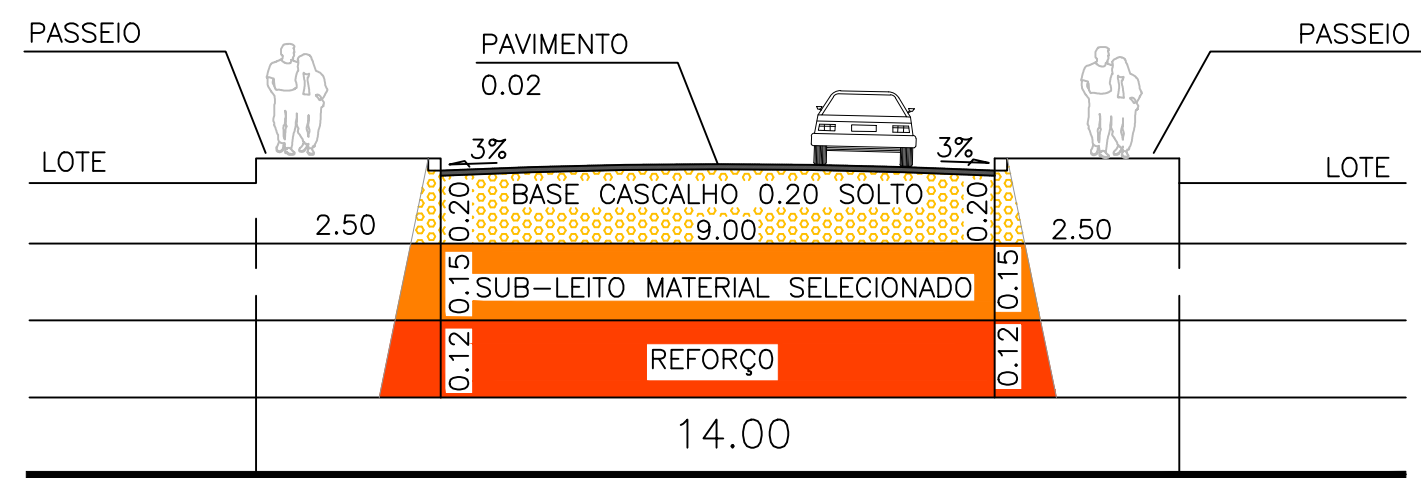
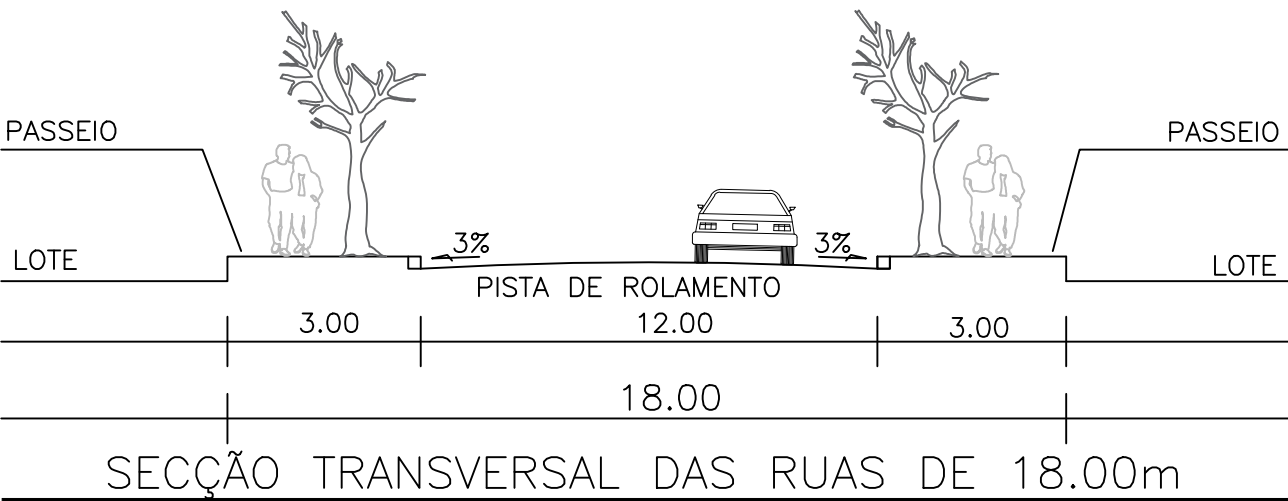
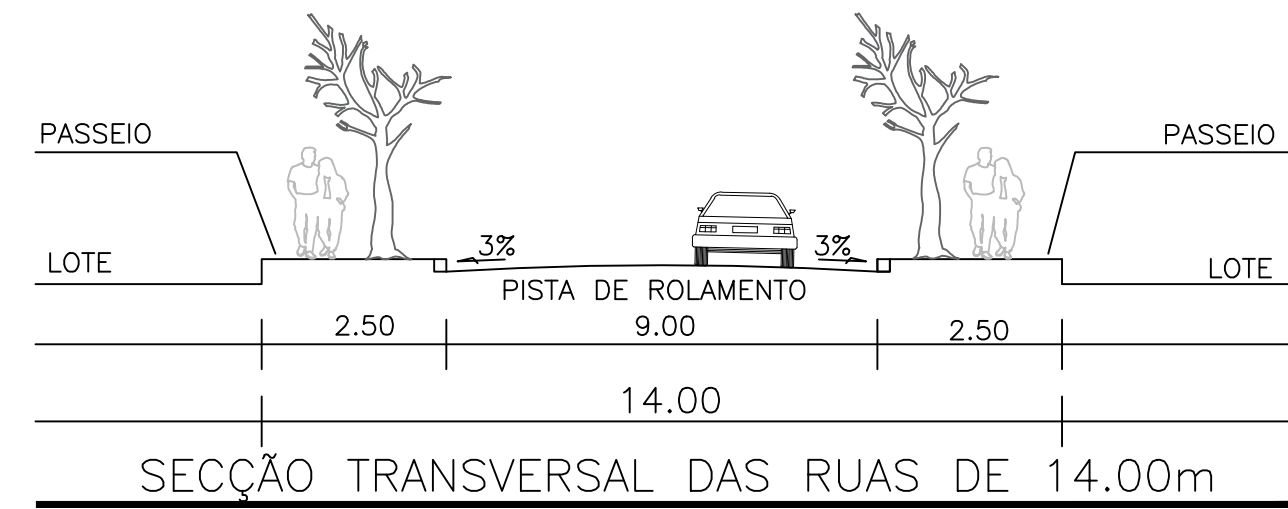
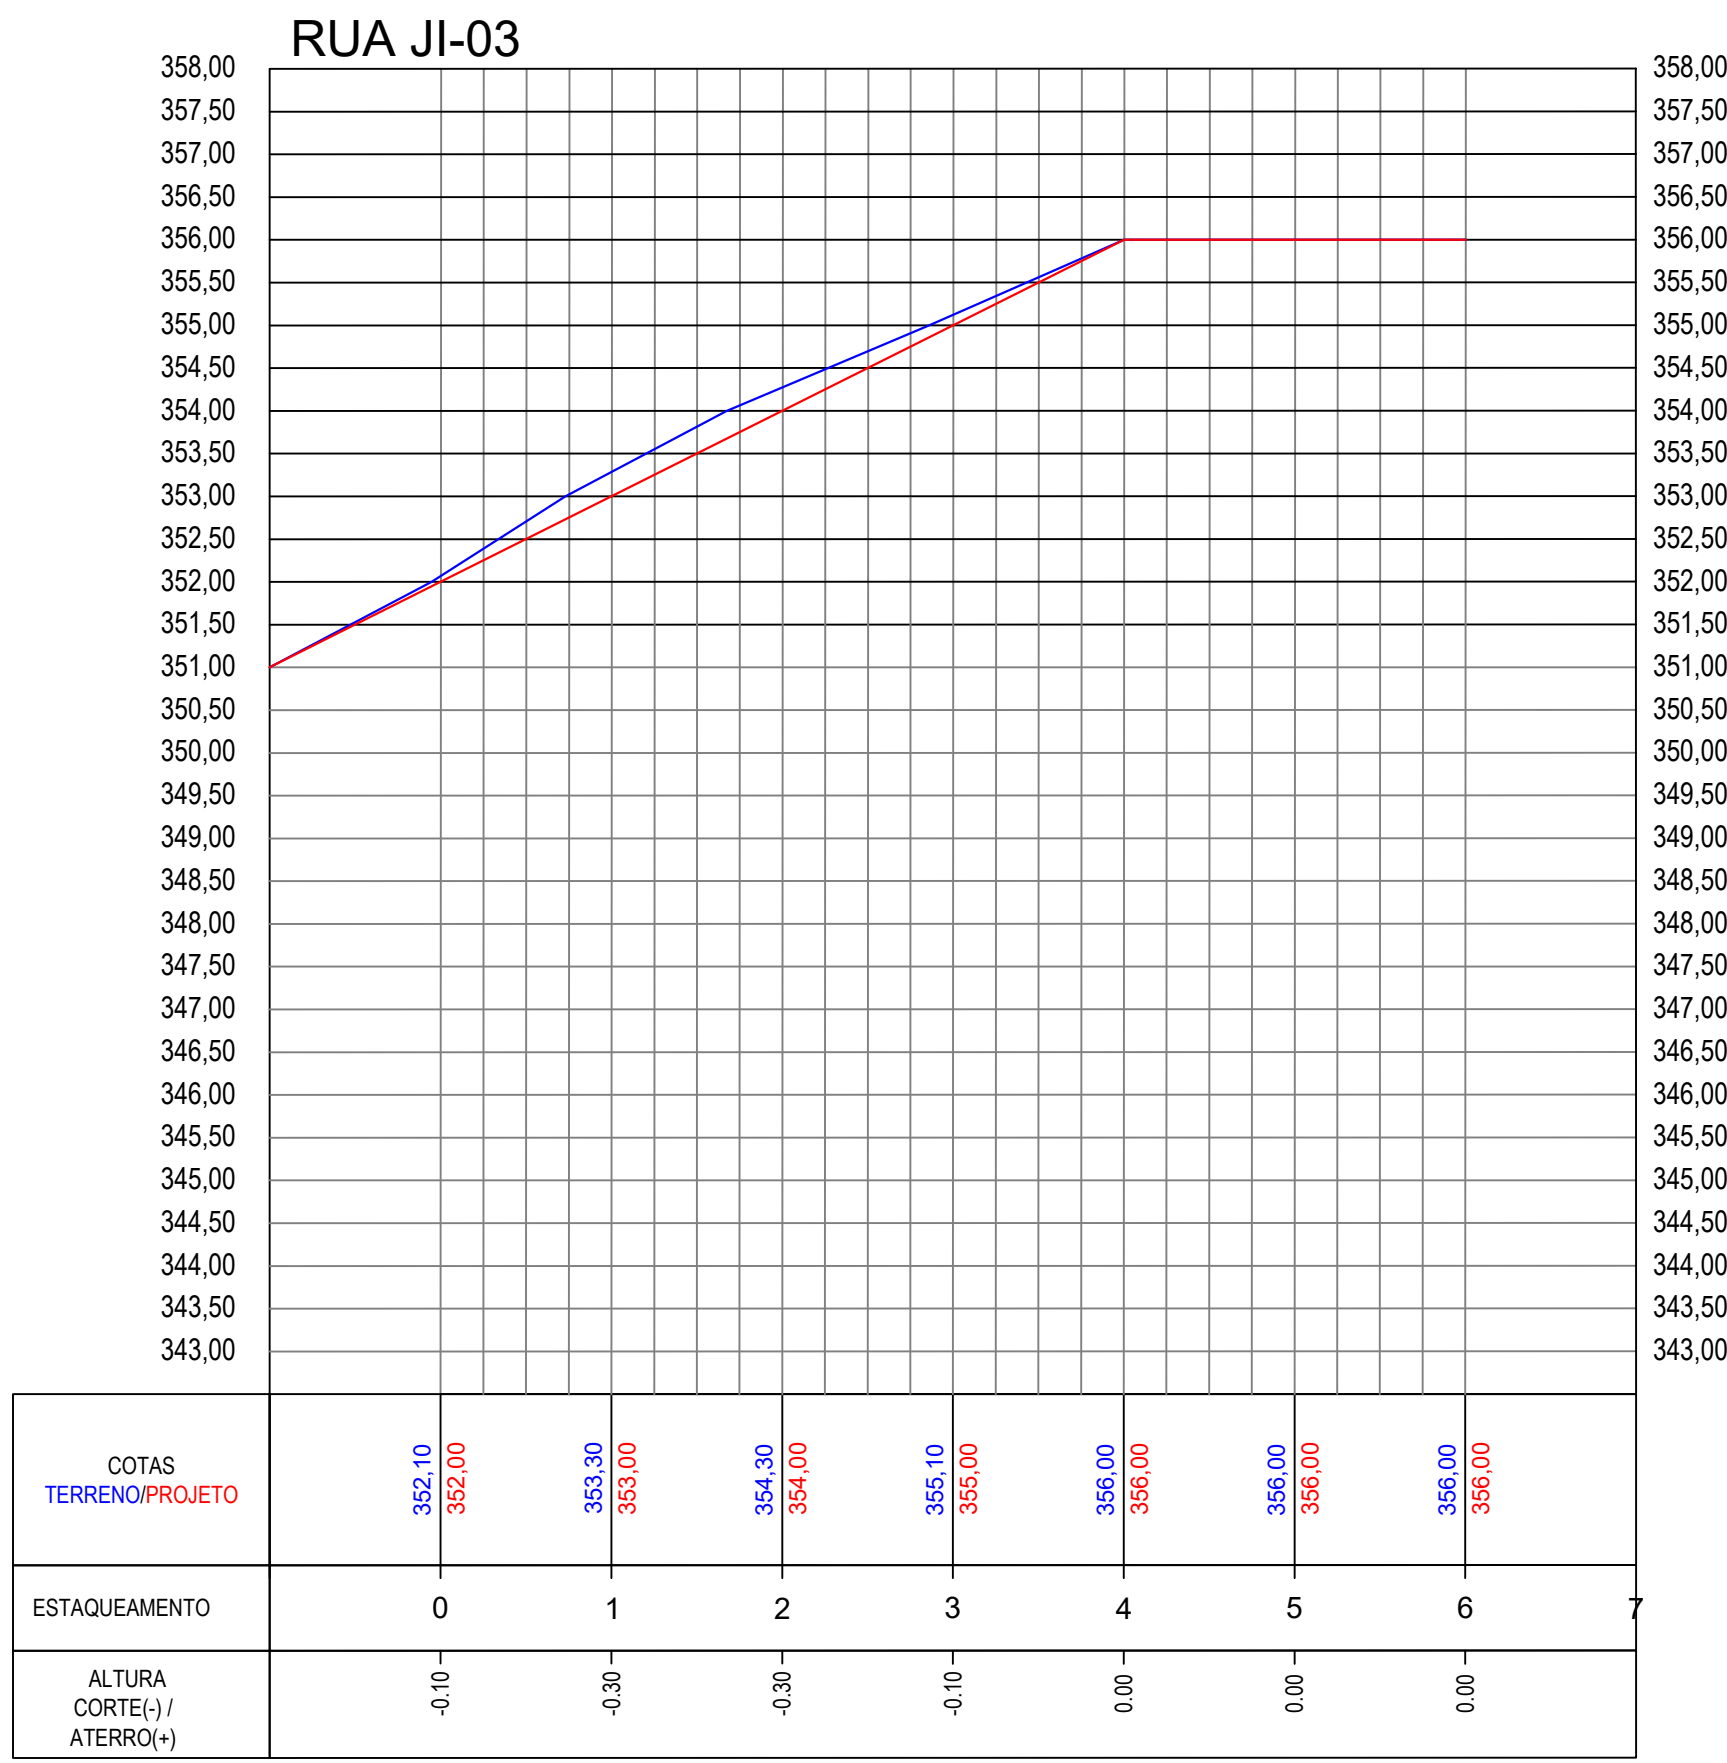
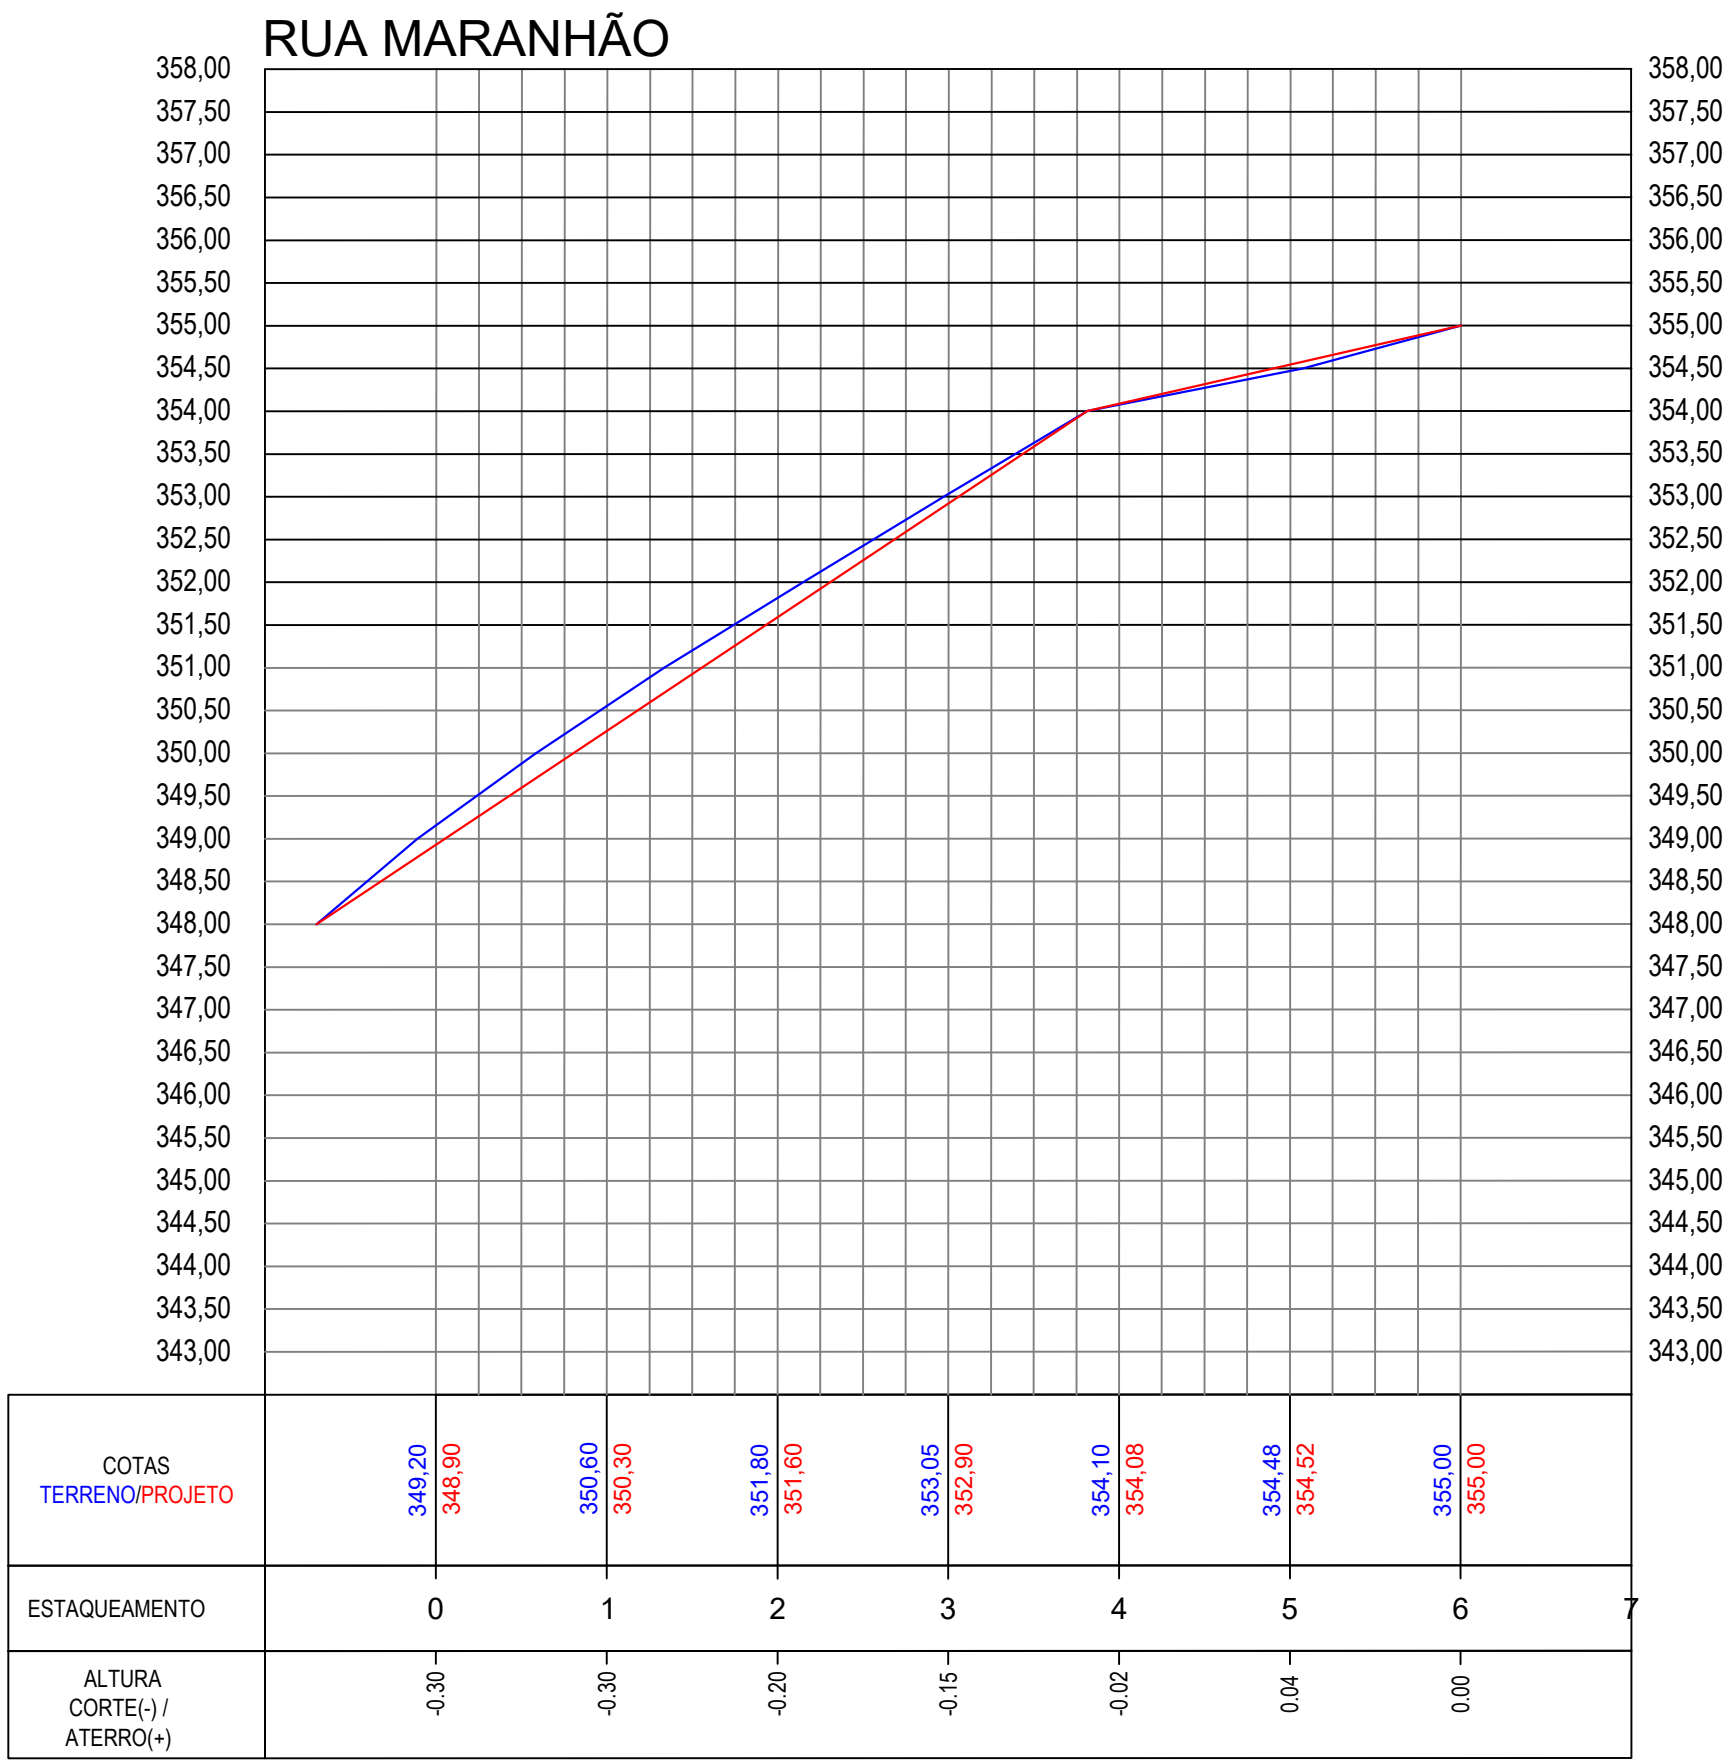
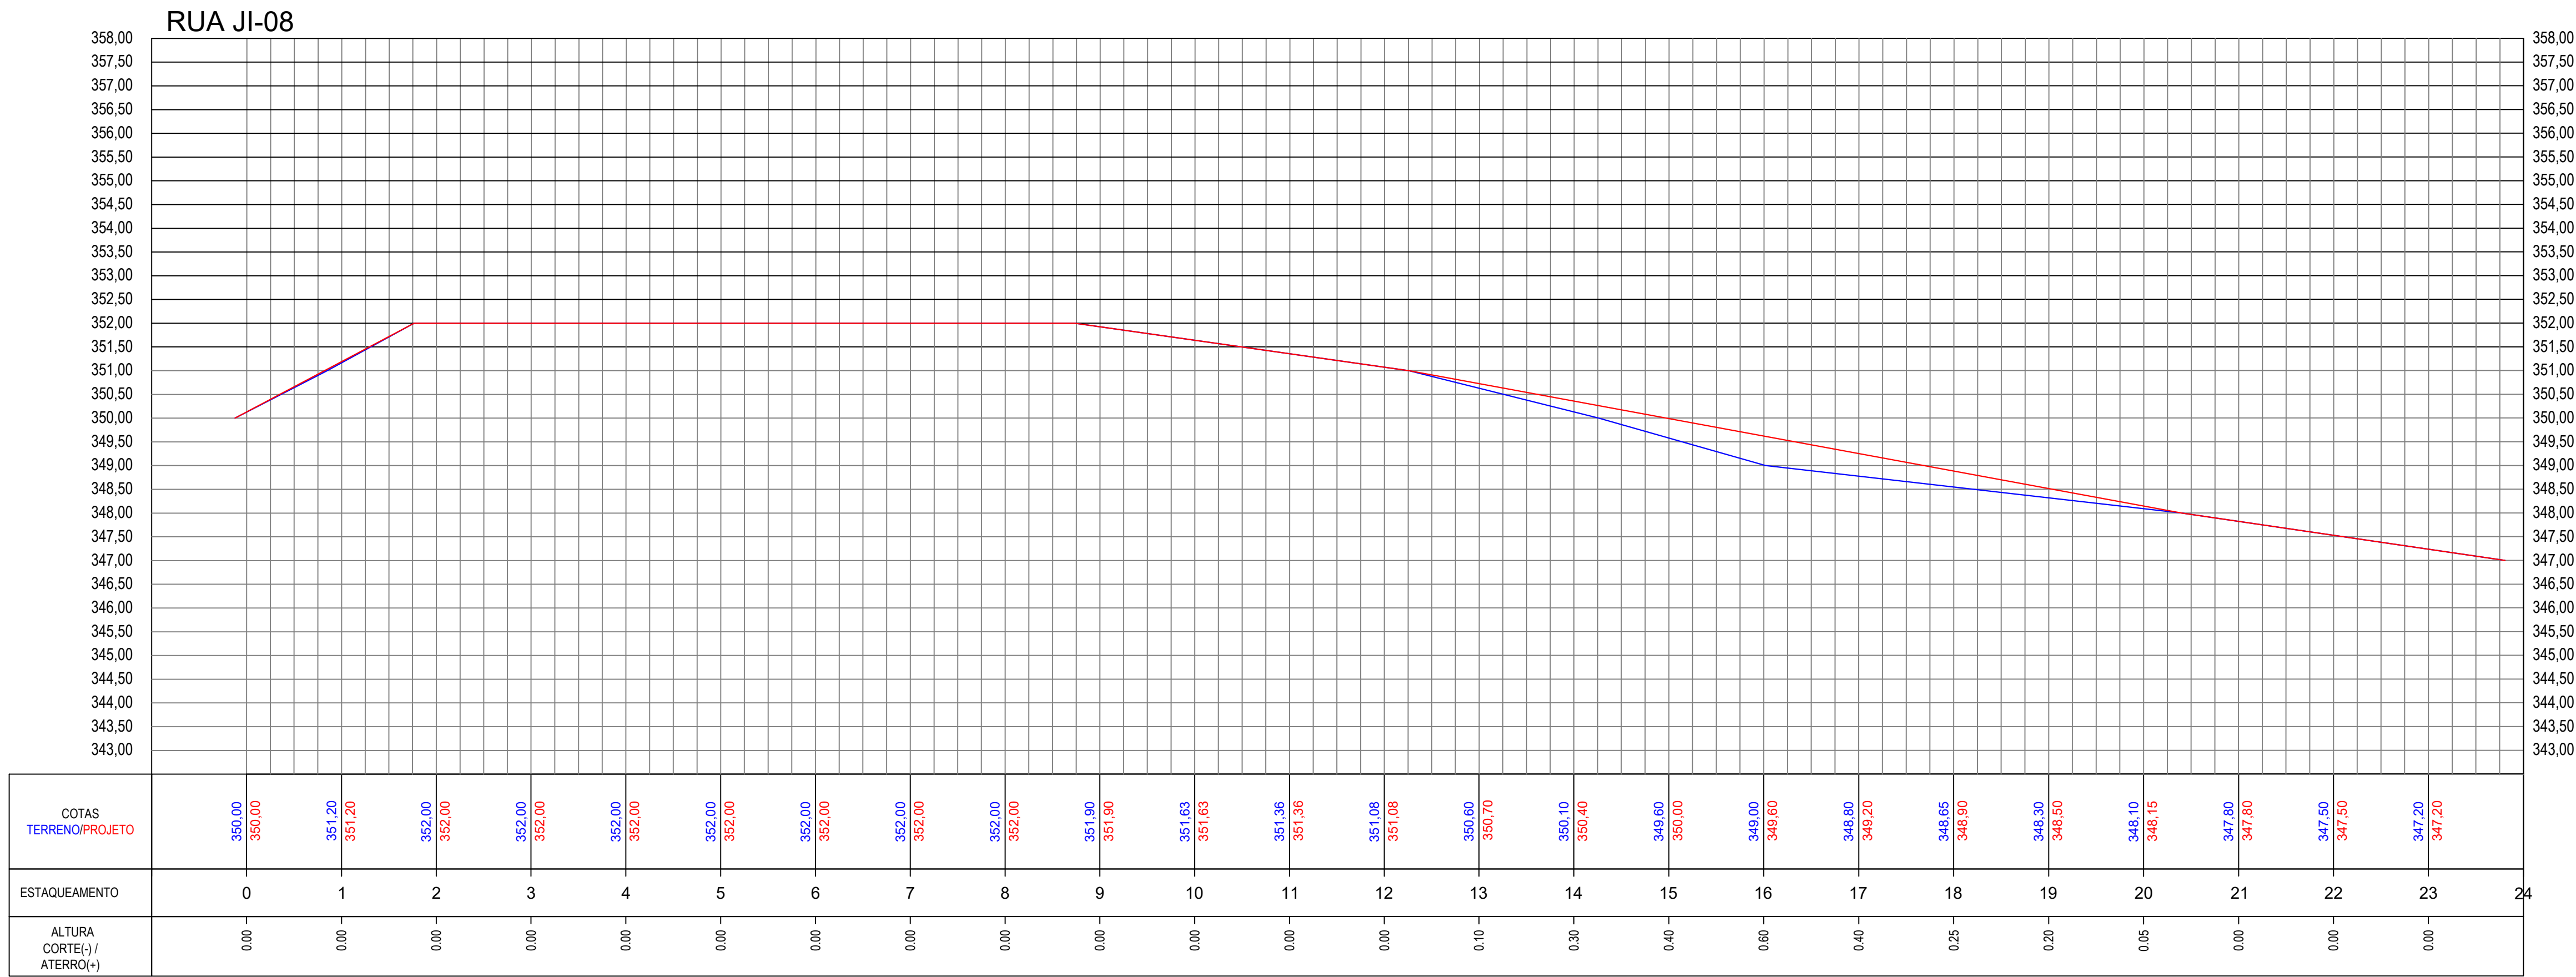


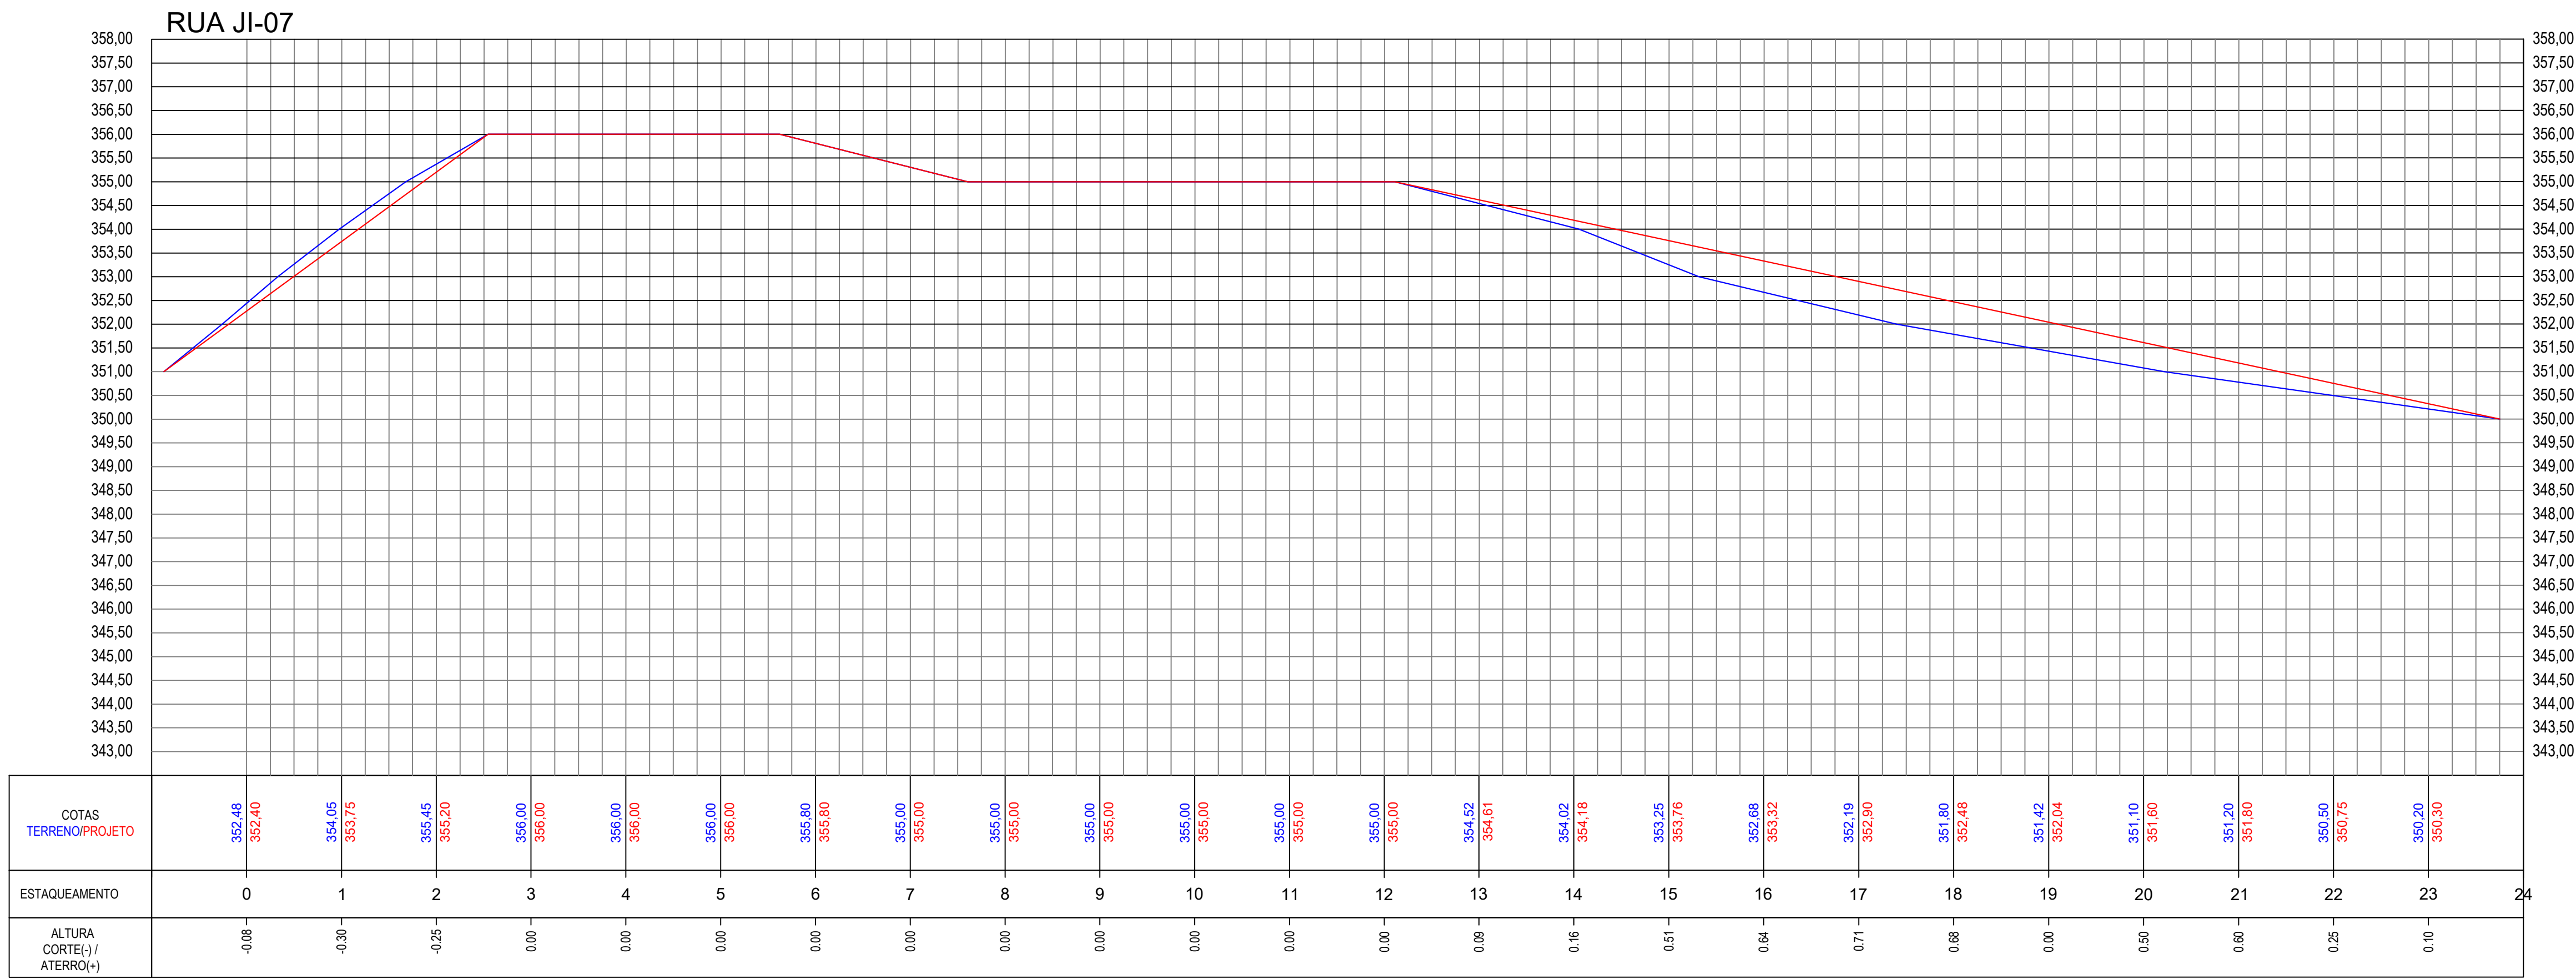

APROVAÇÃO:

TÍTULO

PROJETO DE SEÇÕES TRANSVERSAIS -
LOTEAMENTO RESIDENCIAL JARDIM ITÁLIA II

REALIZAÇÃO E PROJETO

ENDEREÇO:

LOTE DE CHÁCARAS B-103-A, SETOR B, LOTEAMENTO PROJETO QUERÊNCIA I

MUNICÍPIO:

QUERÊNCIA - MATO GROSSO

PROPRIETÁRIO:

RESPONSÁVEL TÉCNICO:

RESIDENCIAL JARDIM ITÁLIA II SPE LTDA
CNPJ: 48.437.038/0001-52

LUANA RODRIGUES SANTOS
ENGENHEIRA CIVIL - CREA: 1016893175 D/GO

CONTEÚDO

- SEÇÕES TRANSVERSAIS

FOLHA No.

2/2

REVISÃO

01

ESCALA

INDICADA

PROJETO CAD

ALÍCE MARTINS

DATA

MARÇO / 2024

DIMENSÃO DA FOLHA

A1

DIREITOS RESERVADOS - LEI FEDERAL 9610 (19/02/1998)
A REPRODUÇÃO OU EXECUÇÃO TOTAL OU PARCIAL DESTA PROJETO, SEM PRÉVIA AUTORIZAÇÃO, SUJEITA SEU AUTOR ÀS MEDIDAS LEGAIS CABÍVEIS.