






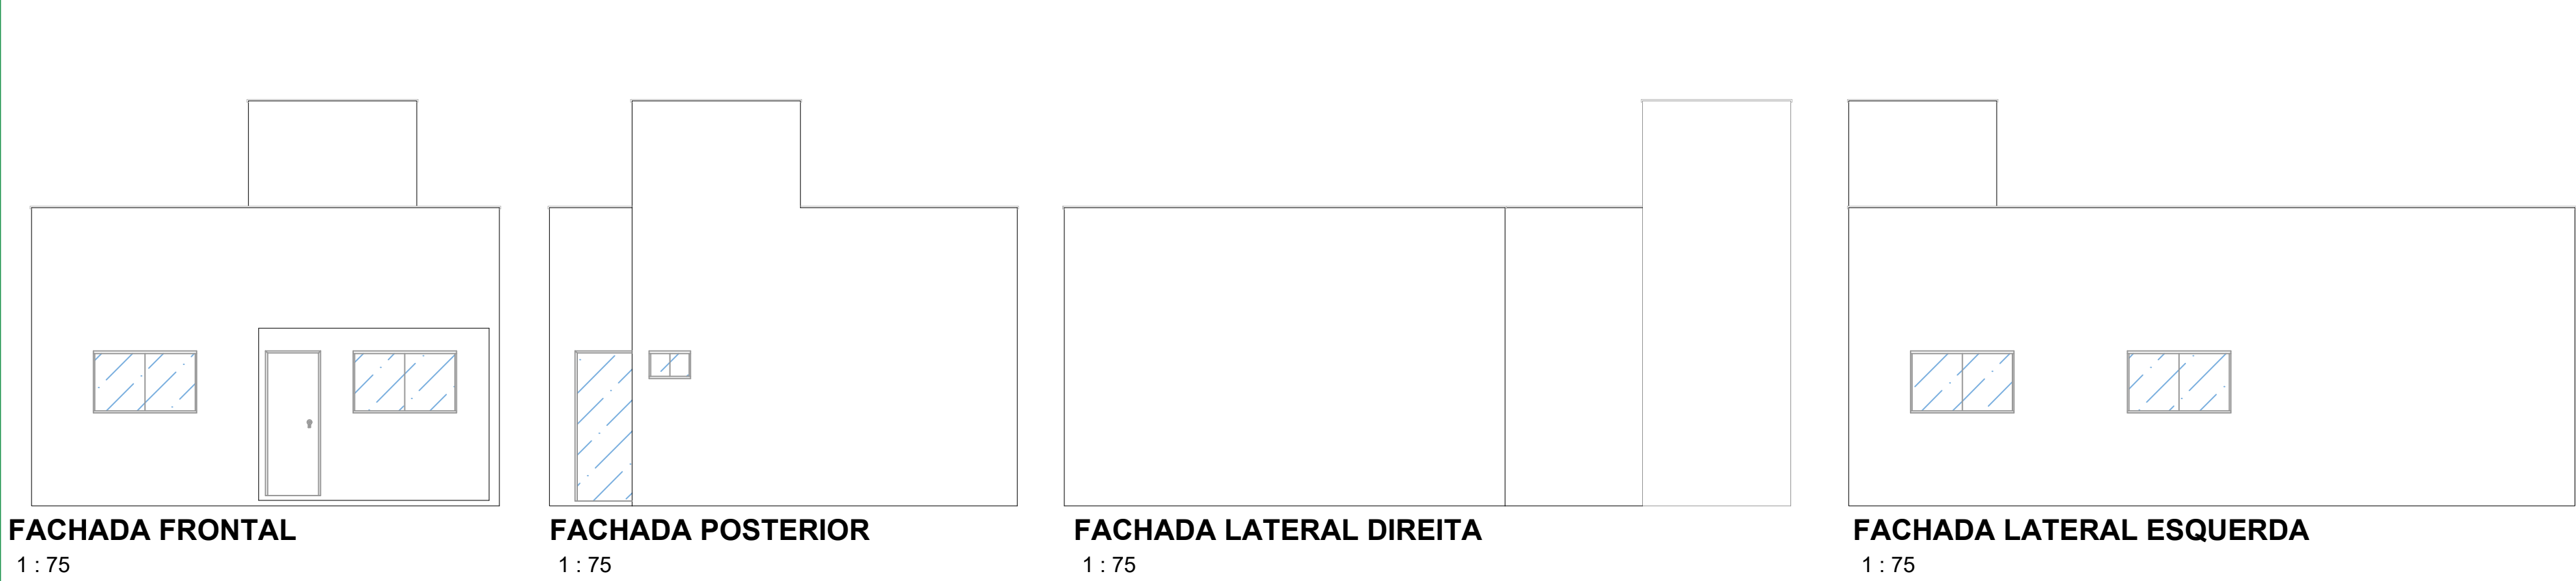


TABELA DE ESQUADRIAS							
COD	TIPO	LARGURA	ALTURA	PARAPEITO	MATERIAL	QTD	ÁREA (m²)
J1	Janela de correr 2 folhas	60	40	170	-	1	0.24
J2	Janela de correr 2 folhas	150	90	120	-	4	1.35
P1	Porta de abrir	70	210	-	-	1	1.47
P2	Porta de abrir	80	210	-	-	4	1.68
PJ1	Porta-janela 2 folhas	150	210	-	-	1	3.15

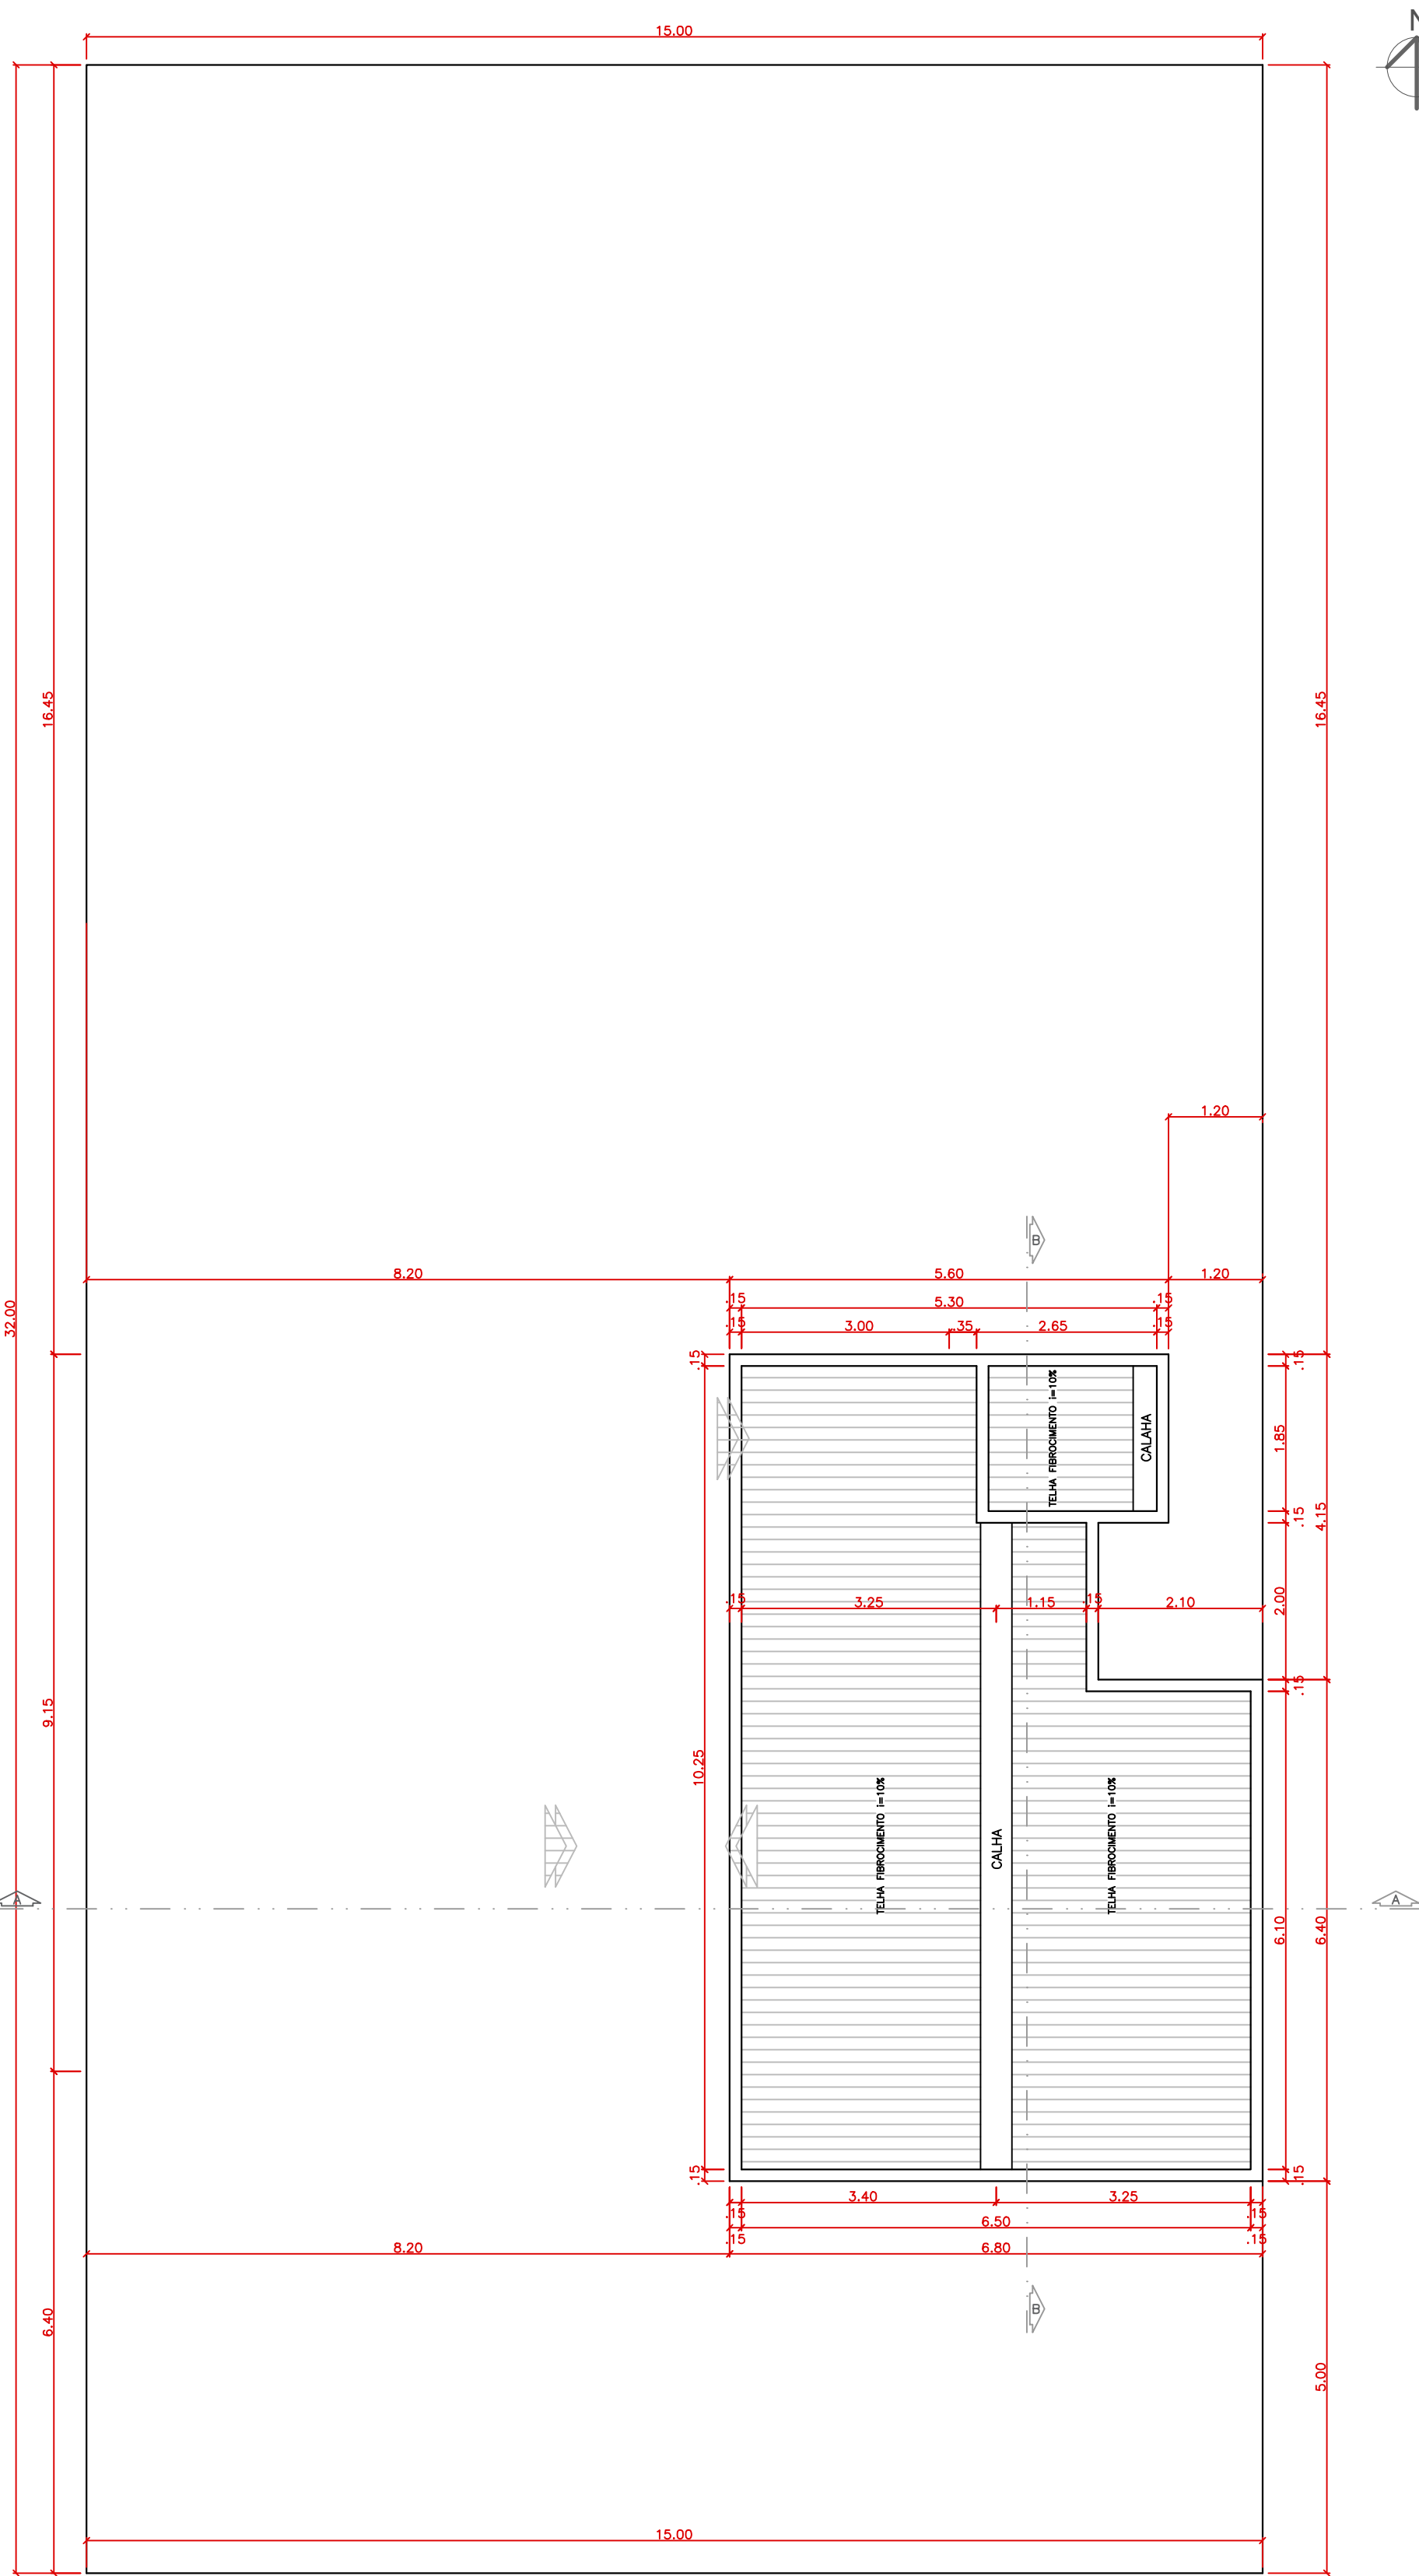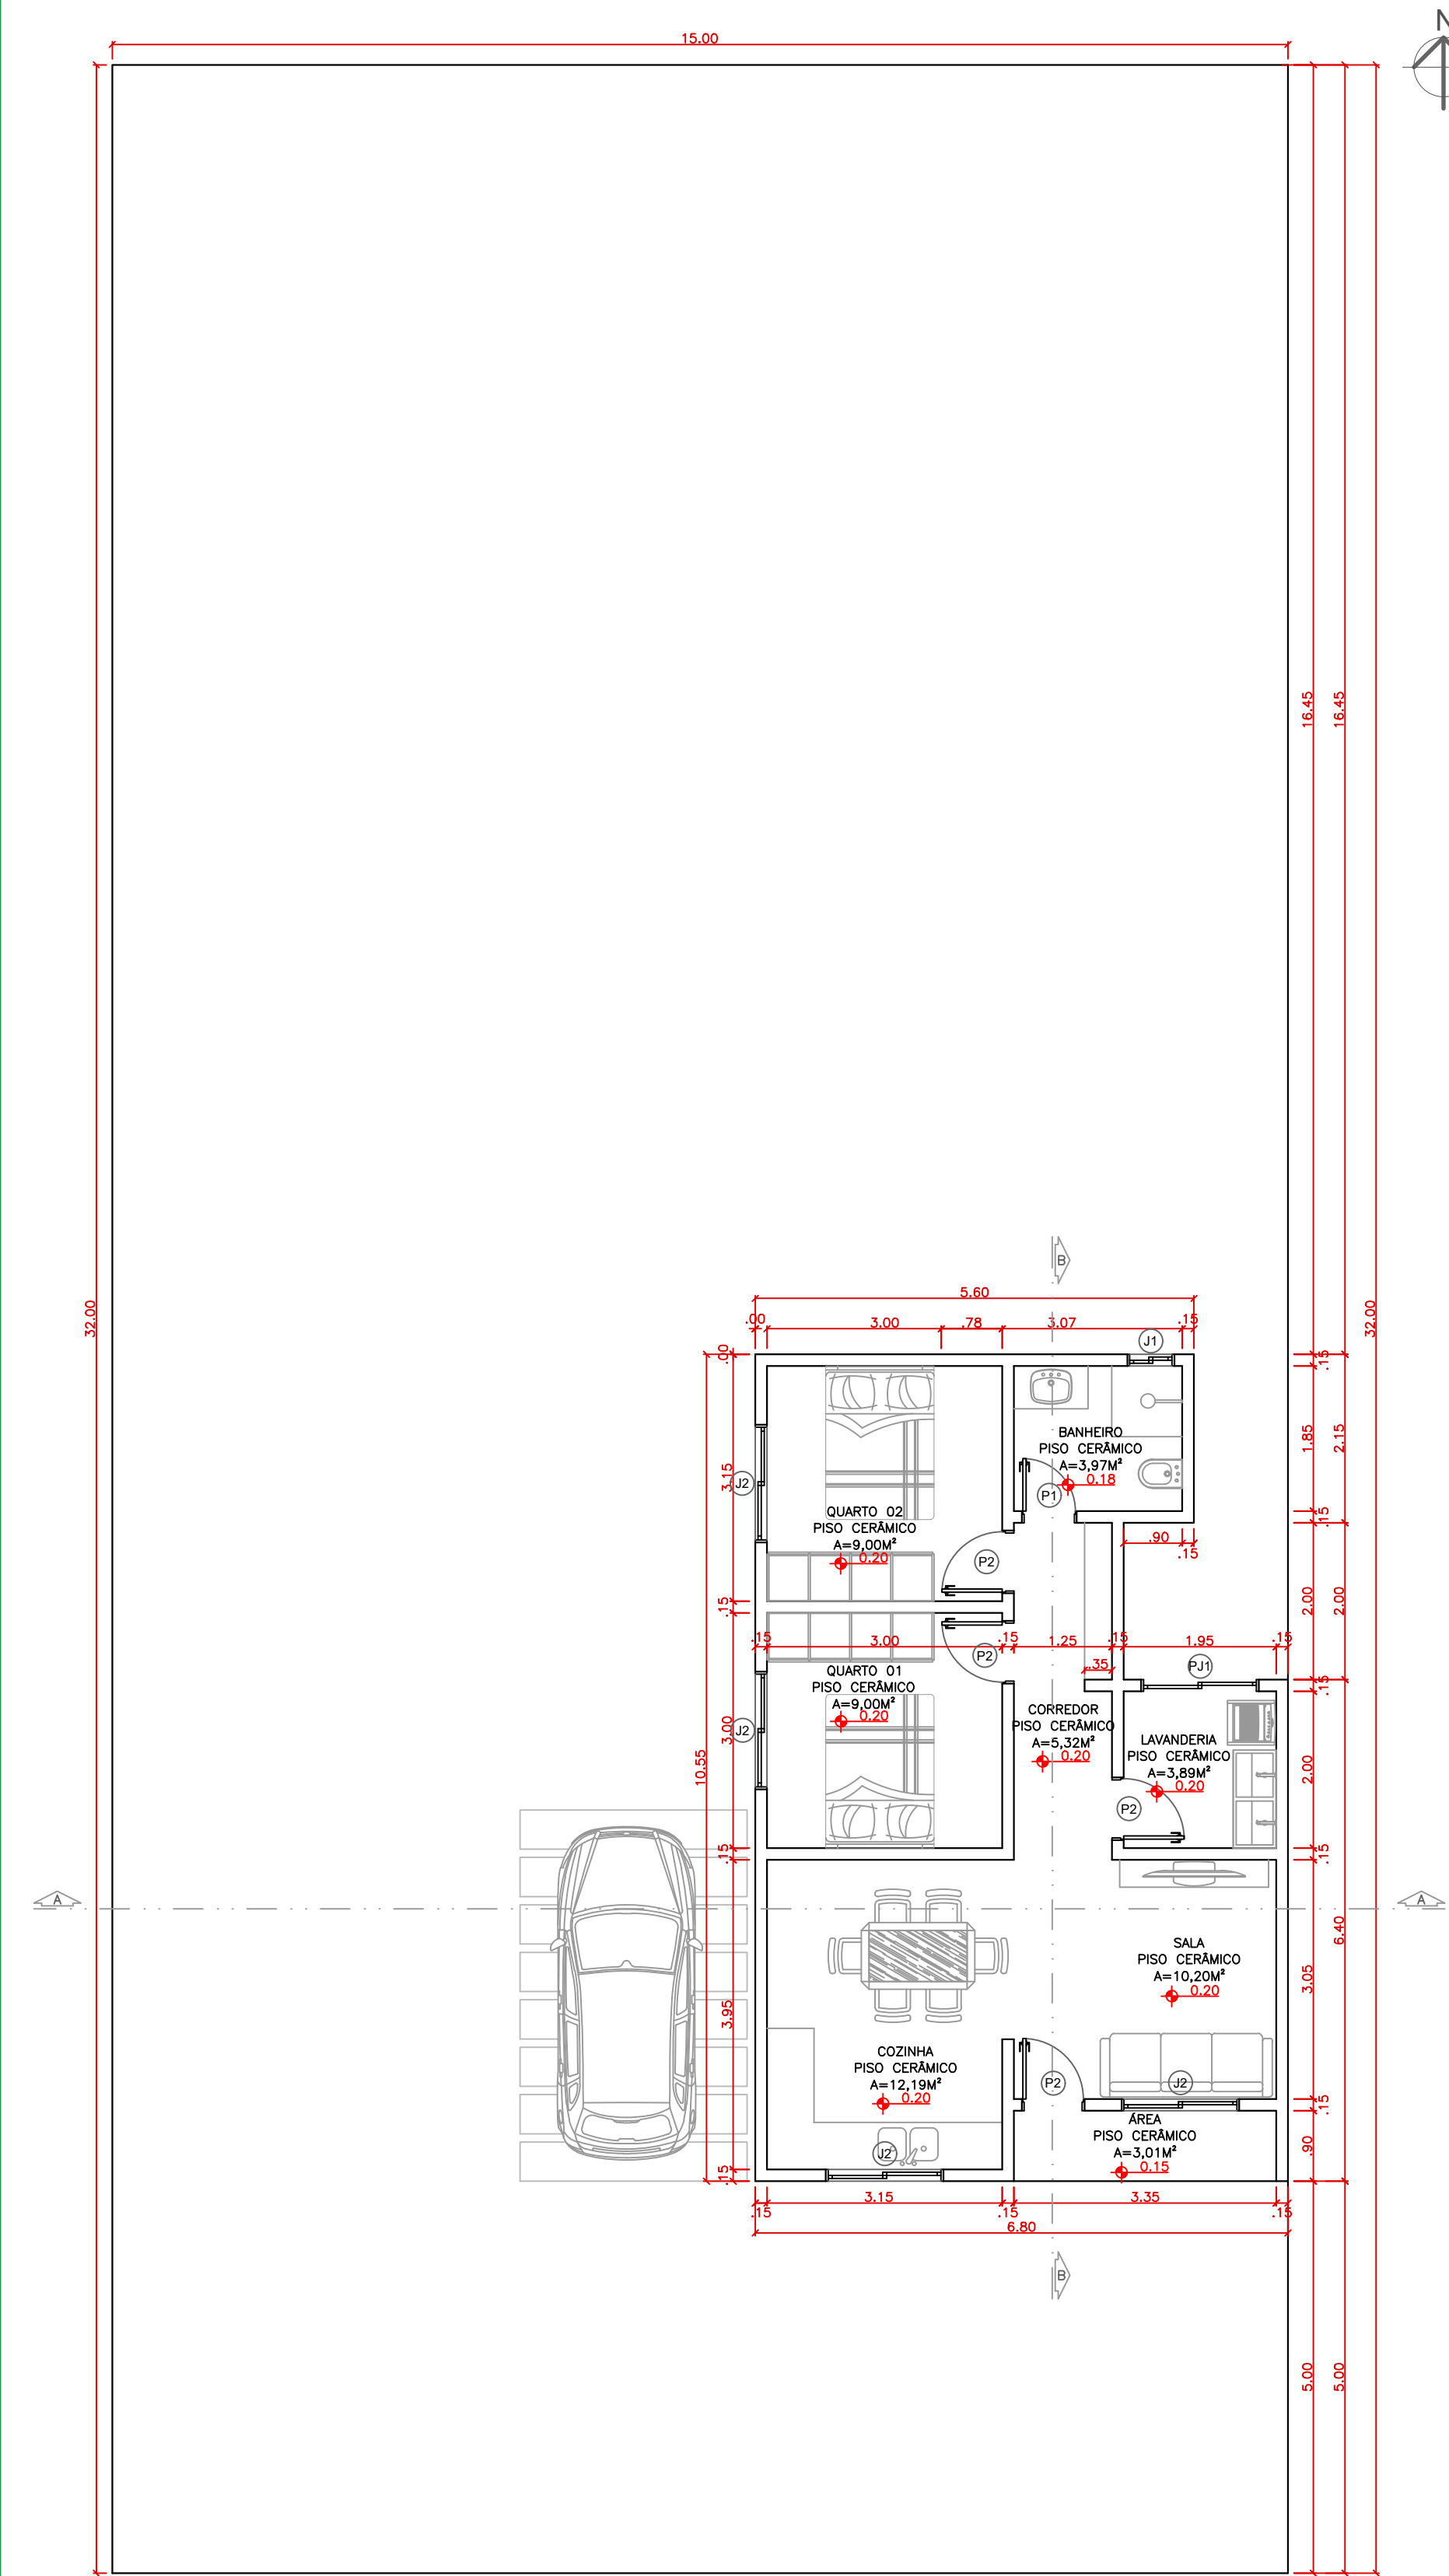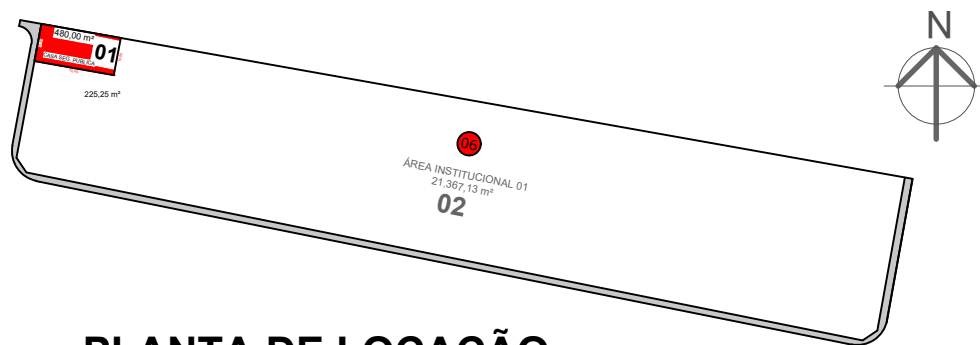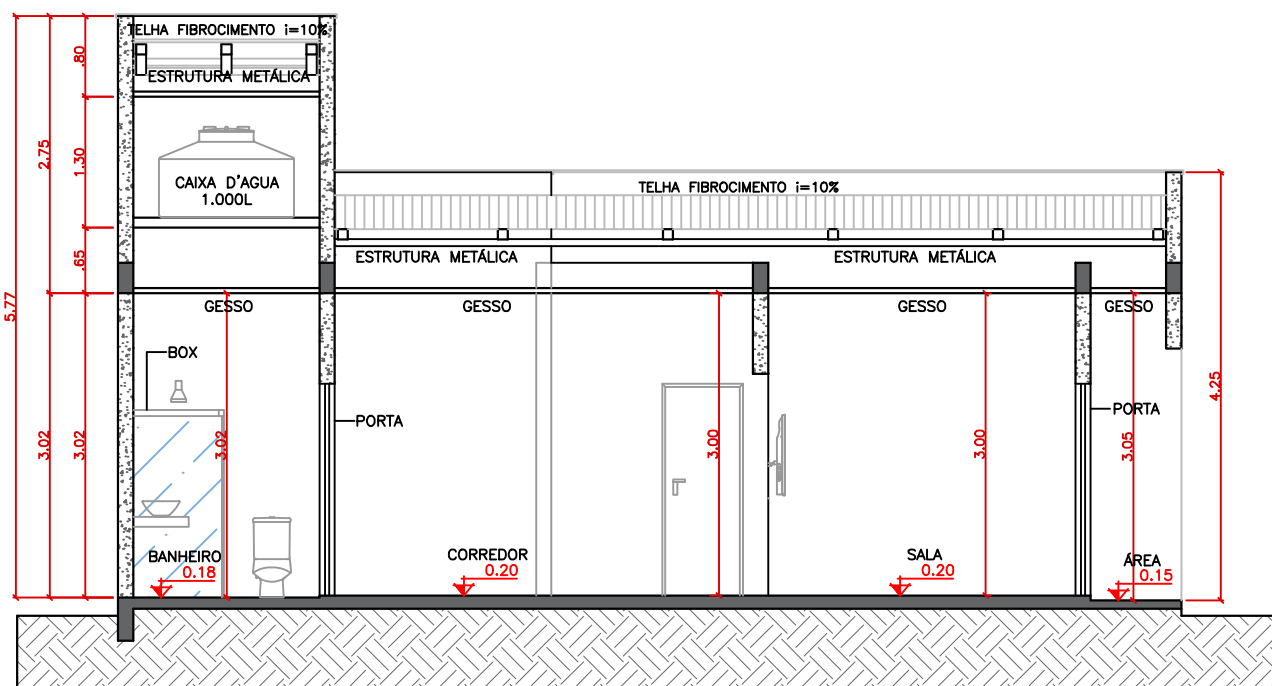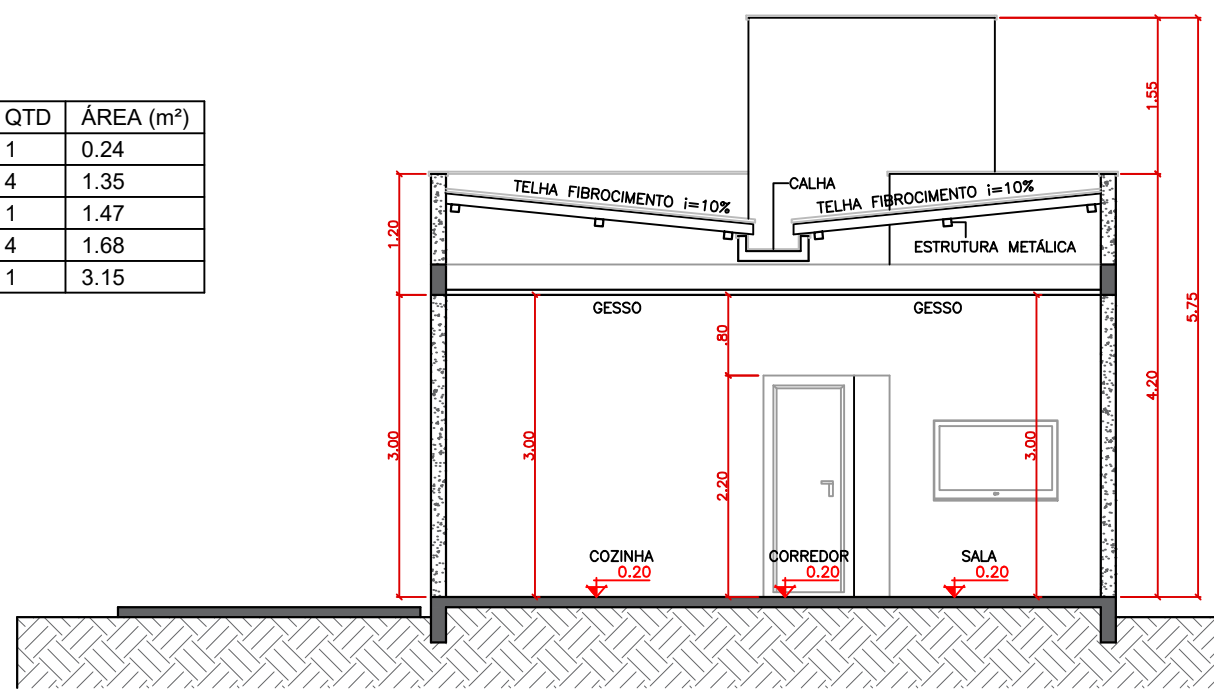

		
FINALIDADE: LOTEAMENTO	PROJETO: PROJ. RESID. CASA DE SEG. PÚBLICA LOTEAMENTO EMPRESARIAL ARAGUAIA	FOLHA: 1/1
PROPRIETÁRIO:	SPE LOTEAMENTO EMPRESARIAL ARAGUAIA LTDA. CNPJ: 46.748.452/0001-57	
RESP. TÉCNICO:	ENG CIVIL: JOÃO PAULO ECHEBARRIE BRITO CREA: 17678766 D/GO	
LOCALIDADE:	LOTE DE CHÁCARAS 29-C	
BAIRRO:	PROJETO DE COLONIZAÇÃO QUERÊNCIA I	
MUNICÍPIO:	QUERÊNCIA - MT	
CONTEÚDO: - PLANTA BAIXA; - PLANTA COBERTURA; - CORTE AA; - CORTE BB; - FACHADA FRONTAL; - FACHADA POSTERIOR; - FACHADA LAT. DIREITA; - FACHADA LAT. ESQUERDA.	APROVAÇÃO:	
Área do Terreno: 445.768,00 m²		
Área Total do Empreendimento: 445.768,00 m²	DESENHO: RHUAN PETRY	ESCALAS: INDICADAS
	UNIDADE: METRO	DATA: 02/2024