



1 PLANTA DE DRENAGEM SUPERFICIAL
ESC: 1/2600

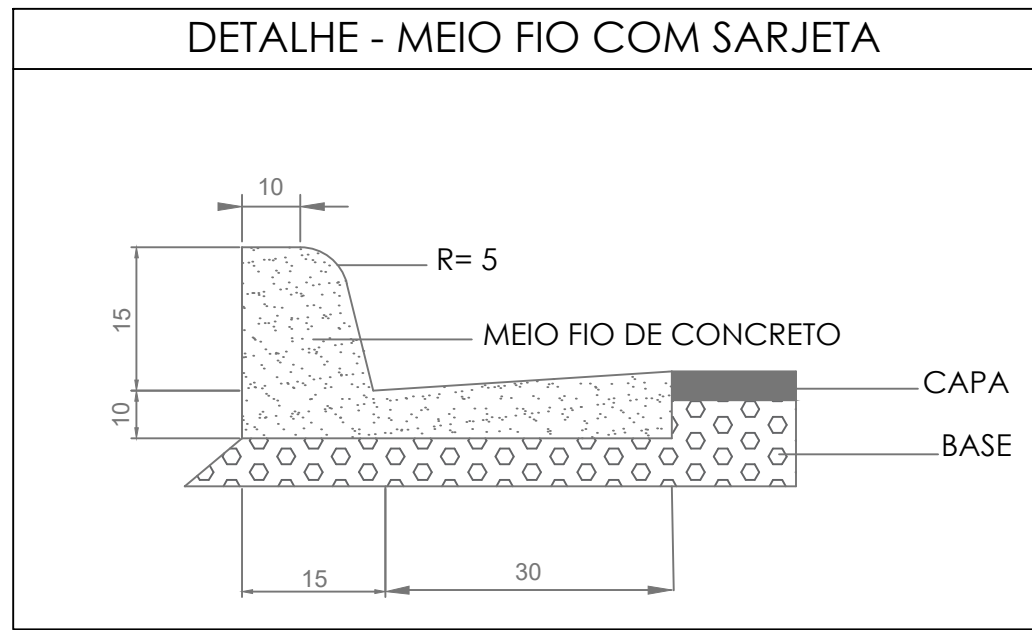

LEGENDA	
	GUIA DE MEIO FIO COM SARJETA
	SENTIDO DE ESCOAMENTO
	INDICAÇÃO DE ESCOAMENTO
QUANTITATIVO DE MEIO FIO COM SARJETA	
MEIO FIO COM SARJETA - 10.541,70 metros	

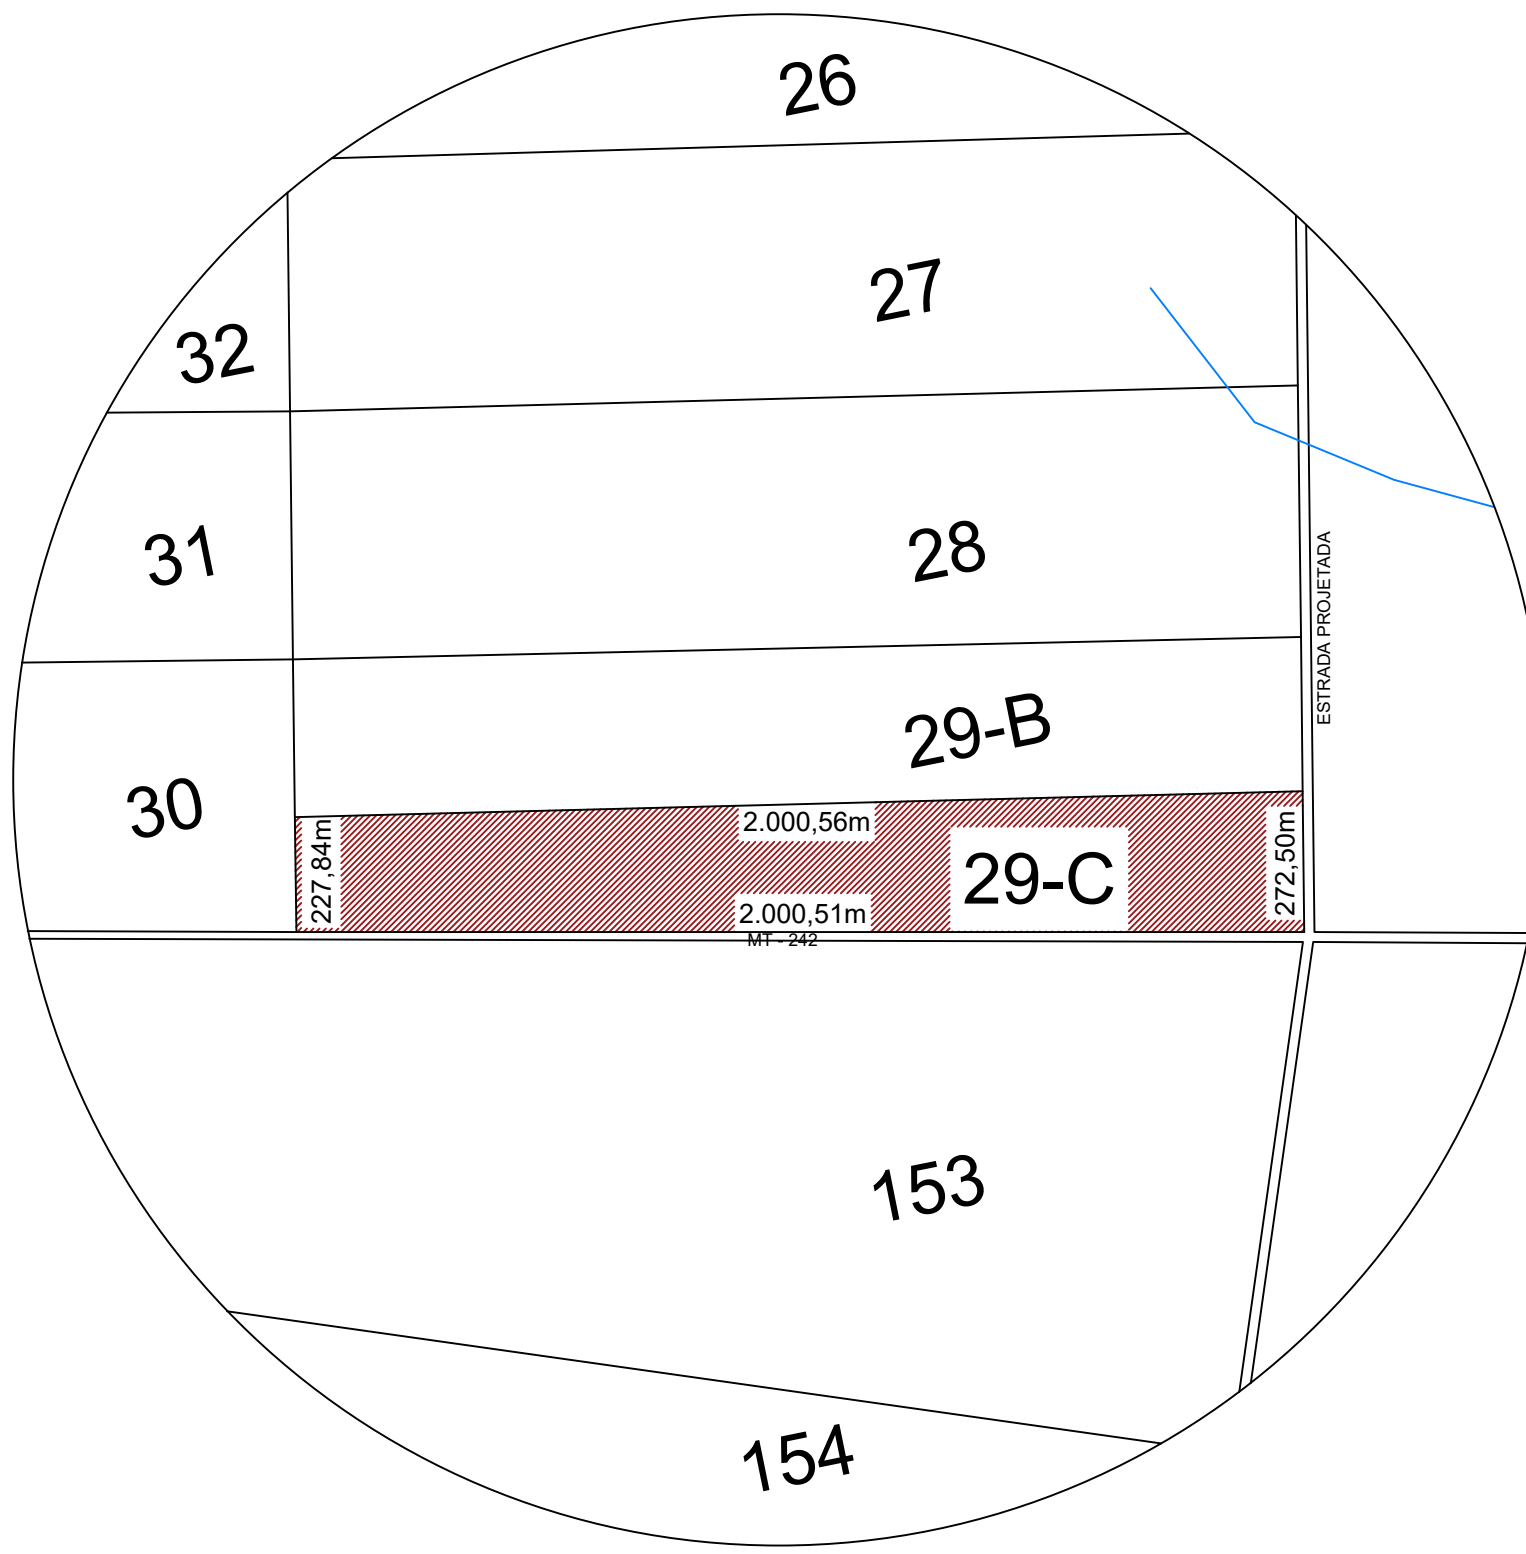

2 PLANTA DE SITUAÇÃO
ESC: 1/15000



FINALIDADE:	PROJETO:	FOLHA:
LOTEAMENTO	DRENAGEM SUPERFICIAL LOTEAMENTO EMPRESARIAL ARAGUAIA	1/1
PROPRIETÁRIO:	SPE LOTEAMENTO EMPRESARIAL ARAGUAIA LTDA. CNPJ: 46.748.452/0001-57	
RESP. TÉCNICO:	ENG CIVIL: JOÃO PAULO ECHEBARRIE BRITO CREA: 17678766 D/GO	
LOCALIDADE:	LOTE DE CHÁCARAS 29-C	
BAIRRO:	PROJETO DE COLONIZAÇÃO QUERÊNCIA I	
MUNICÍPIO:	QUERÊNCIA - MT	
CONTEÚDO:	APROVAÇÃO:	
- Planta de Drenagem Superficial; - Detalhe meio-fio; - Legenda.		
Área do Terreno: 445.768,00 m²		
Área Total do Empreendimento: 445.768,00 m²	DESENHO: RHUAN PETRY	ESCALAS: INDICADAS
	UNIDADE: METRO	DATA: 02/2024