

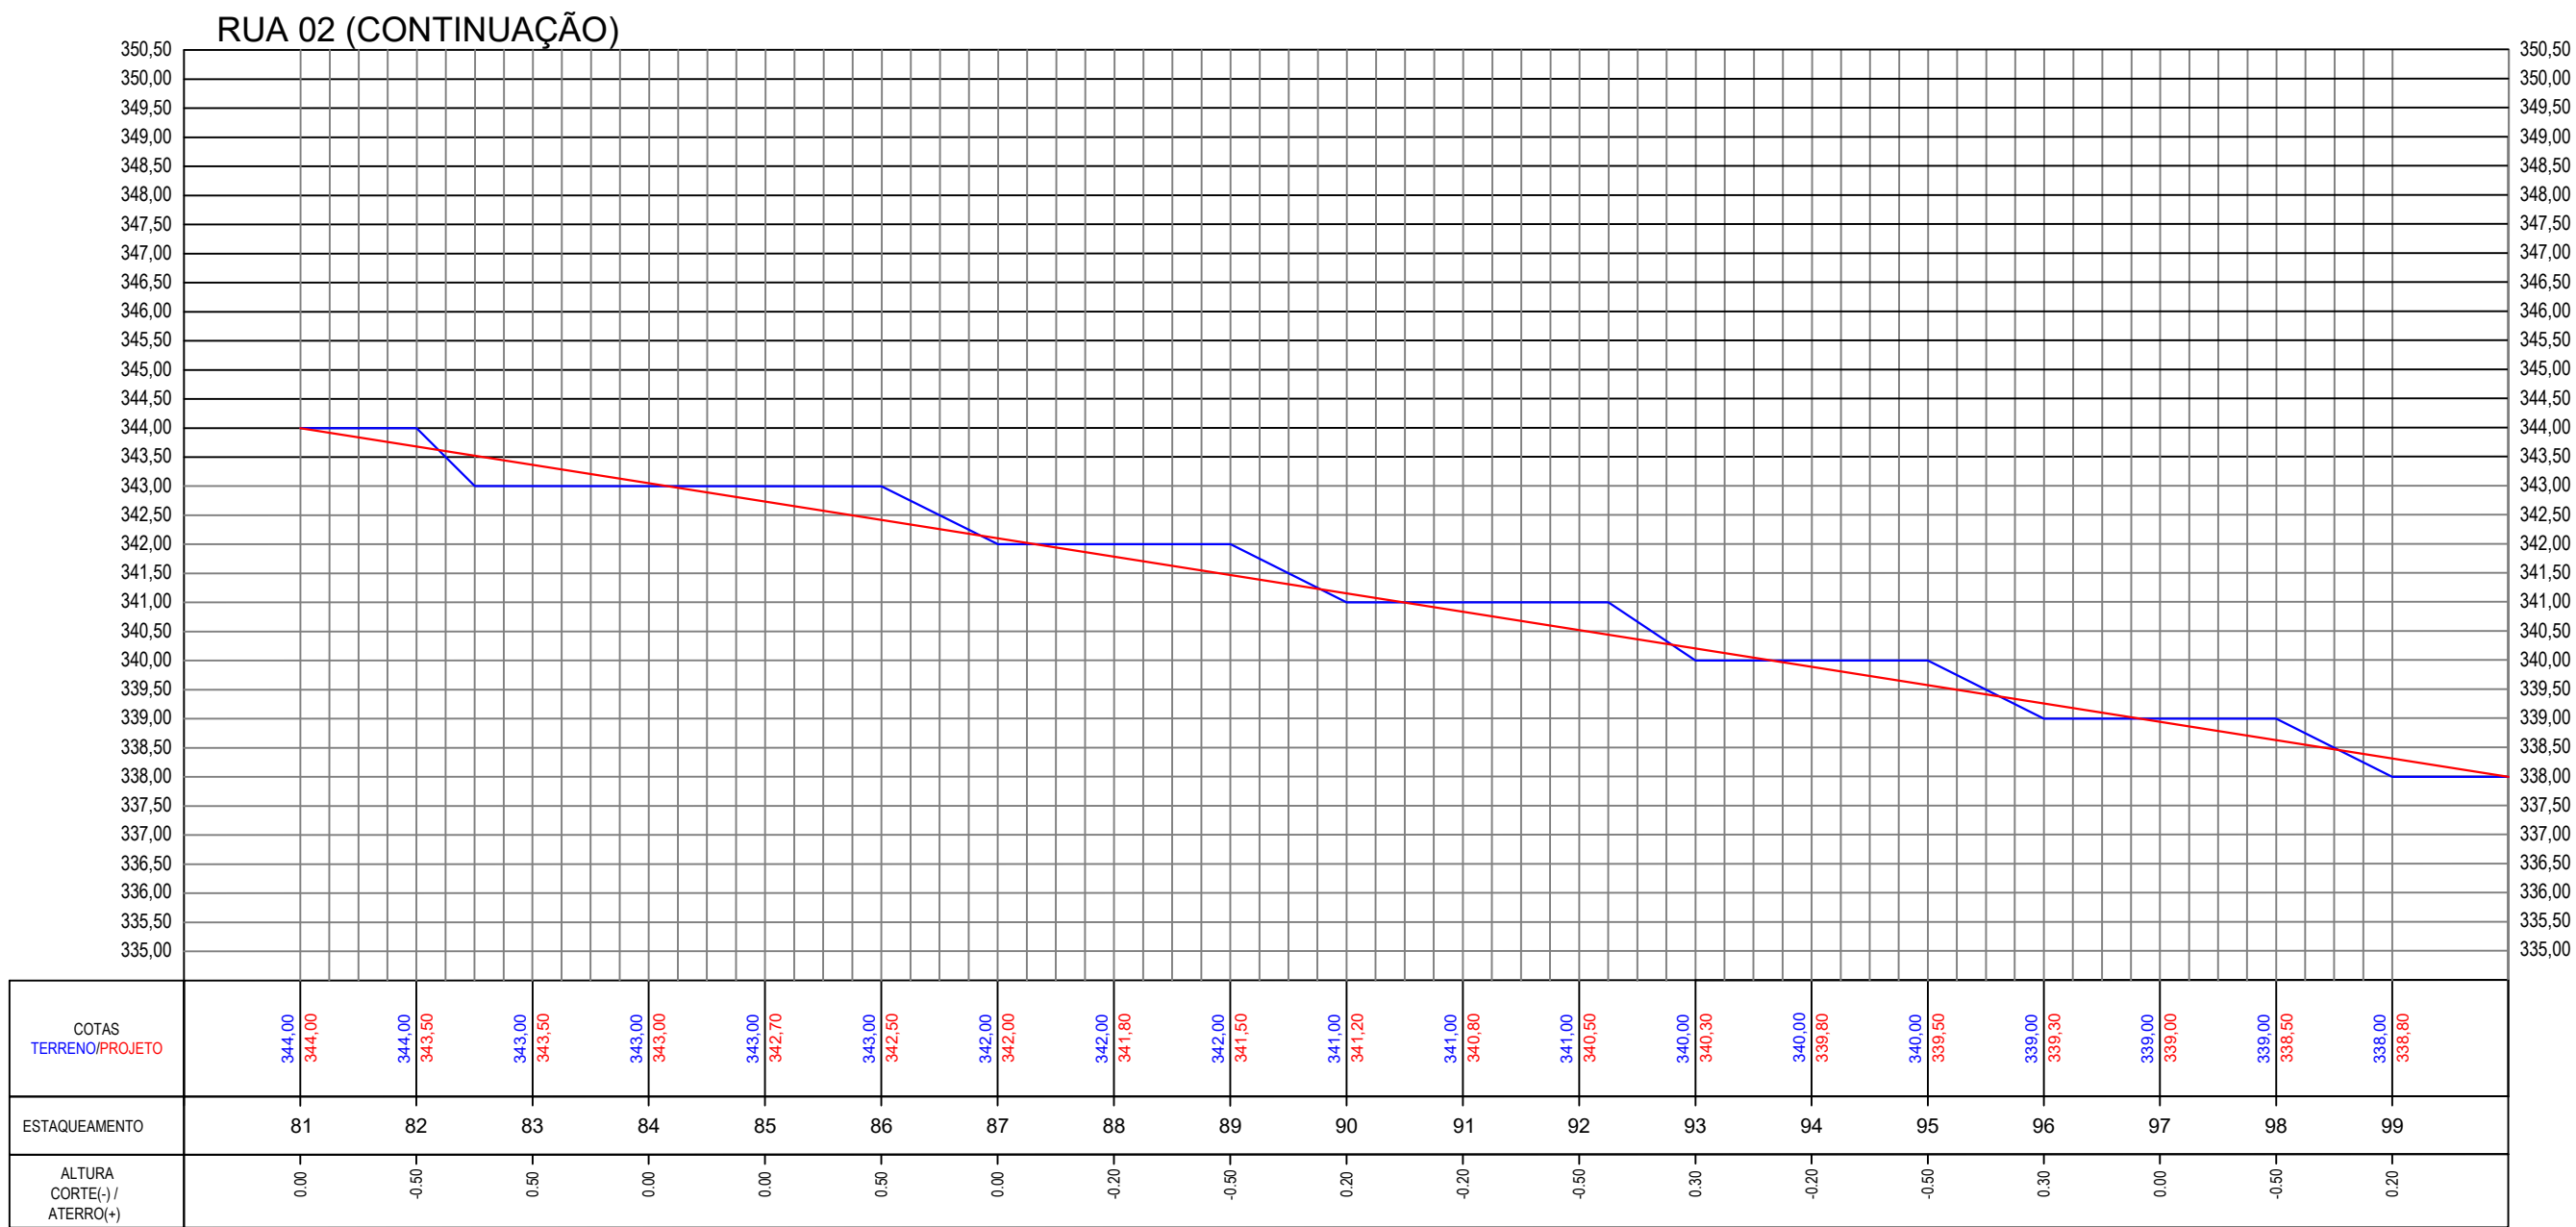


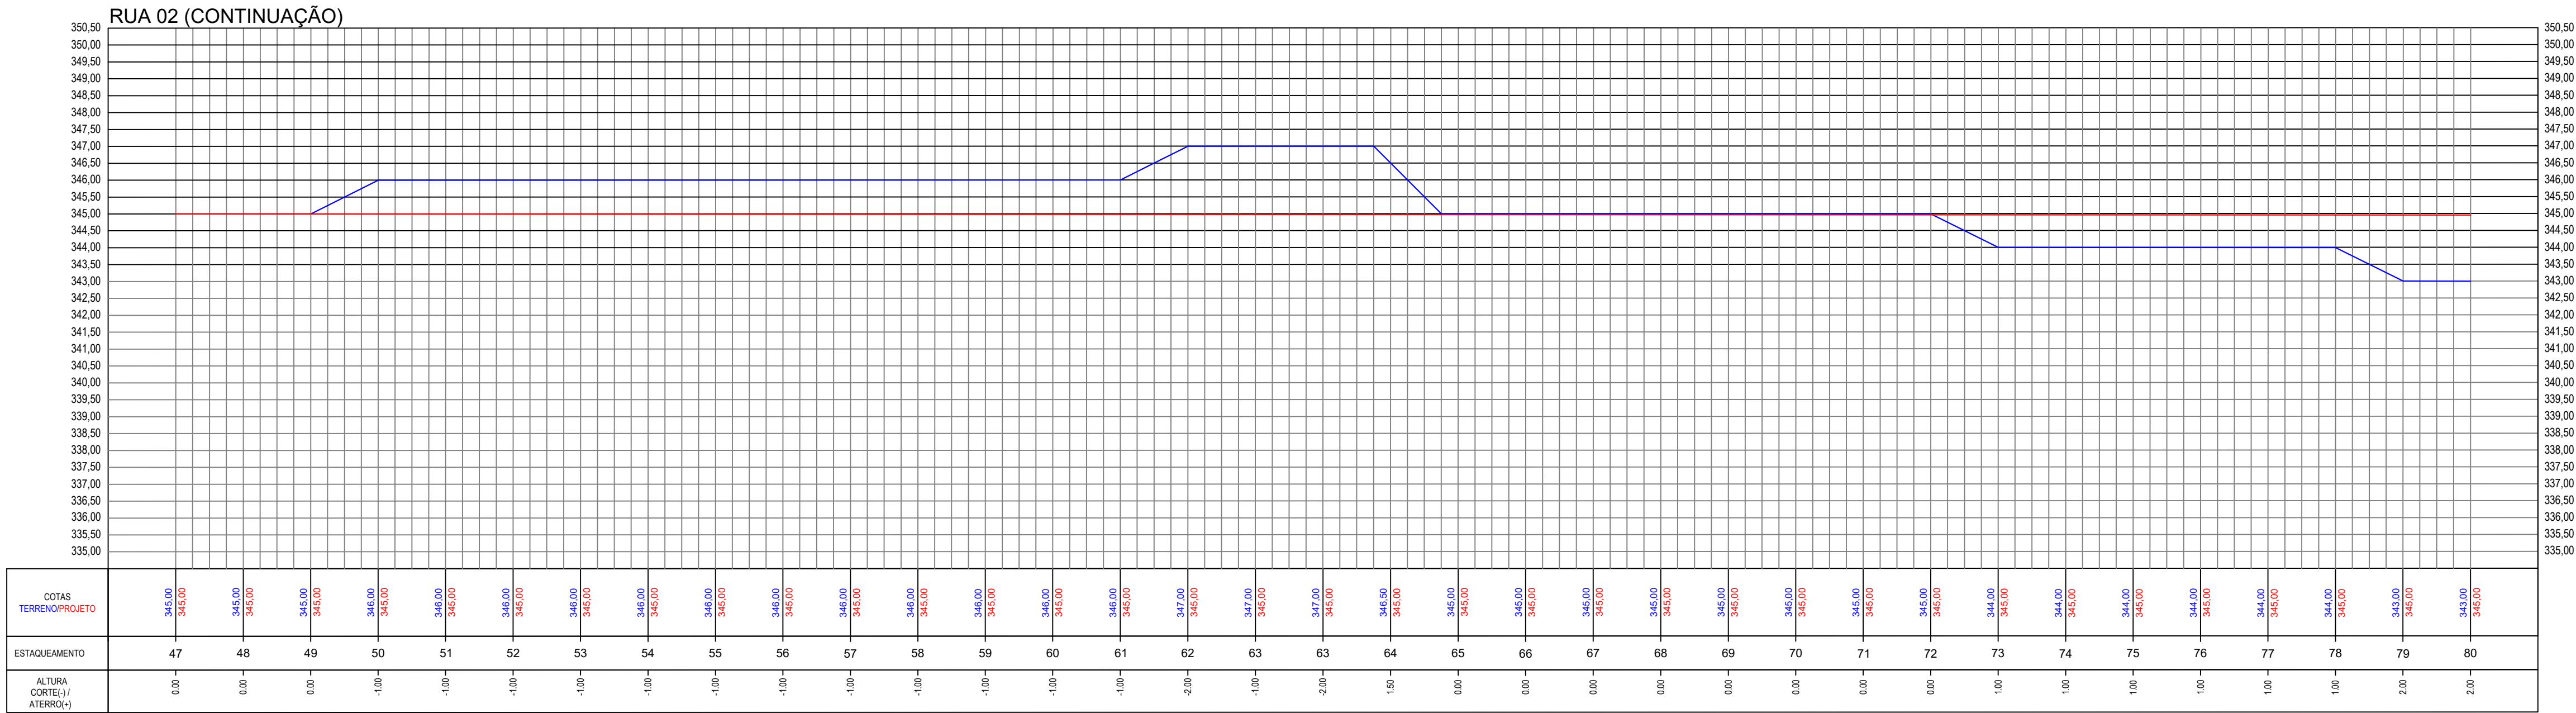

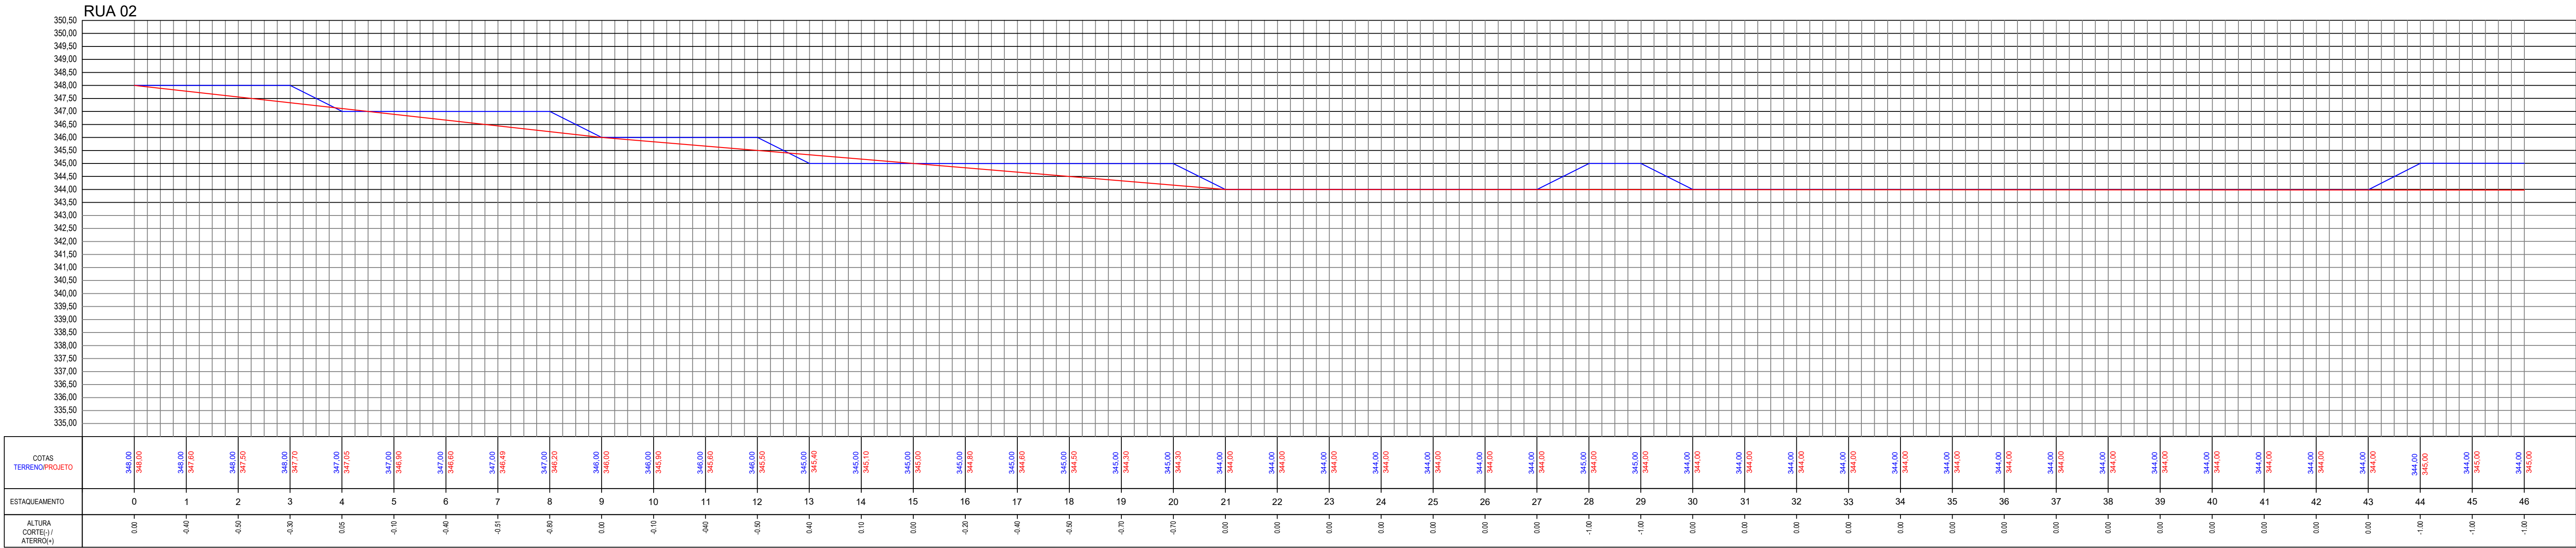

FINALIDADE:

LOTEAMENTO

PROJETO:

TERRAPLANAGEM SEÇÕES TRANSVERSAIS

FOLHA:

2/3

LOTEAMENTO EMPRESARIAL ARAGUAIA

PROPRIETÁRIO:

SPE LOTEAMENTO EMPRESARIAL ARAGUAIA LTDA.
CNPJ: 46.748.452/0001-57

RESP. TÉCNICO:

ENG CIVIL: JOÃO PAULO ECHEBARRIE BRITO
CREA: 17678766 D/GO

LOCALIDADE:

LOTE DE CHÁCARAS 29-C

BAIRRO:

PROJETO DE COLONIZAÇÃO QUERÊNCIA I

MUNICÍPIO:

QUERÊNCIA - MT

CONTEÚDO:

- Seções.

APROVAÇÃO:

Área do Terreno:

445.768,00 m²

Área Total do Empreendimento:

445.768,00 m²

DESENHO:

RHUAN PETRY

UNIDADE:

METRO

ESCALAS:

INDICALAS

DATA:

02/2024