


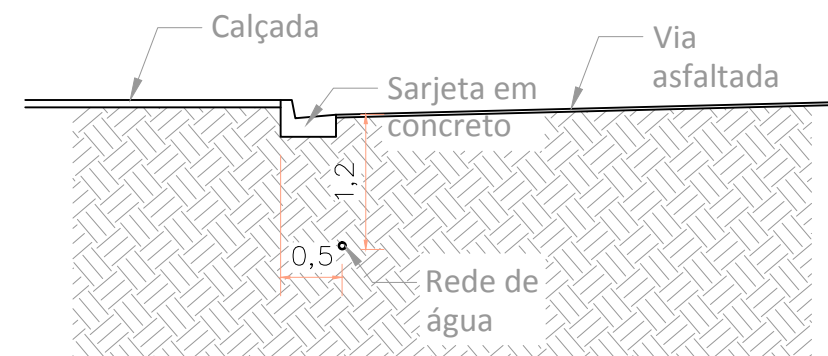


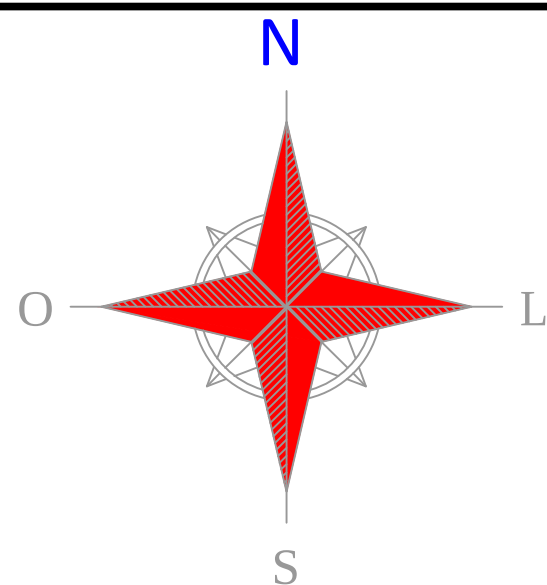

DETALHE LOCALIZAÇÃO REDE DE ÁGUA
Sem escala

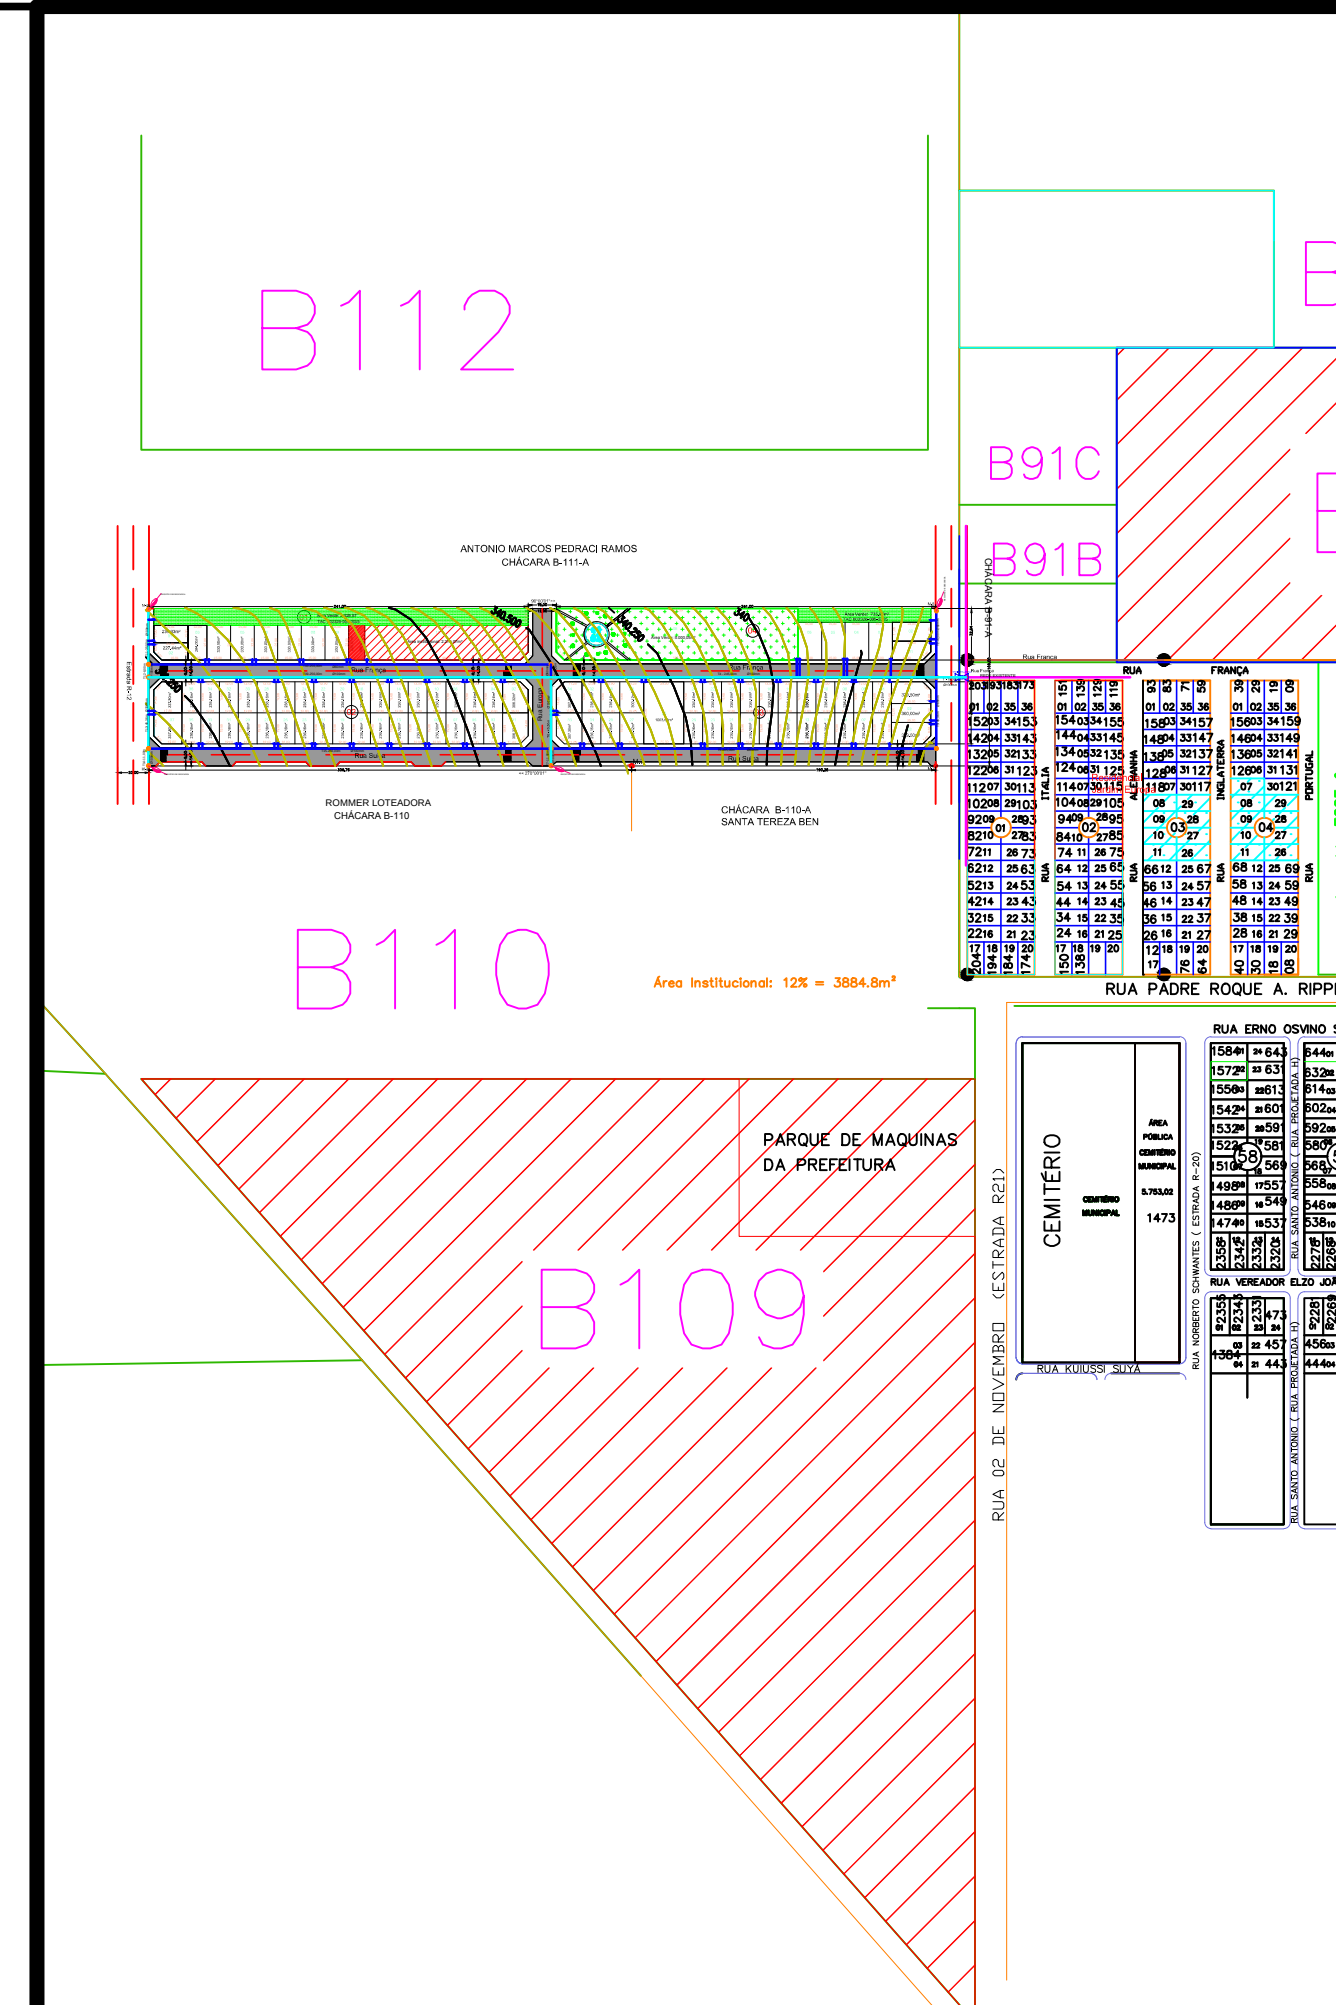

ANTONIO MARCOS PEDRACI RAMOS
CHÁCARA B-111-A

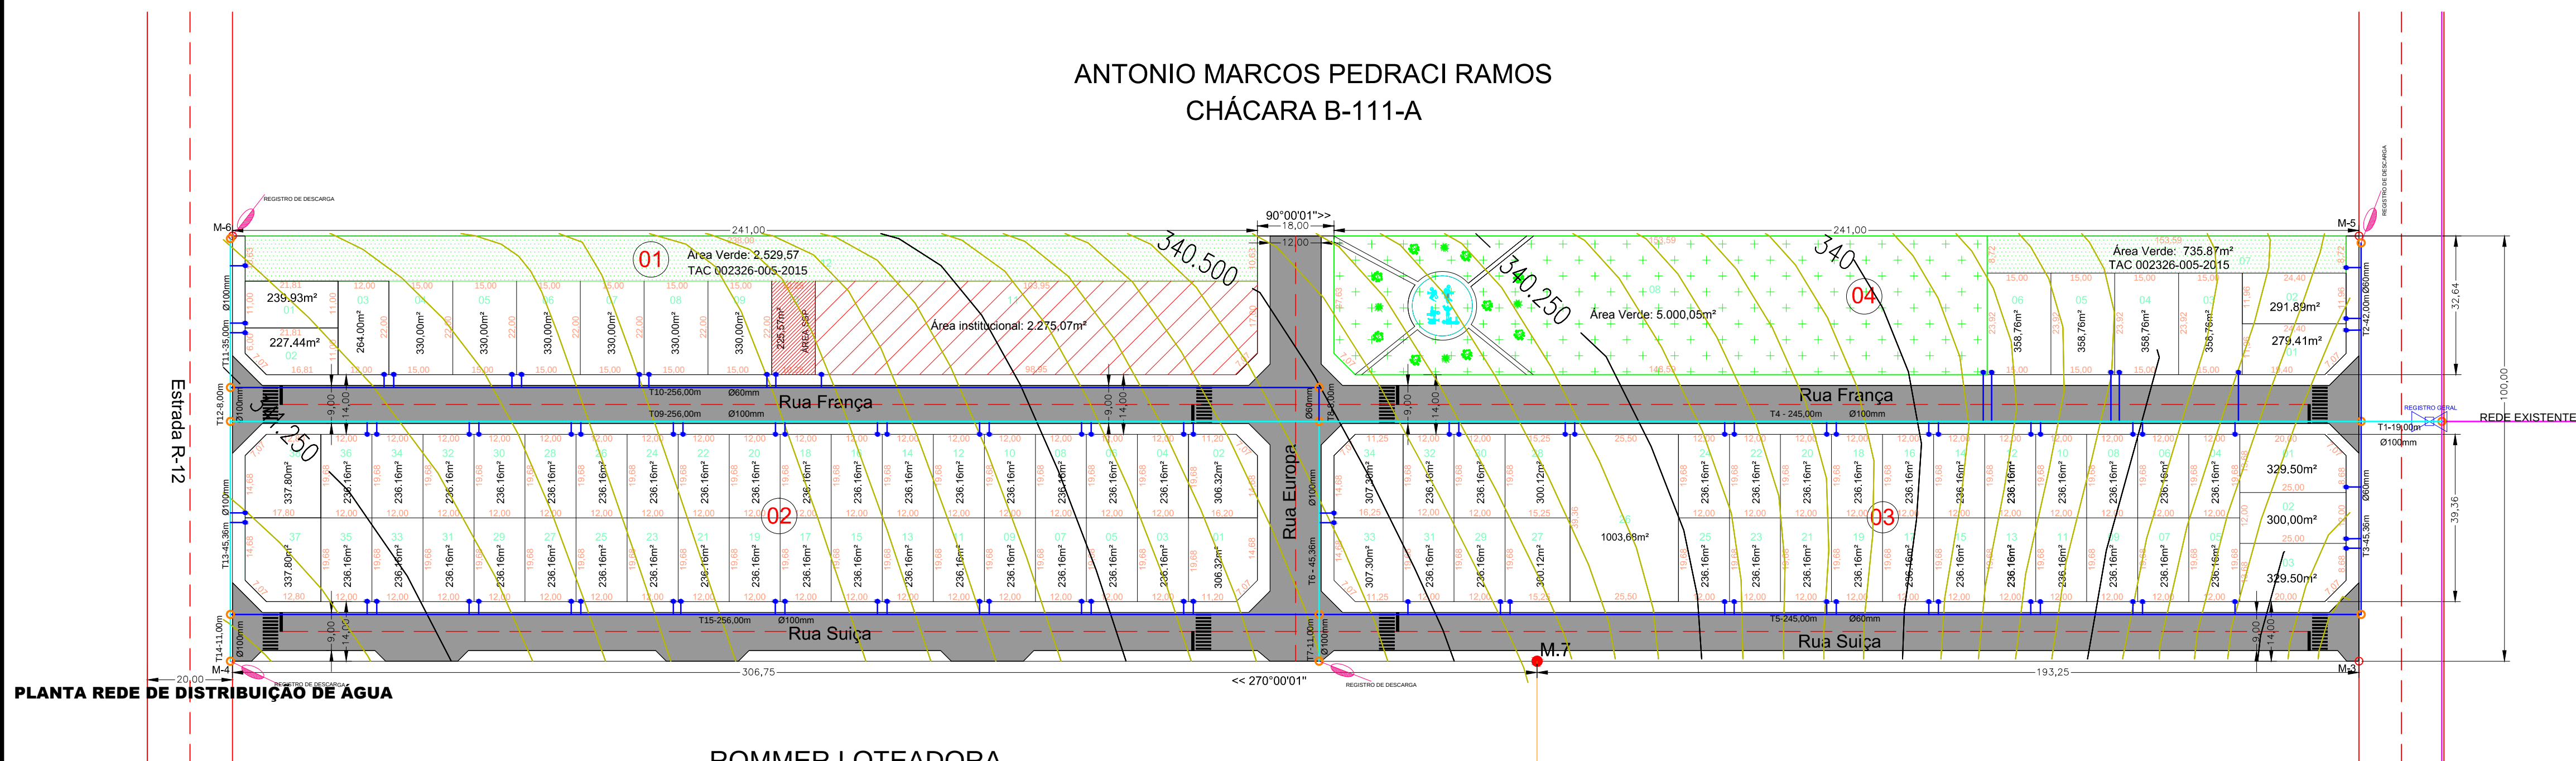

PLANTA REDE DE DISTRIBUIÇÃO DE ÁGUA

ROMMER LOTEADORA
CHÁCARA B-110

CHÁCARA B-110-A
SANTA TEREZA BEN

Título:
PROJETO DE REDE DISTRIBUIÇÃO DE ÁGUA
LOTEAMENTO ROMMER VILLE III
RESIDENCIAL E COMERCIAL

Folha:
Unica

Proprietário : ROMMER LOTEADORA LTDA
CNPJ: 01.408.800/0001-09
Endereço: Avenida Norte n° 1366
Município: Querência
Estado: Mato Grosso


Imóvel: Loteamento Rommer Ville III
Endereço: Rua 02 de novembro (estrada R21)
Setor B Projeto Querencia I- Chácara nº111
Município: Querência
Estado: Mato Grosso
Data de elaboração: setembro 2020

Escala:1/1


Quadro de áreas/dados:		
ÁREAS	m²	%
Área Total	50.000,00m²	
Área Residencial	23.355,91m²	46,71%
Sistema viário	15.878,23m²	31,75%
Área Institucional:	2.500,64m²	5,00%
Área Verde	5.000,05m²	10,00%
Área Verde TAC	3.265,44m²	6,530%
Área Loteável:	50.000,00m²	100,00%

Quadro de assinaturas		
Proprietário :	ROMMER LOTEADORA LTDA	
Responsável Técnico:	Mateus Penha Garcia Eng° Civil / ambiental - CREA/PR 141930/VD ART n.º	


LOTES	m²	UN
Lote dest.SSP:	225,57	01
Total de Lotes:		87

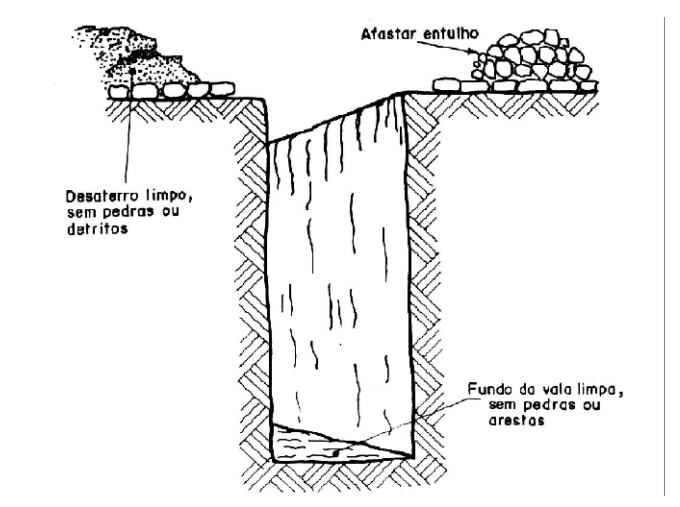


Esquema de abertura de valas e assentamento de tubos

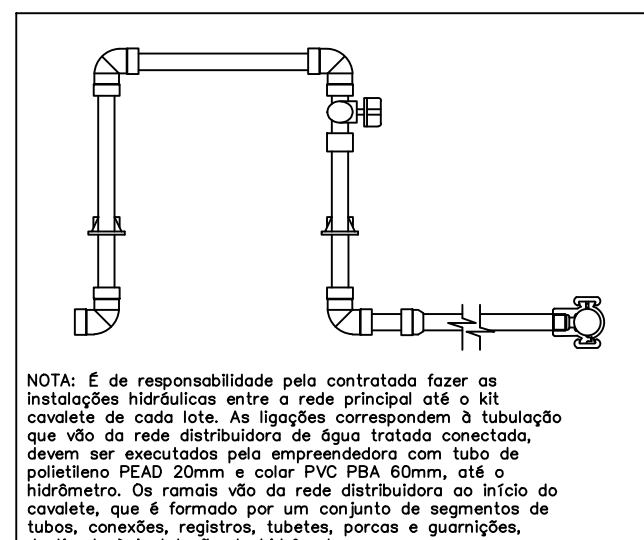


Detalhe - Ligação da Rede para os Lotes

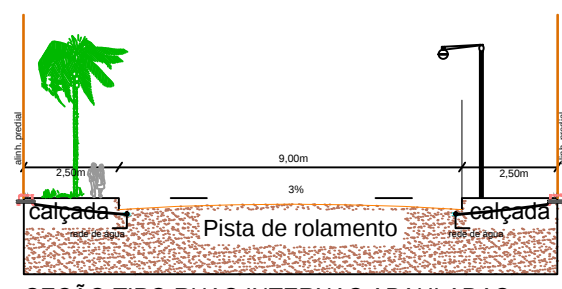

SEÇÃO TIPO RUAS INTERNAS ABAULADAS

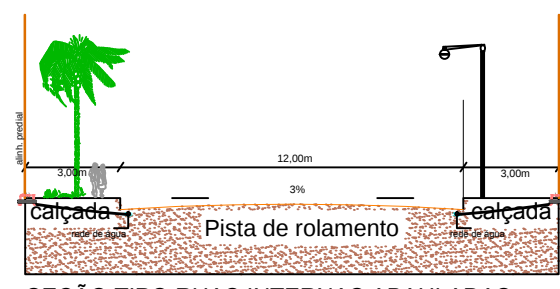

SEÇÃO TIPO RUAS INTERNAS ABAULADAS

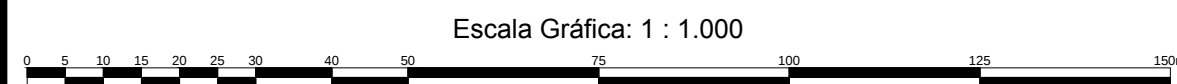

Escala Gráfica: 1 : 1.000

